



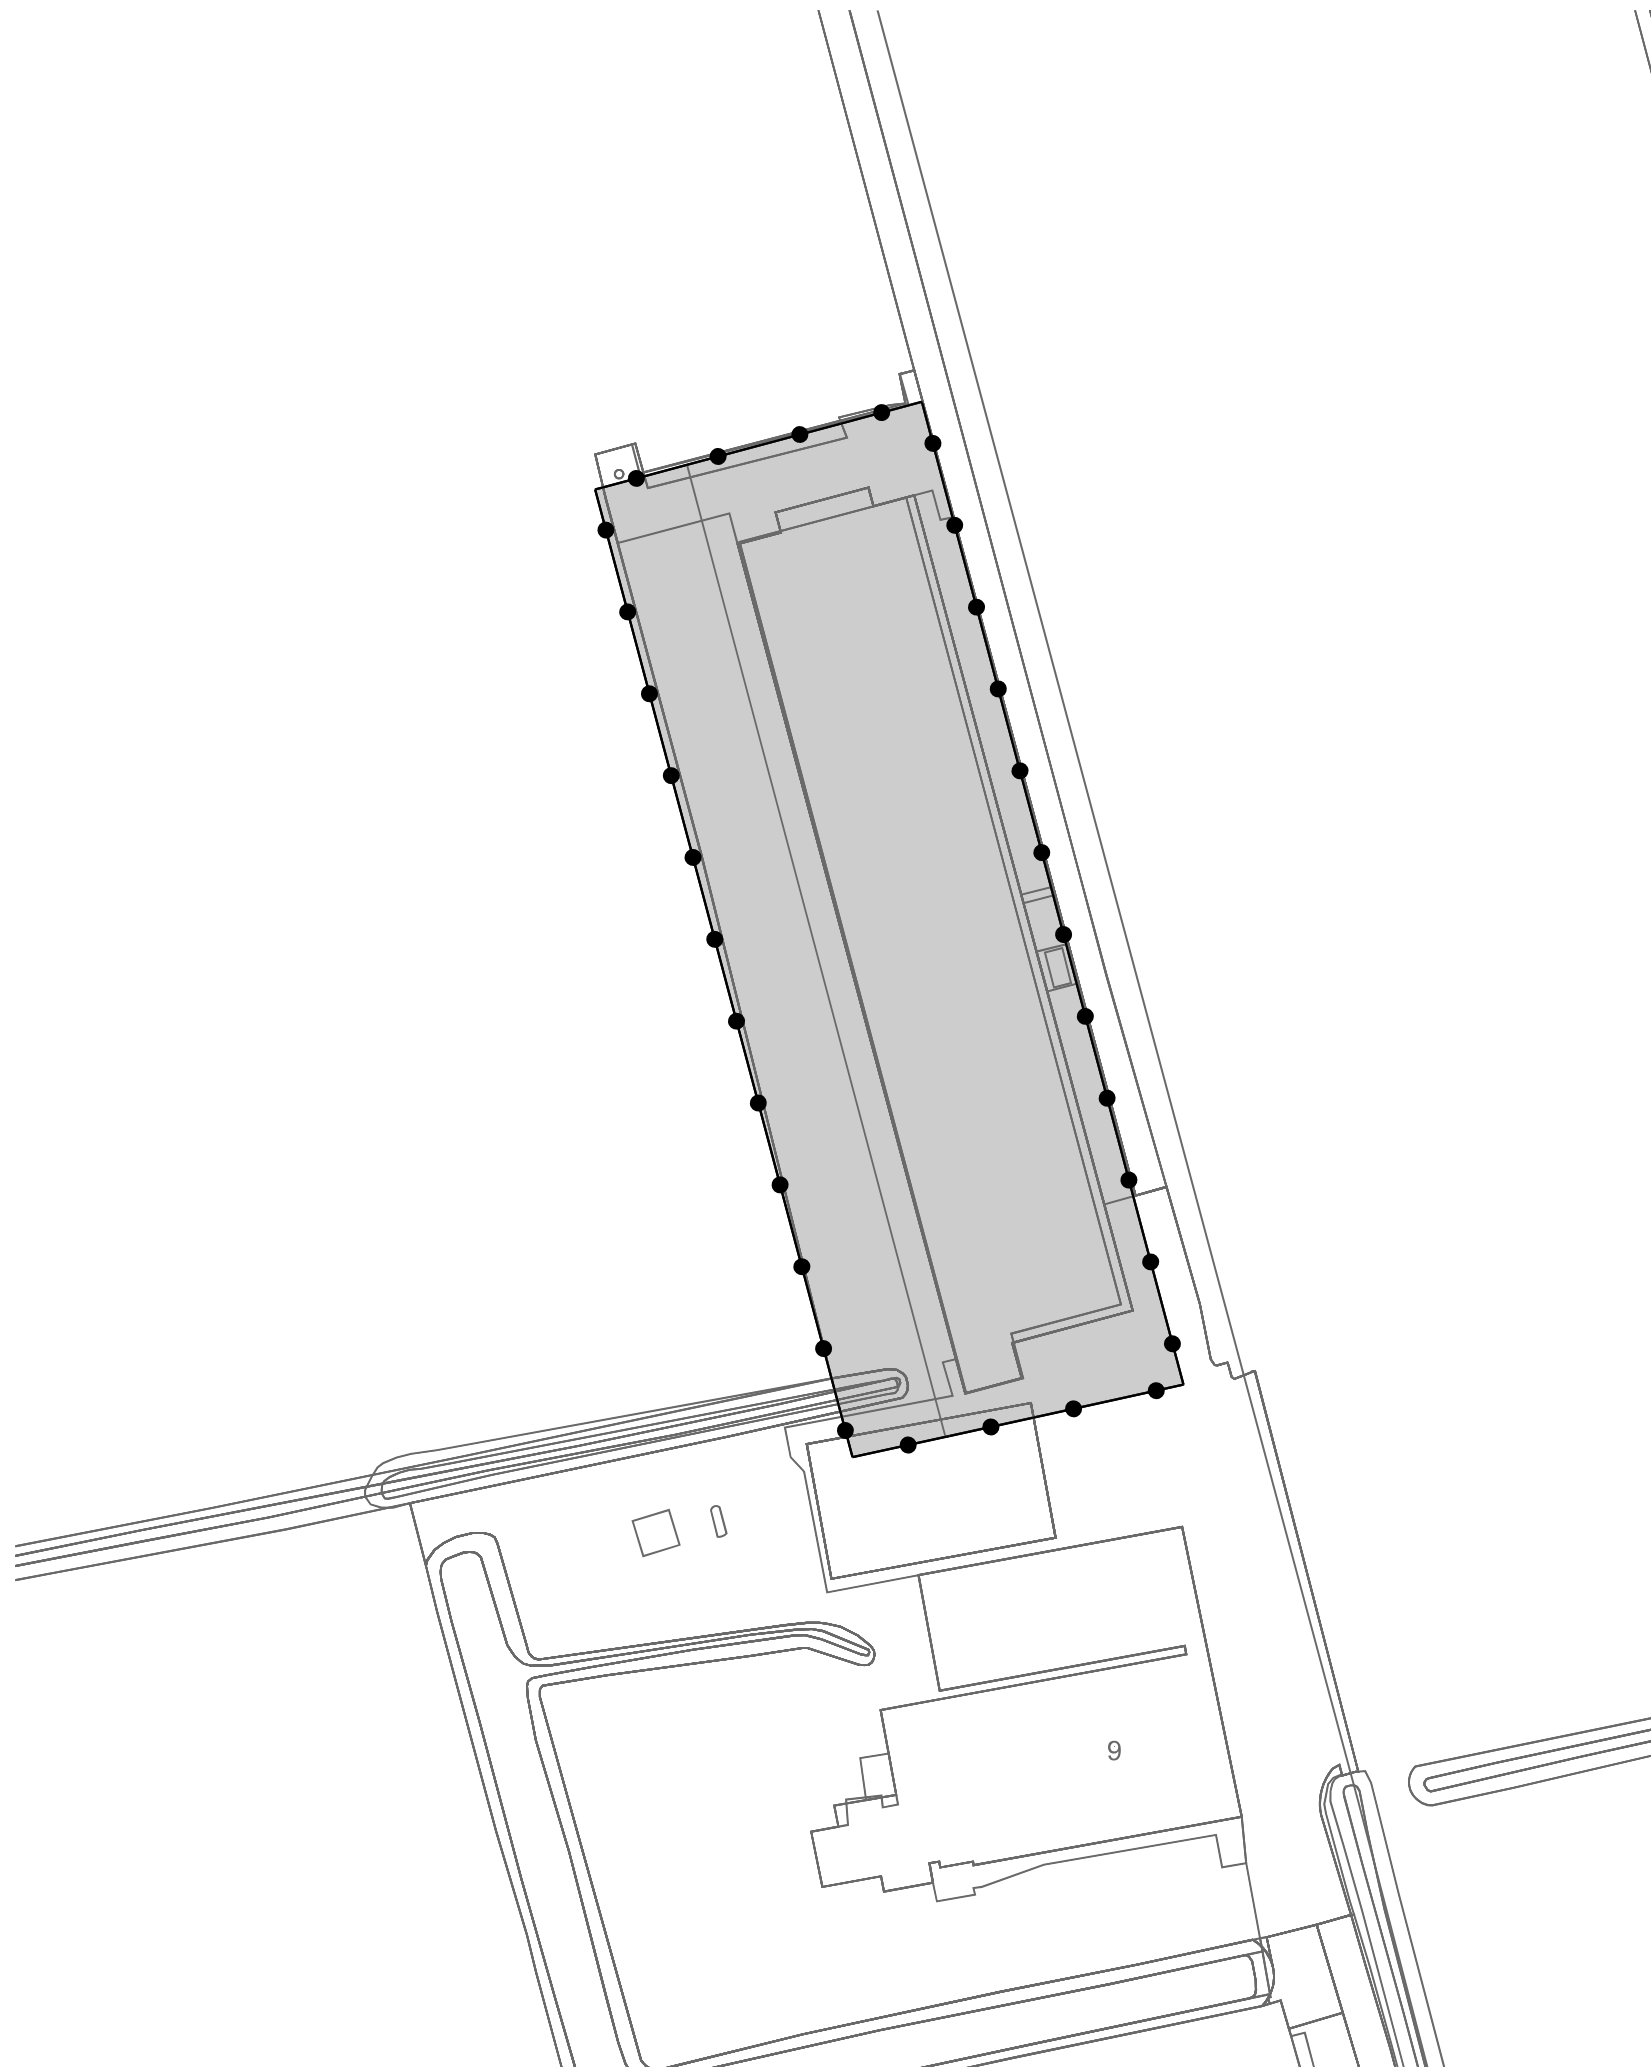

LEGENDA

- Besluitgebied
- Besluitgeblegrens
- Besluitvlak
- Middendijk 9, Usquert
- Verklaring
- Ondergrond

Gemeente Het Hogeland

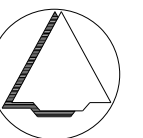

NAAM PLAN

Middendijk 9, Usquert

NAAM GML-BESTAND

NL.IMRO.1966.WABO9988TC09-VS01

DATUM

18-10-2022

BLAD VAN BLADEN

1 VAN 1

FORMAAT

A3



Best M ingenieursbureau

Buiksloterdijk 338 1034 ZG Amsterdam
020 6338110 www.bestm.nl



ruimtelijke plannen en advies
Twentepoort Oost 16A 7609 RG Almelo
0546 454466 www.bjjz.nu

TEKENAAR

MvL

SCHAAL

1 :1000