



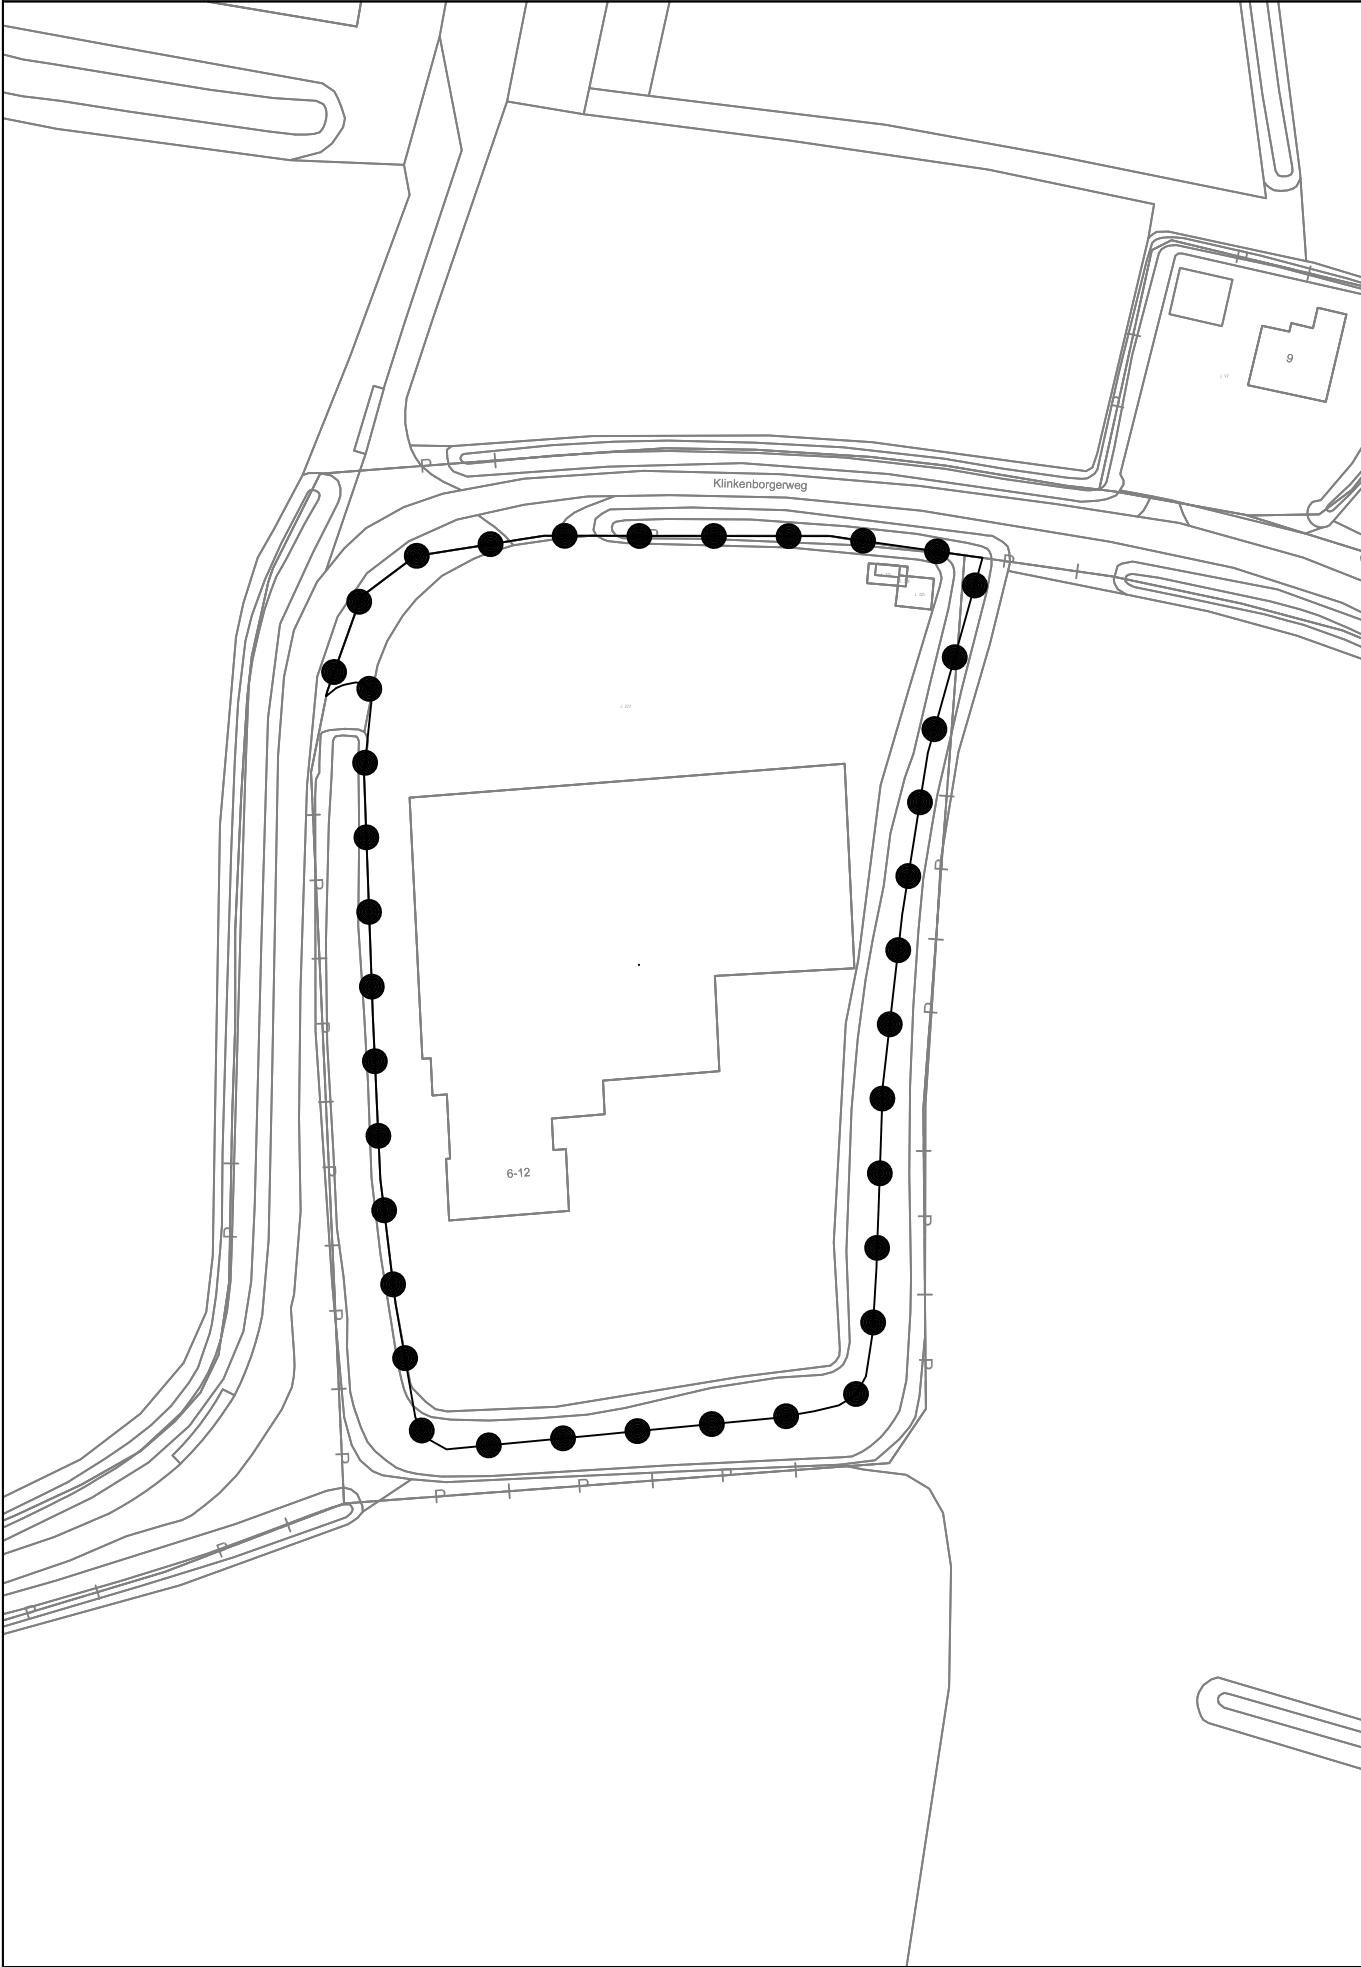

Vergunningsgebied

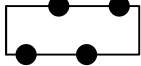

Kantens - Klinkenborgerweg 6

Gemeente Het Hogeland
Kantens - Klinkenborgerweg 6

Omgevingsvergunning

PROJECT 20231013
FORMAAT A3
SCHAAL 1:1000
KAART 1/1
GETEKEND RV
IDN NL.IMRO.1966.WAB09995NE6-VS01

Vastgesteld 25-07-2024
Ontwerp
Voorontwerp
Concept

RHO ADVISEURS

info@rho.nl
www.rho.nl

