




Verordeningengebied

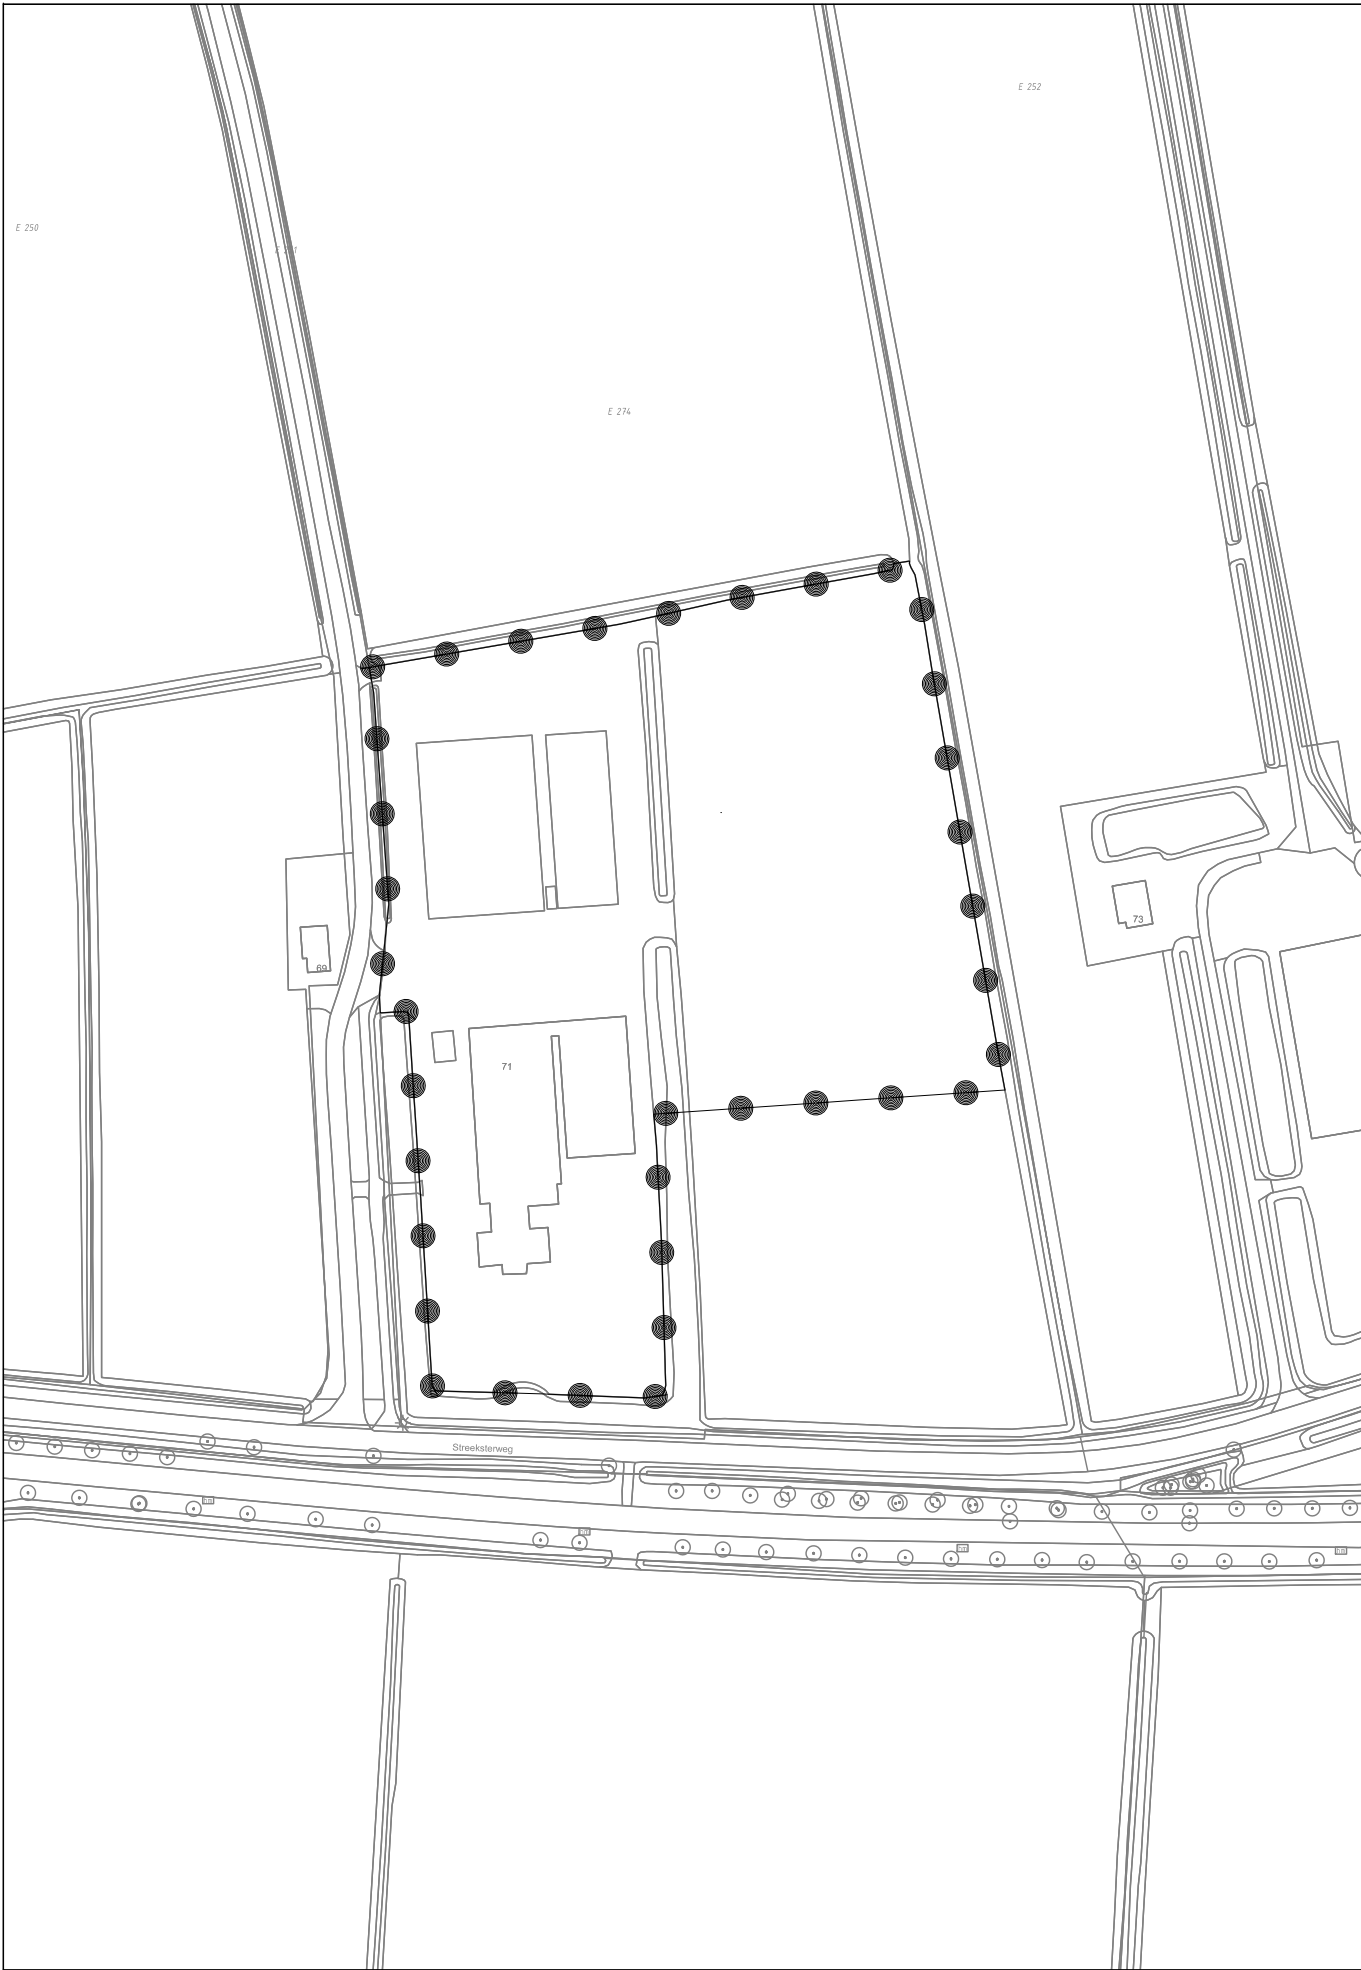

Usquert - Streeksterweg 71

Gemeente Het Hogeland
Streeksterweg 71 in Usquert

Omgevingsvergunning

PROJECT 20210724
FORMAAT A3
SCHAAL 1:1000
KAART 1/1
GETEKEND RV
IDN NL.IMRO.1966.wabo9988RB71-va01

Vastgesteld 29-04-2021
Ontwerp
Voorontwerp
Concept

RHO ADVISEURS

info@rho.nl
www.rho.nl

