



INPASSINGSPLAN UITBREIDING HRM/MILIEUSTRAT TWEEMAT GROOTEGAST (16 mei 2018)

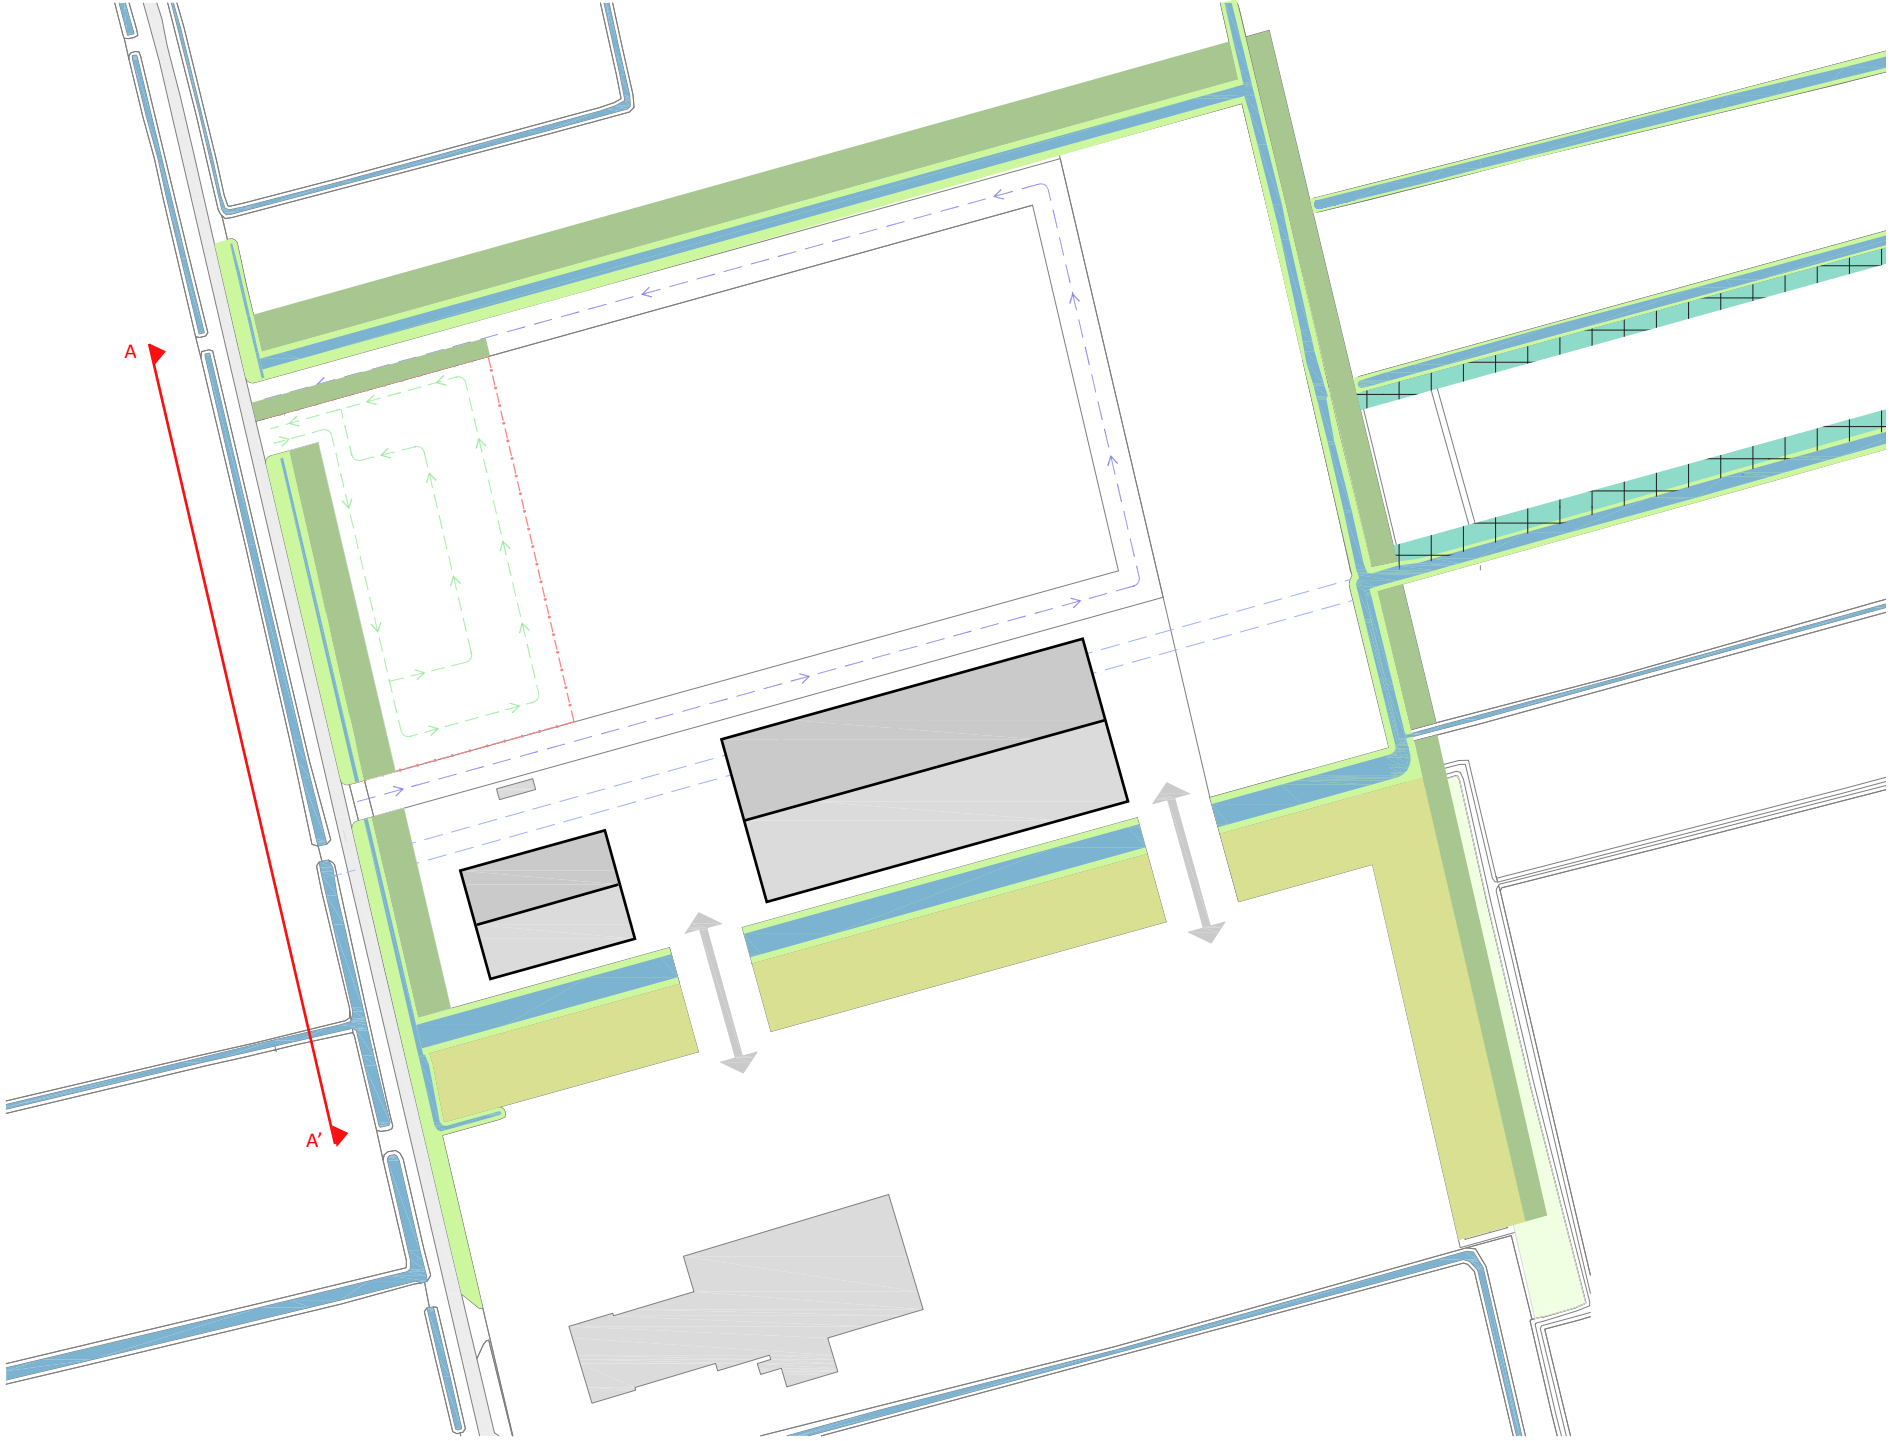


inpassingsplan schaal 1:2.000 op A3 formaat

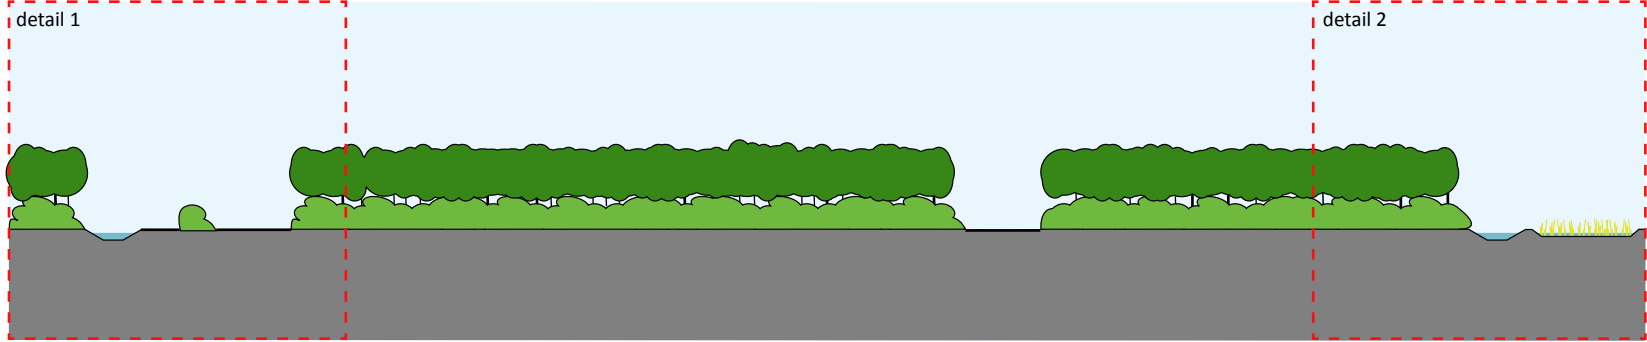


aanzicht A-A' vanaf De Tweemat (schaal 1:1.000)

- Legenda**
- groene rand: gemiddeld 10 meter brede beplantingsingel bestaand uit nader te bepalen inheems sortiment bomen en struiken
 - sloten met grasbermen
 - te verleggen watergang
 - eventueel te verbreden sloten ten behoeve van te vergroten bergingscapaciteit; aanleg van ecologische oevers vormt landschappelijke meerwaarde
 - zone eventueel in te richten als rietland ten behoeve van waterzuivering (helofytenfilter). Indien niet gekozen voor rietland dan inrichten als groene rand.
 - nieuwe bebouwing

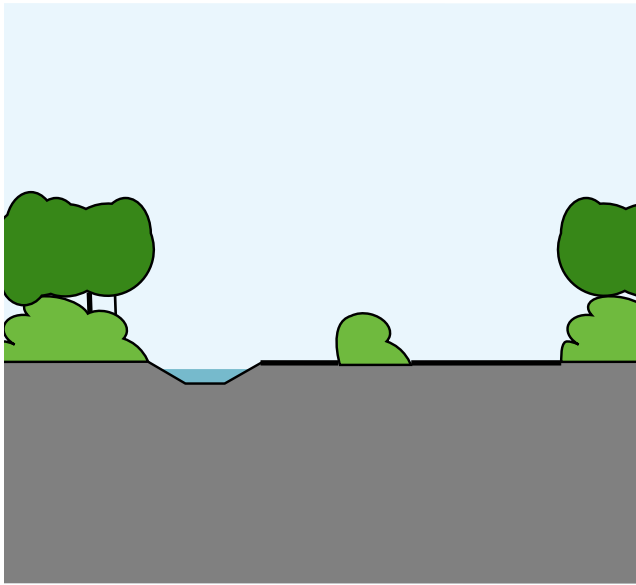

vergroting detail 1 uit aanzicht A - A' (schaal 1:500)

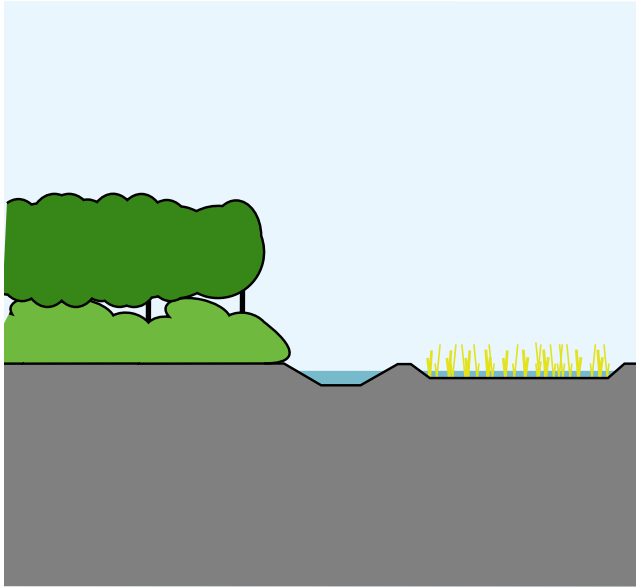

vergroting detail 2 uit aanzicht - A' (schaal 1:500)