


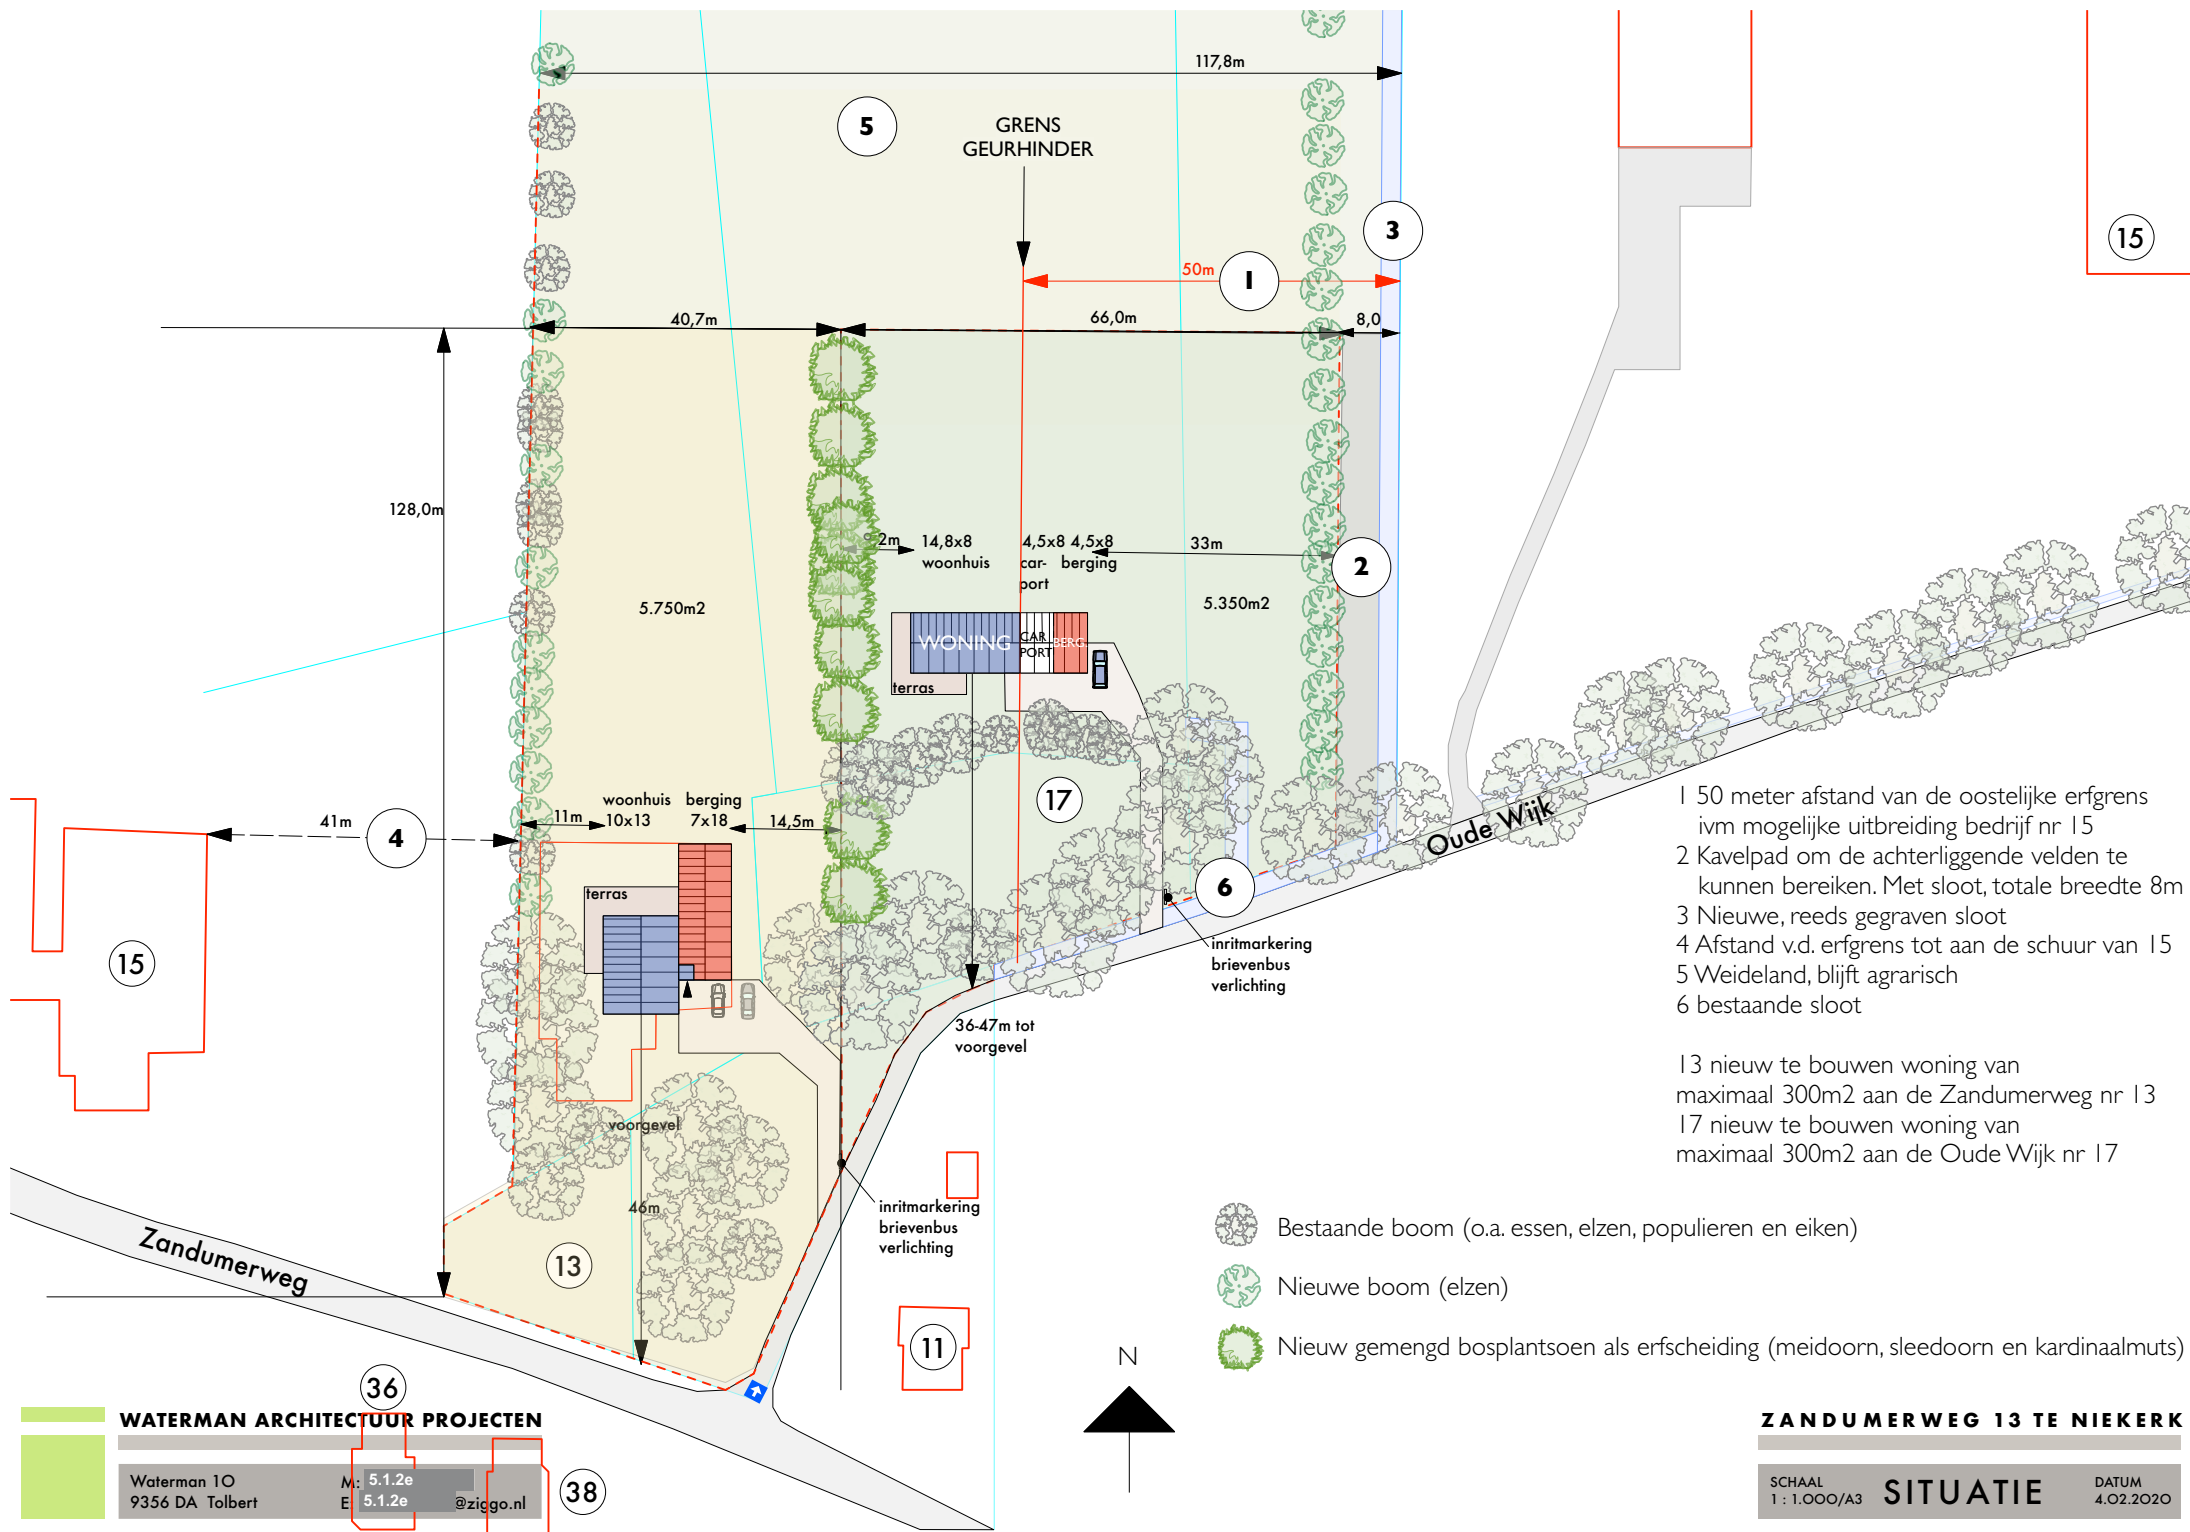

- 1 50 meter afstand van de oostelijke erfgrans
ivm mogelijke uitbreiding bedrijf nr 15
- 2 Kavelpad om de achterliggende velden te
kunnen bereiken. Met sloot, totale breedte 8m
- 3 Nieuwe, reeds gegraven sloot
- 4 Afstand v.d. erfgrans tot aan de schuur van 15
- 5 Weideland, blijft agrarisch
- 6 bestaande sloot

13 nieuw te bouwen woning van
maximaal 300m2 aan de Zandumerweg nr 13
17 nieuw te bouwen woning van
maximaal 300m2 aan de Oude Wijk nr 17

- Bestaande boom (o.a. essen, elzen, populieren en eiken)
- Nieuwe boom (elzen)
- Nieuw gemengd bosplantsoen als erfscheiding (meidoorn, sleedoorn en kardinaalsmuts)

Legenda toegepaste uitzonderingsgrondslagen

In dit document zijn gegevens definitief geanonimiseerd op grond van:

Wet	Artikel	Omschrijving	Pagina's
Wet open overheid	Art. 5.1 lid 2 sub e	De eerbiediging van de persoonlijke levenssfeer	1