




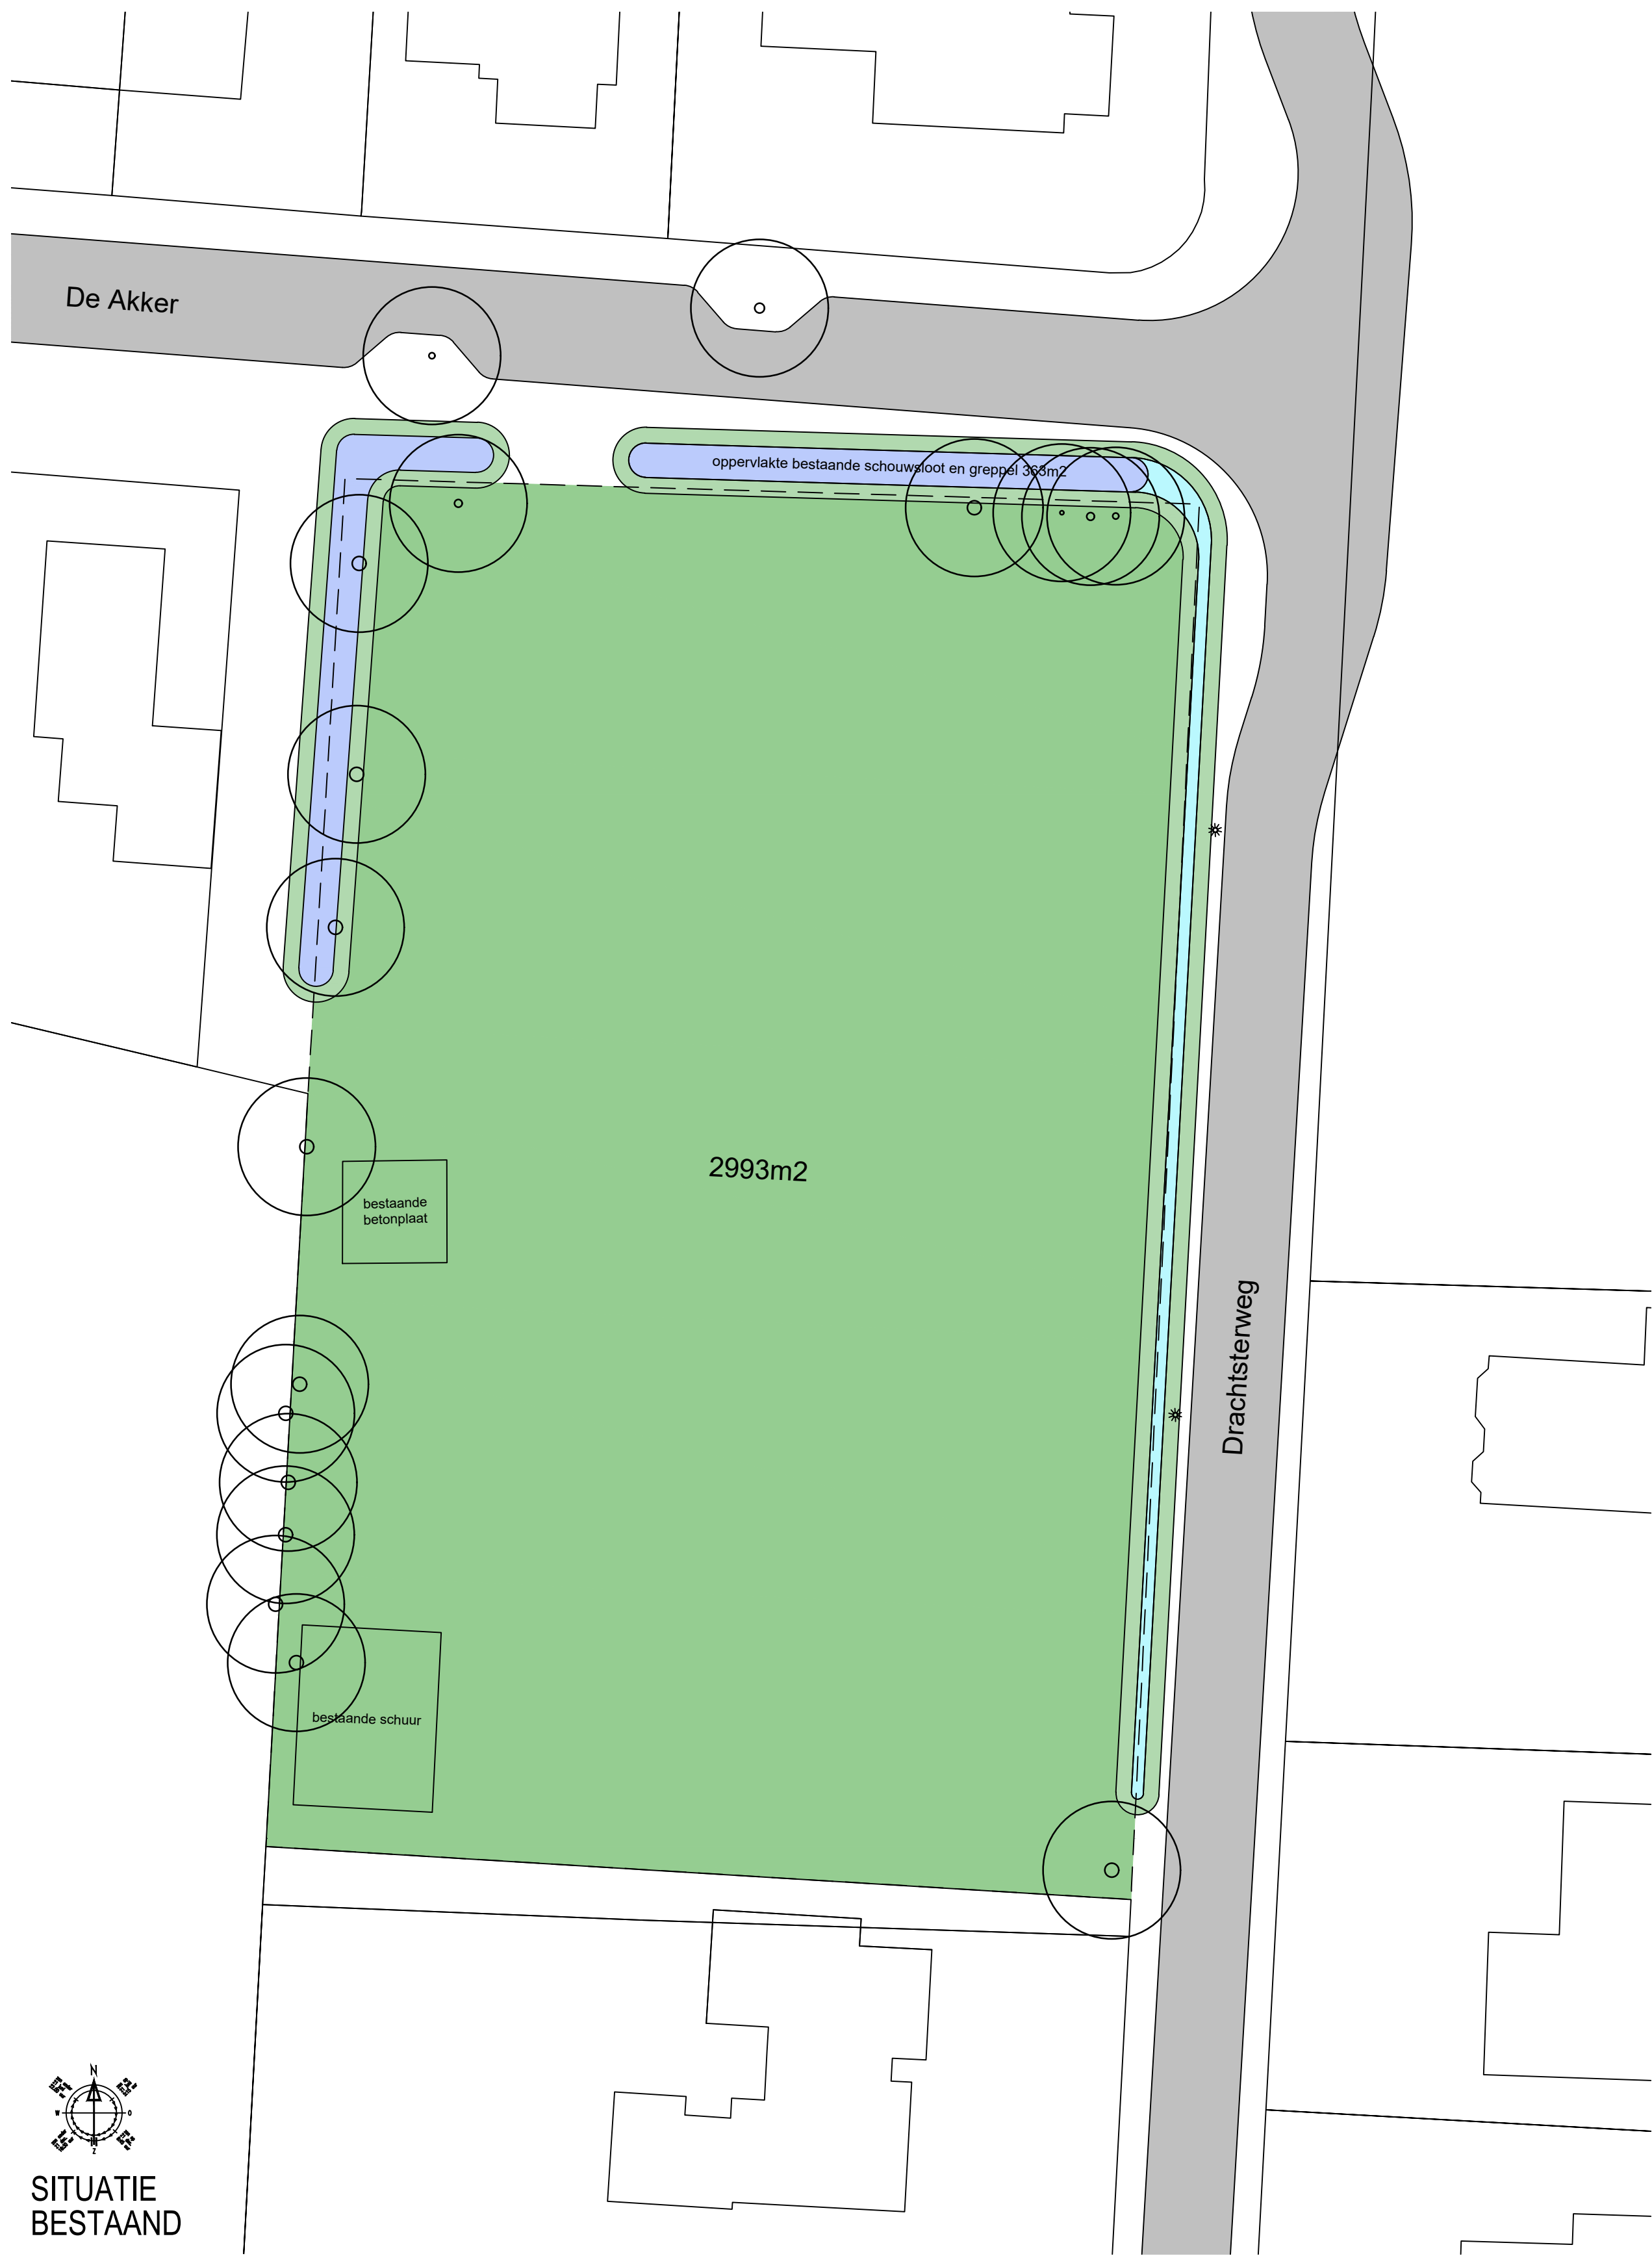

Gearceerde gedeelte in bestemmingsplan opnemen als bestemming "Tuin" om te voorkomen dat hier schuurtje en of overkappingen worden geplaatst.

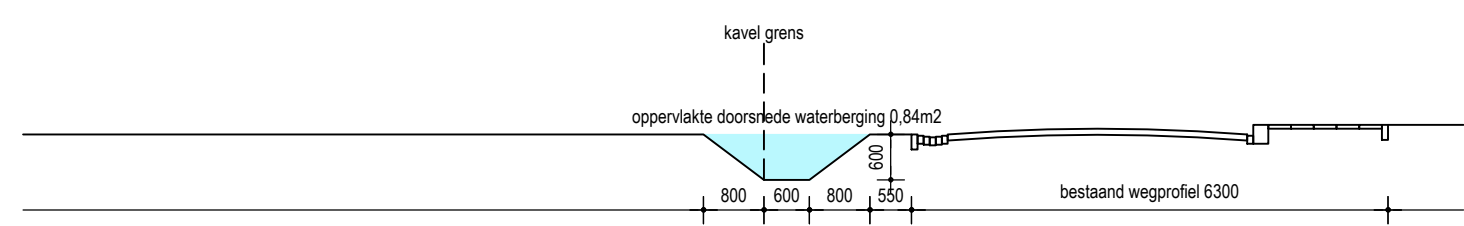

DOORSNEDE WEGPROFIEL & SLOOT DRACHTSTERWEG BESTAAND

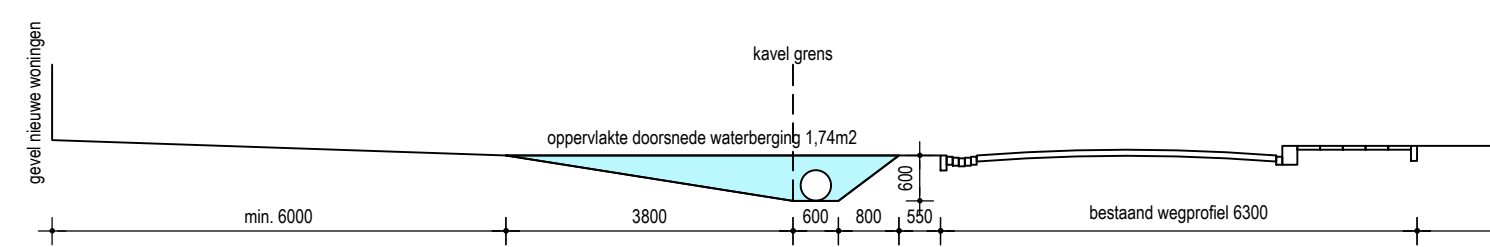

DOORSNEDE WEGPROFIEL & SLOOT DRACHTSTERWEG NIEUW

B5.101 Situaties en doorsneden

project	Watercompensatie bestemmingsplan Drachtsterweg Opende	fase	Bestemmingsplan
bouwplaats	Opende	formaat	A1
werknummer	91049	schaal	1:100 / 250
aannemer	N.N.B.	getekend	E. Borger
referentienr.	N.N.B.	datum	09-12-2021
		gewijzigd	A
			B
			C
			D
			E

TOECK

Mr. W. M. Oppedijk van Veenweg 8
9251 GA Burgum
0512 744030
welkom@toeck.nl
www.toeck.nl