


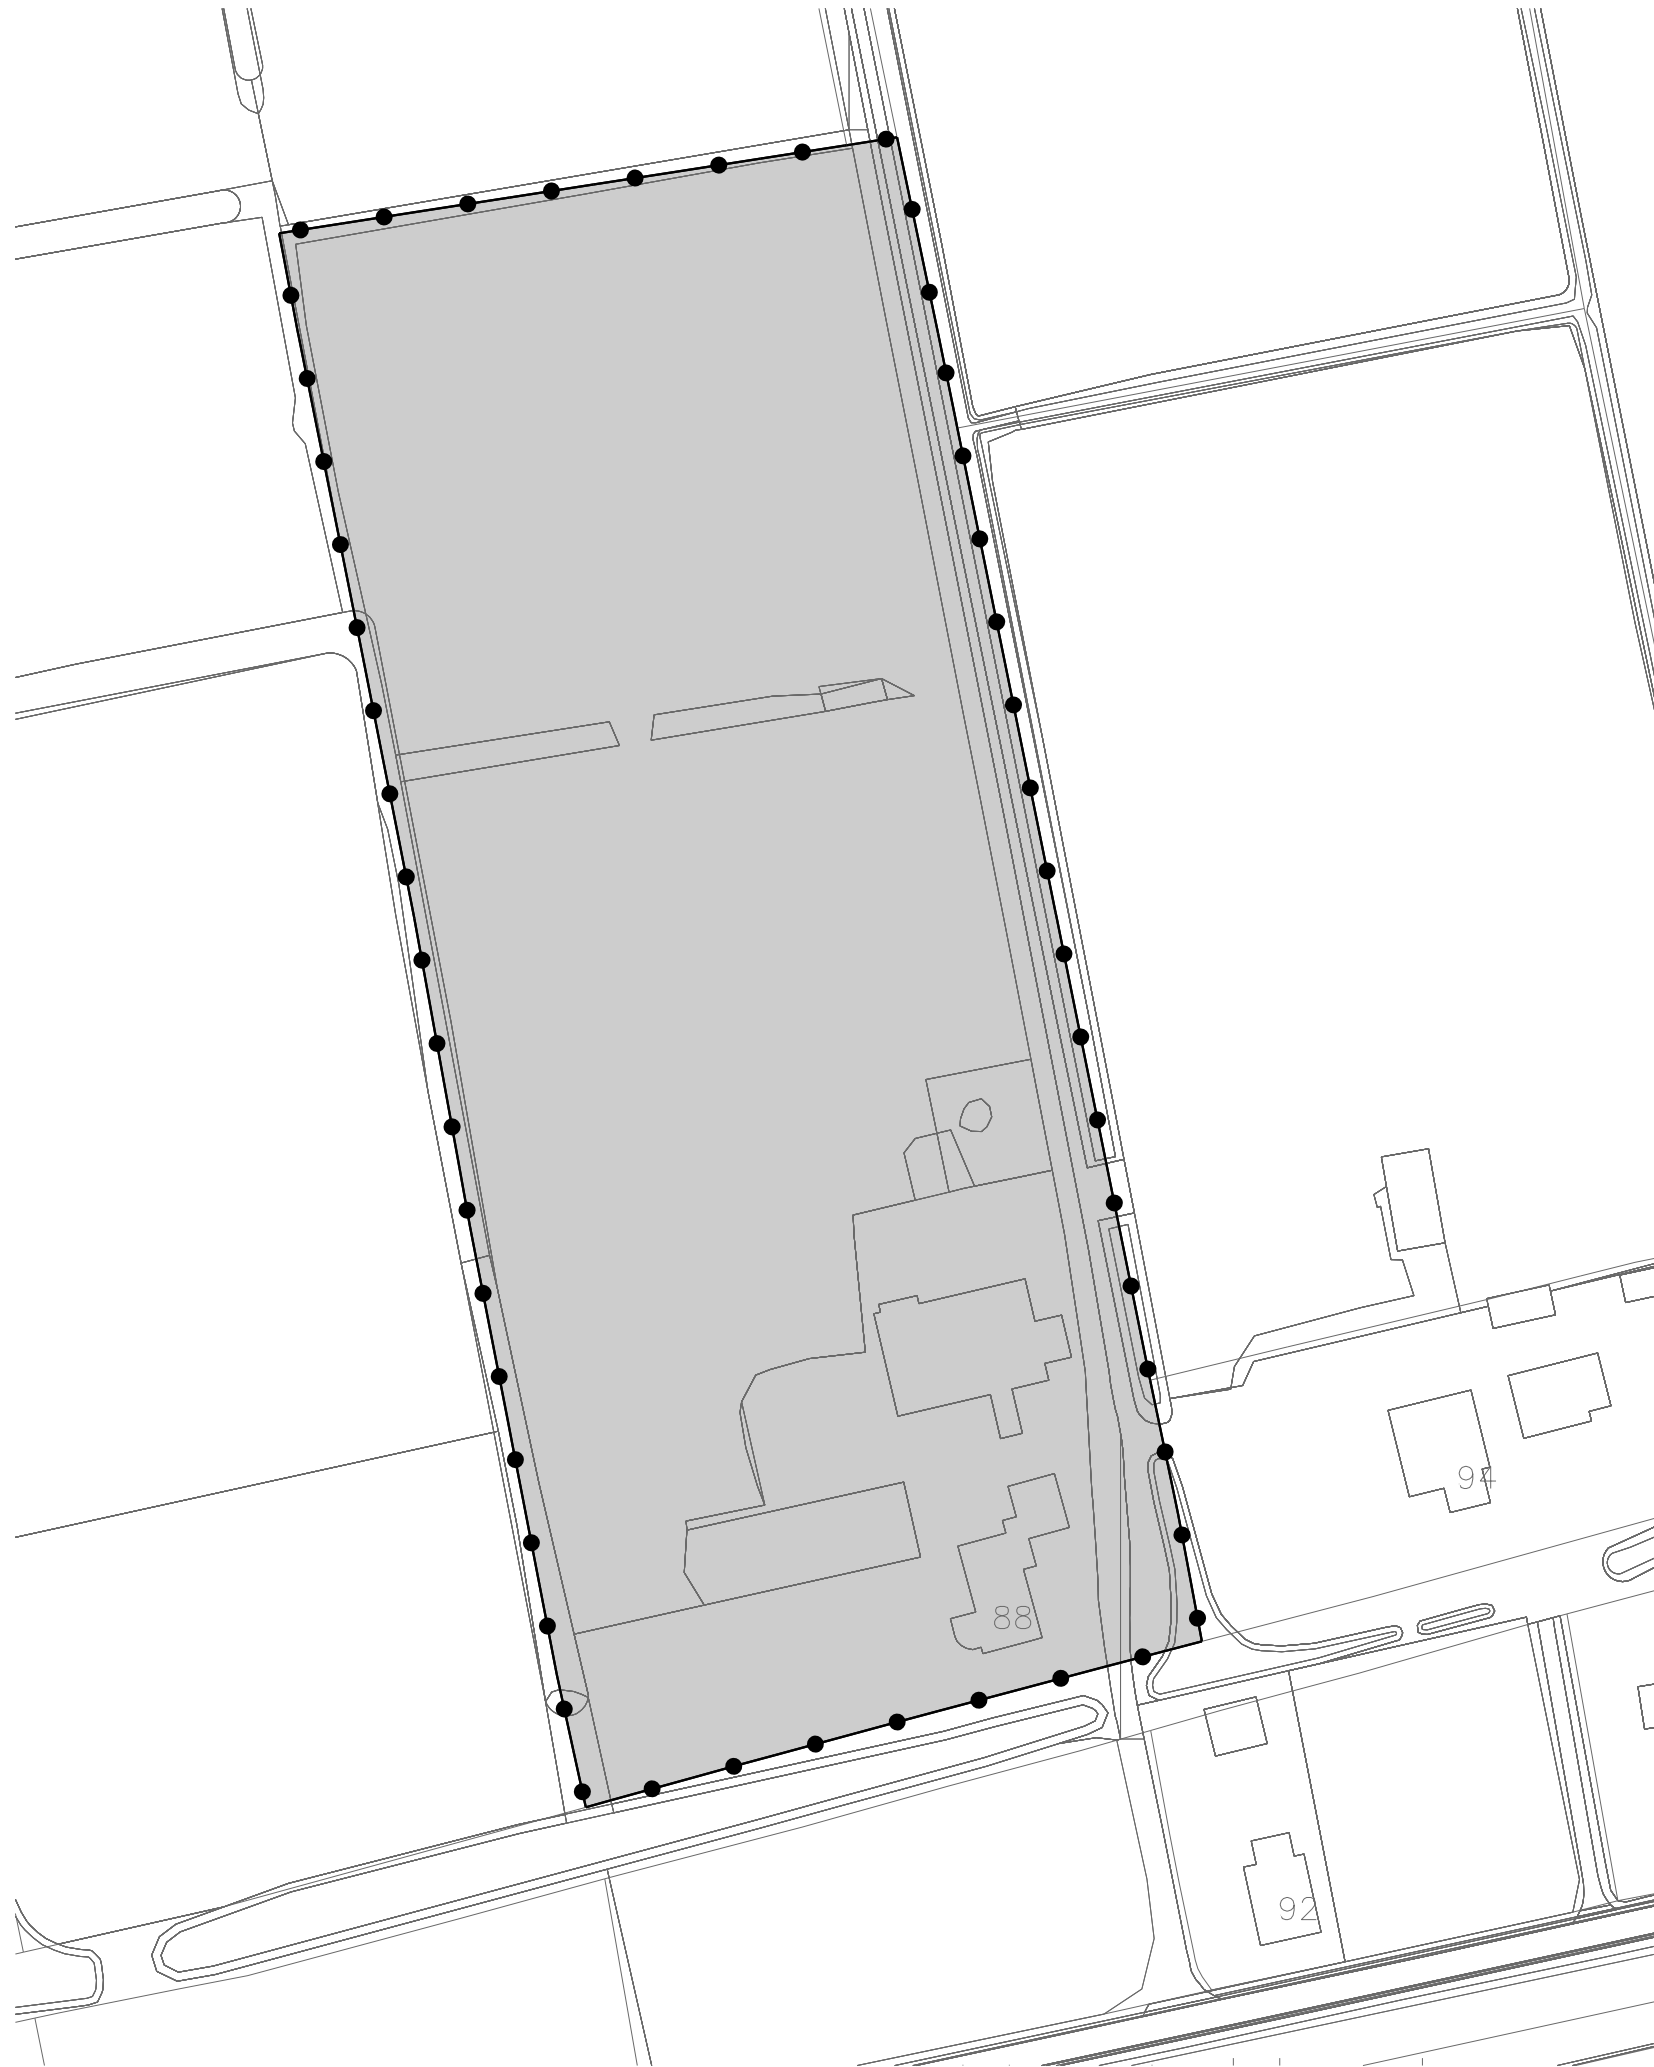

LEGENDA

- Besluitgebied

Besluitgebiedgrens
- Besluitvlak

Omgevingsvergunning voor het realiseren van een dierenartsenpraktijk op het perceel Jonkersvaart 88A te Jonkersvaart
- Verklaring

Ondergrond

Gemeente Westerkwartier



NAAM PLAN
Omgevingsvergunning voor het realiseren van een dierenartsenpraktijk op het perceel Jonkersvaart 88A te Jonkersvaart

NAAM GML-BESTAND	DATUM	BLAD VAN BLADEN	FORMAAT
NL.IMRO.1969.OVBG19HERS2-VA01	1-7-2019	1 VAN 1	A3

BEST

Best M ingenieursbureau

Buiksloterdijk 338 1034 ZG Amsterdam

020 6338110 www.bestm.nl

BJZ.nu

ruimtelijke plannen en advies

Twentepoort Oost 16A 7609 RG Almelo

0546 454466 www.bjz.nu

TEKENAAR	SCHAAL
MvL	1 :1000