



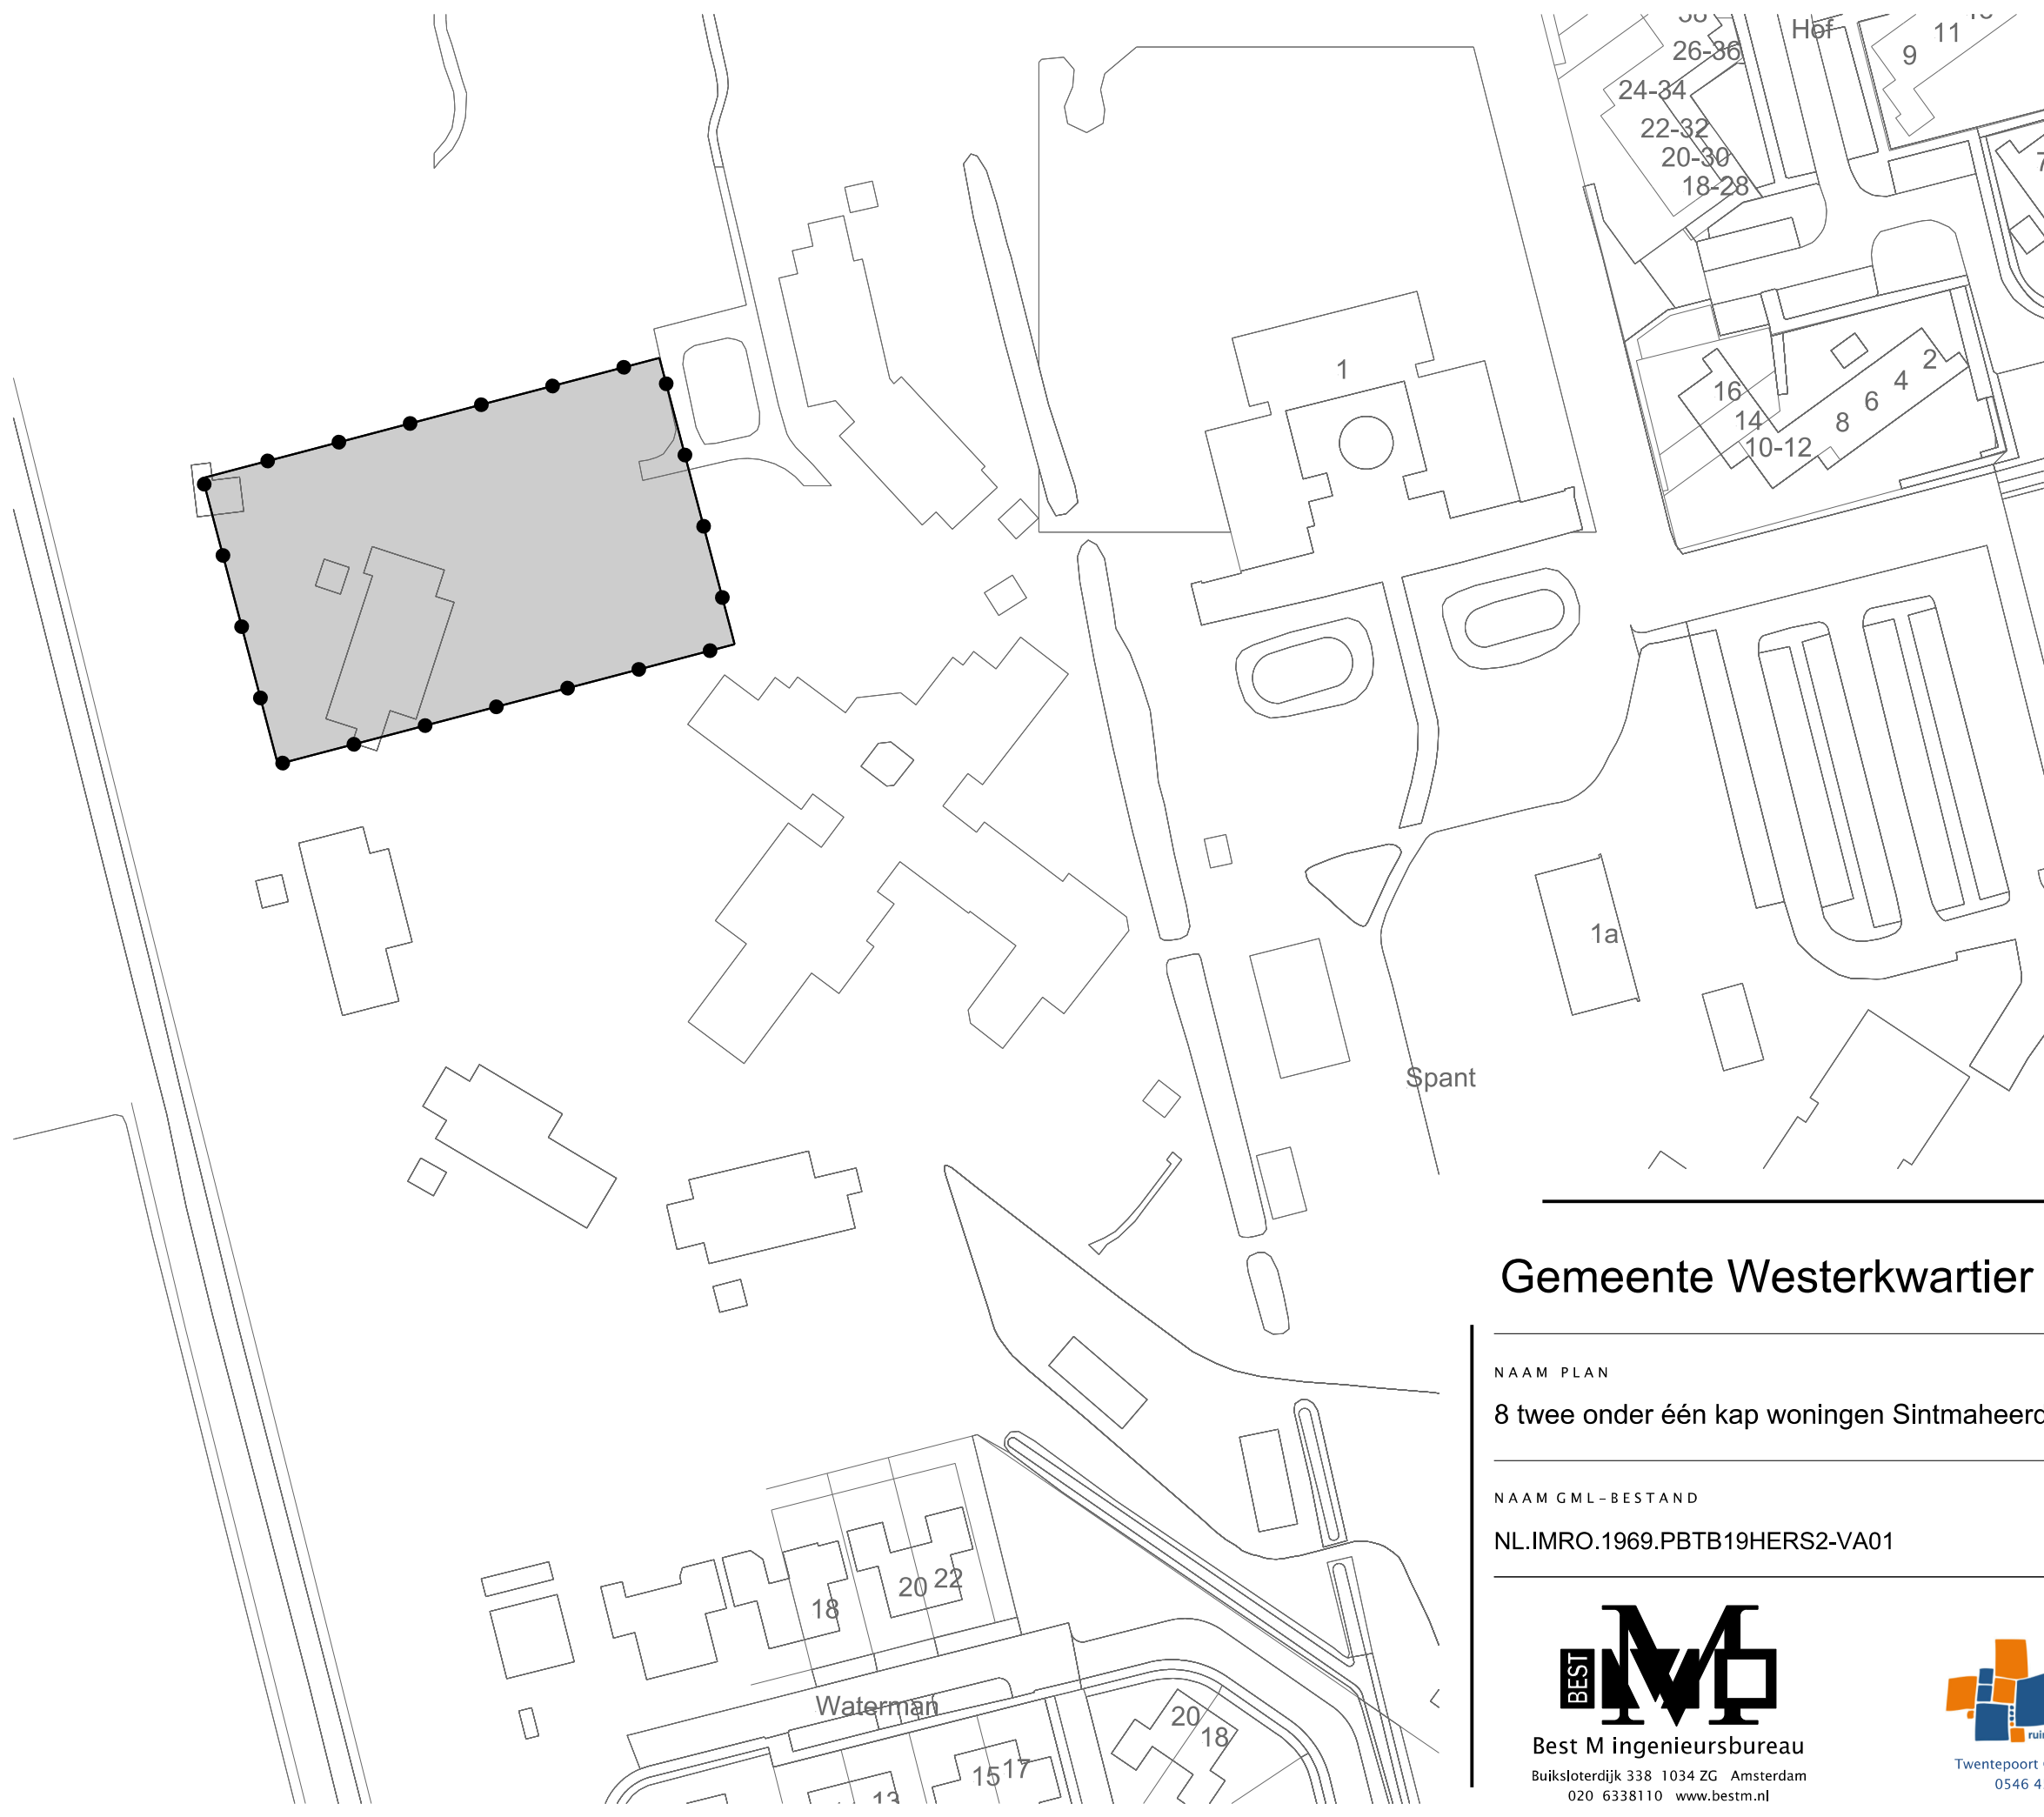

LEGENDA

- Besluitgebied
- Besluitgebiedsgrens
- Besluitvlak
- 8 twee onder één kap woningen Sintmaheerdt Tolbert
- Verklaring
- Ondergrond

Gemeente Westerkwartier

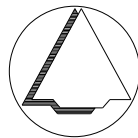

NAAM PLAN
8 twee onder één kap woningen Sintmaheerdt Tolbert

NAAM GML-BESTAND	DATUM	BLAD VAN BLADEN	FORMAAT
NL.IMRO.1969.PBTB19HERS2-VA01	20-1-2020	1 VAN 1	A3

BEST M
Best M ingenieursbureau
Buiksloterdijk 338 1034 ZG Amsterdam
020 6338110 www.bestm.nl

BJZ.nu
ruimtelijke plannen en advies
Twentepoort Oost 16A 7609 RG Almelo
0546 454466 www.bjz.nu

TEKENAAR	SCHAAL
MvL	1 :1000