


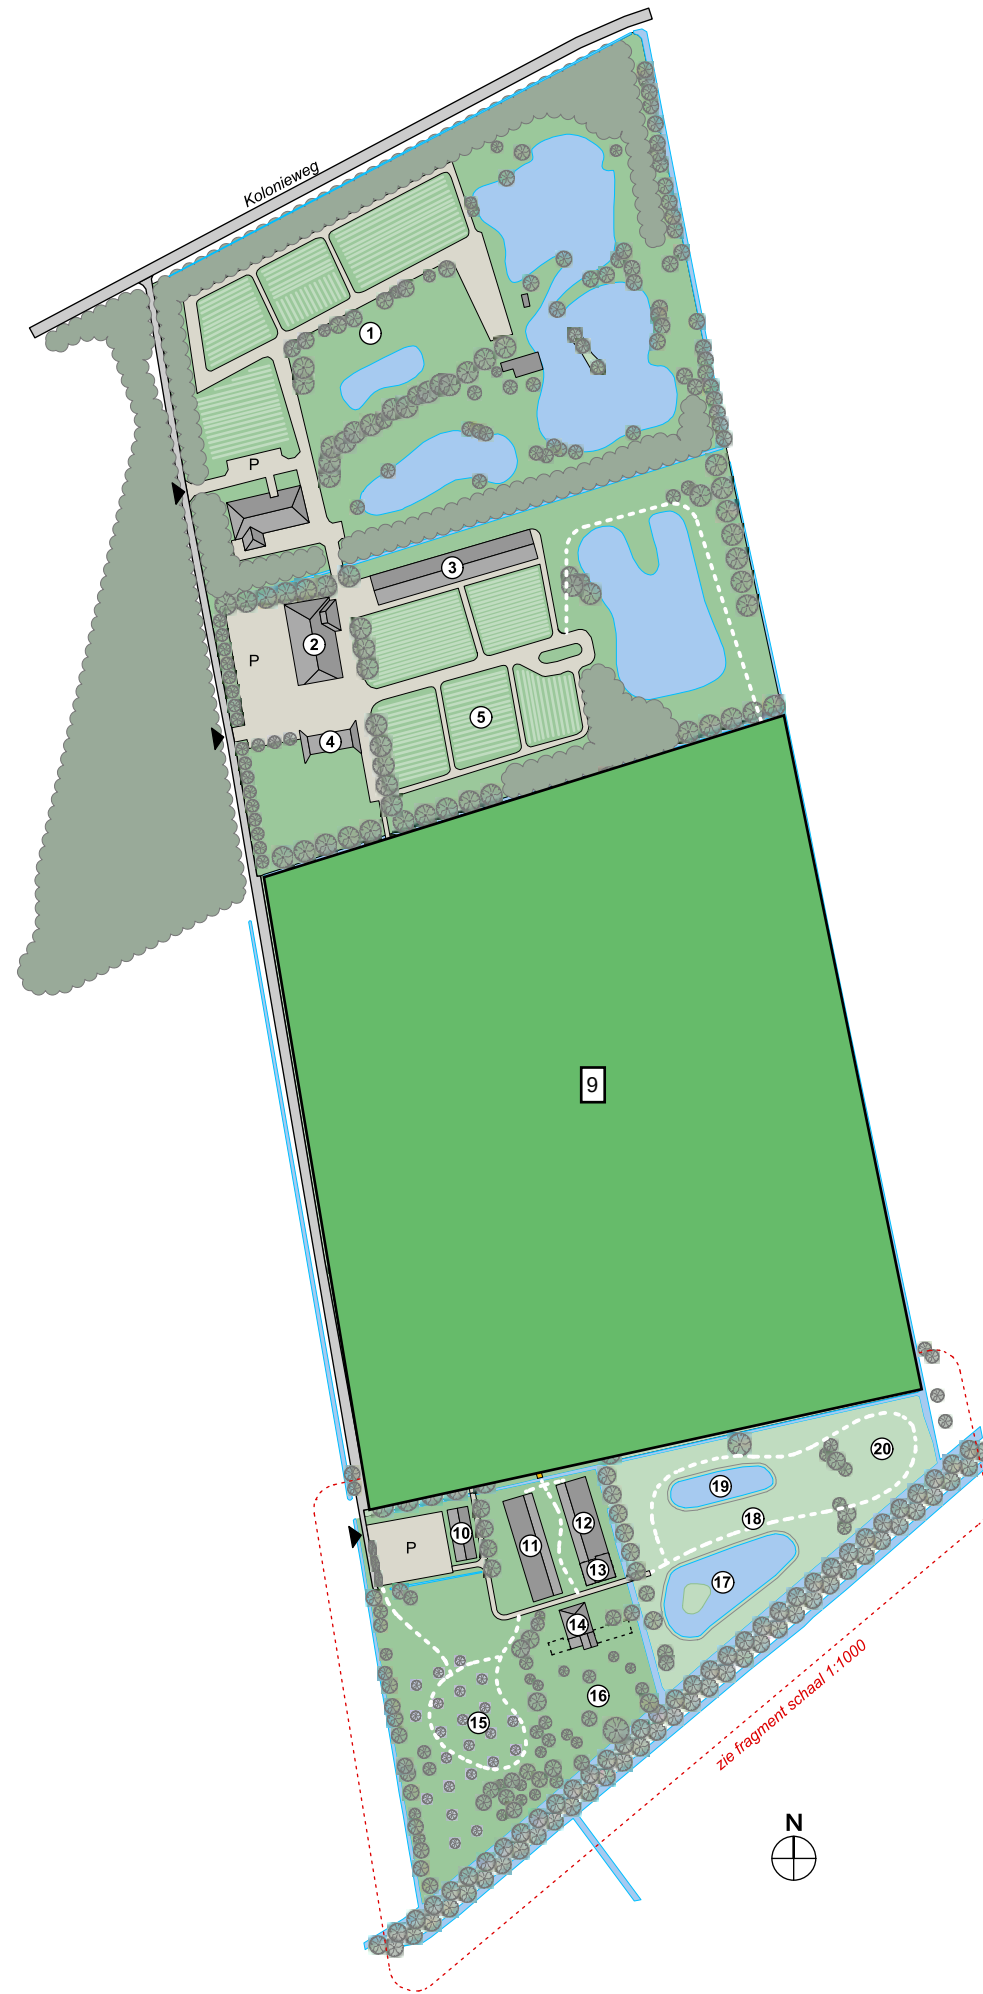

LEGENDA

- ① bestaande zorgwekerij
- ② ontvangstgebouw en werkplaats
- ③ 2 tunnelkassen
- ④ stalling voertuigen, materiaal en gereedproduct
- ⑤ uitbreiding zorgwekerij
- ⑥
- ⑦
- ⑧
- ⑨ agrarisch
- ⑩ werkschuur
- ⑪ zorgappartementen (6 x type A, 3 x type B en 2 x type C)
- ⑫ zorgappartementen (5 x type A, 3 x type B en 1 x type C)
- ⑬ woonkeuken / activiteitenruimte
- ⑭ bestaande boerderij
- ⑮ boomgaard
- ⑯ privétuin
- ⑰ visvijver
- ⑱ beweegtuin
- ⑲ waterpartij
- ⑳ vlindertuin