


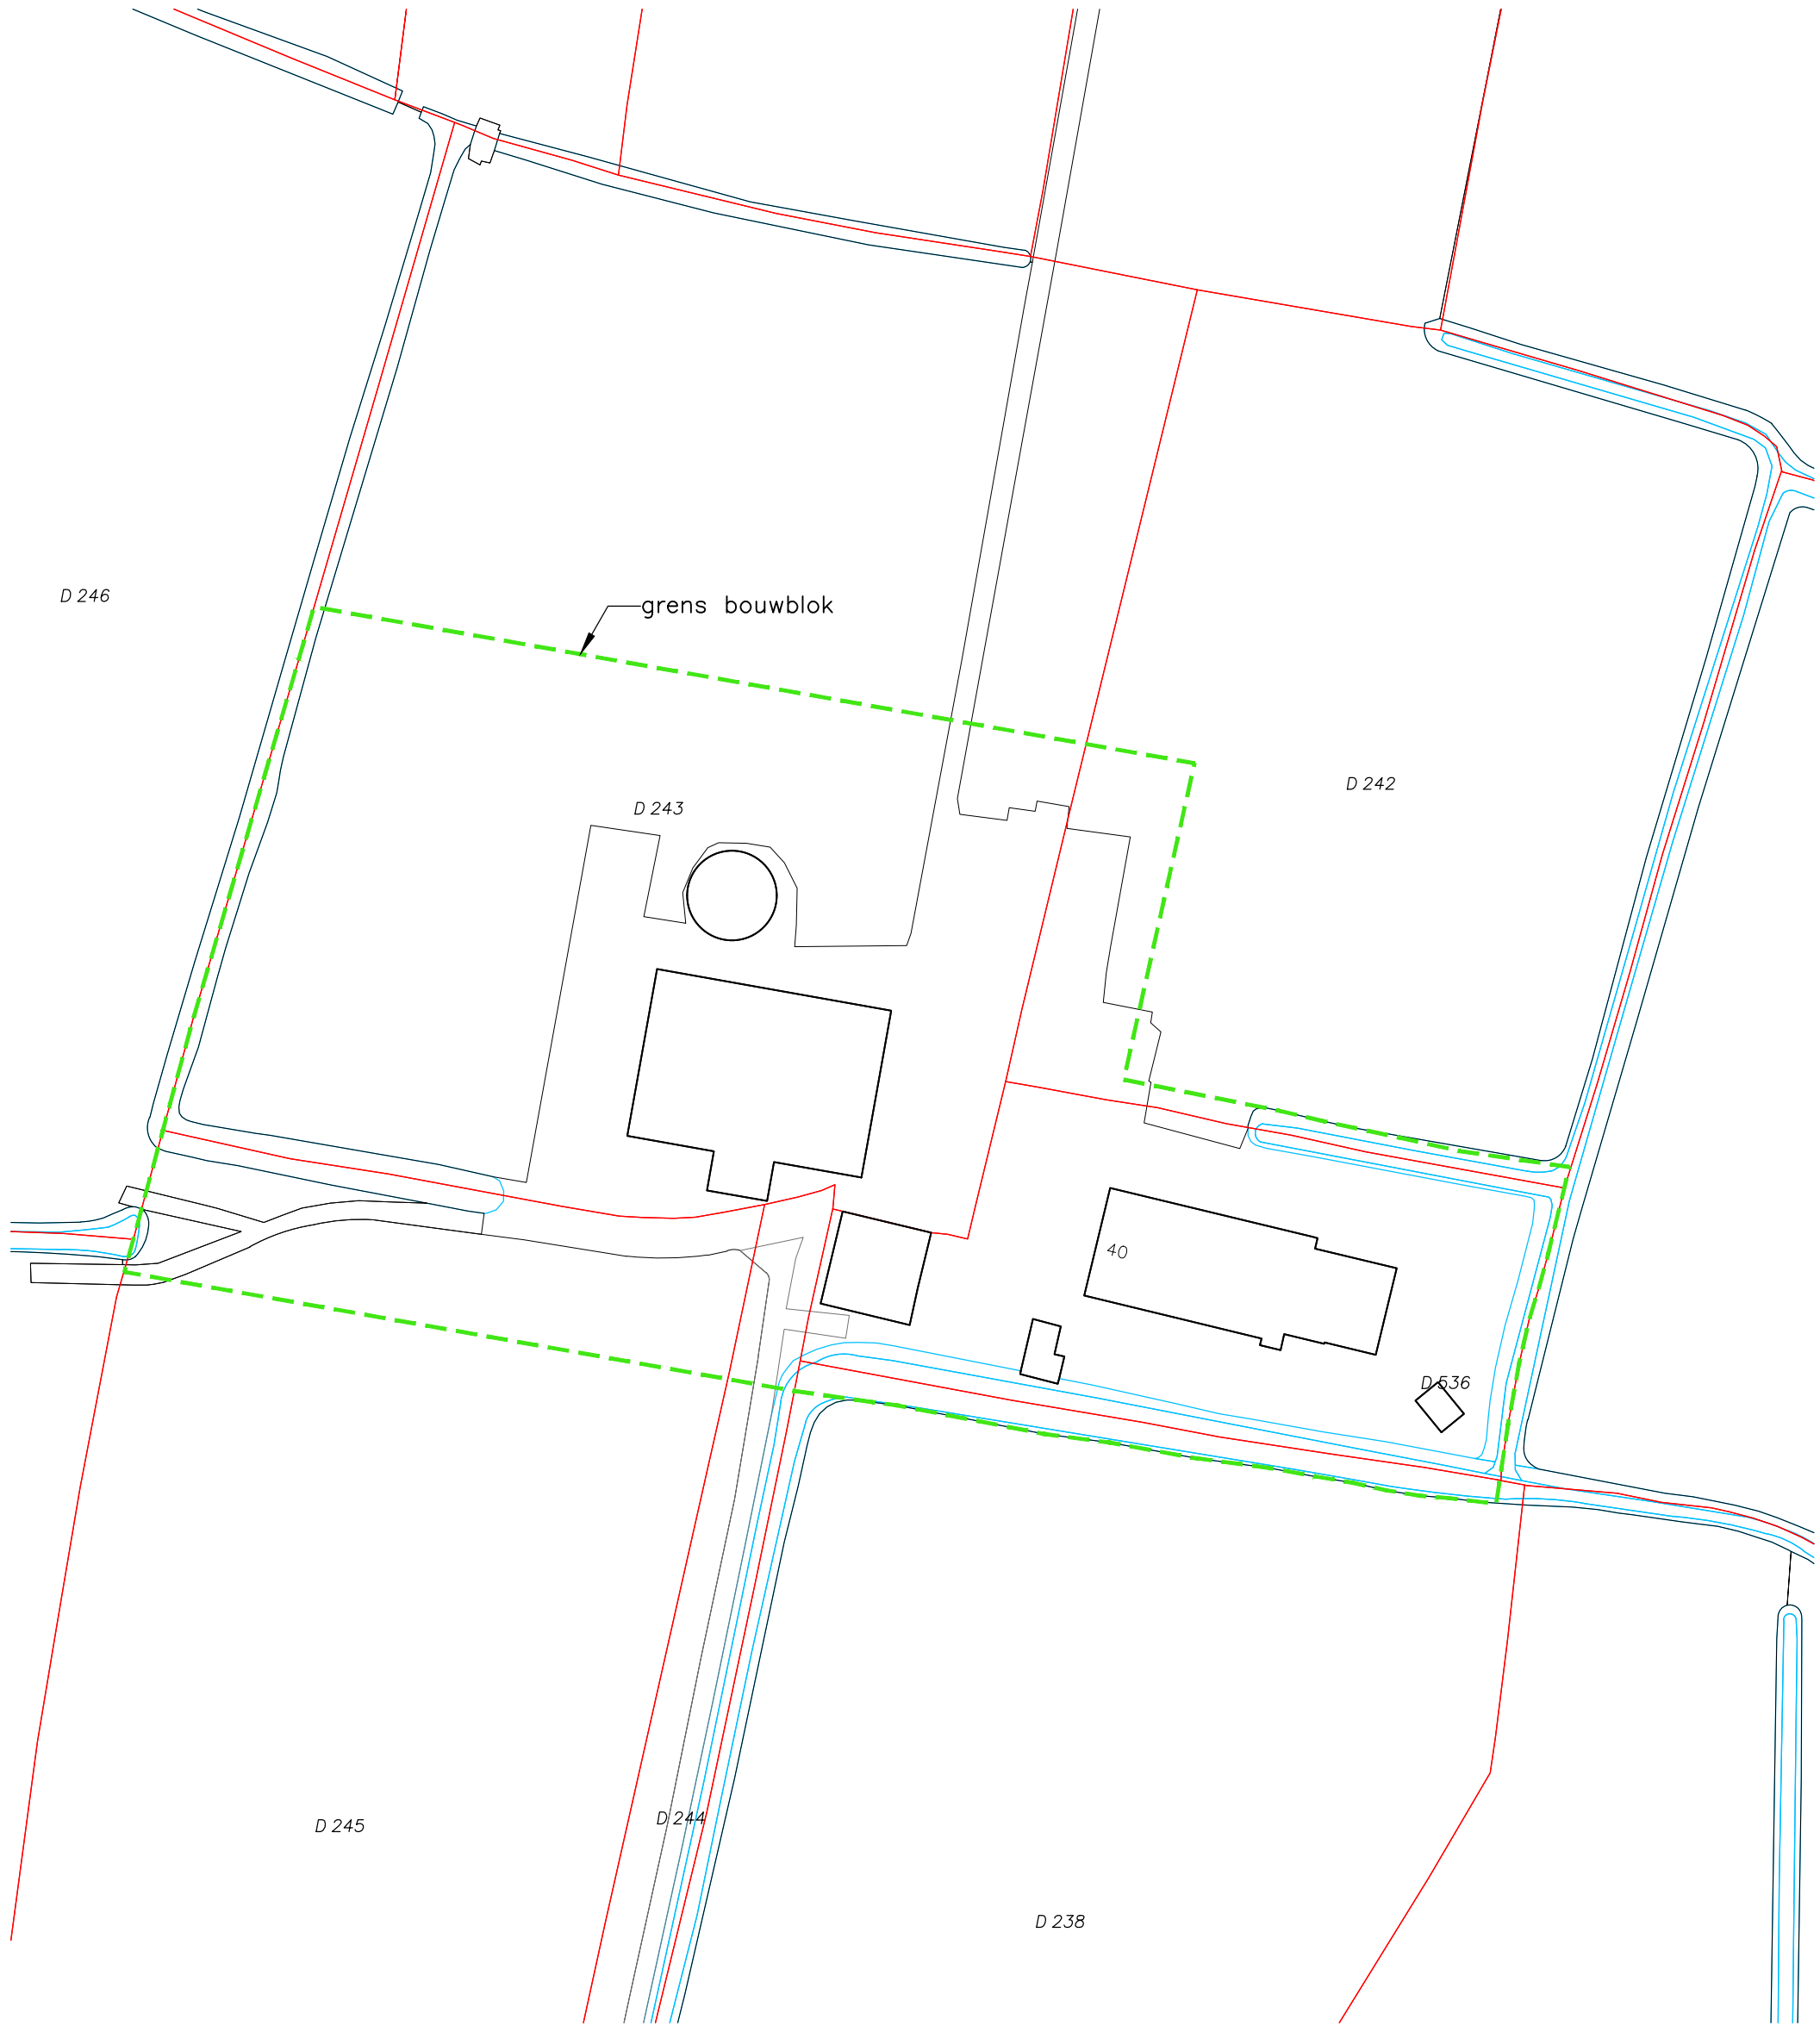

Bestaande situatie



Nieuwe situatie

Bouwblok overzicht

- : grens nieuw bouwvlak (18582 m²)
- : grens oud bouwvlak (18582 m²)
- ▨ : afgeschaafd bouwvlak (1369 m²)

Situatie

Gemeente : Zuidhorn
Sectie : D
Nummer : 243, 244, 245
Schaal : 1 : 1000



Benaming:

Situatietekening
Omgevingsvergunning: activiteit bouwen

www.dlvadvies.nl

Schaal:
1:1000

Formaat:
A2

Opdrachtgever:

H. Aalfs
Rijksstraatweg 40
9804 TD Noordhorn
Telefoon: 06 - 11 21 80 27

DLV Advies
Postbus 686
9200 AR Drachten
Telefoon: 0512-748340
E-mail: info.bmt@dlvadvies.nl

Datum:

10-12-2019 RD
Wijzigingen:
A 19-02-2020 TdM c
B 26-02-2020 TdM d

Bouwlocatie:

Rijksstraatweg 40
9804 TD Noordhorn

Projectleider:

Dhr. L. Zuurbier
Telefoon: 06-30036994
E-mail: L.zuurbier@dlvadvies.nl

Klantnummer:

213033

Werknummer:

B190727-91

Blad:

S11

NIETS UIT DEZE TEKENING MAG GEHEEL OF GEDEELTELIJK WORDEN OVERGENOMEN EN VERMENIGVULDIGD ZONDER VOORAFGAANDE SCHRIFTELIJKE TOESTEMMING © COPYRIGHT 2015 DLV BOUW, MILIEU EN TECHNIEK BV

