

LANDSCHAPPELIJKE INPASSING  
**ERF ALTENAUW, DEN HAM**



De familie Harkema wil het agrarisch erf aan de Fransumerweg bij Den Ham ontwikkelen. Het huidige bedrijf kent een aantal opstallen die niet meer rendabel zijn en voor dierenwelzijn wordt gedacht aan een nieuwe stal. Daarbij wil men ook bestaande sleufsilos beter inpassen. Dit biedt ook de mogelijkheid het slootpatroon te herstellen.

De lokatie is historisch verankerd en bekend als Altenaauw. Even ten noorden van het erf is het restant van een oude huiswierde en rond het erf zijn diverse sloten die kenmerkend zijn voor Middag-Humsterland. Het verkavelingspatroon van het Nationale Landschap Middag-Humsterland is een middeleeuwse verkaveling waar inwoners, gemeente en provincie trots op zijn.







Vanaf het begin van de 20e eeuw is rondom het erf weinig verandering waarneembaar tot de jaren tachtig. Dan is de schaalvergroting een feit waardoor enkele landschapselementen teloor gaan. Het erf zelf vergroot ook door de toevoeging van stallen en kuilplaten.

De grootste uitbreiding vindt plaats aan de zuidzijde van het erf. Plaatsing van een mestsilo en een stal doorsnijdt het beschermde slootpatroon van Middag-Humsterland. De aanleg van een betonpad rond de boerderij tast het slootpatroon verder aan.

De gewenste uitbreidingen bestaan uit de volgende onderdelen:

- Uitbreiding bestaande stalruimte
- Vergroting sleufsilos kuilvoer

Tegelijkertijd worden twee niet bruikbare bouwwerken gesloopt. Op termijn kan een nieuw bouwblok worden aangebracht waarin alles is ingepast.

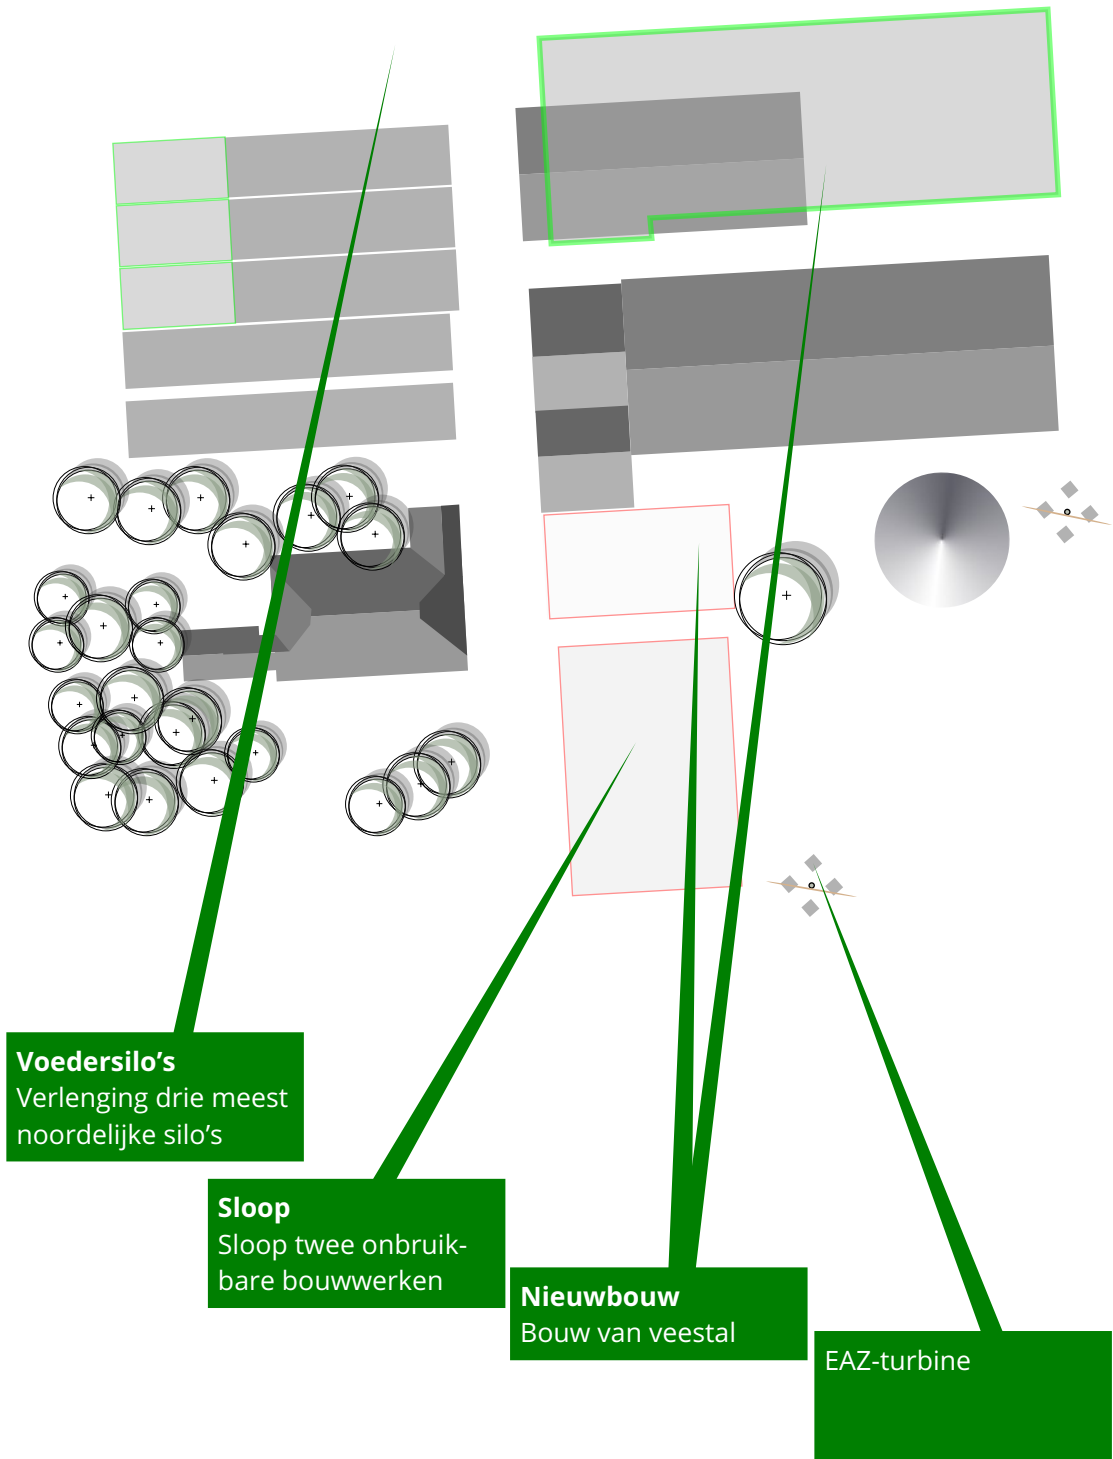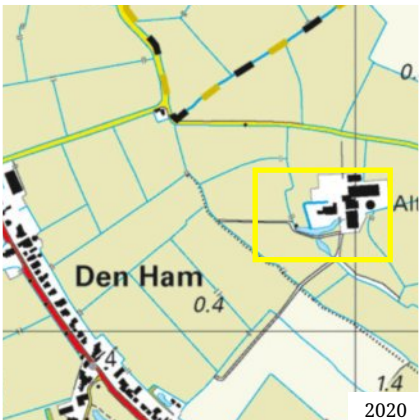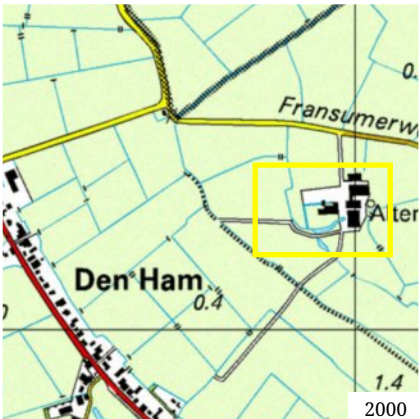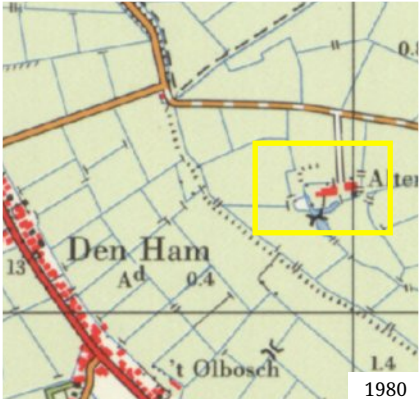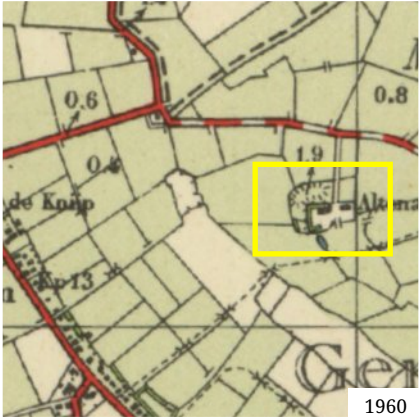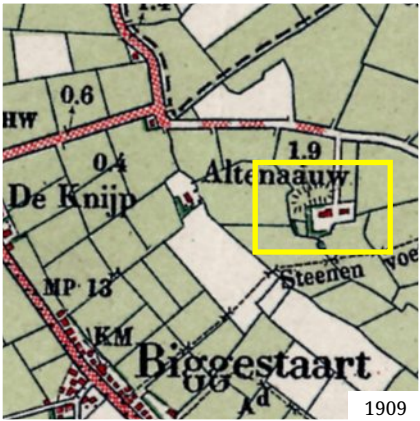

**Middag-Humsterland**  
Het gebied rond het erf is een nationaal landschap. Middag en Humsterland waren ooit eens twee eilanden en het landschap is één van de meest gaaf bewaarde cultuurlandschappen van Nederland. Het slootpatroon is dus beschermd. Deze sloten liggen al in het gebied sinds de vroege middeleeuwen. Rond het erf zijn twee karakteristieke sloten die niet gewijzigd mogen worden. Rond het vroegere erf liep ooit eens een ringsloot maar aan de oostzijde van het erf is deze structuur in de loop der tijden verloren gegaan.

Het erf was vroeger bekend als Altenaauw, iets ten noorden van dit erf lag ooit een verhoging. Dit kan een voormalige huiswierde zijn geweest maar deze is geslecht in de jaren zestig tot tachtig van de vorige eeuw

- Karakteristiek sloot
- Karakteristiek sloot met wijzigingsbevoegdheid
- overige sloot





^ Iep




^ Gele Treurwilg



^ Abelen

-  Ulmus 'Dodoens'  
Resistente Iep
-  Veldesdoorn  
Acer campestre
-  Knotwilg  
Salix alba (knot)
-  Grauwe abeel  
Populus x canescens
-  Gele Treurwilg  
Salix x sepulcralis
-  Zwarte els  
Alnus glutinosa
-  Meidoorn  
Crateagus monogyna
-  Hazelaar  
Corylus avellana
-  Hondсроos  
Rosa canina
-  Lijsterbes  
Sorbus aucuparia
-  Krent  
Amelanchier lamarckii
-  Vlinderstruik  
Buddleja davidi
-  Vlier  
Sambucus nigra
-  Vogelkers  
Prunus padus
-  Nieuw te bestendigen  
bouwblok 1,7 hA.

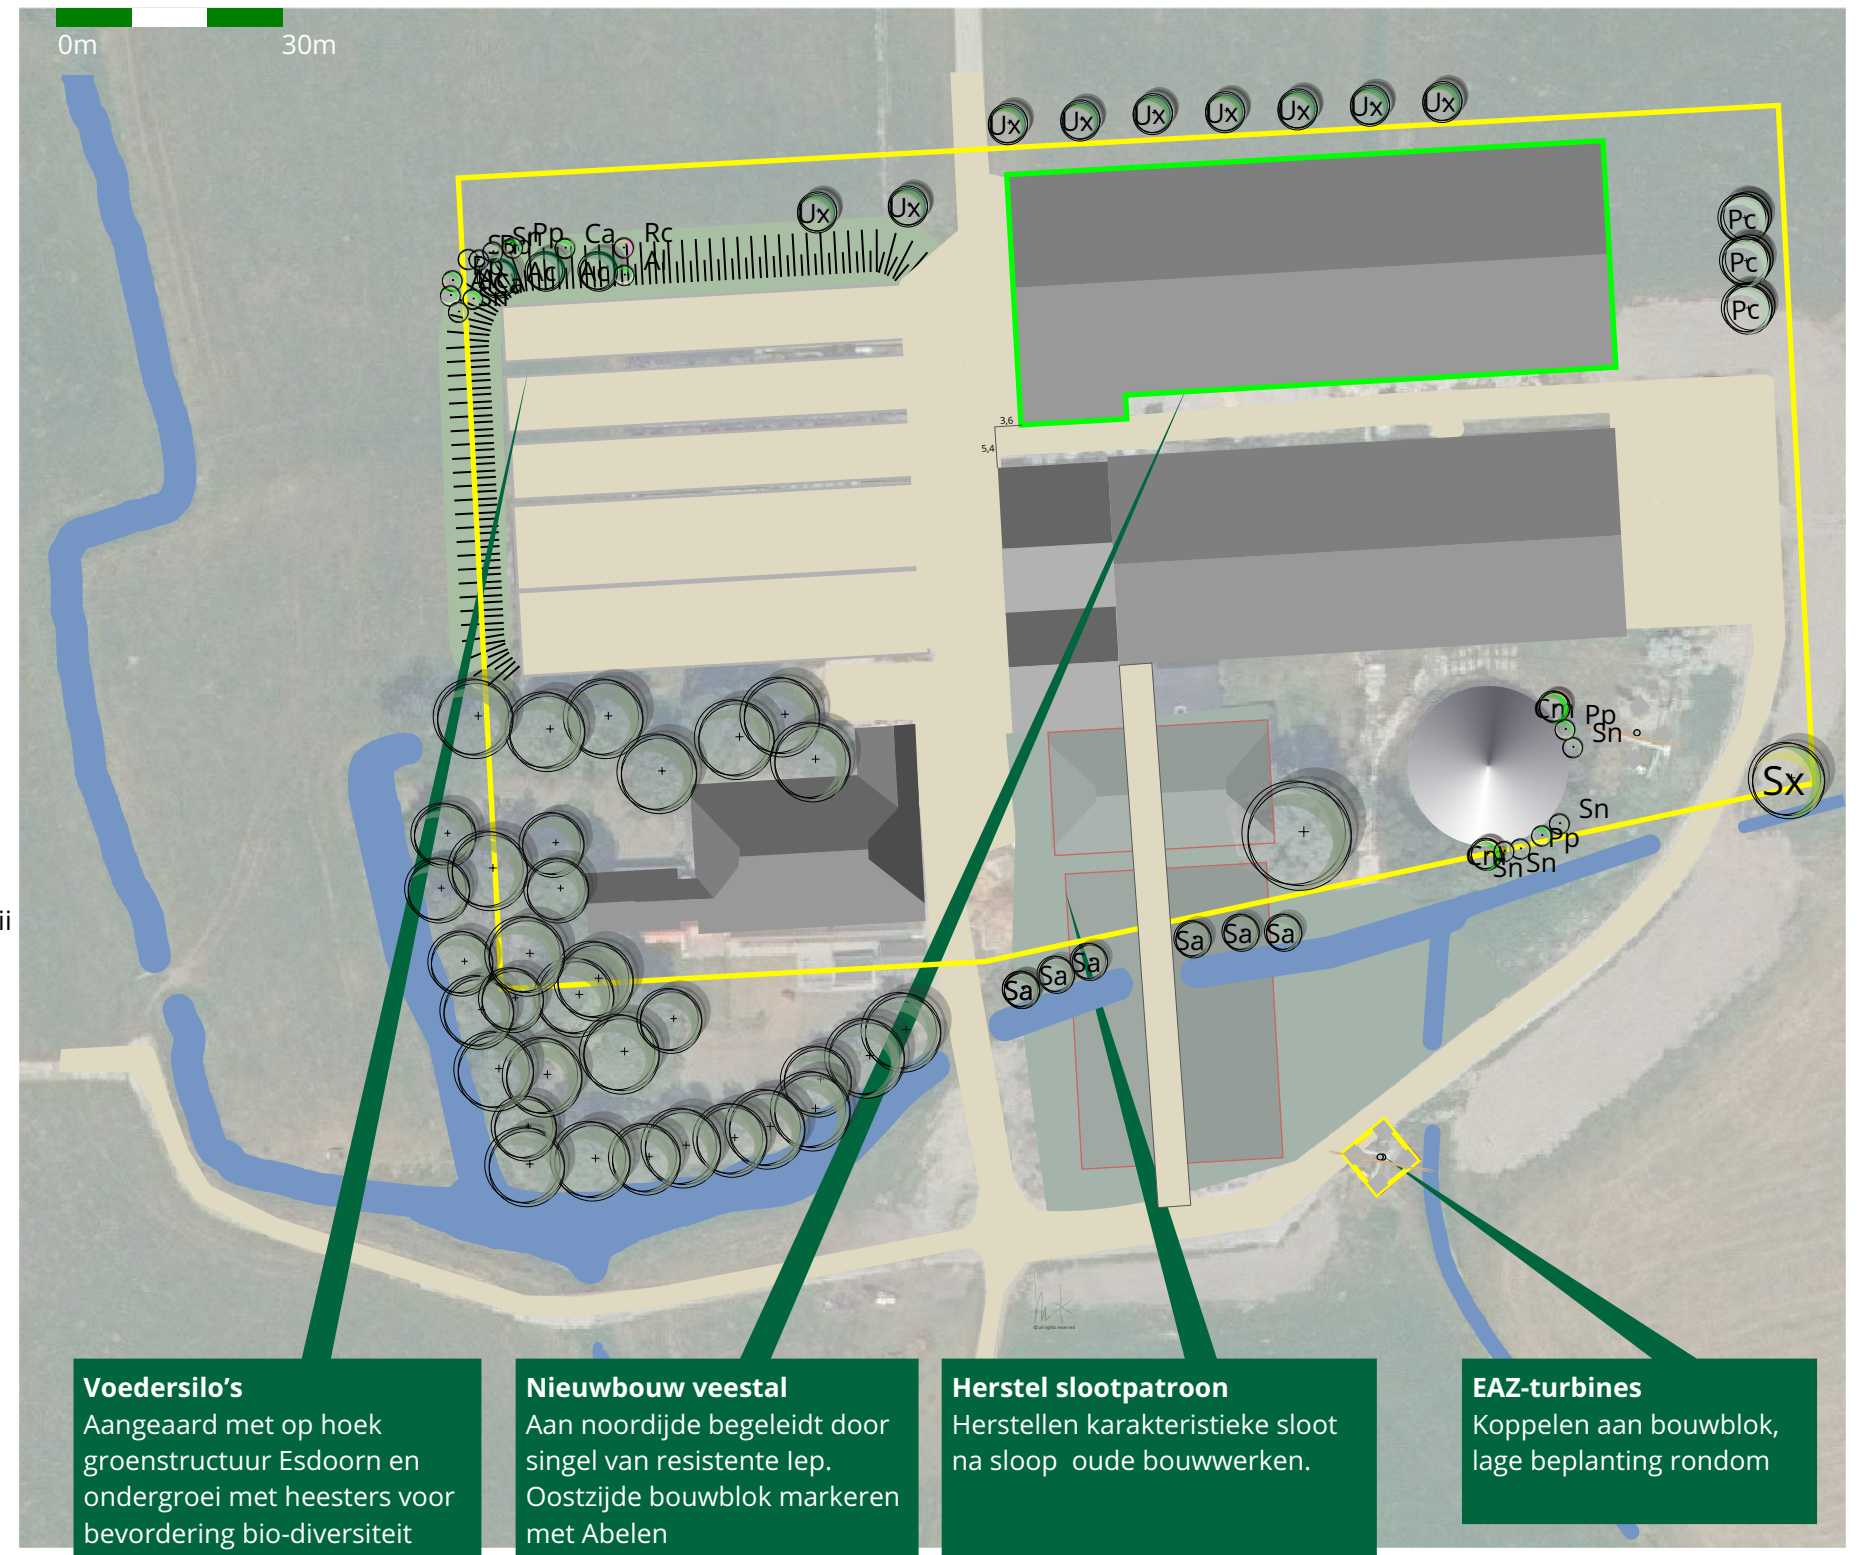

**Conceptversie maart 2021**  
status: Definitief na revisering eind maart 2021

opdrachtgever:  
Familie Harkema/DLV - M. de Jong



auteur: Ir. M.J. Oosterhagen. Landschapsarchitect BNT 3.021101.001  
projectnummer OLA0032021

Dit rapport is vervaardigd op verzoek en in eigendom van opdrachtgever. Niets uit dit rapport mag worden verveelvoudigd en/of openbaar gemaakt worden op welke wijze dan ook, zonder voorafgaande schriftelijke toestemming van adviseurs, opdrachtgever en auteur. Auteur is niet aansprakelijk voor gevolgschade, alsmede schade welke voortvloeit uit de toepassing van deze productie. Opdrachtgever vrijwaart auteur voor aanspraken van derden in verband met toepassing van deze productie. Deze productie en de vervaardiging is geldig met inachtneming van de regelingen conform DNR 2011 herziening 2013.

