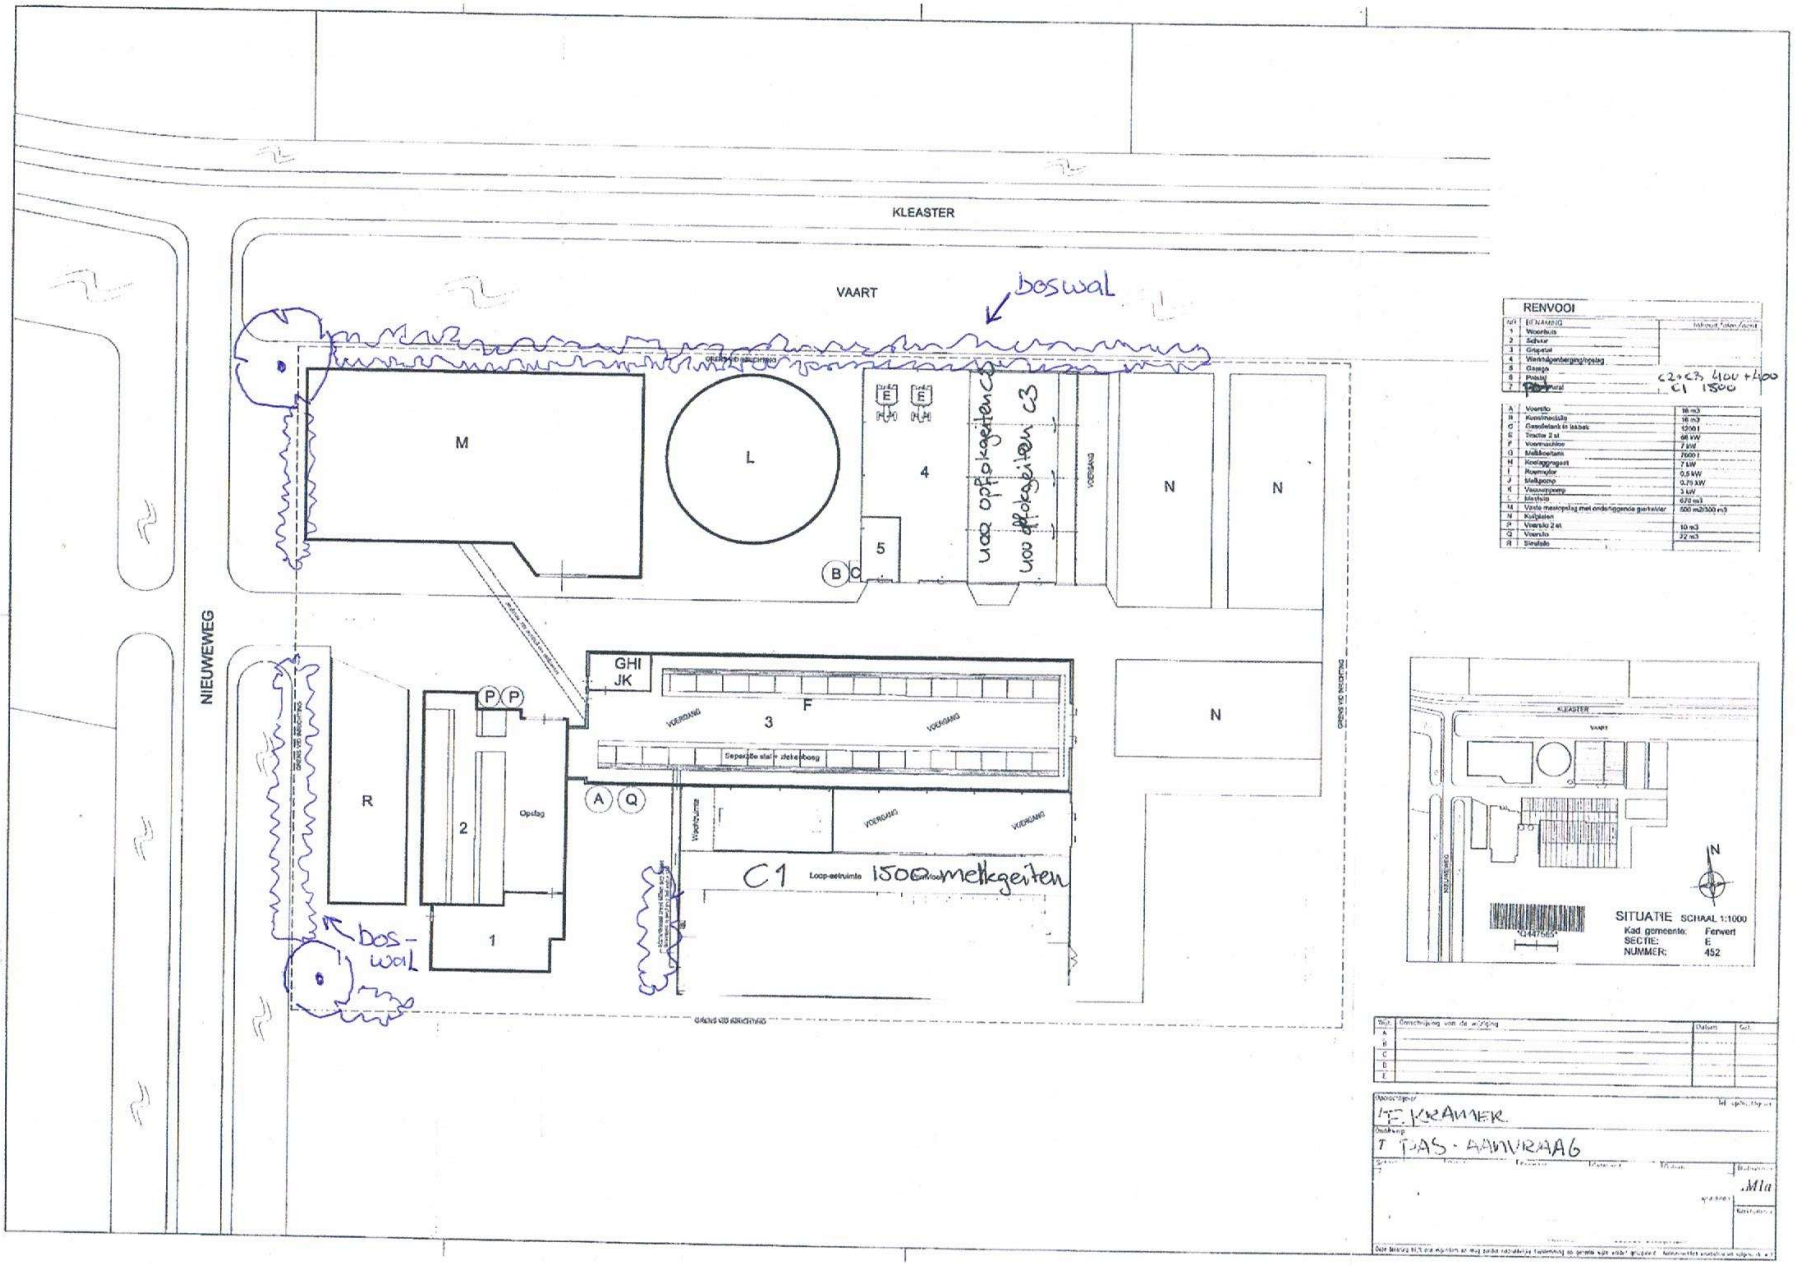

KLEASTER
VAART
boswal
NIEUWEWEG
M
L
4
5
N
N
N
R
2
Opslag
1
GHI
JK
F
3
VOERGANG
A
Q
P
P
C1
Loop-ligruimte
1500
melkgeiten
bos-
wal
RENVOOI
SITUATIE SCHAAL 1:1000
Kad gemeente: Ferwert
SECTIE: E
NUMMER: 452
T. KRAMER
T.B.S. - AANVRAAG