


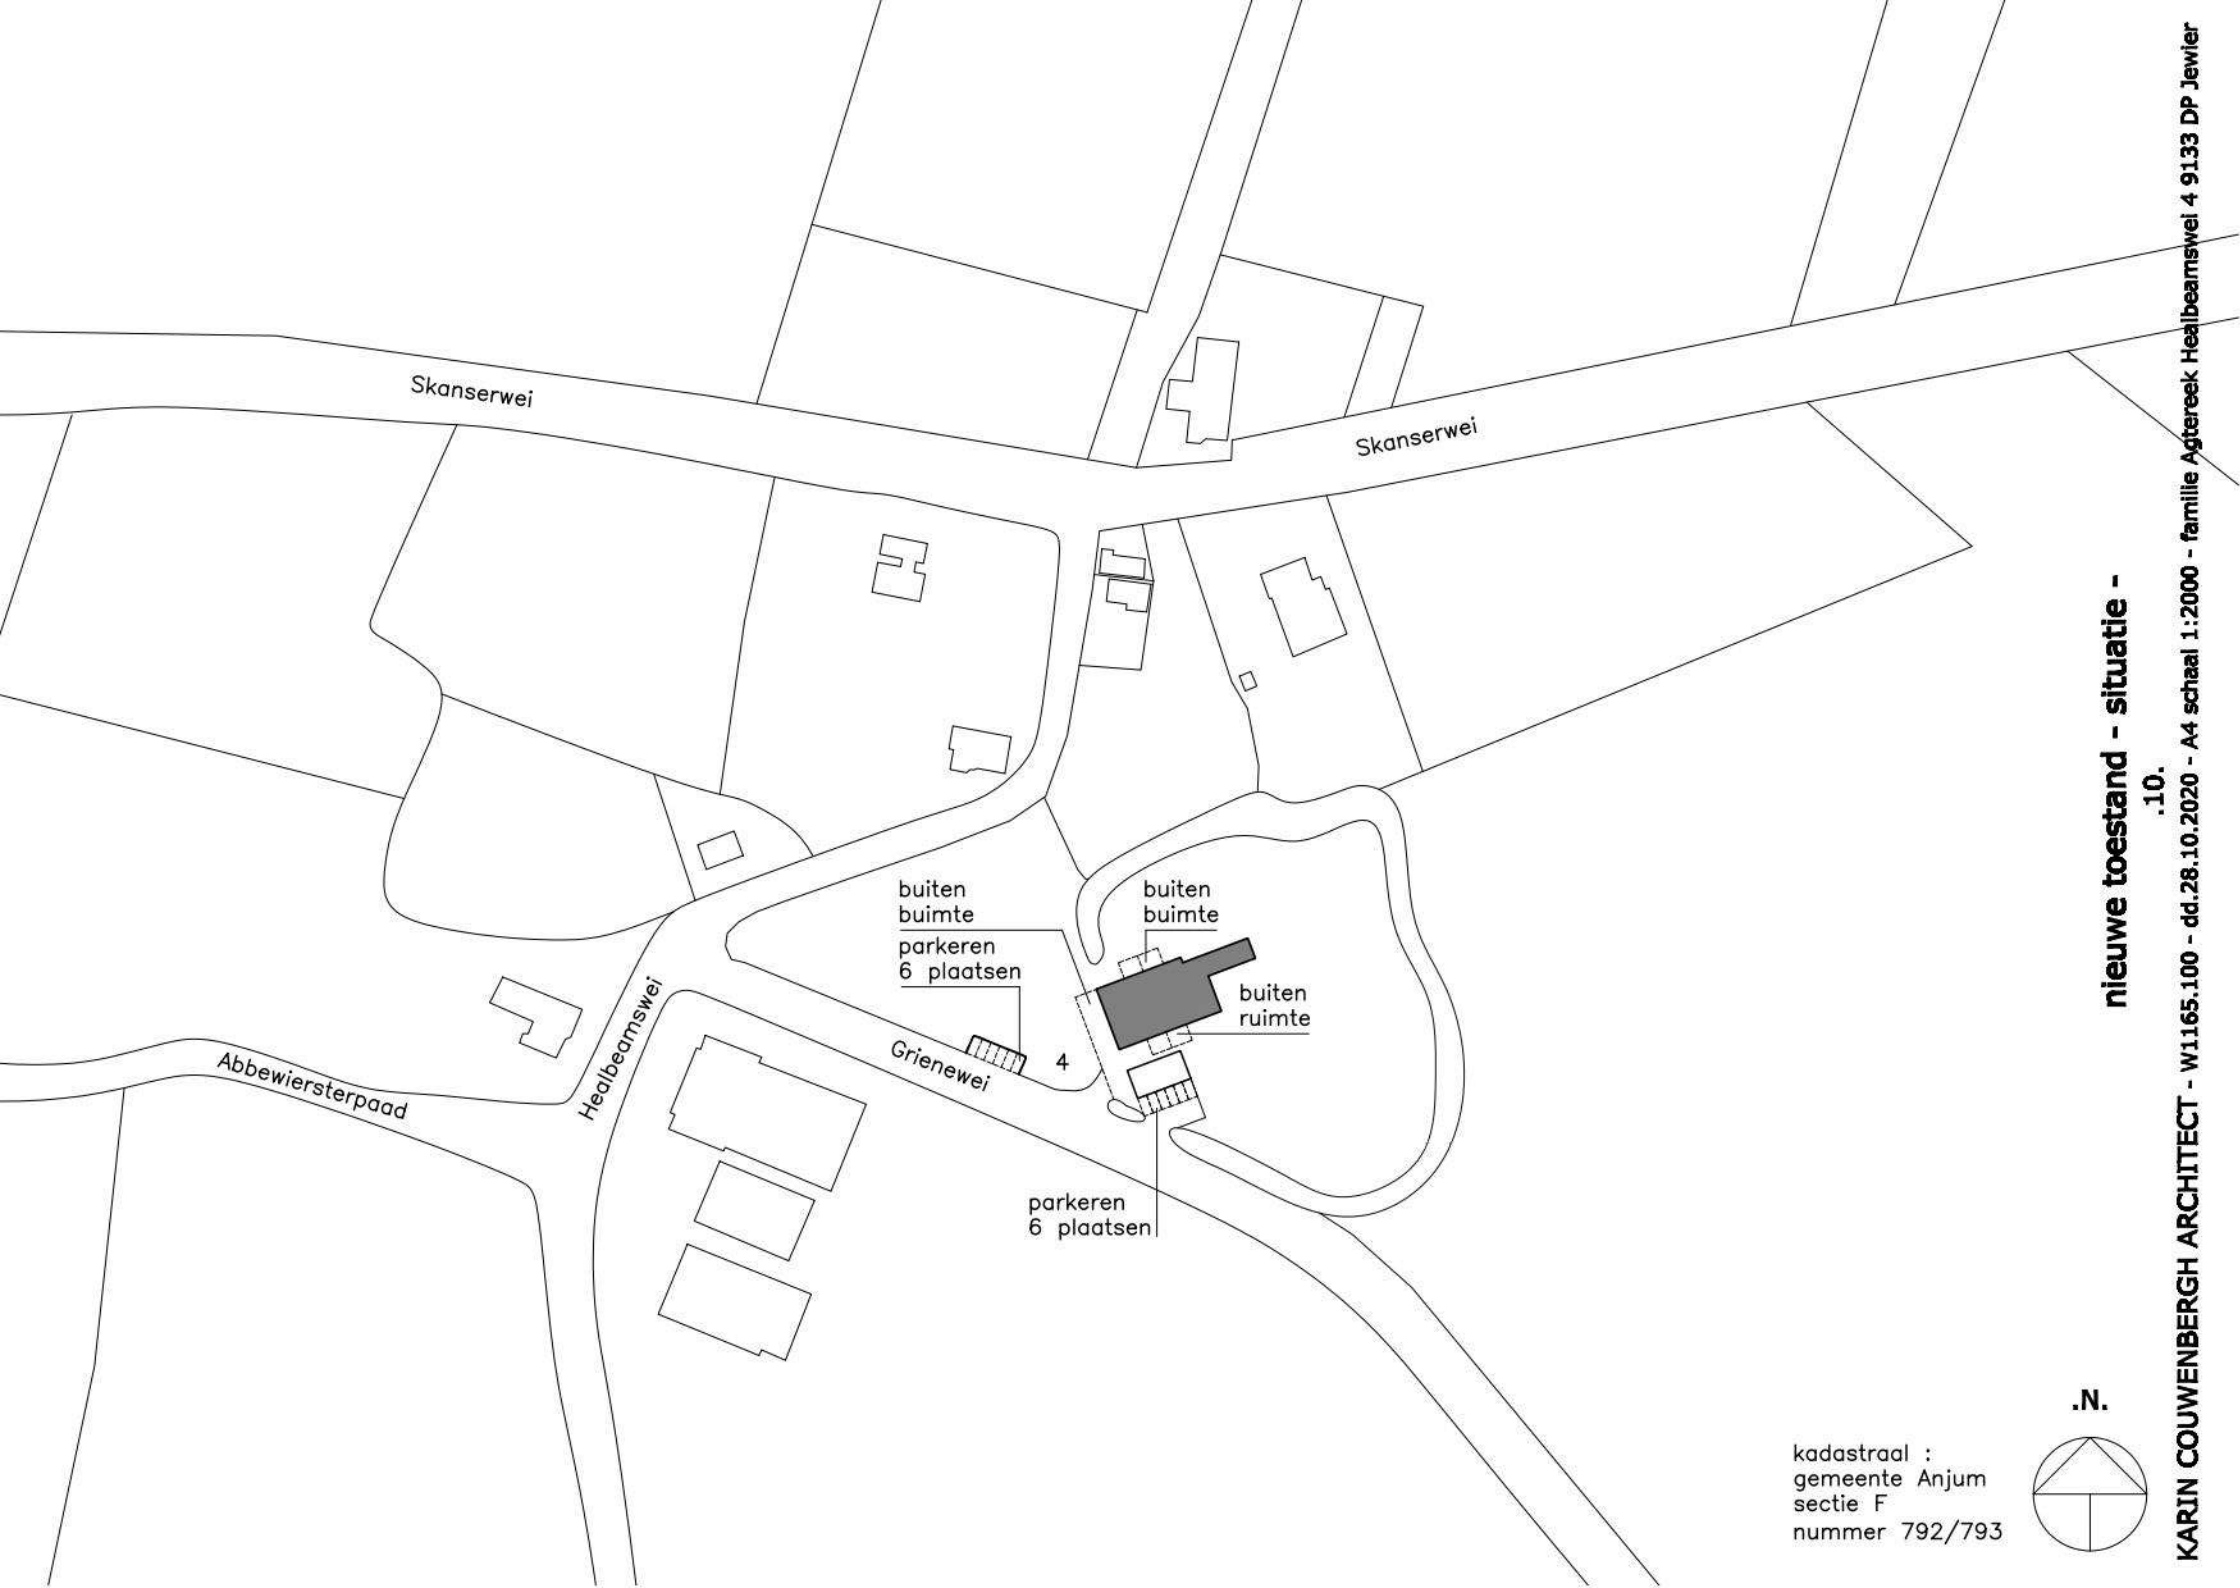

Skanserwei

Skanserwei

Abbewiersterpaad

Healbeamswei

buiten
buimte
parkeren
6 plaatsen

Grienewei

parkeren
6 plaatsen

buiten
buimte

buiten
ruimte

4

nieuwe toestand - situatie -
.10.

kadastraal :
gemeente Anjum
sectie F
nummer 792/793

.N.

