

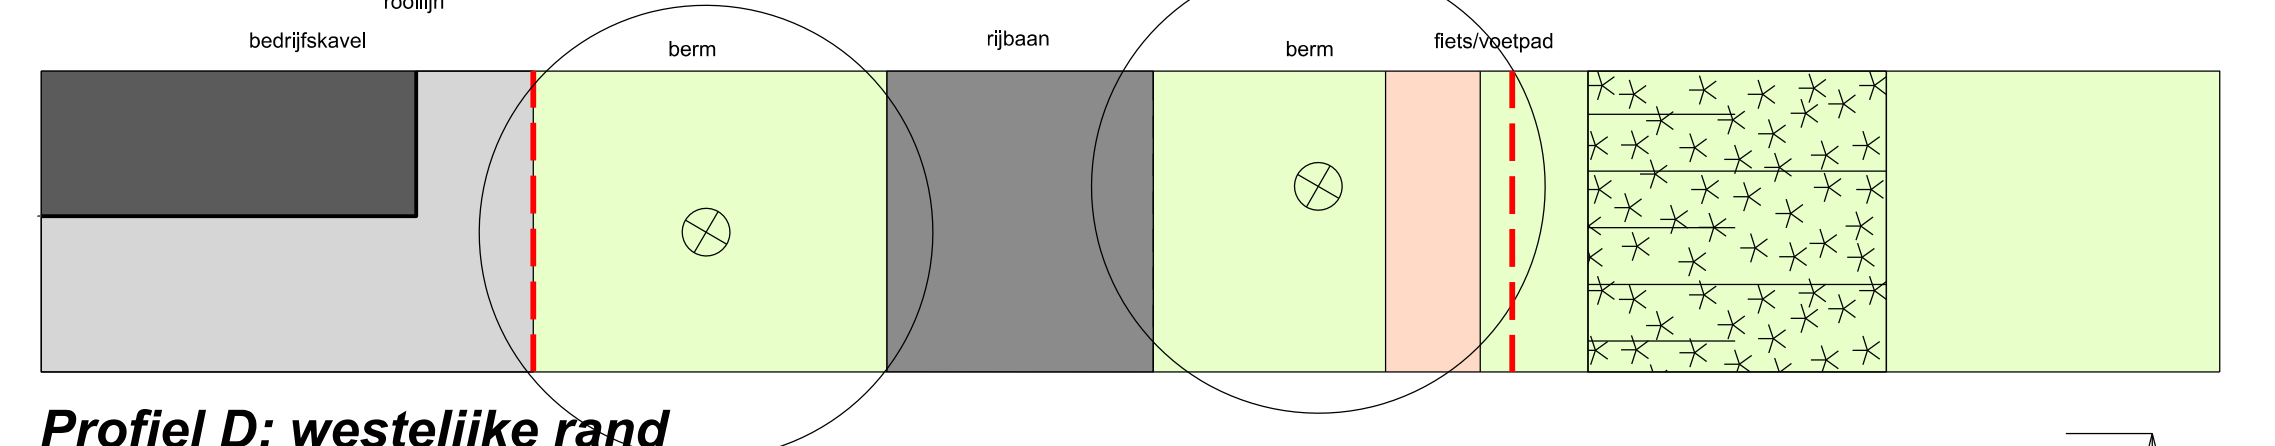
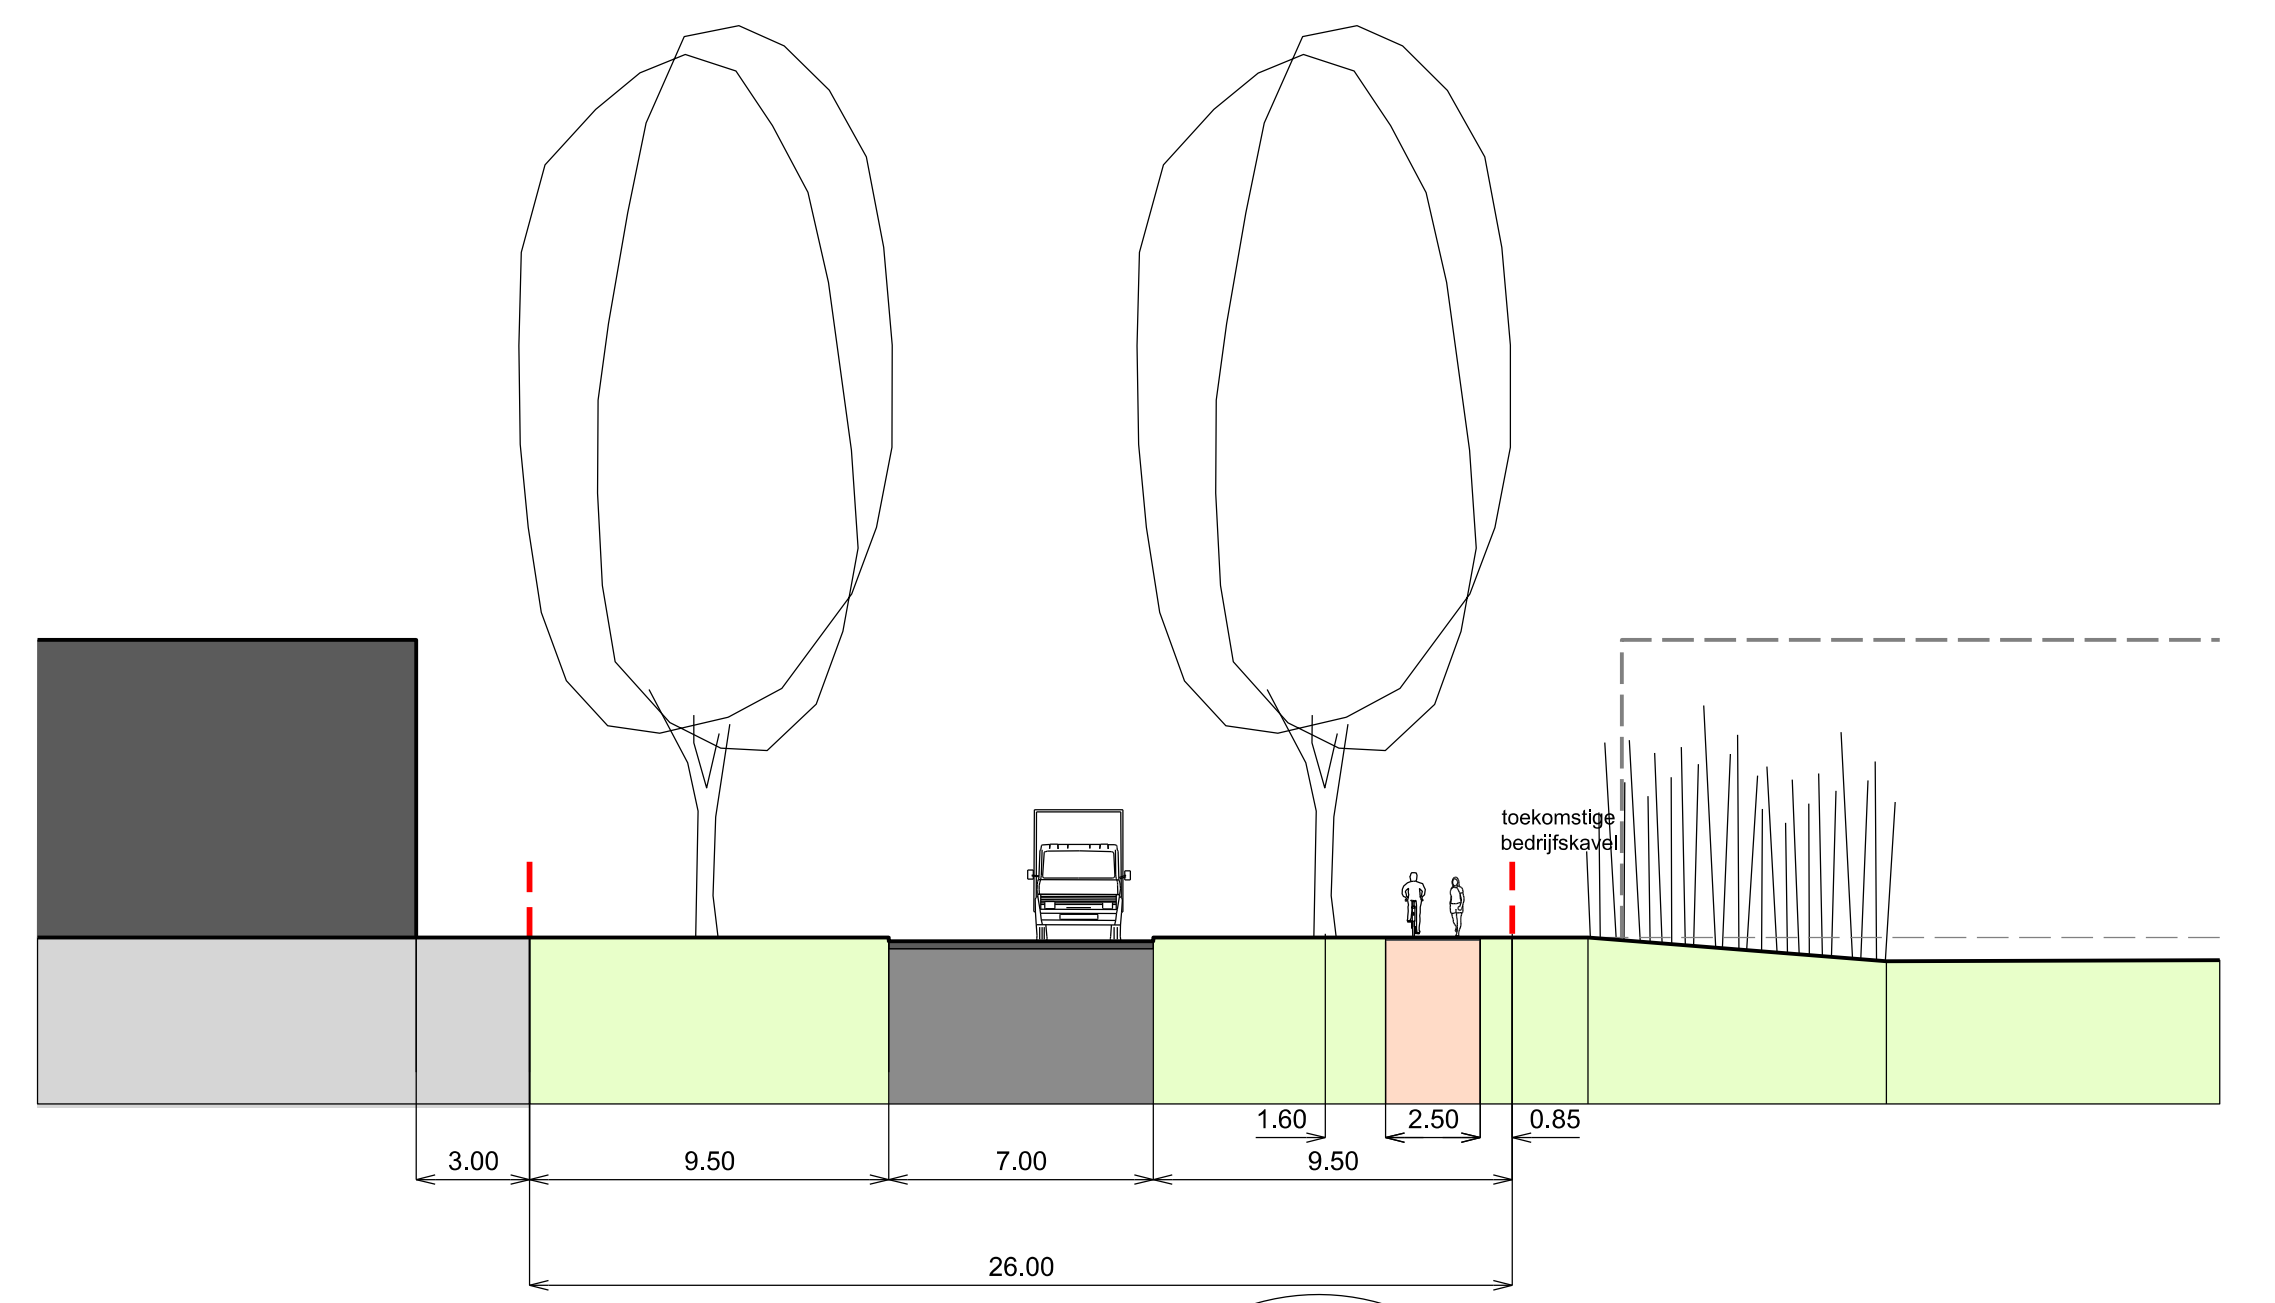




Profiel C; zuidelijke rand

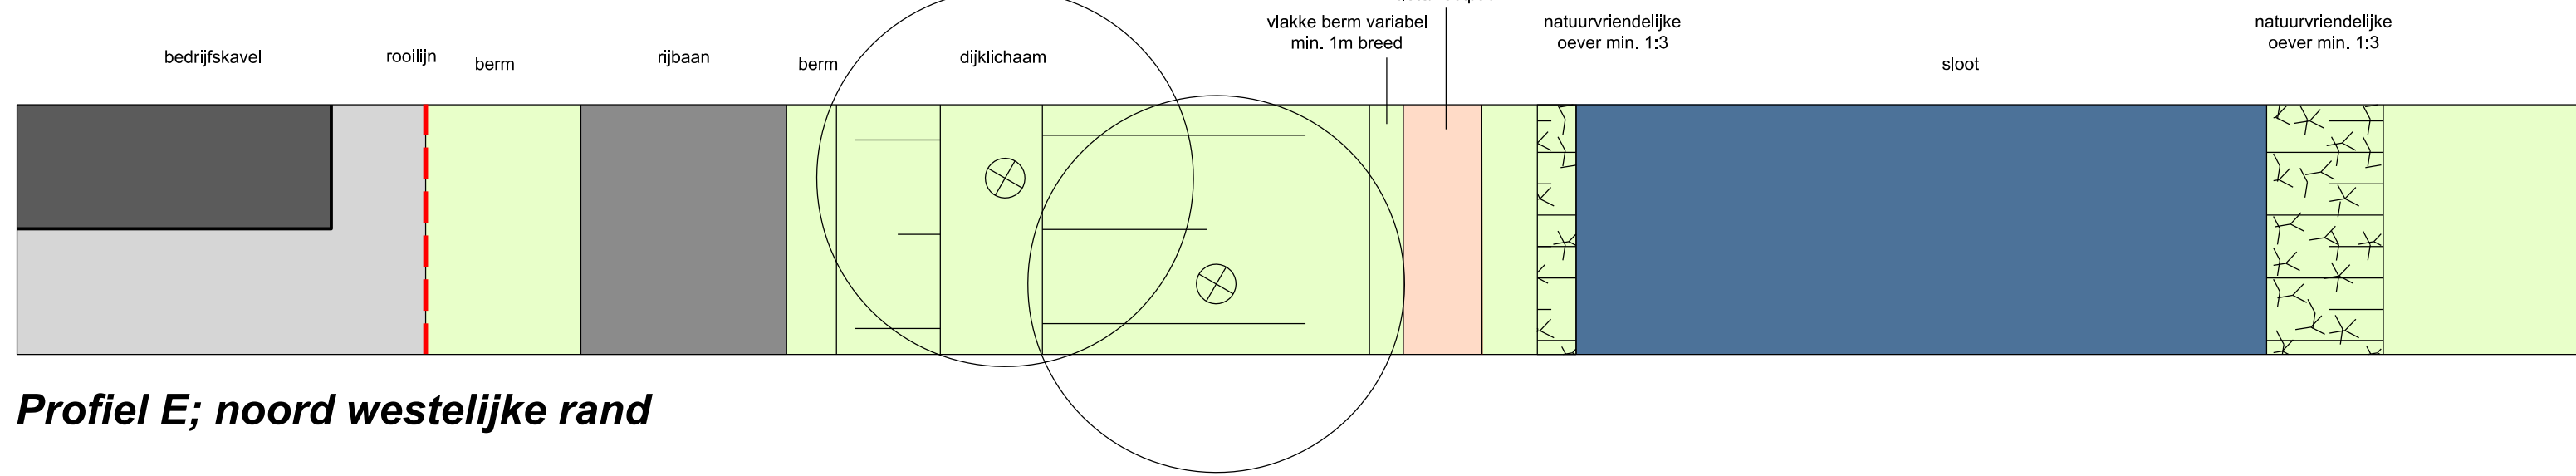



Profiel D; westelijke rand

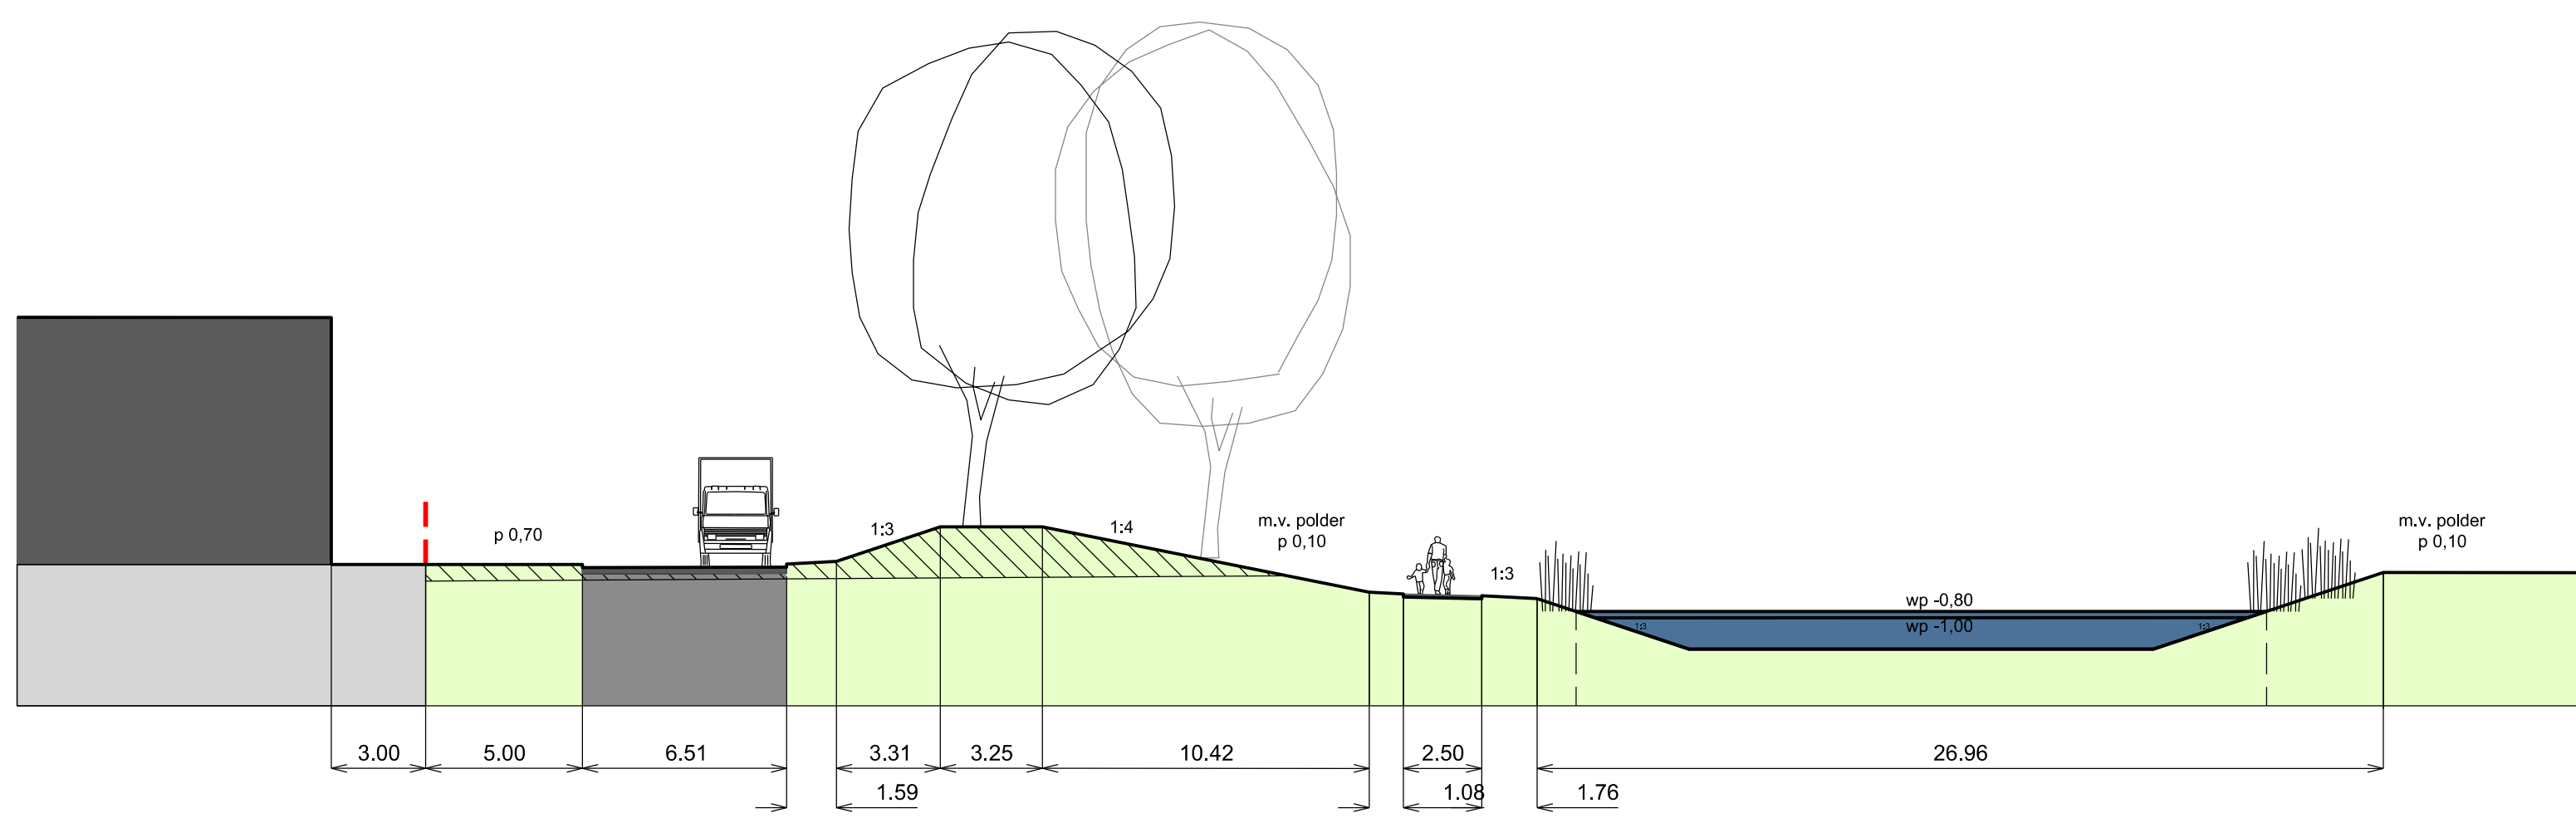



Profiel E; noord westelijke rand

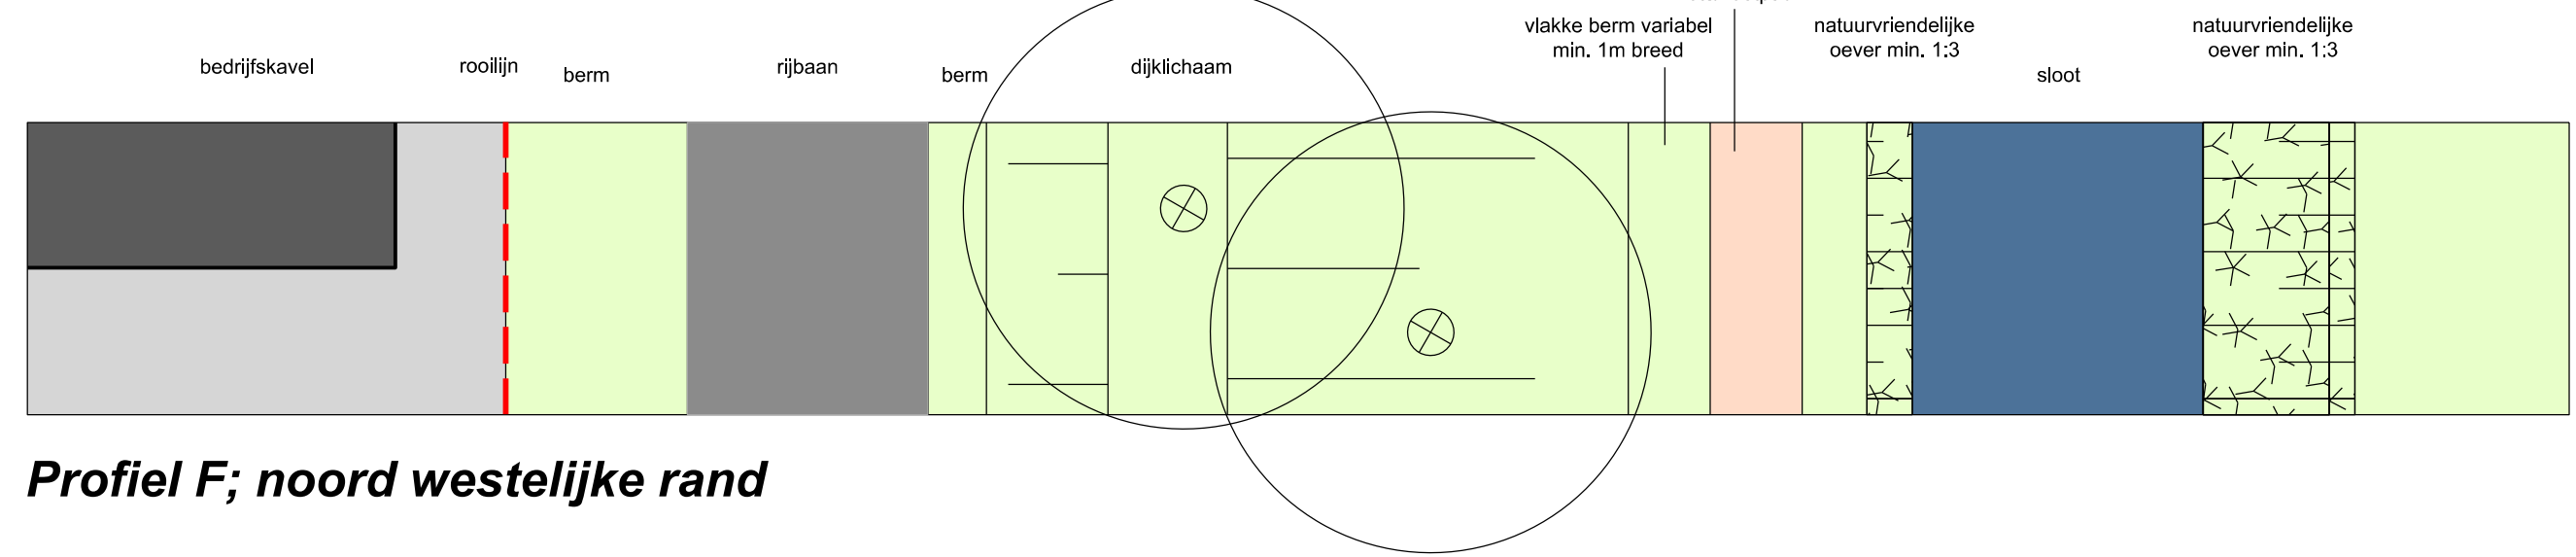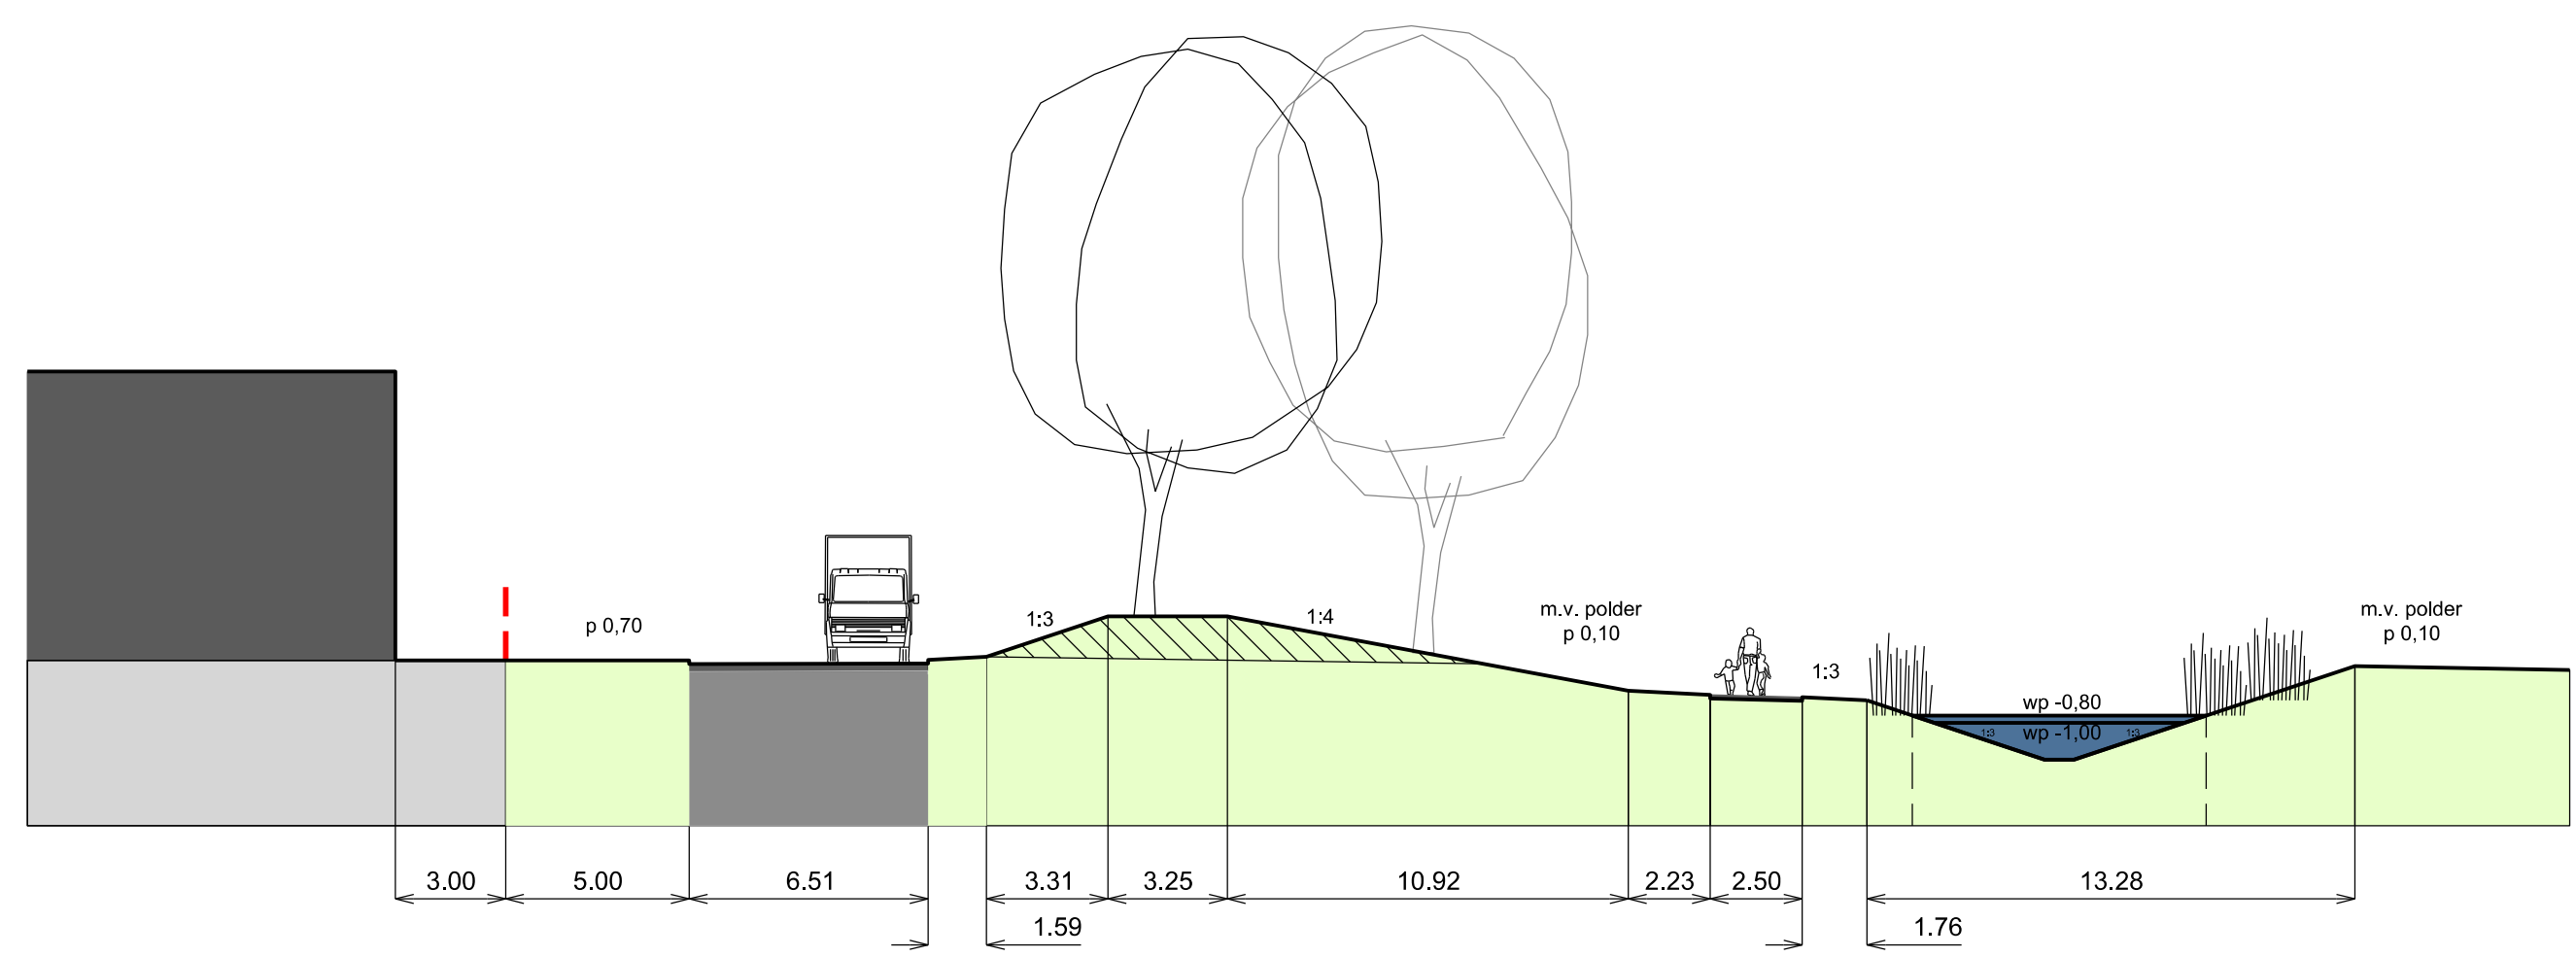



Profiel F; noord westelijke rand

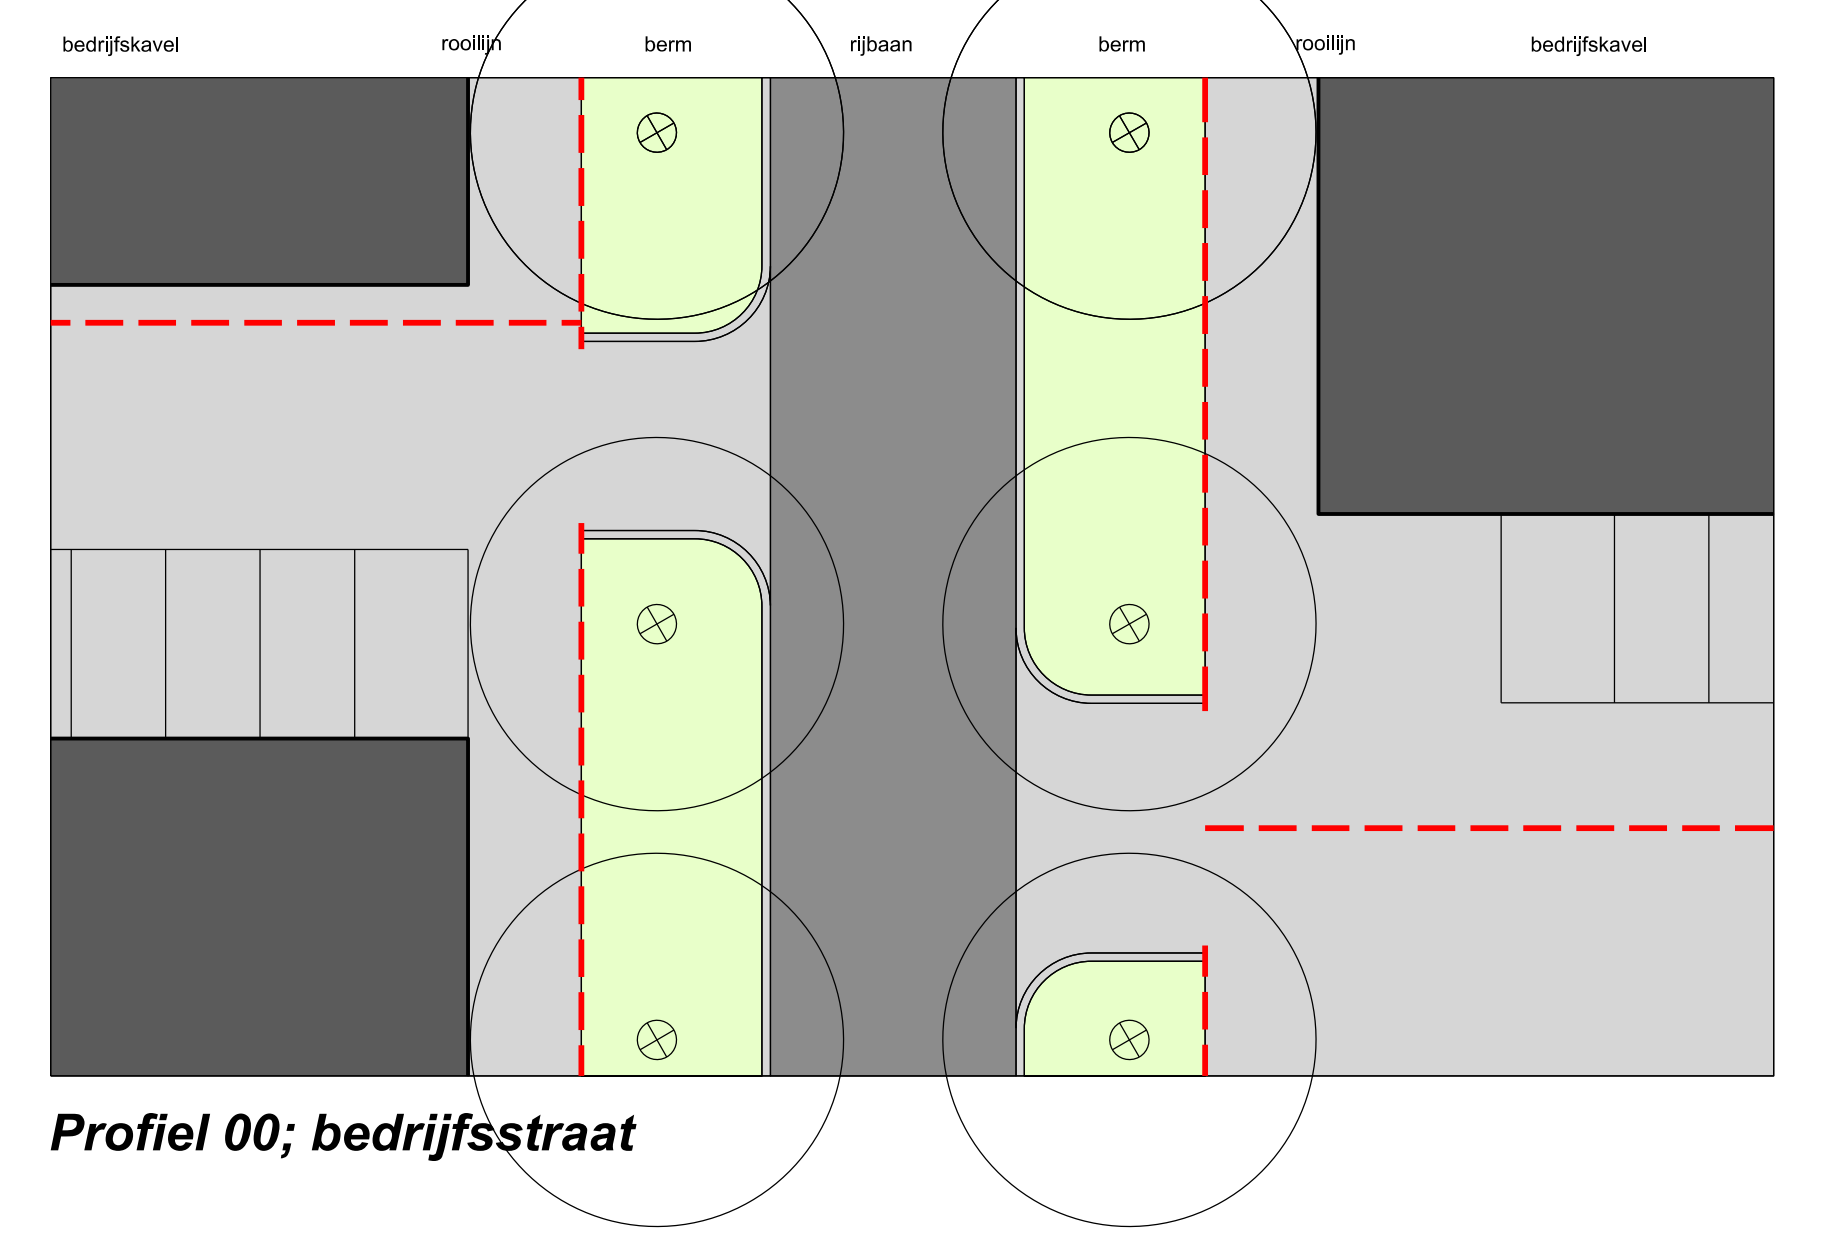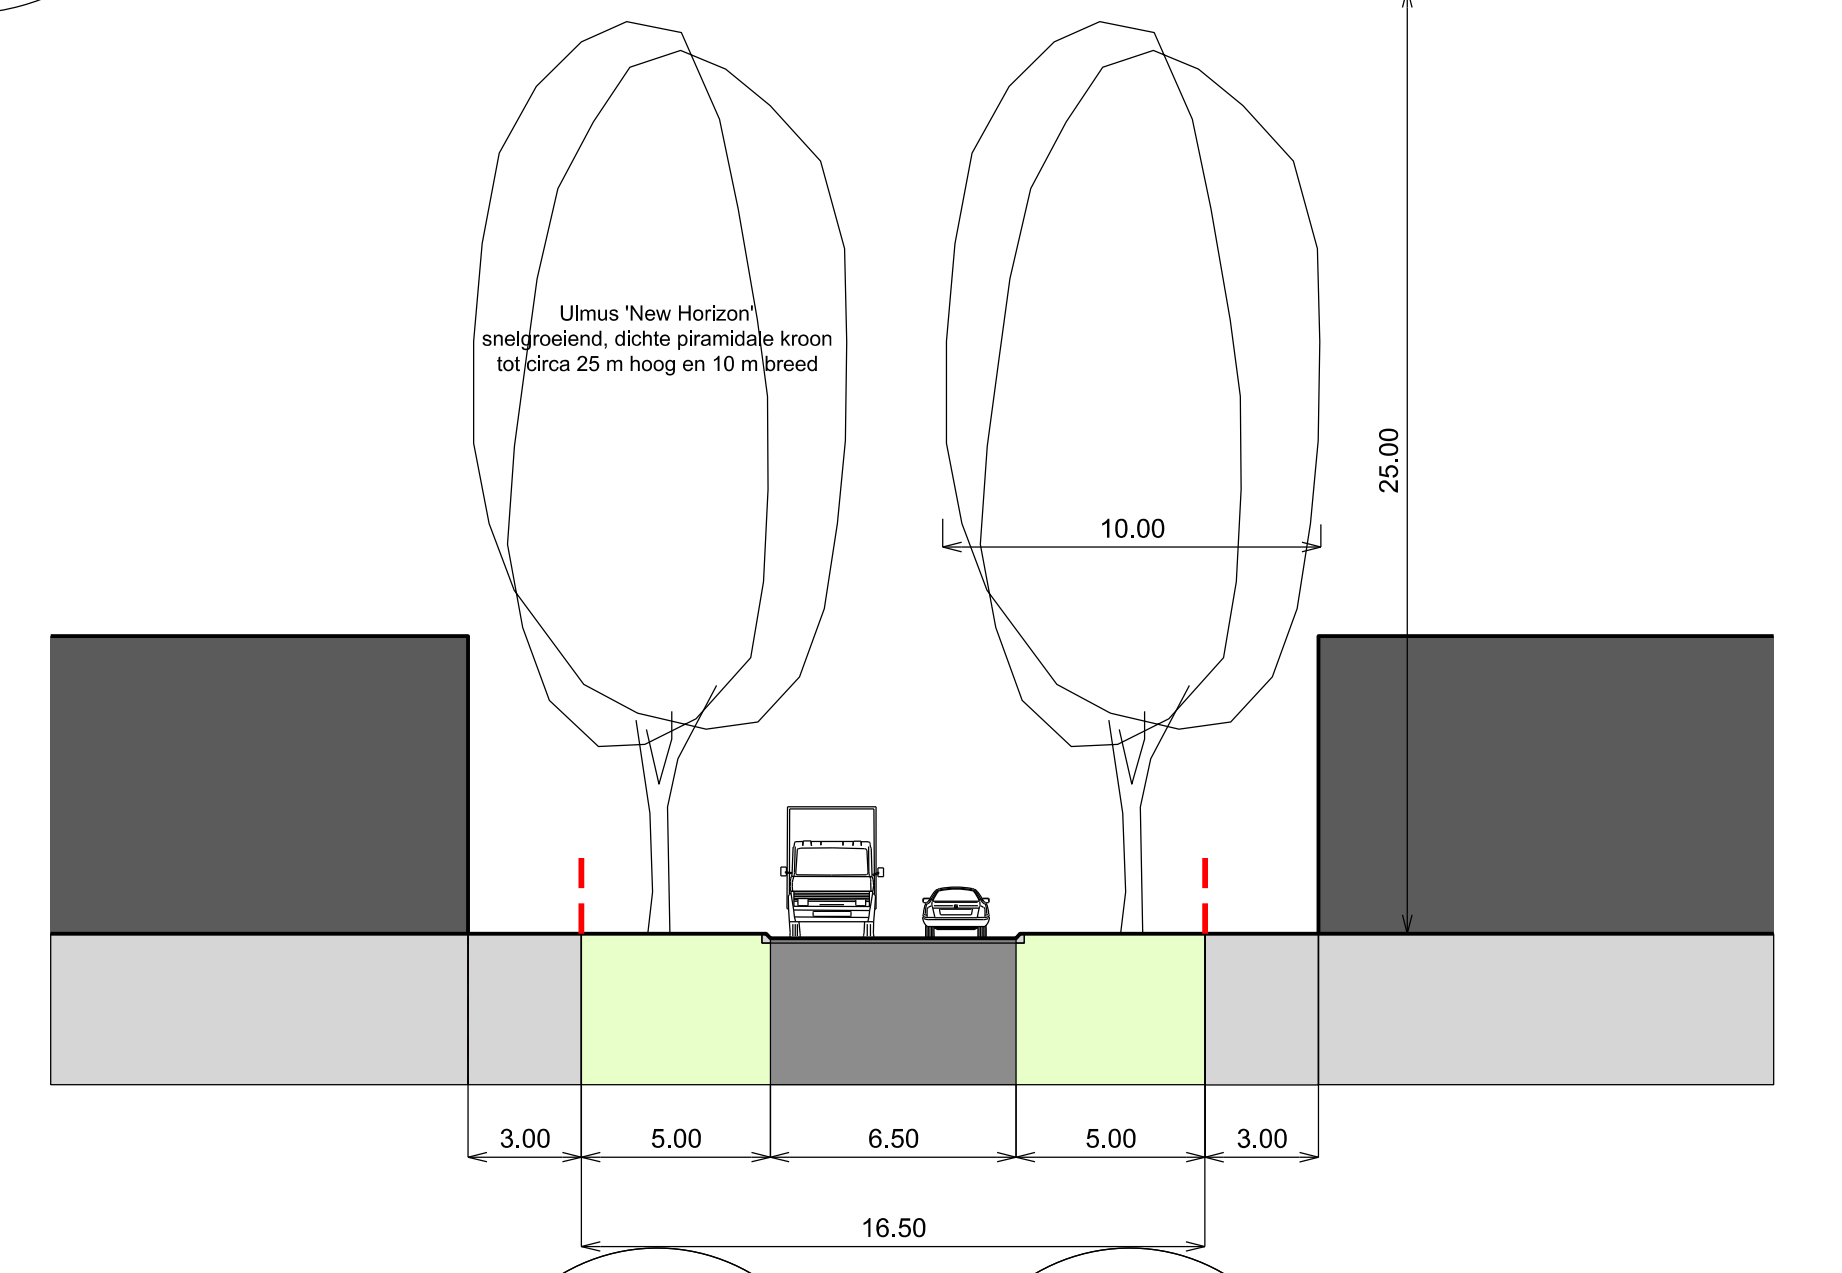

Profiel 00; bedrijfsstraat

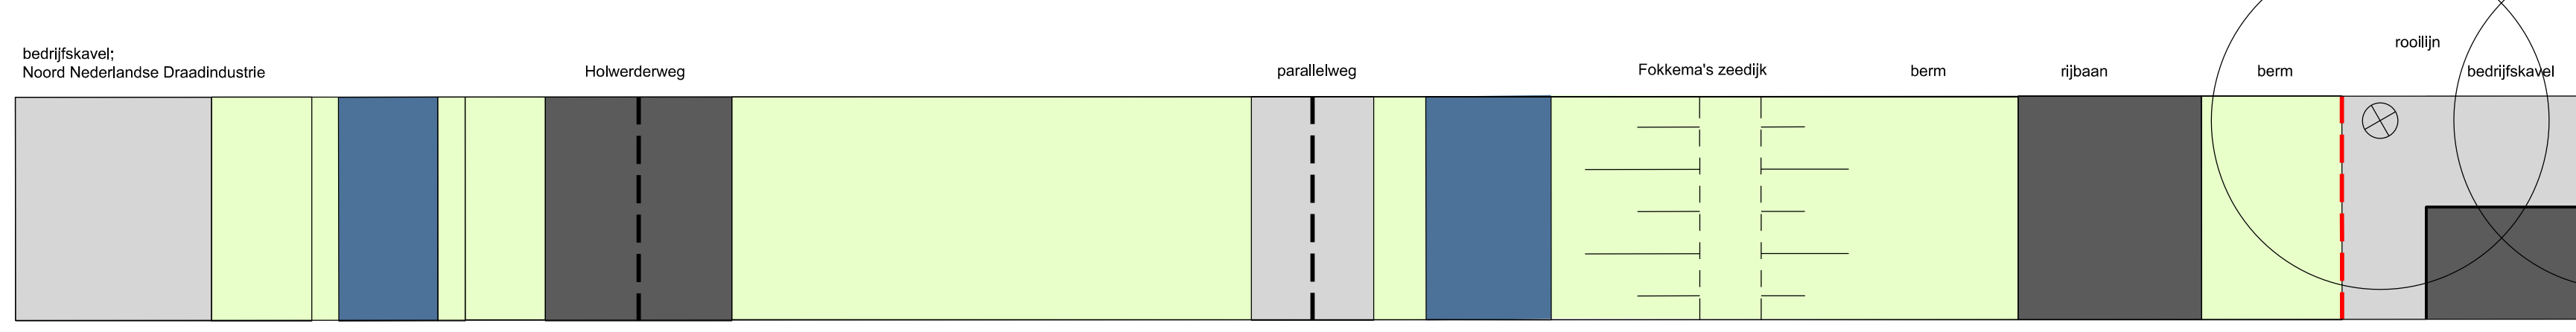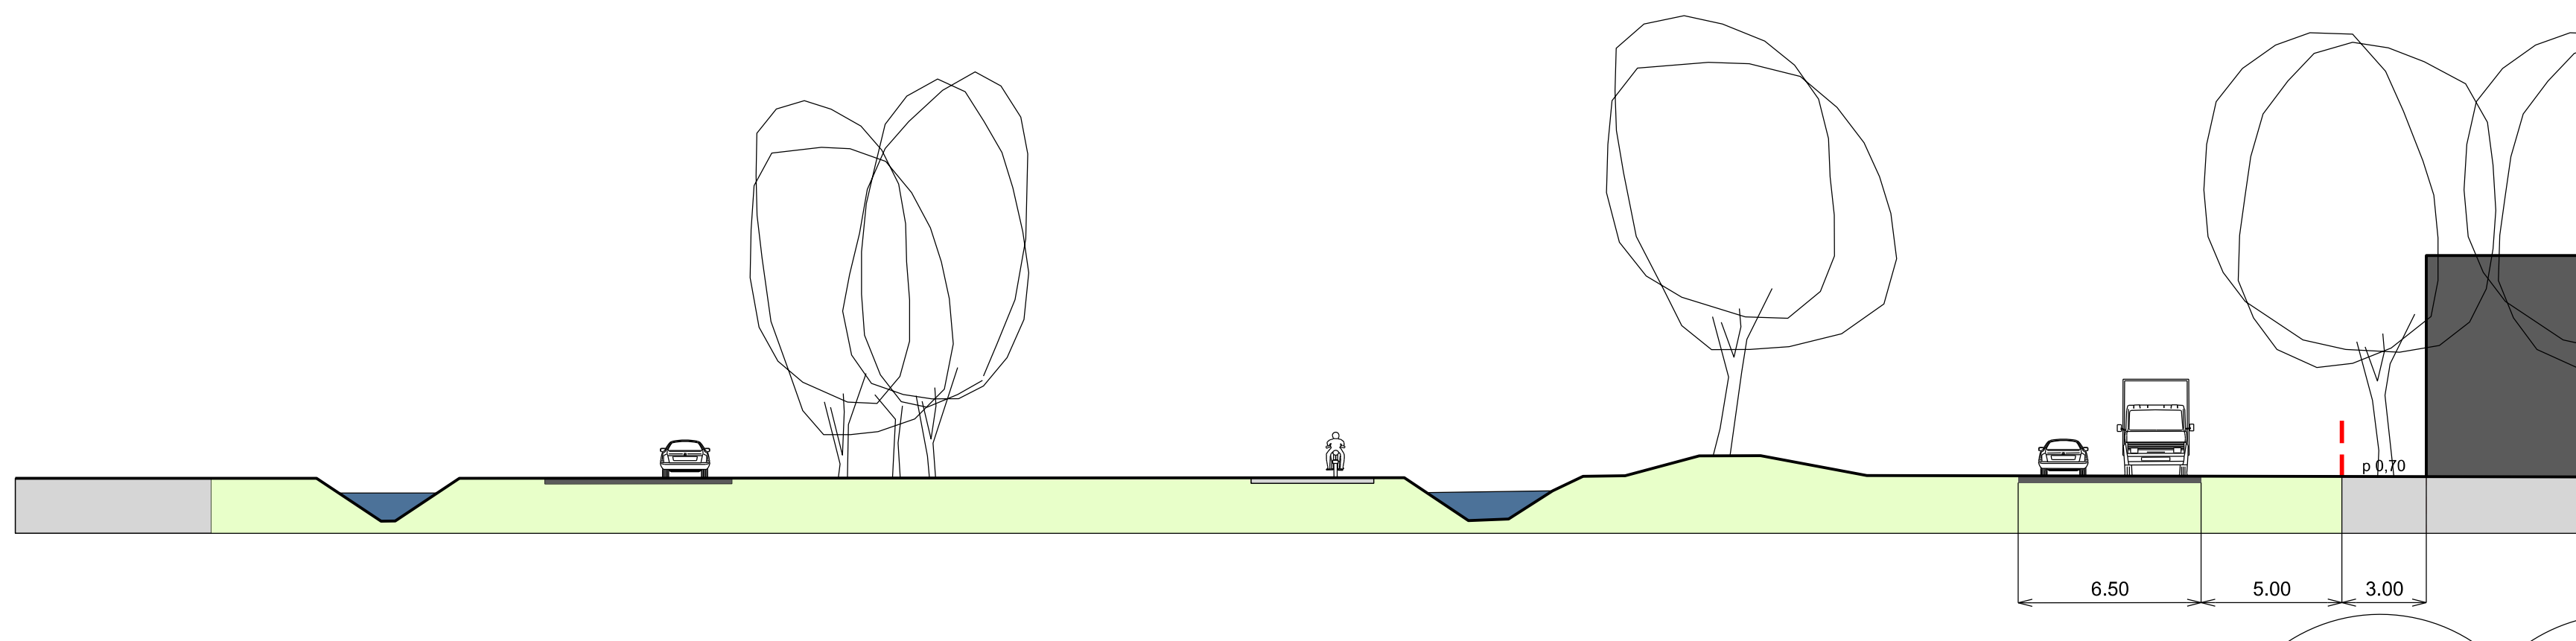

Profiel 03a; noordelijke rand met weg

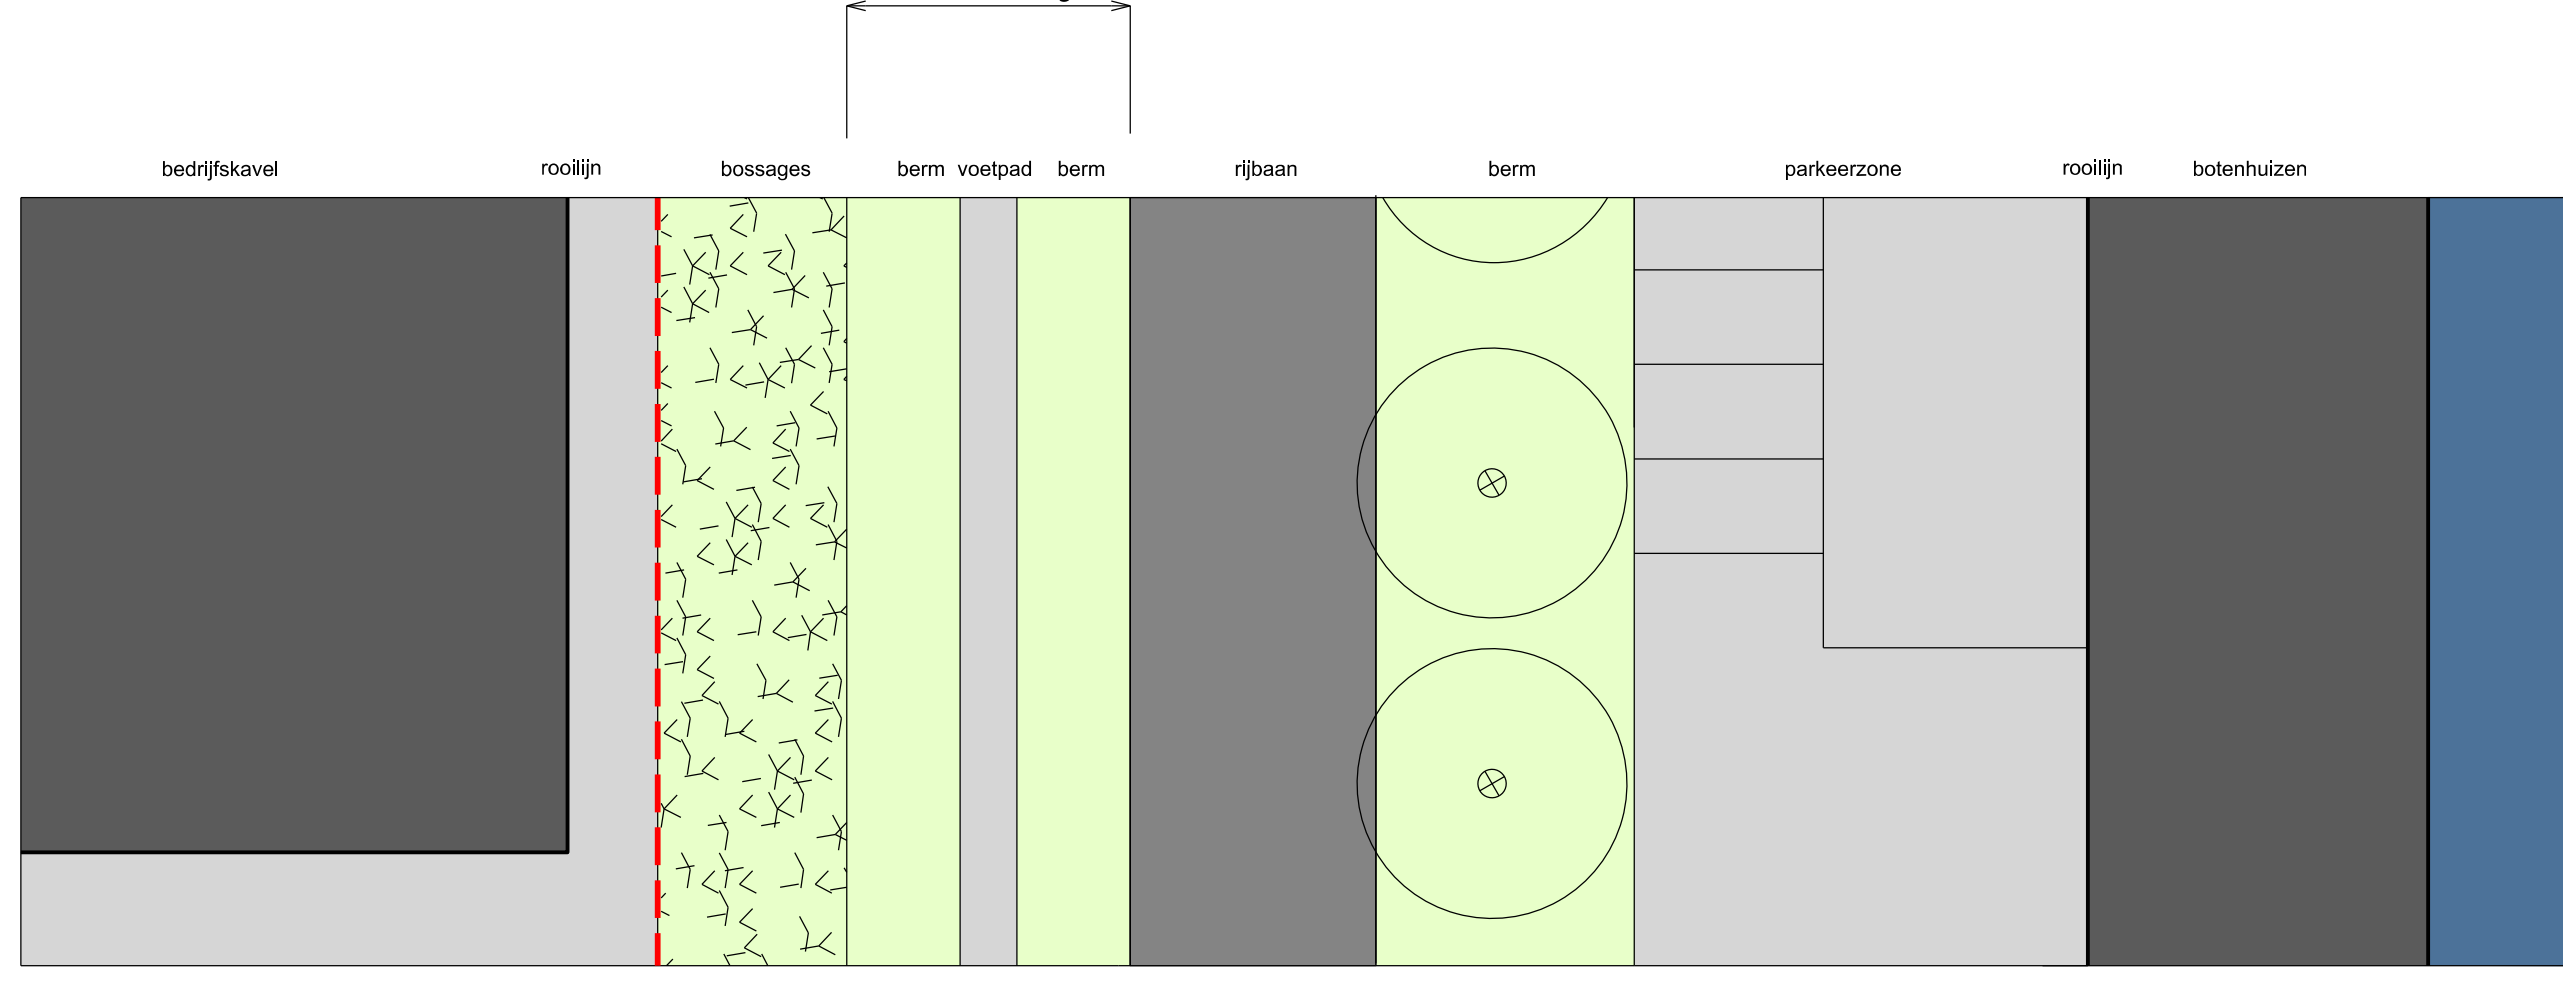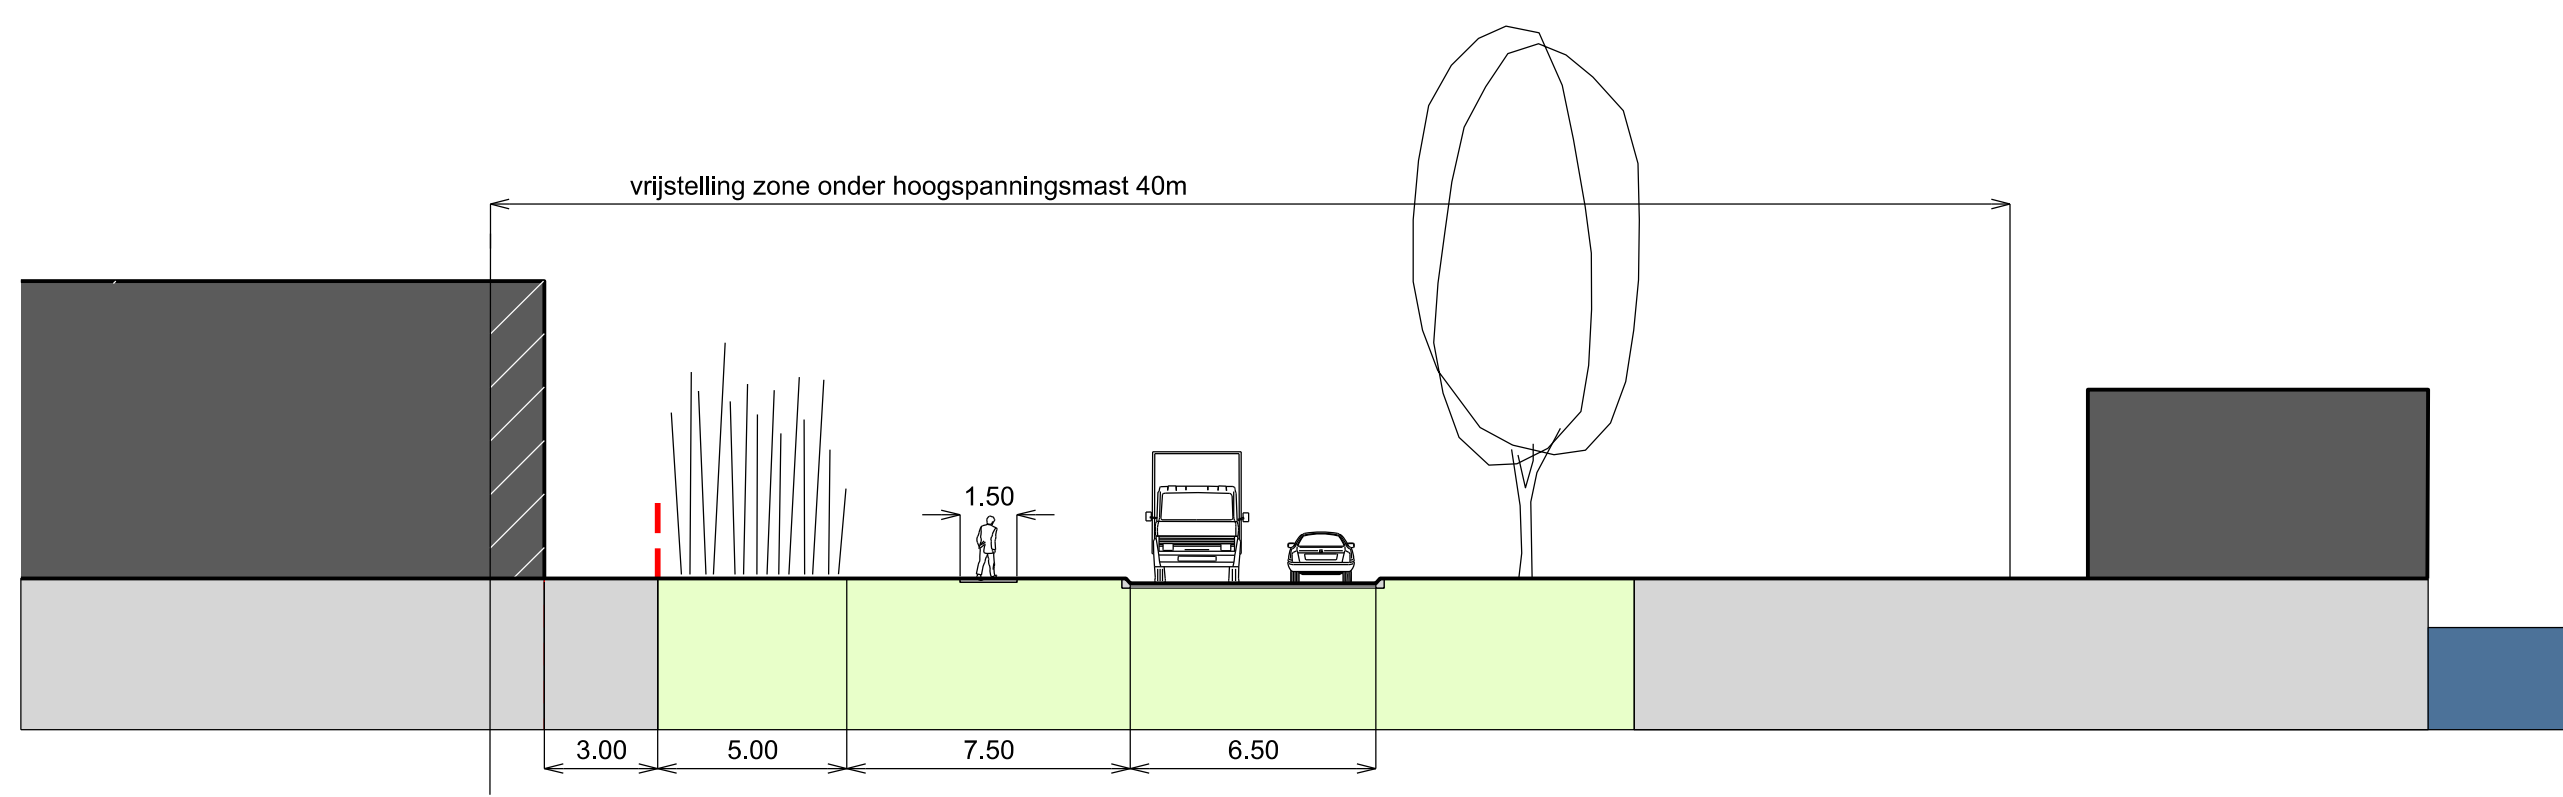

Profiel 04; oostzijde bij schiphuizen

project : Voorlopig Ontwerp Betterwird Dokum
opdrachtgever : Gemeente Noardeast-Fryslân
projectnummer : O-1020
onderwerp: Voorlopig ontwerp
getekend: 30 november 2020
laatst gewijzigd: 26 mei 2022
schaal: 1200
formaat: A0
tekeningnummer: 1020-02