


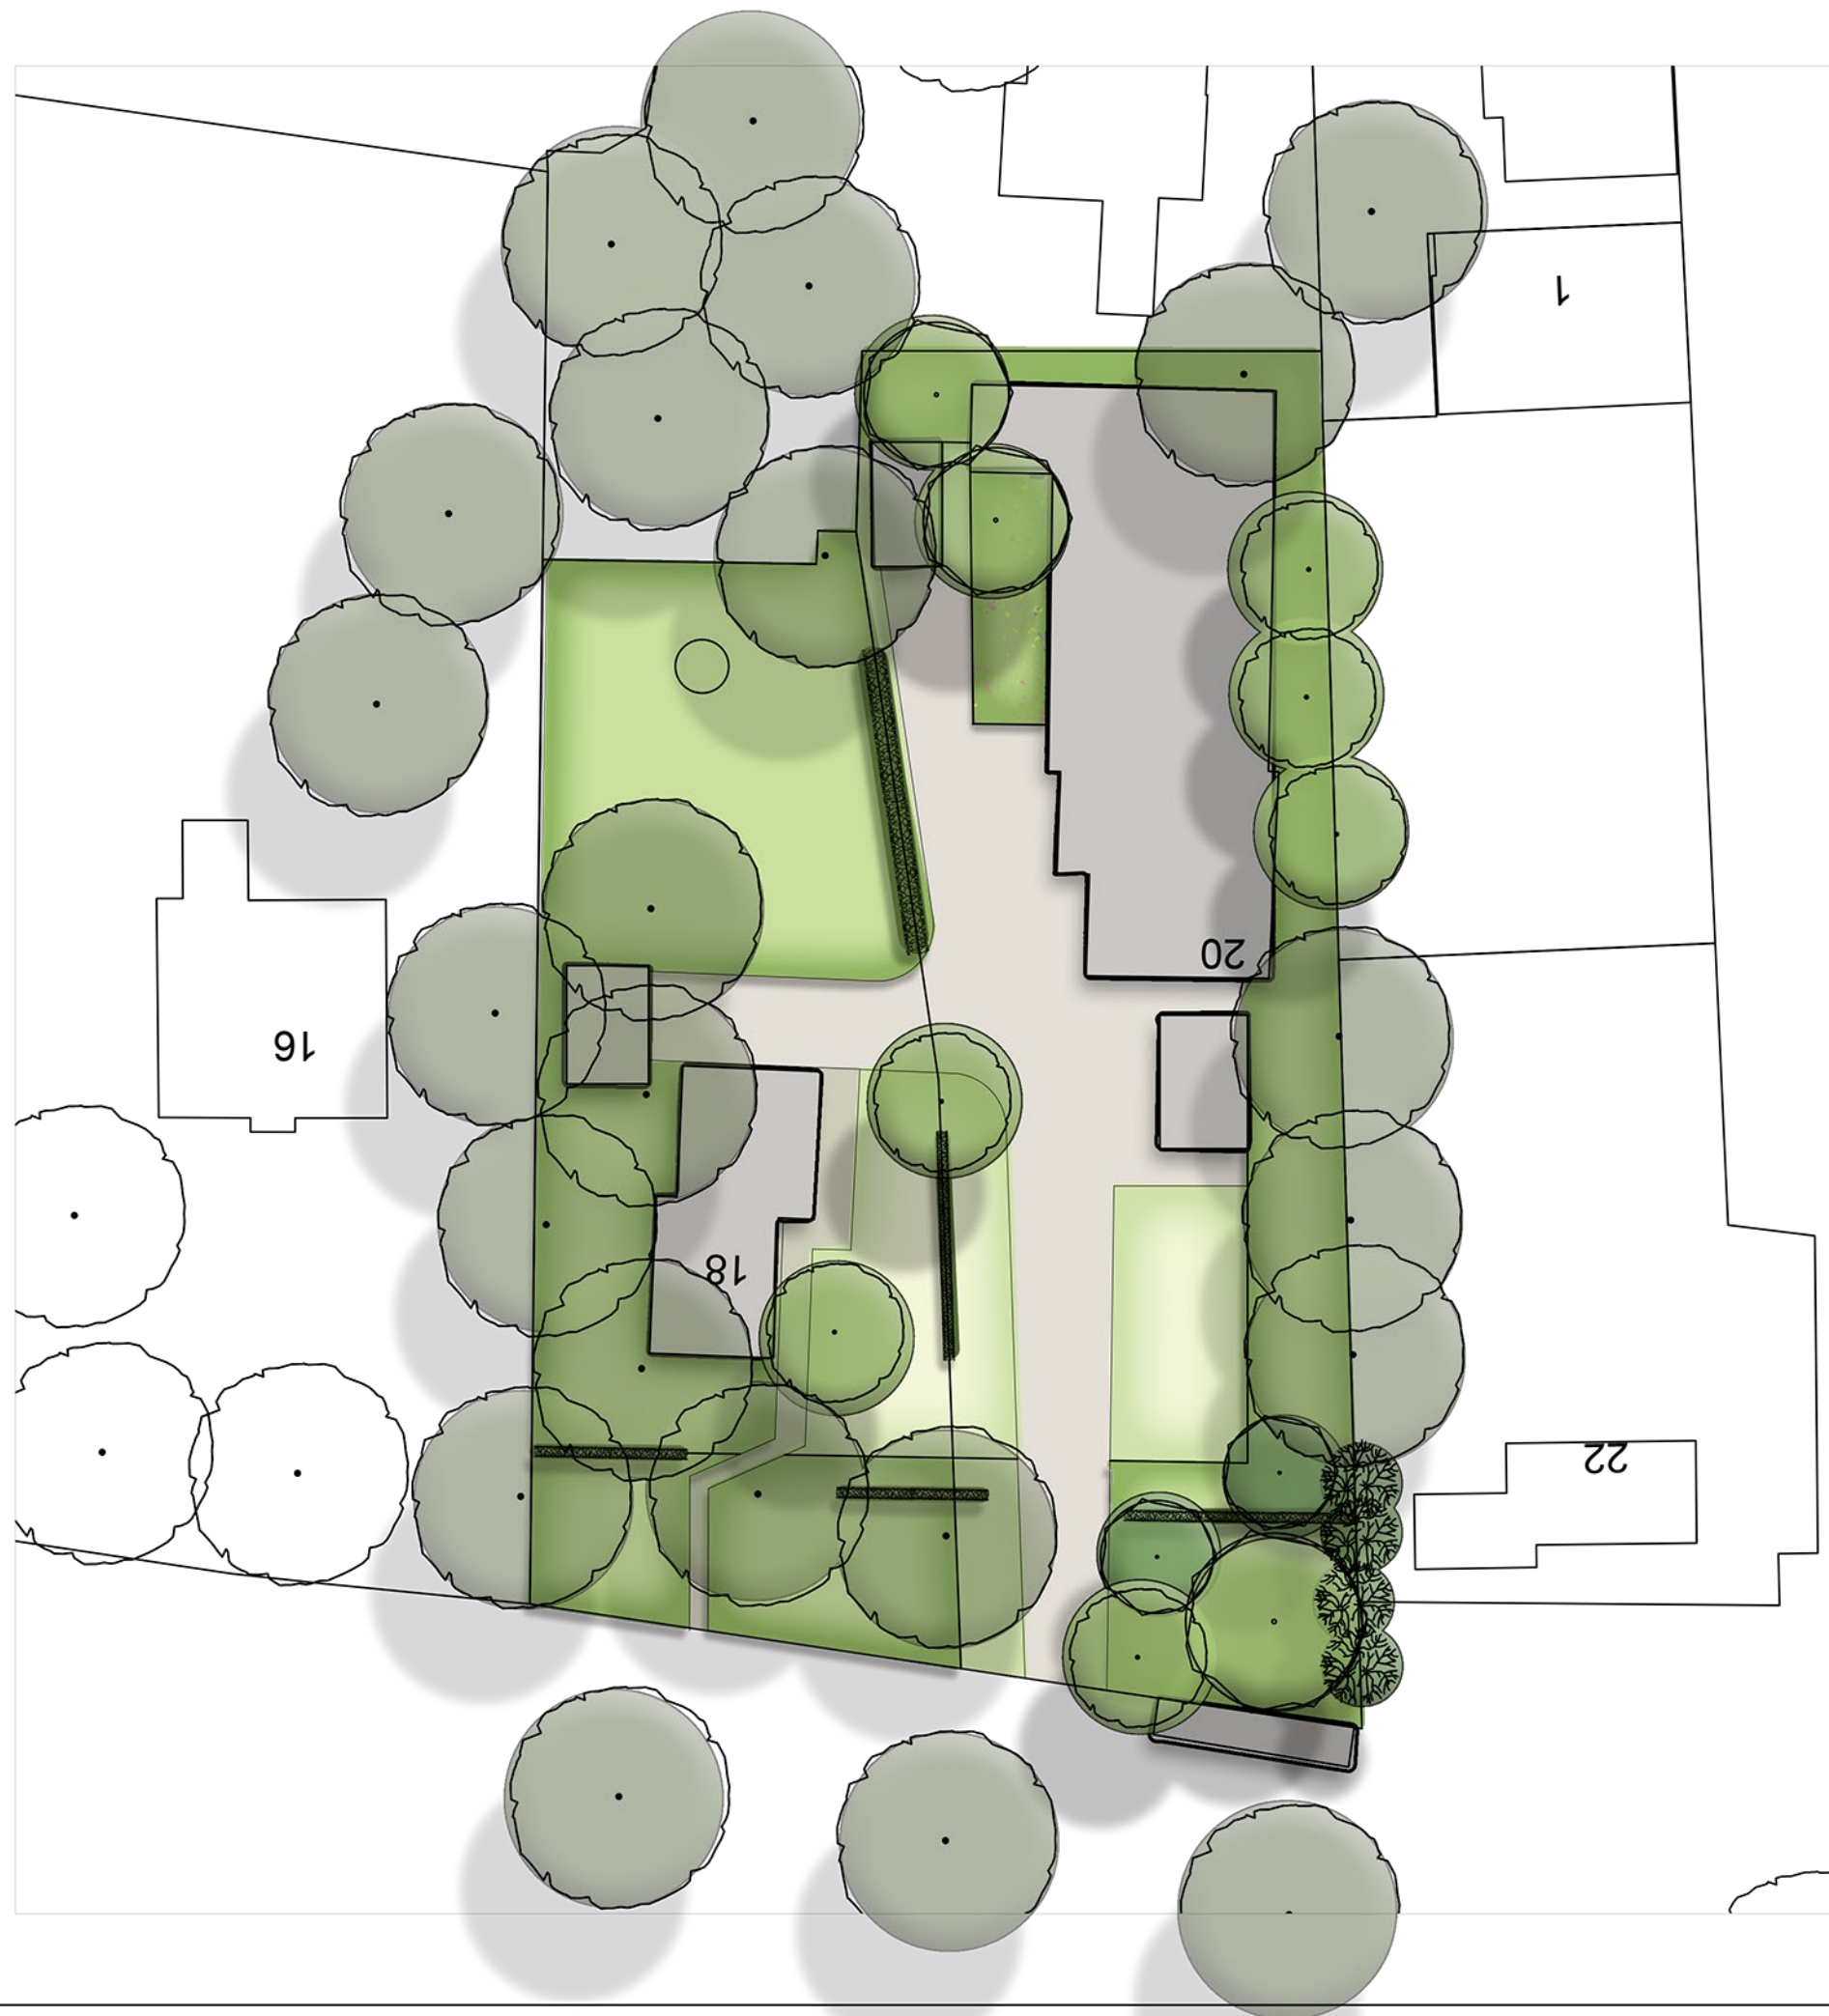


LEGENDA


BEBOUWING



Bestaande bebouwing
woonhuis nr 18

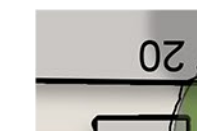

Bestaande bebouwing
bestemmingswijziging
woonhuis nr 20

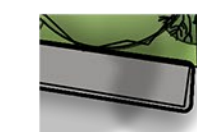

Bushalte aan straatzijde

GROENINRICHTING



Bestaande bomen
Gesloten inrichting



Nieuwe bomen
versterken structuur
diversiteit in aanplant



Gemengde haag
geeft perceelsgrens aan



Bloemrijk grasland
Biodiversiteit vergroten
Beheer verminderen



Gemaaid gazon

VERHARDING



Gezamenlijke inrit
voor gebruik garages

Projectnaam:	ERFINRICHTINGSPLAN	
Tekeningnaam:	SCHETSONTWERP	
Adres:	DODOINGAWEI 18-20 ENGWIJERUM	
	Bladen: 1/1	NINA ABBING Maakt Buiten
Datum:	16-12-2021	
Schaal:	-	
Formaat:	A3	