



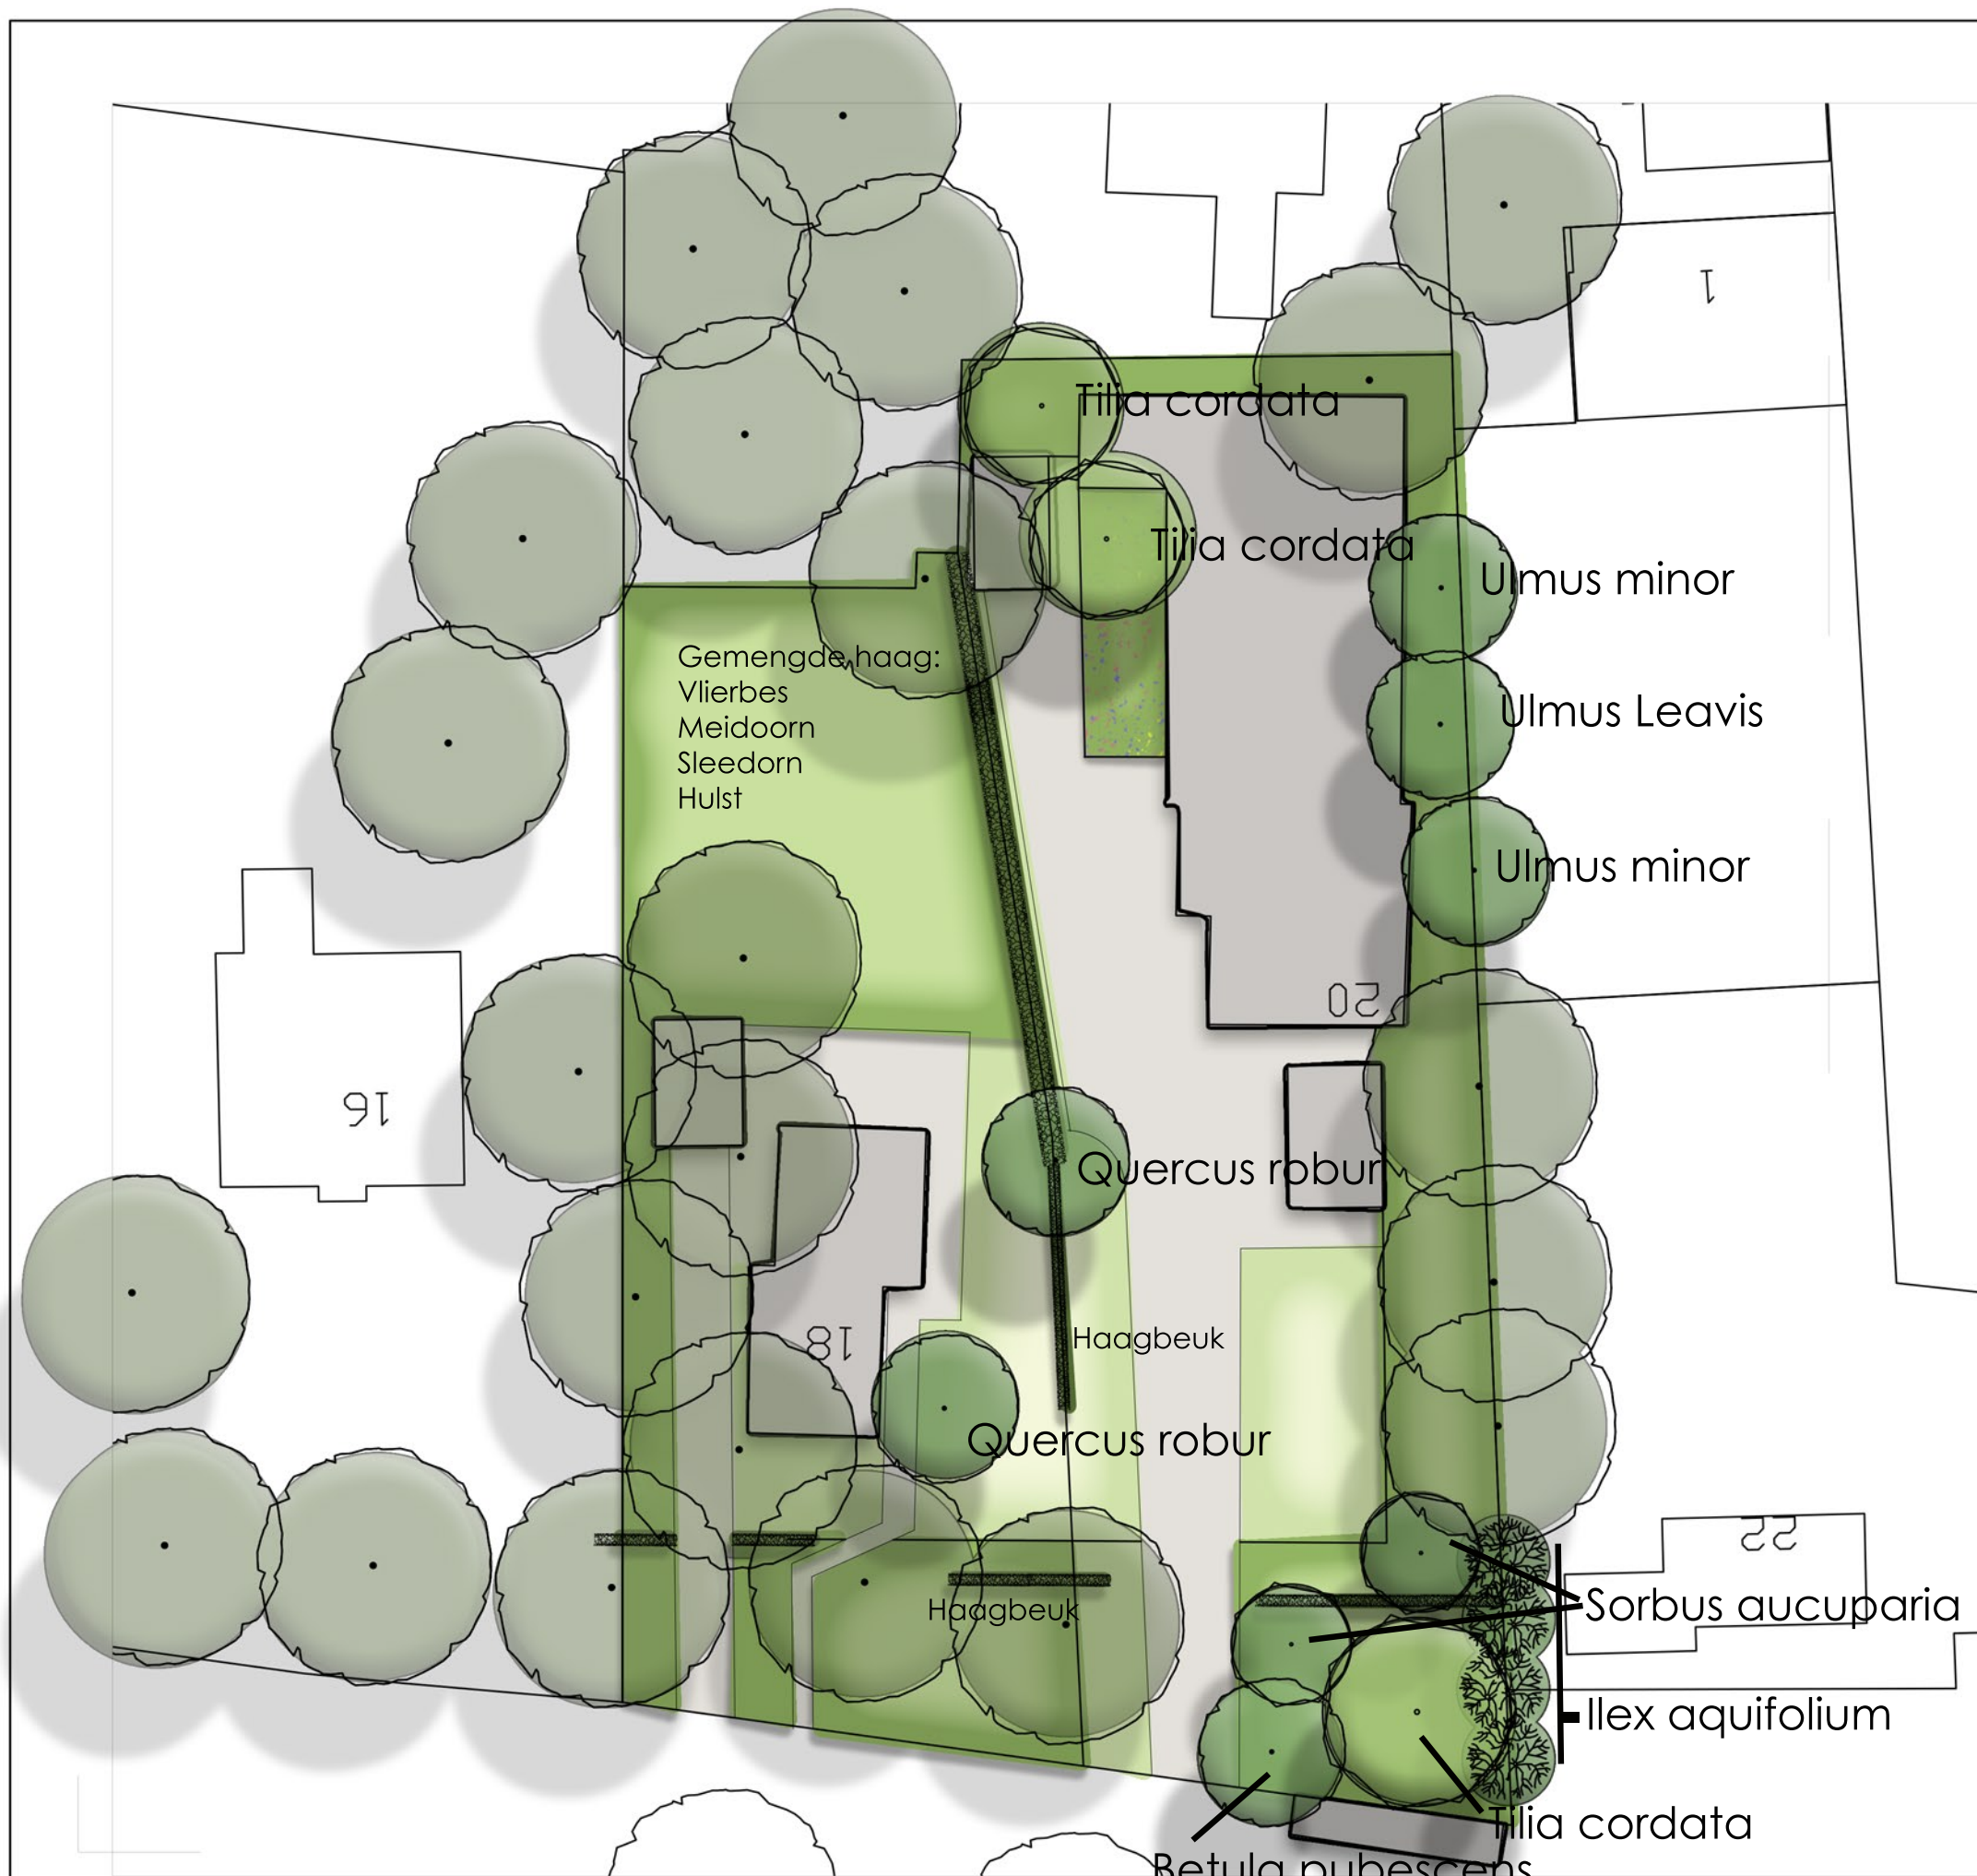


# LEGENDA


## BEBOUWING

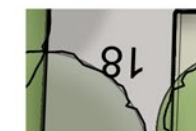

Bestaande bebouwing  
woonhuis nr 18

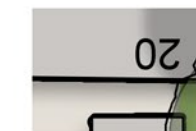

Bestaande bebouwing  
bestemmingswijziging  
woonhuis nr 20

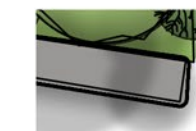

Bushalte aan straatzijde

## GROENINRICHTING



Bestaande bomen  
Gesloten inrichting



Nieuwe bomen  
versterken structuur  
diversiteit in aanplant



Gemengde haag  
geeft perceelsgrens aan



Bloemrijk grasland  
Biodiversiteit vergroten  
Beheer verminderen



Gemaaid gazon

## VERHARDING



Inritten  
Dodingawei 18 & 20

|               |                             |                                     |
|---------------|-----------------------------|-------------------------------------|
| Projectnaam:  | ERFINRICHTINGSPLAN          |                                     |
| Tekeningnaam: | LANDSCHAPPELIJKE INRICHTING |                                     |
| Naam:         | DANTUMA ADVIES              |                                     |
| Adres:        | DODINGAWEI 18/20 ENGWIJERUM |                                     |
| Datum:        | 17-01-2022                  | <b>NINA ABBING<br/>Maakt Buiten</b> |
| Schaal:       | -                           |                                     |
| Formaat:      | A3                          |                                     |