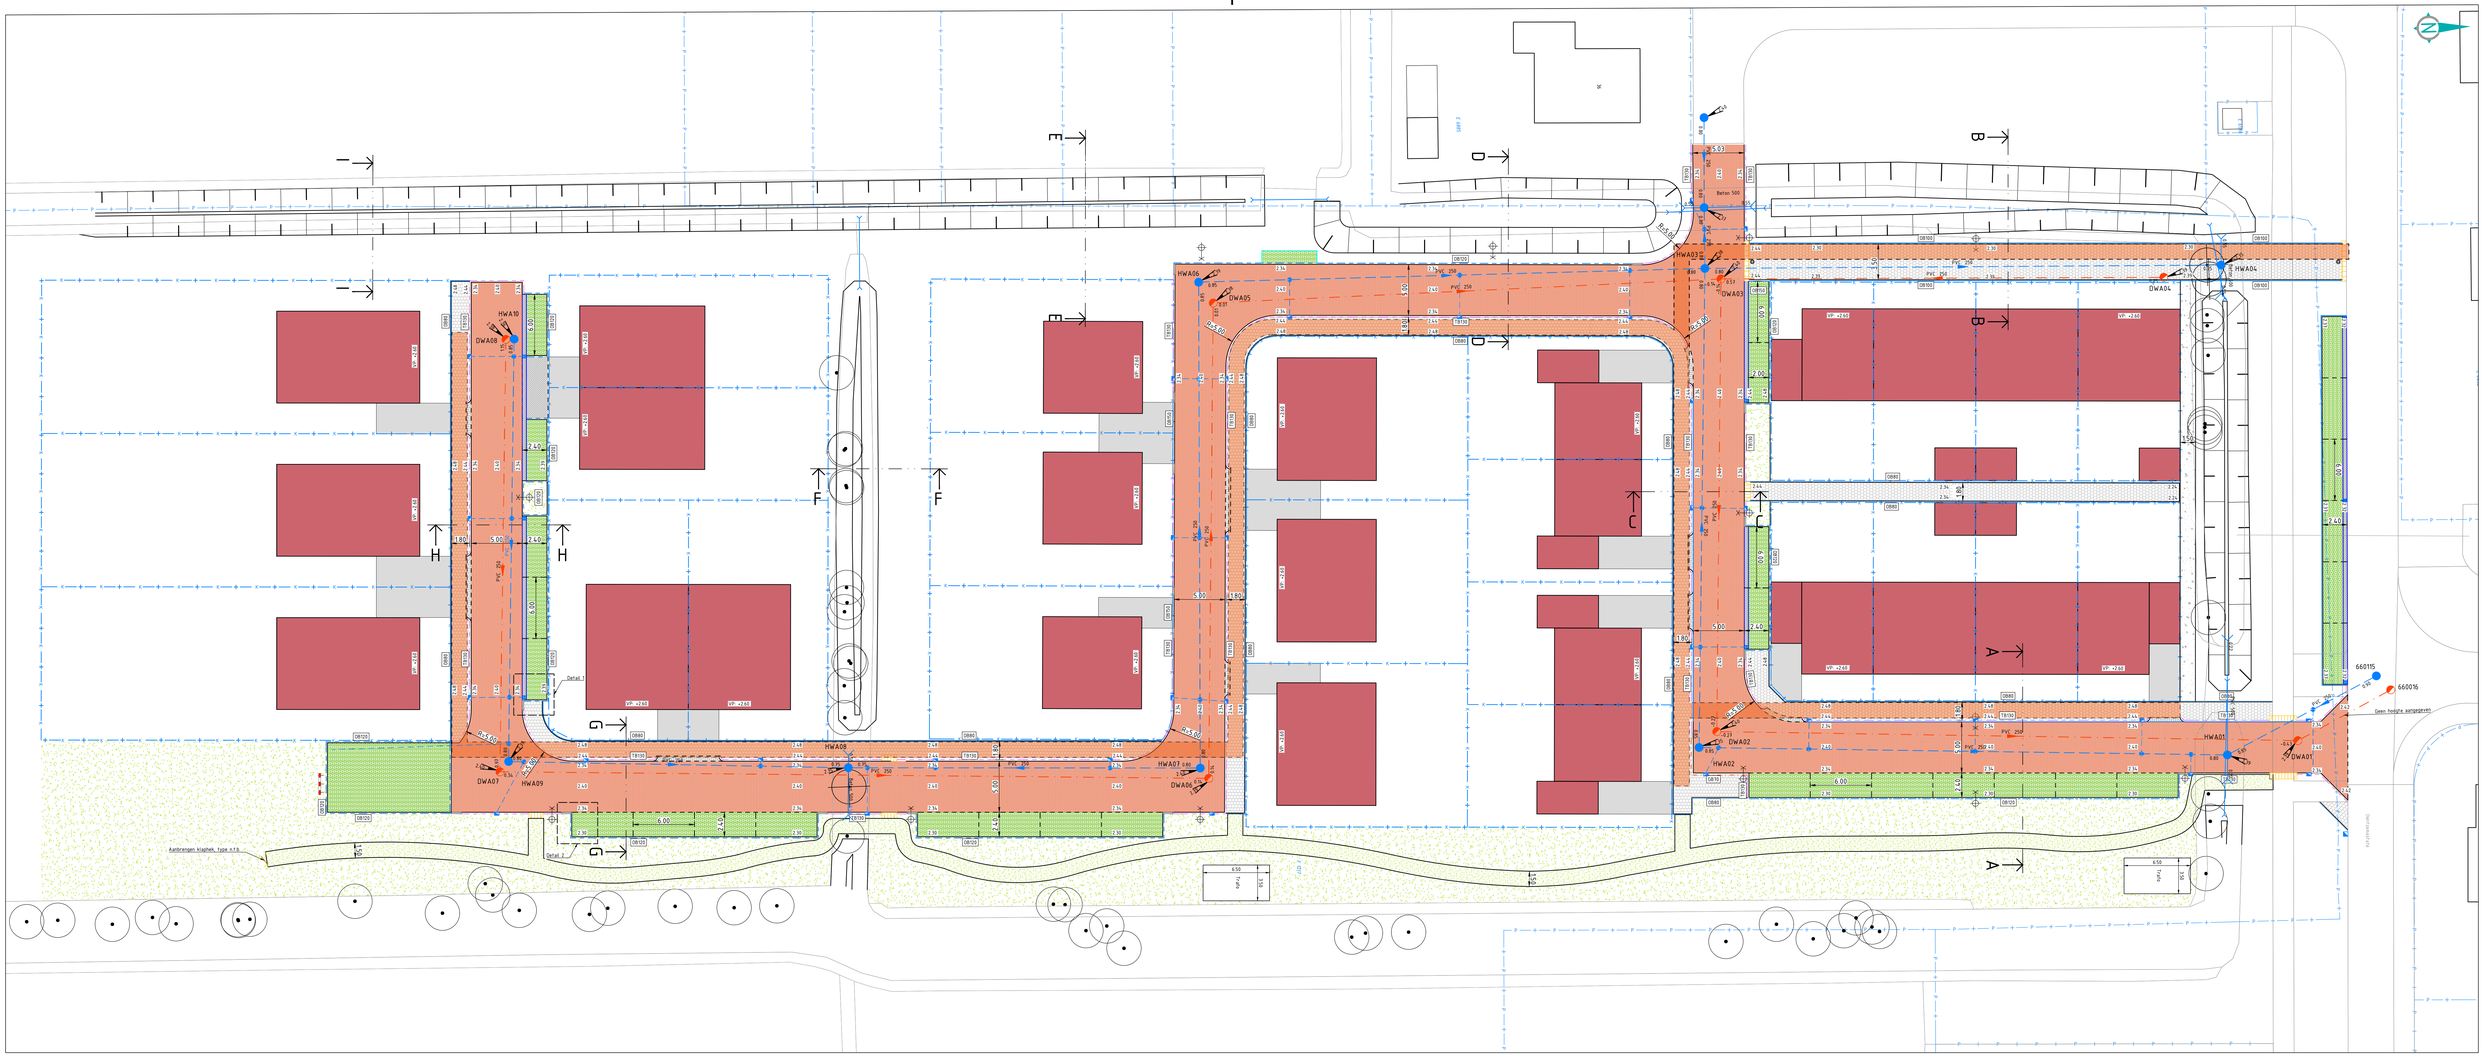

Situatie
SCHAAL 1 : 200

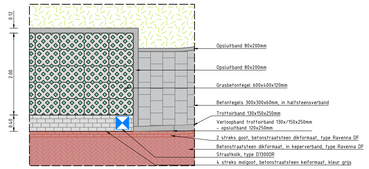

Detail 1 (parkeerstrook met molgoot)
SCHAAL 1 : 50

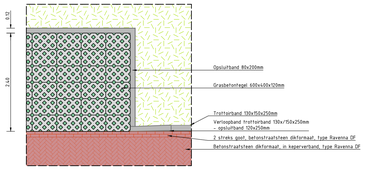

Detail 2 (parkeerstrook zonder molgoot)
SCHAAL 1 : 50

Legenda

- Bestaande situatie
- Bestaande kadastrale grens
- Nieuwe kadastrale grens
- T0130 — Trottoirband 130/150x250mm
- OB150 — Opsluitband 150x250mm
- OB120 — Opsluitband 120x250mm
- OB100 — Opsluitband 100x200mm
- OB80 — Opsluitband 80x200mm
- GB70 — Geleideband 70/200x250mm
- Verloopband trottoirband 130/150x250 – opsluitband 120x250mm
- Verloopband trottoirband 130/150x250 – opsluitband 150x250mm
- Betontegels 300x300x60mm
- Betonstraatsteen keiformaat, halfsteensverband, kleur grijs
- 4 streks molgoot, betonstraatsteen keiformaat, kleur grijs
- Betonstraatstenen dikformaat, keperverband, type Ravenna DF
- Grasbetontegels 400x600x120mm
- Laarzenpad van kort gemaaid gras
- Inritblokken 600x300x160mm
- Trottoirkolk, type G 127 LD
- Straatkolk, type D1300DR
- HWA06 — HWA-inspectieput, incl. putnummer en puthoogte
- DWA05 — DWA-inspectieput, incl. putnummer en puthoogte
- 0.80 PVC Ø0 0.85 — Aanbrengen HWA-riolering, incl. materaal, diameter en stroomrichting
- 0.97 PVC Ø0 1.15 — Aanbrengen DWA-riolering, incl. materaal, diameter en stroomrichting
- Uitneembare afzetpaal
- Lichtmast, exacte locatie n.t.b.
- Schrikhek type BB16, lengte 3,00m
- Aanbrengen duiker beton Ø500mm
- Indicatief nutstracé
- Bestaande boom
- Verwijderen boom

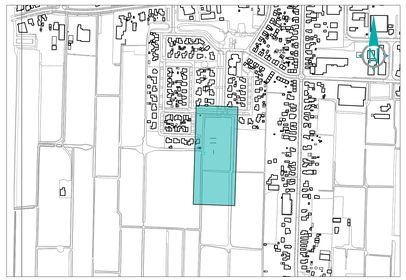

Overzicht
SCHAAL 1 : 5000

Maten in meters, tenzij anders vermeld.
Peilmaten in meters t.o.v. N.A.P., tenzij anders vermeld.

GEMEENTE NOARD EAST FRYSLÂN — Projekten en Realisaasje

Ontwerp: Ingenieure Roete Prüfing. bv
Postbus 1
9290 AA Kollum
Bezoekadres:
Koningstraat 13
9101 LP Dokkum
Tel. 0519-298888
info@noardeast-fryslan.nl
www.noardeast-fryslan.nl

PROJECT: Cedelshof 3.1			TEKENINGNR: BS2022-035-ST-DO
ONDERDEEL: Situatie en details			GECONTROLEERD: RKL
OPDRACHTGEVER: GEMEENTE NOARD EAST FRYSLÂN	STATUS: Definitief	DATUM: 10/11/2023	FORMAAT: A0+	SCHAAL: 1:200/1:50
	GETEKEND: rkl	PLOT DATUM: 10/11/2023	BESTEKNR: n.t.b.	BLAD 1 van 1 bladen
Bestandslocatie: H:\aatroep\onderhoek.dgn				DOCUMENTSOORT: Tekening