


Nieuwbouw woning aan de Foarwei, kavel 1, te Aldwâld voor de familie G. Wiersma




De Saedkampe 20 ■ 9298 PV Kollumerzwaag ■ Tel.: 0511 44 22 60 ■ E-mail: info@bkaklaver4.nl


onderwerp	GEVELTEKENING	getekend	E. Kl. jr.	schaal	1:100	dossier	nummer	wijz
	SCHETSONTWERP		datum 15-04-2021		formaat A4			
						316	S-01	E; 30-09-22

verdieping

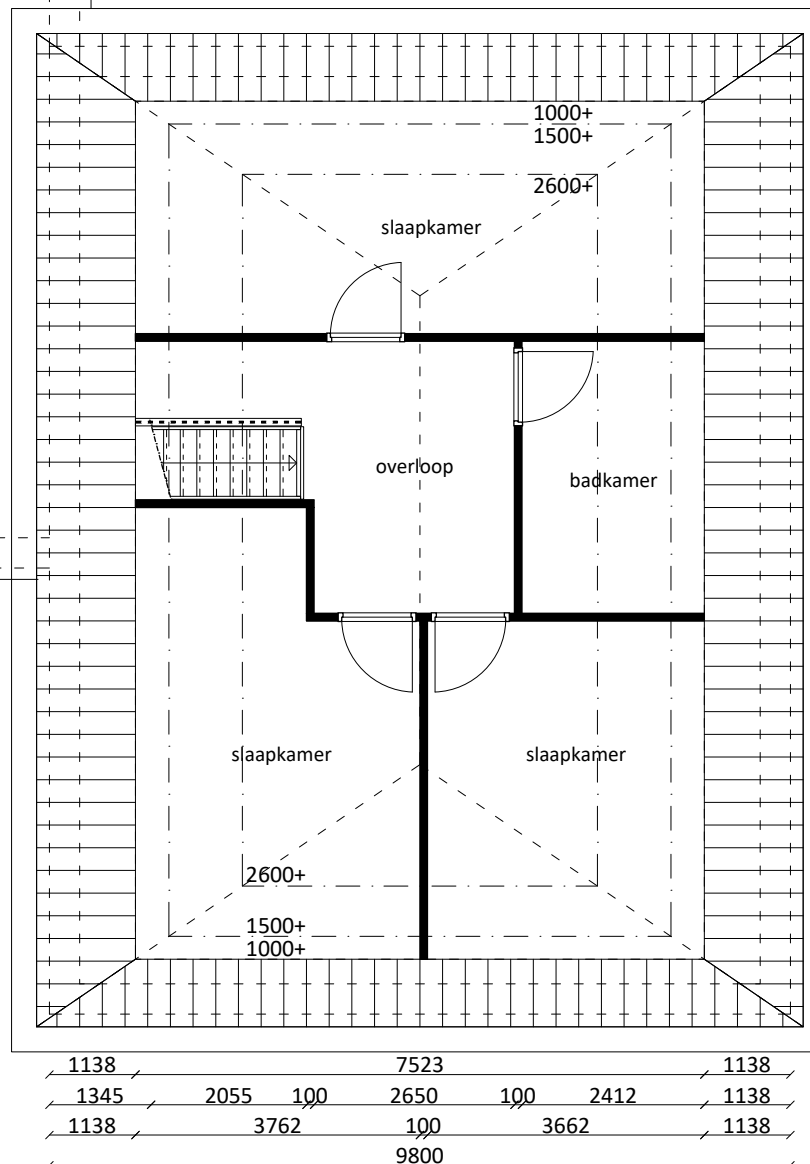


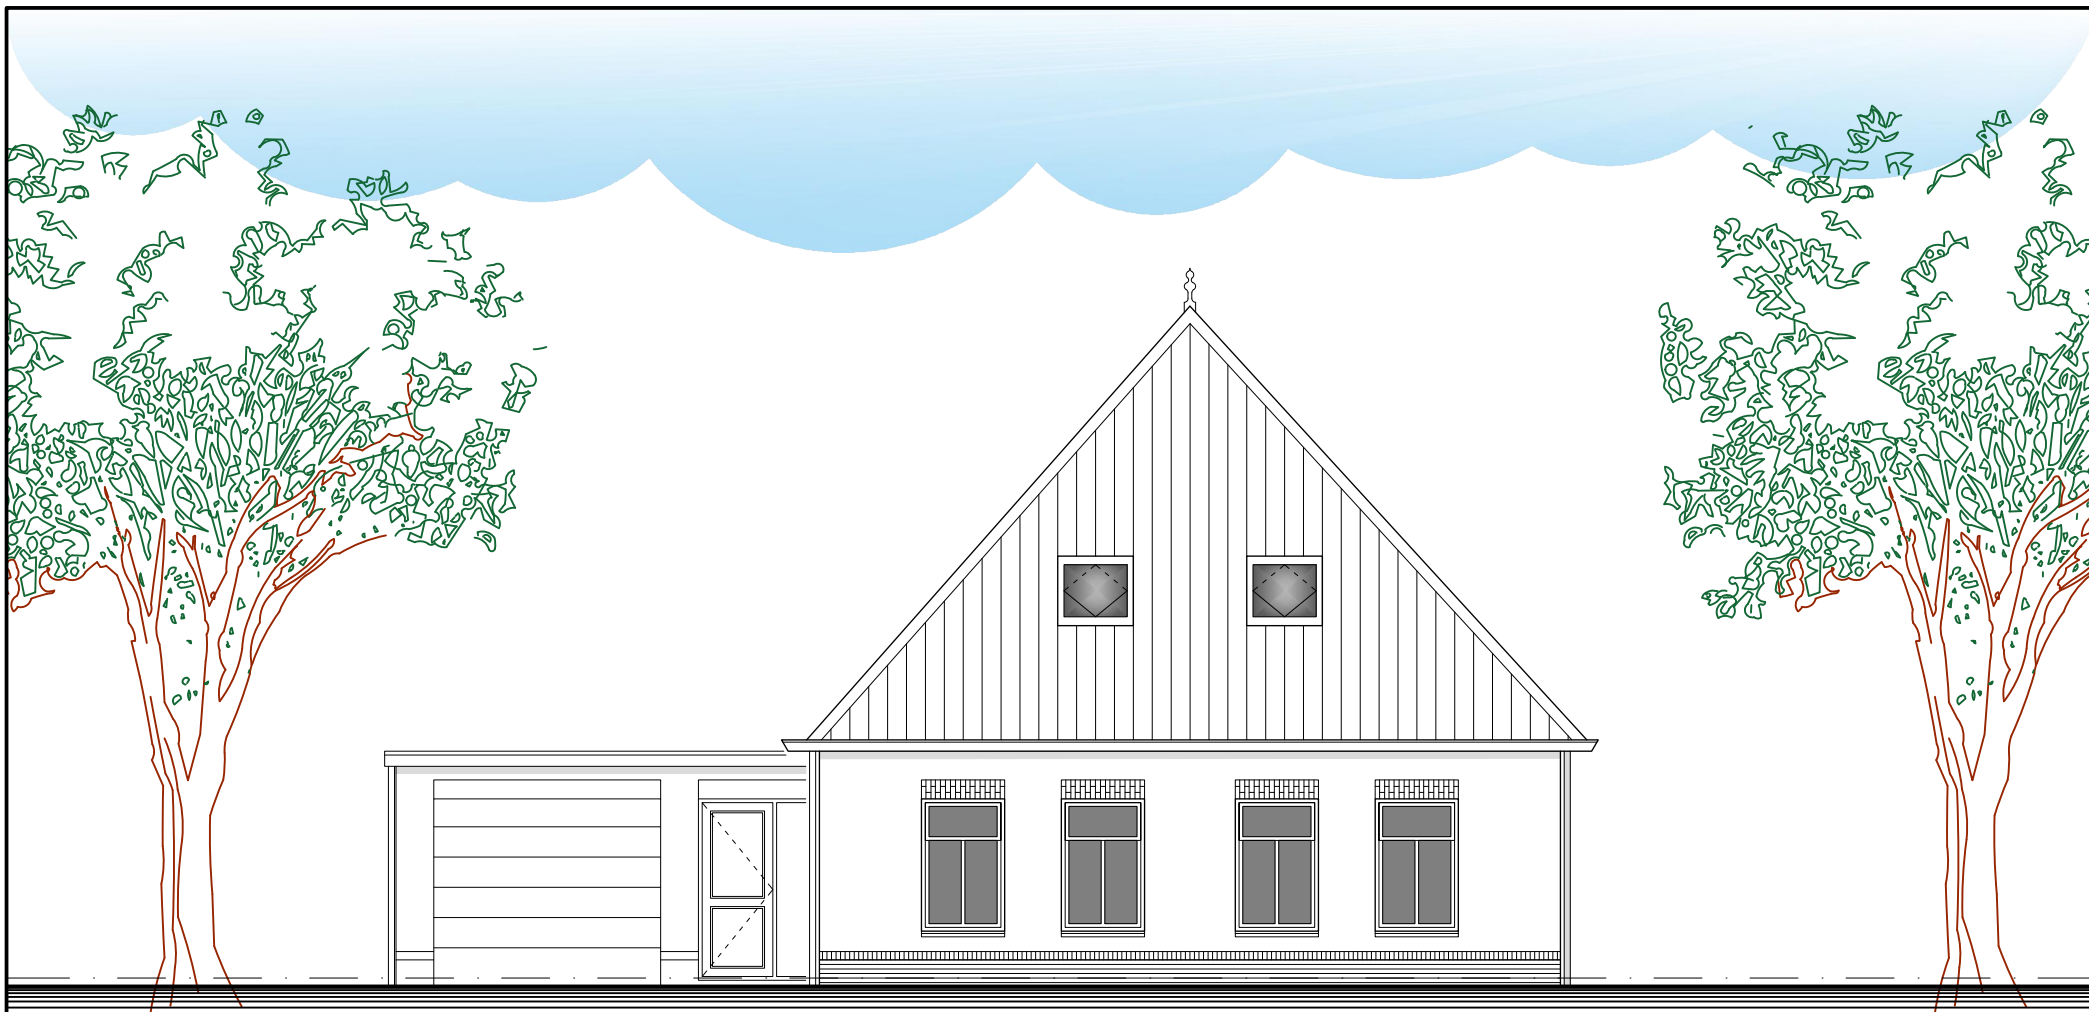


voorgevel

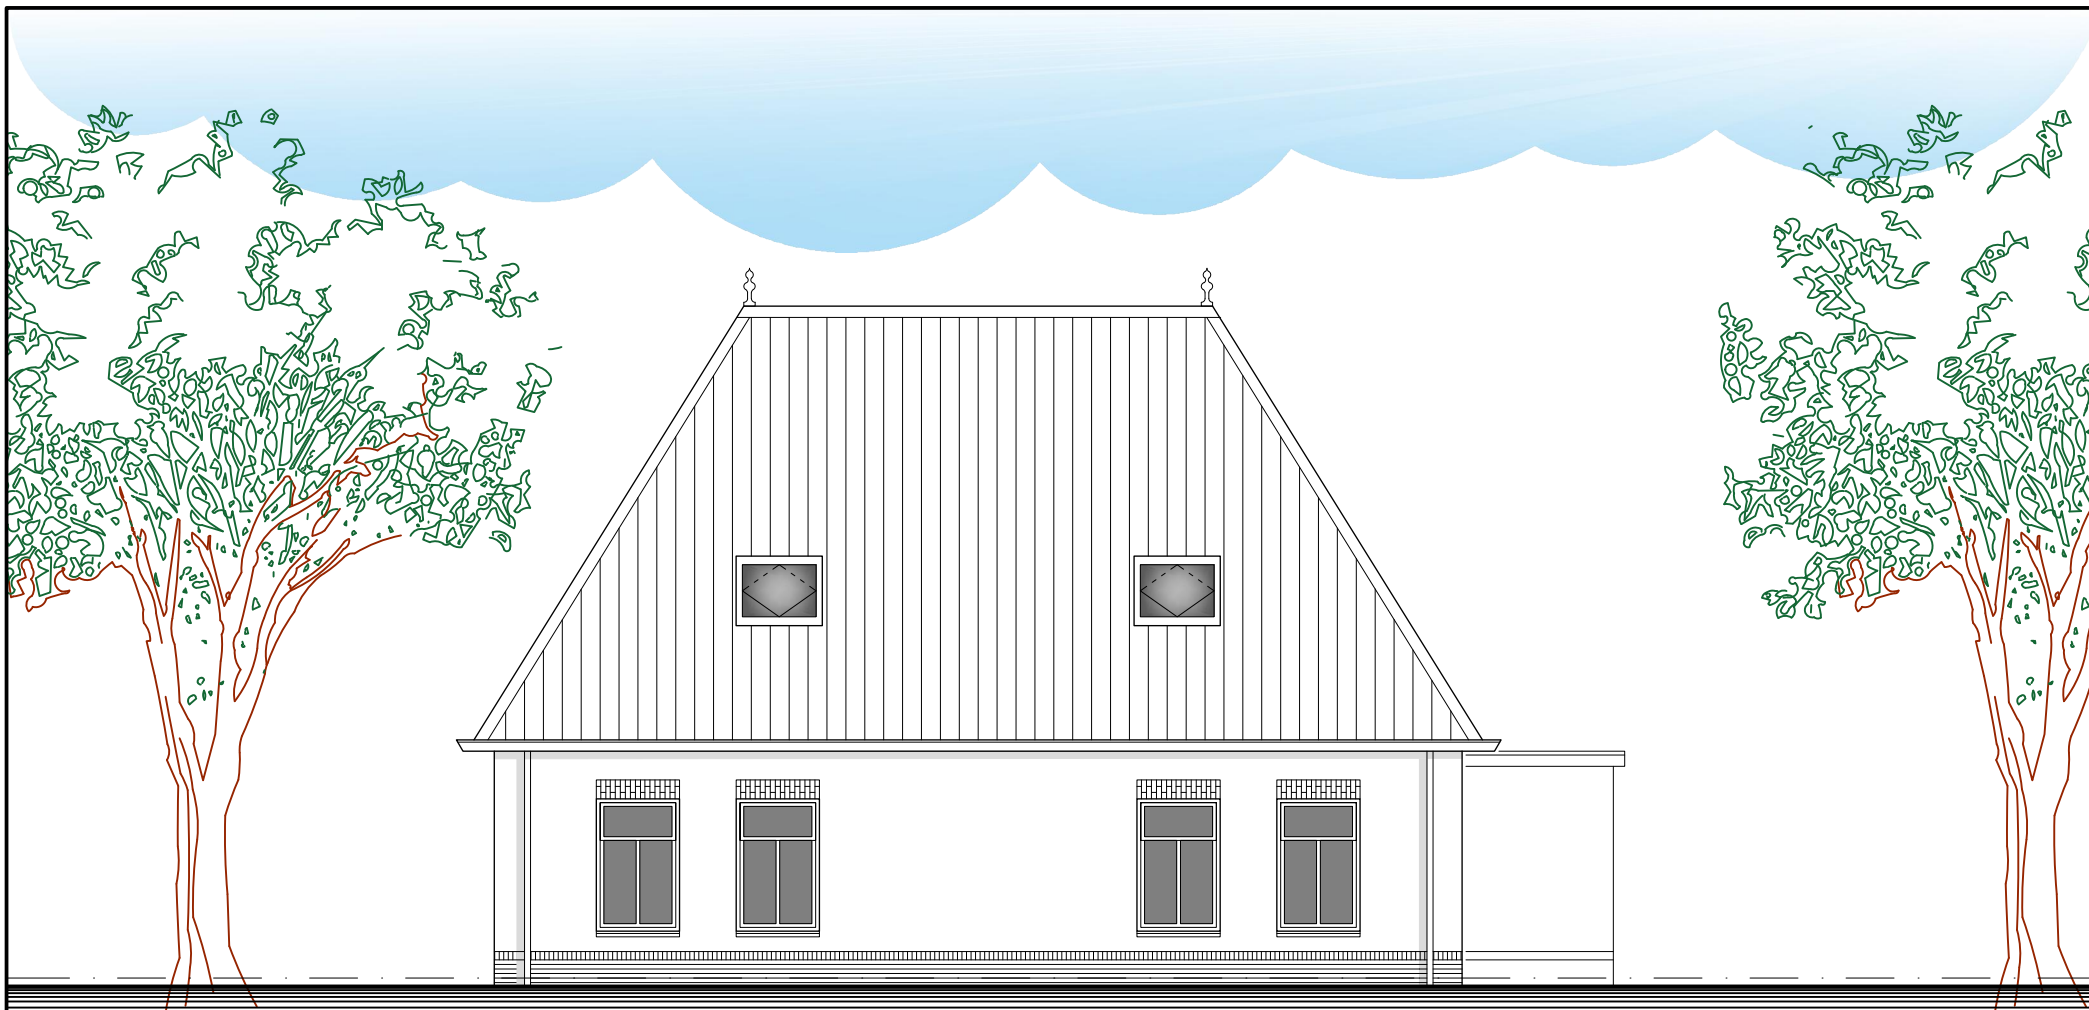

rechter zijgevel

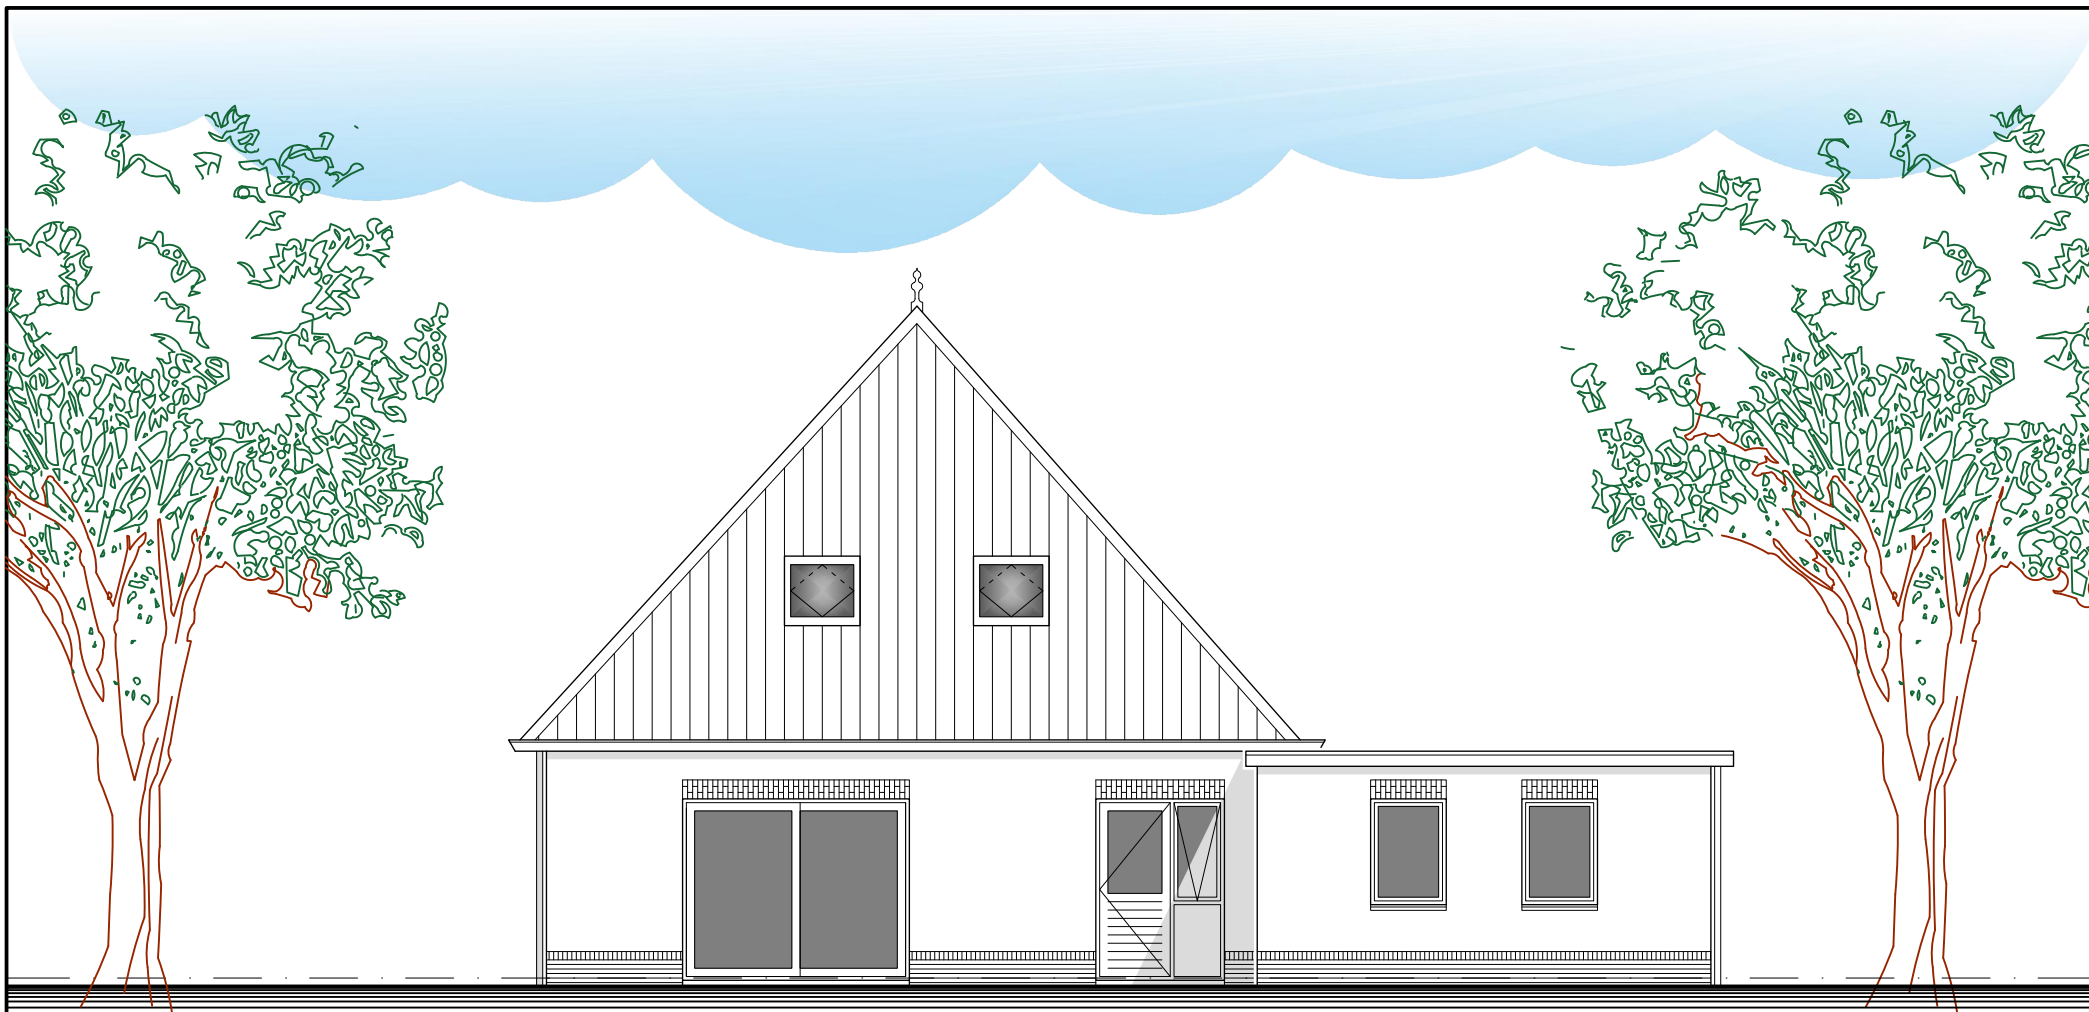



achtergevel

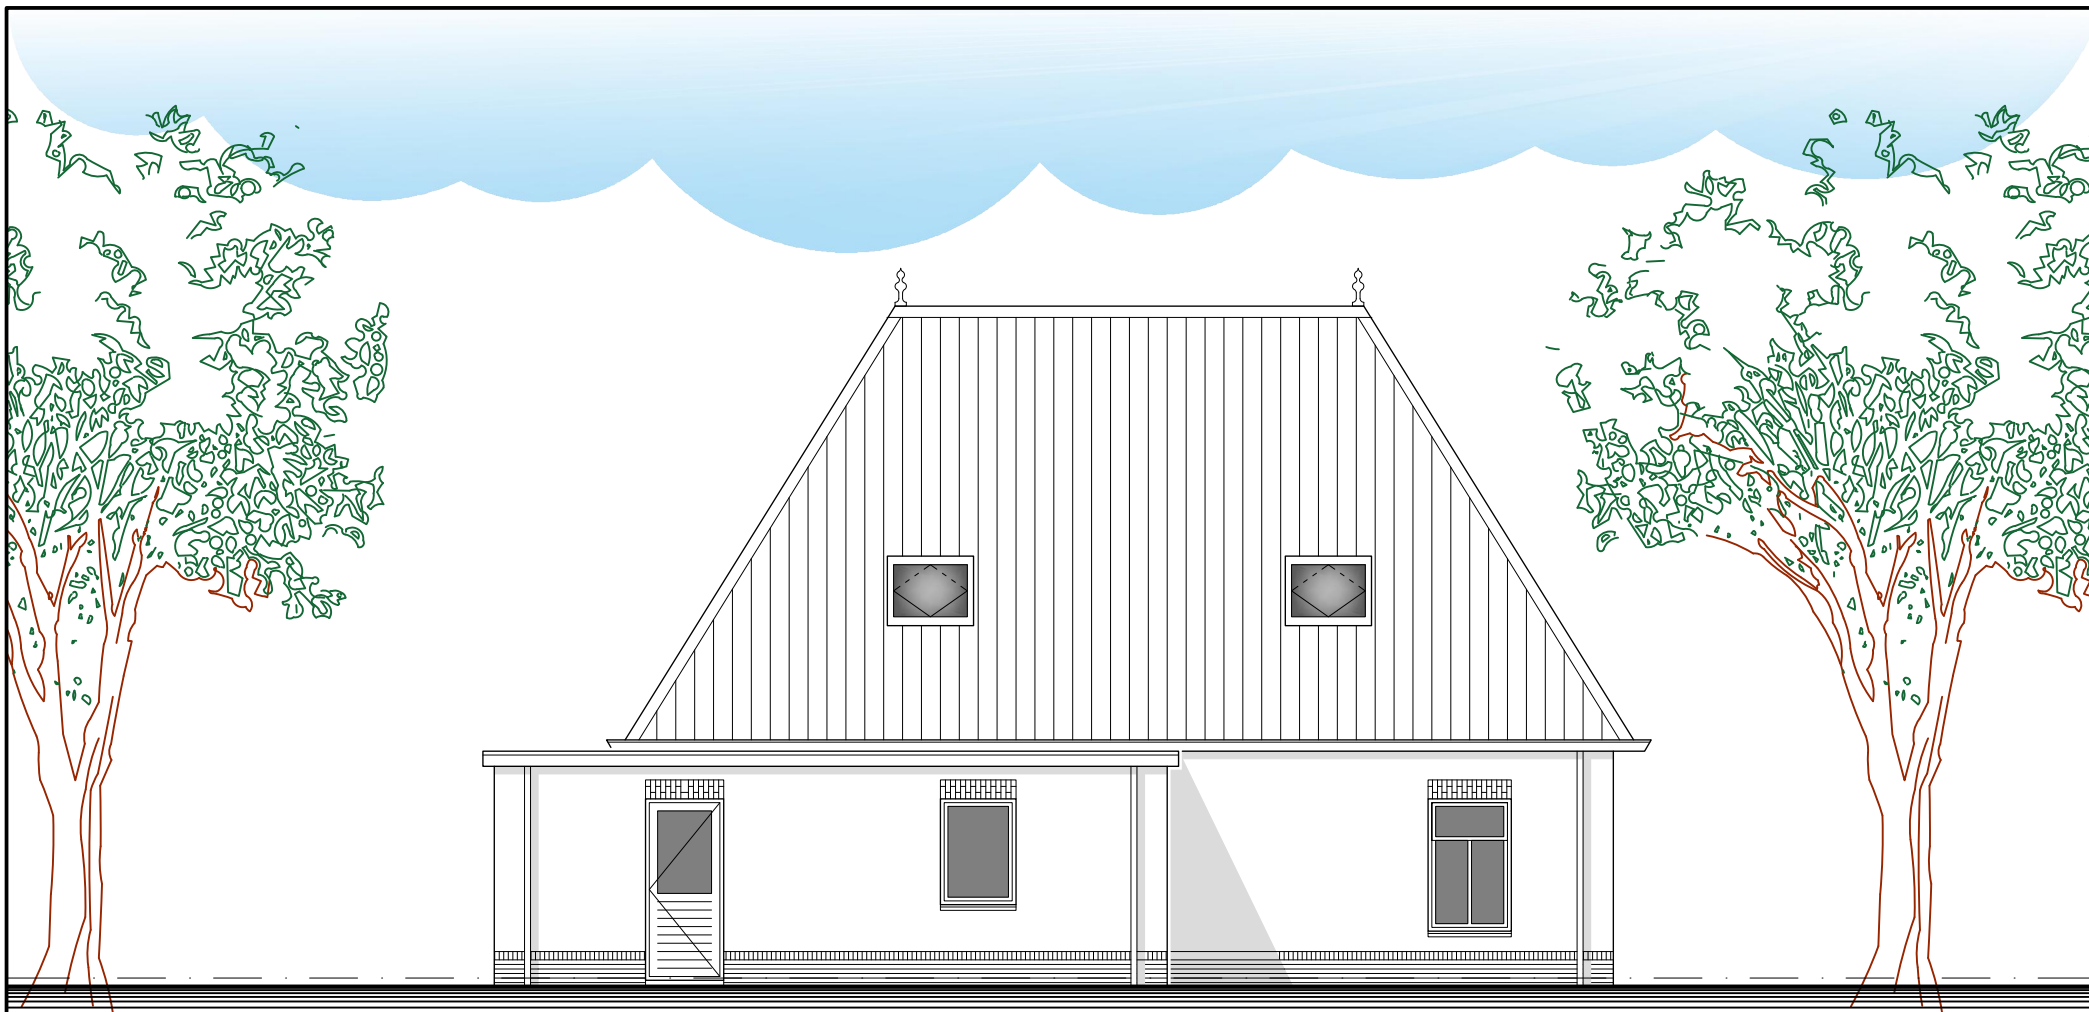

linker zijgevel

RENVOOI MATERIAAL EN KLEURGEBRUIK

ONDERDEEL	MATERIAAL	KLEUR
Gevel	Metselwerk	Rood genuanceerd
Voegwerk	Specie	Antraciet
Kozijnen	Kunststof	Wit
Ramen / deuren	Kunststof	Donker groen
Dakgoten	Kunststof	Wit
Boeidelen	Kunststof	Wit
Dakbedekking - plat	Bitumen	Zwart
Dakbedekking - hellend	Gebakken pan	Zwart mat geglaazuurd

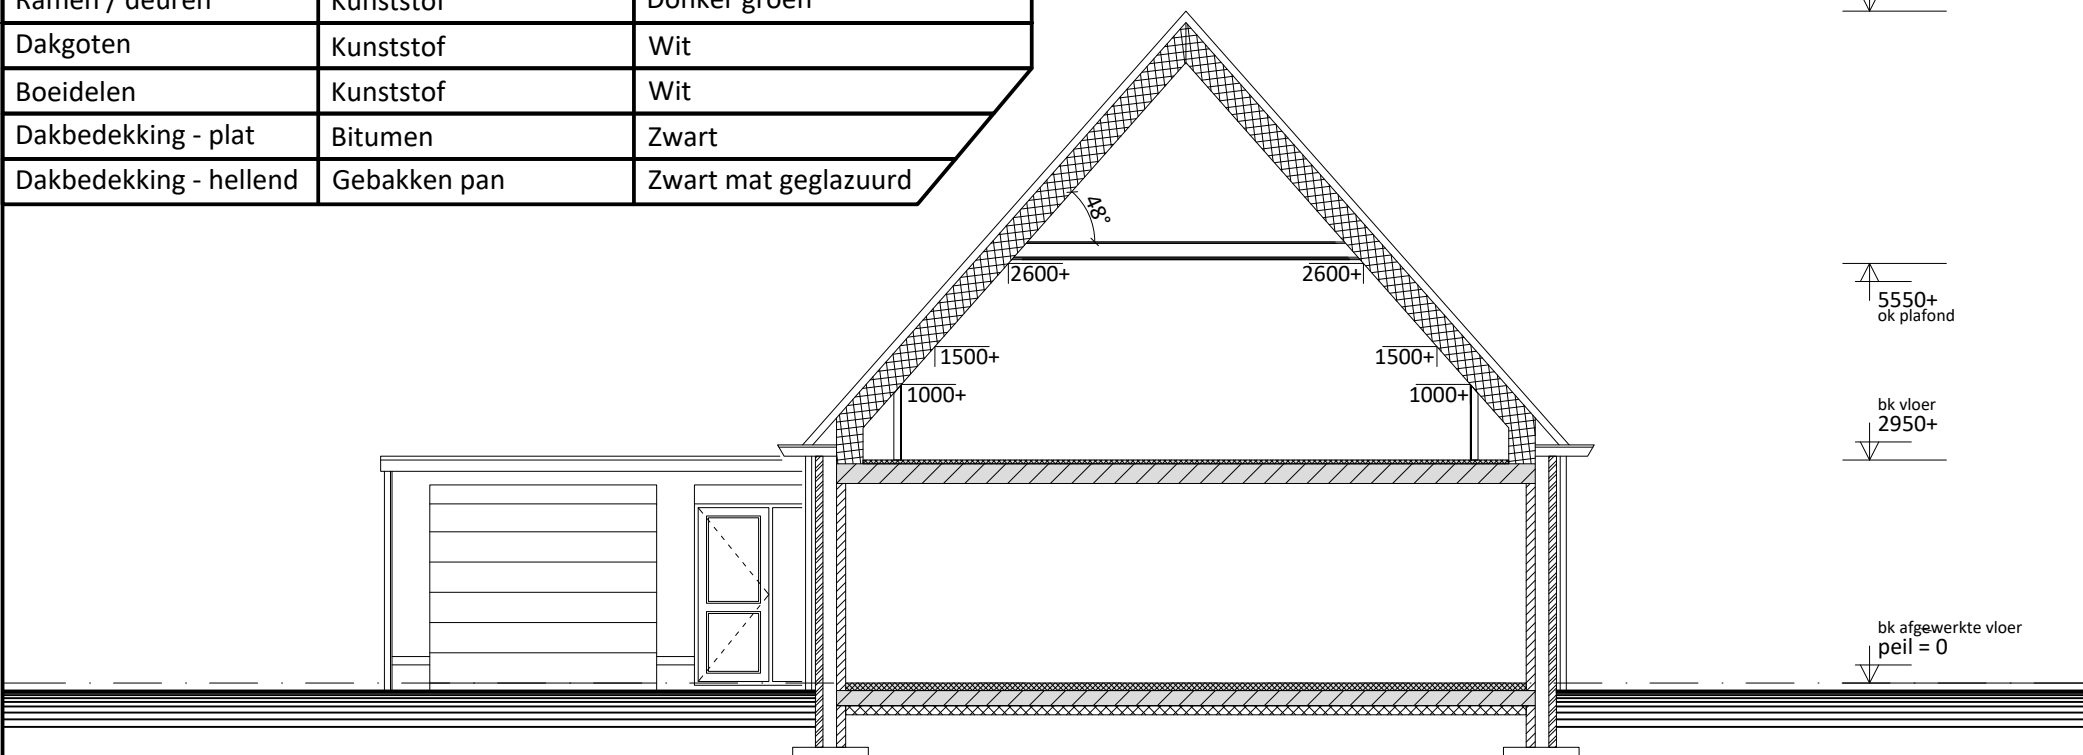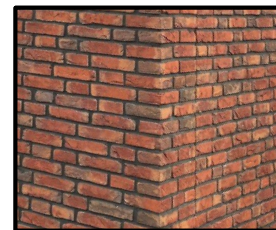

doorsnede

