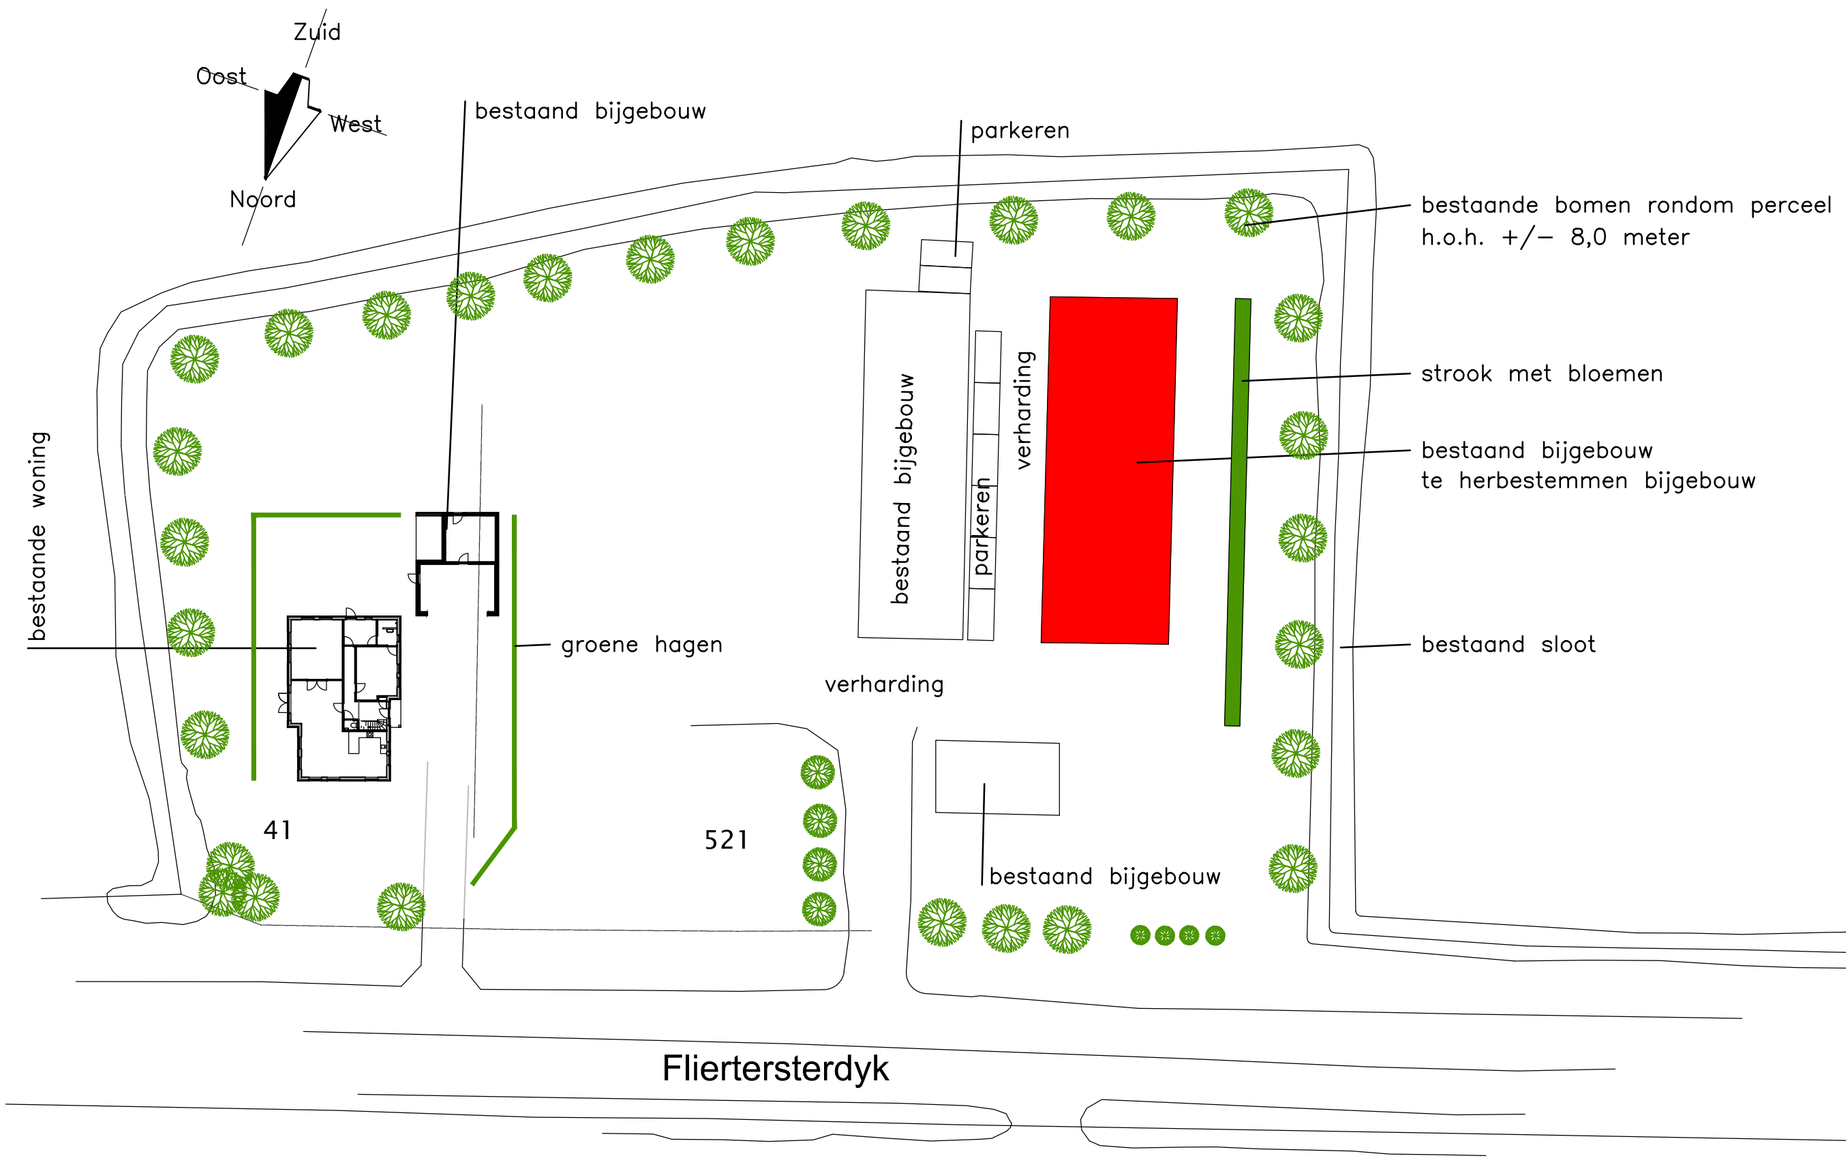


bestaande situatie

maatvoering i.h.w. te controleren!

Kadastale gemeente: Blija
Sectie : F
Nummer : 521

SITUATIE OP DE KAVEL

(schaal 1:500)

Opdrachtgever:

familie Schaafsma
Flieterpsterdyk 41-A
9175 GG Reitsum

Get	:	R.A.Smits
Datum	:	~~27-11-2024~~
gew	:	28-04-2025
gew	:	
gew	:	
gew	:	
Schaal	:	1:500
Werk	:	3750
Blad	:	**S01**

Situatie op de kavel

E. SMITS DOKKUM BURO VOOR WOONOMGEVING, ONTWERP- EN BOUWTECHNIEK.
Vleesmarkt 11 9101 MH Dokkum Telefoon (0519) 294020 Fax (0519) 295025 E-mail info@smitsdokkum.nl

Deze tekening blijft eigendom van Buro Smits en mag zonder schriftelijke toestemming niet worden gekopieerd, noch ter inzage worden gegeven, noch t.b.v. derden worden gebruikt.