



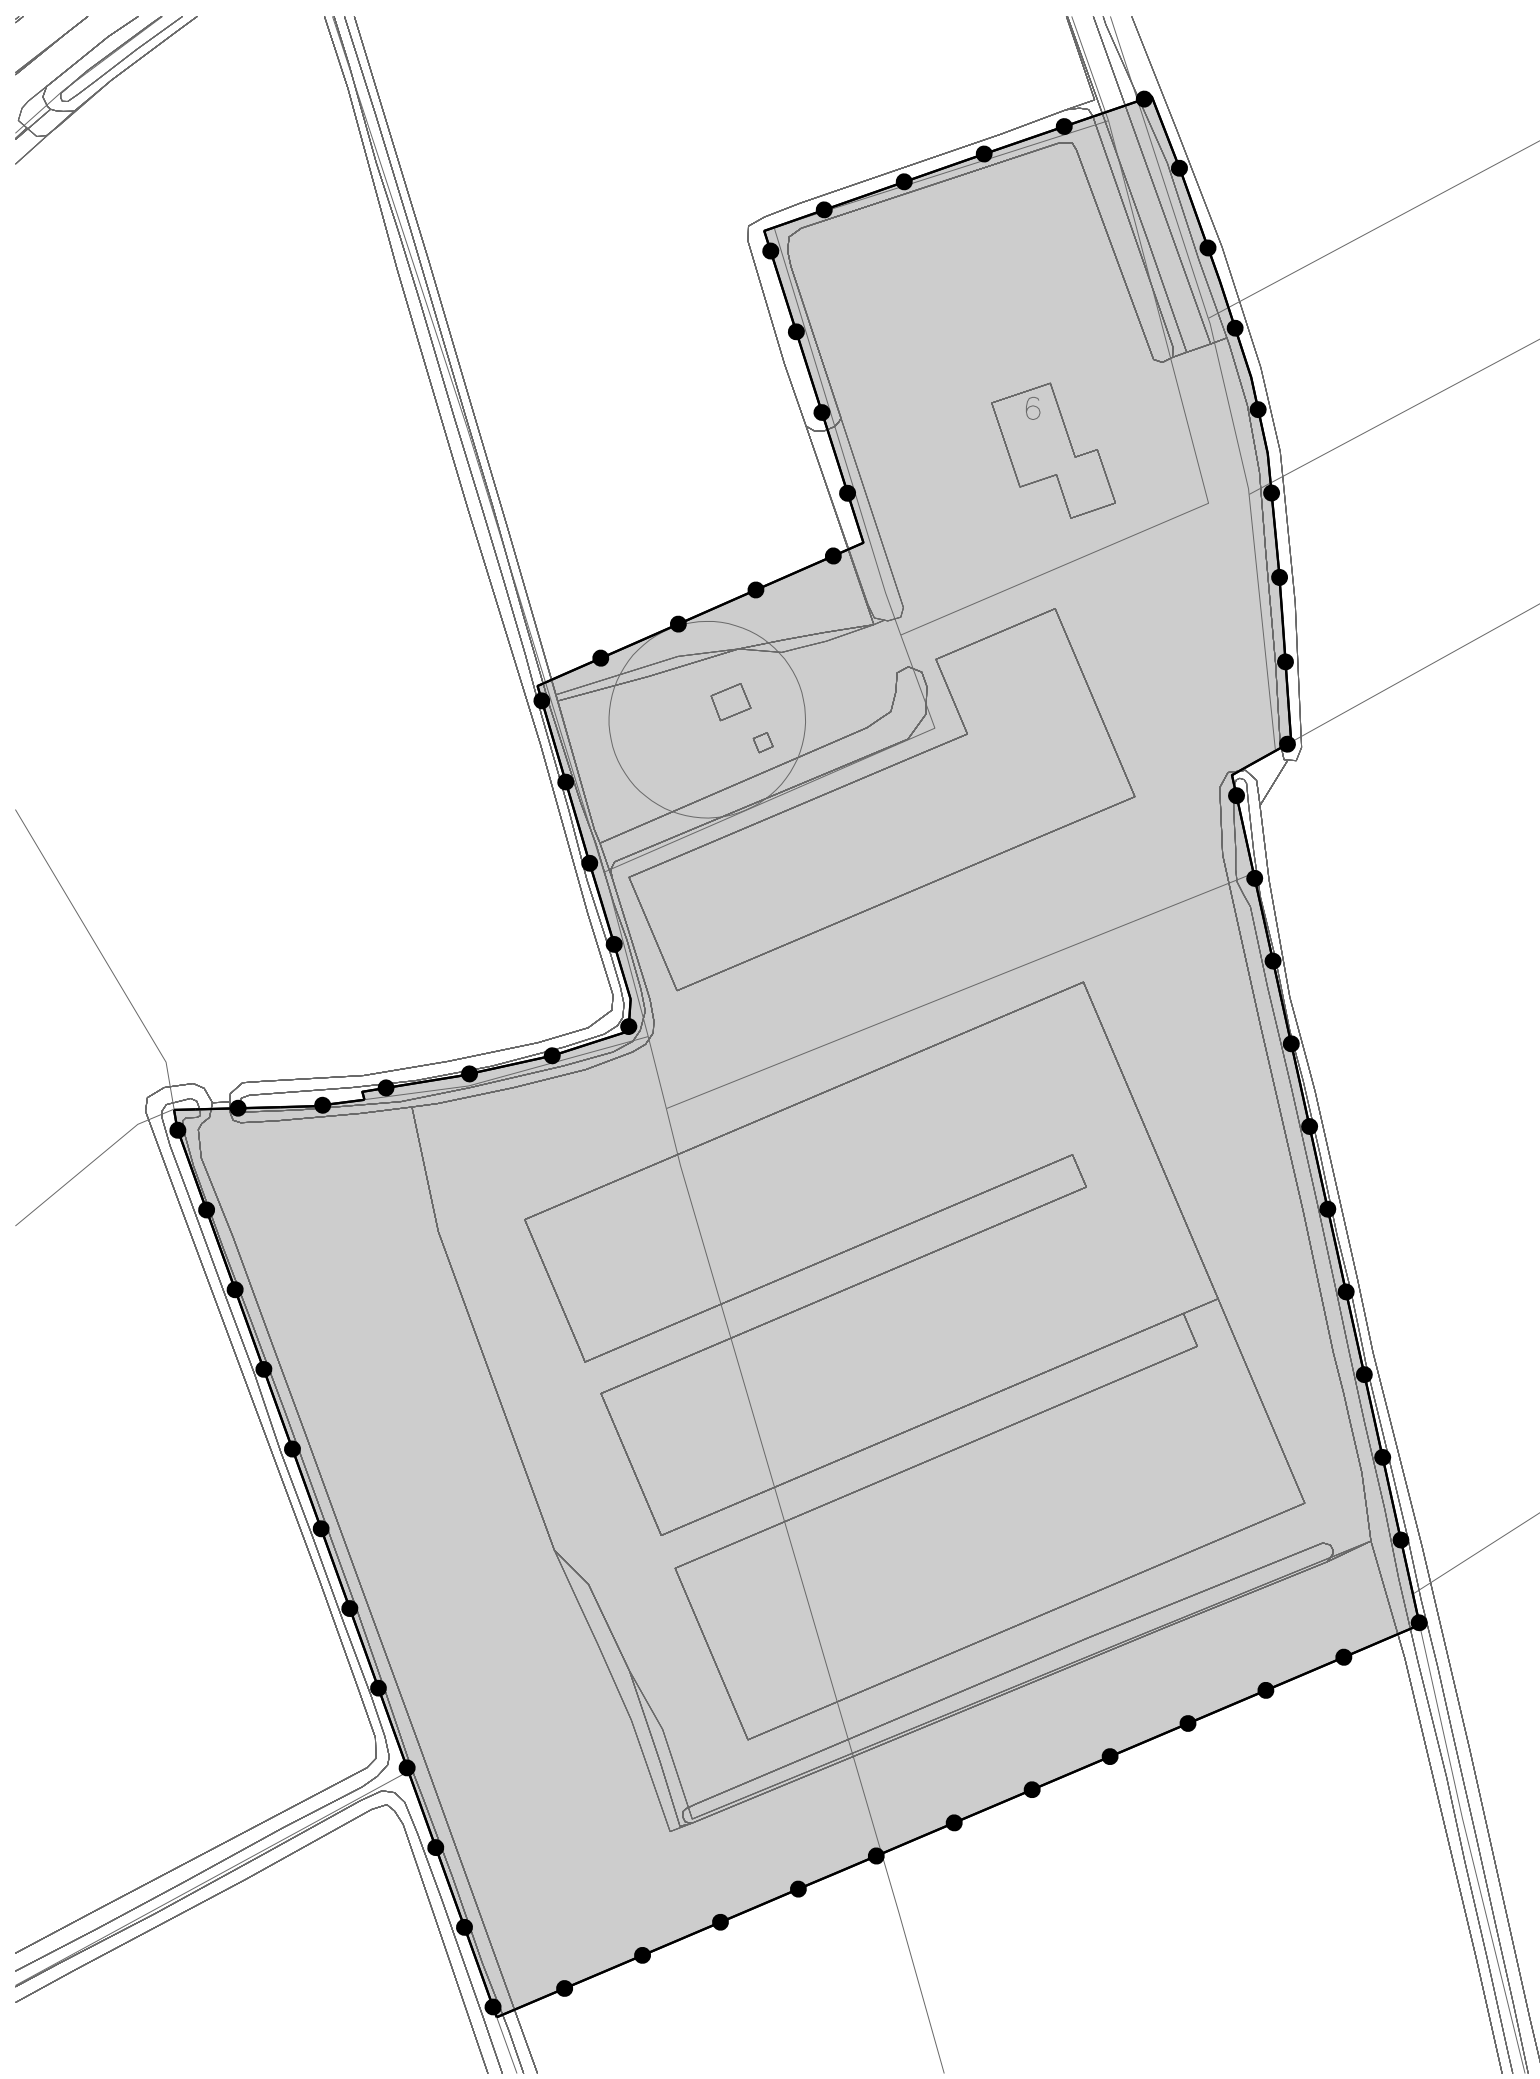

LEGENDA

- Besluitgebied
- Besluitgeblegrens
- Besluitvlak
- Grytmanswei 6 in Niewier
- Verklaring
- Ondergrond

Gemeente Noardeast-Fryslân

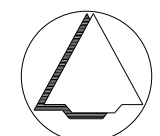

NAAM PLAN

Omgevingsvergunning Grytmanswei 6, Niewier

NAAM GML-BESTAND

NL.IMRO.1970.PaNwGrytmanswei6-VA01

DATUM

5-11-2020

BLAD VAN BLADEN

1 VAN 1

FORMAAT

A3



Best M ingenieursbureau
Buiksloterdijk 338 1034 ZG Amsterdam
020 6338110 www.bestm.nl



ruimtelijke plannen en advies
Twentepoort Oost 16A 7609 RG Almelo
0546 454466 www.bjjz.nu

TEKENAAR

MvL

SCHAAL

1 :1000