




Situatie

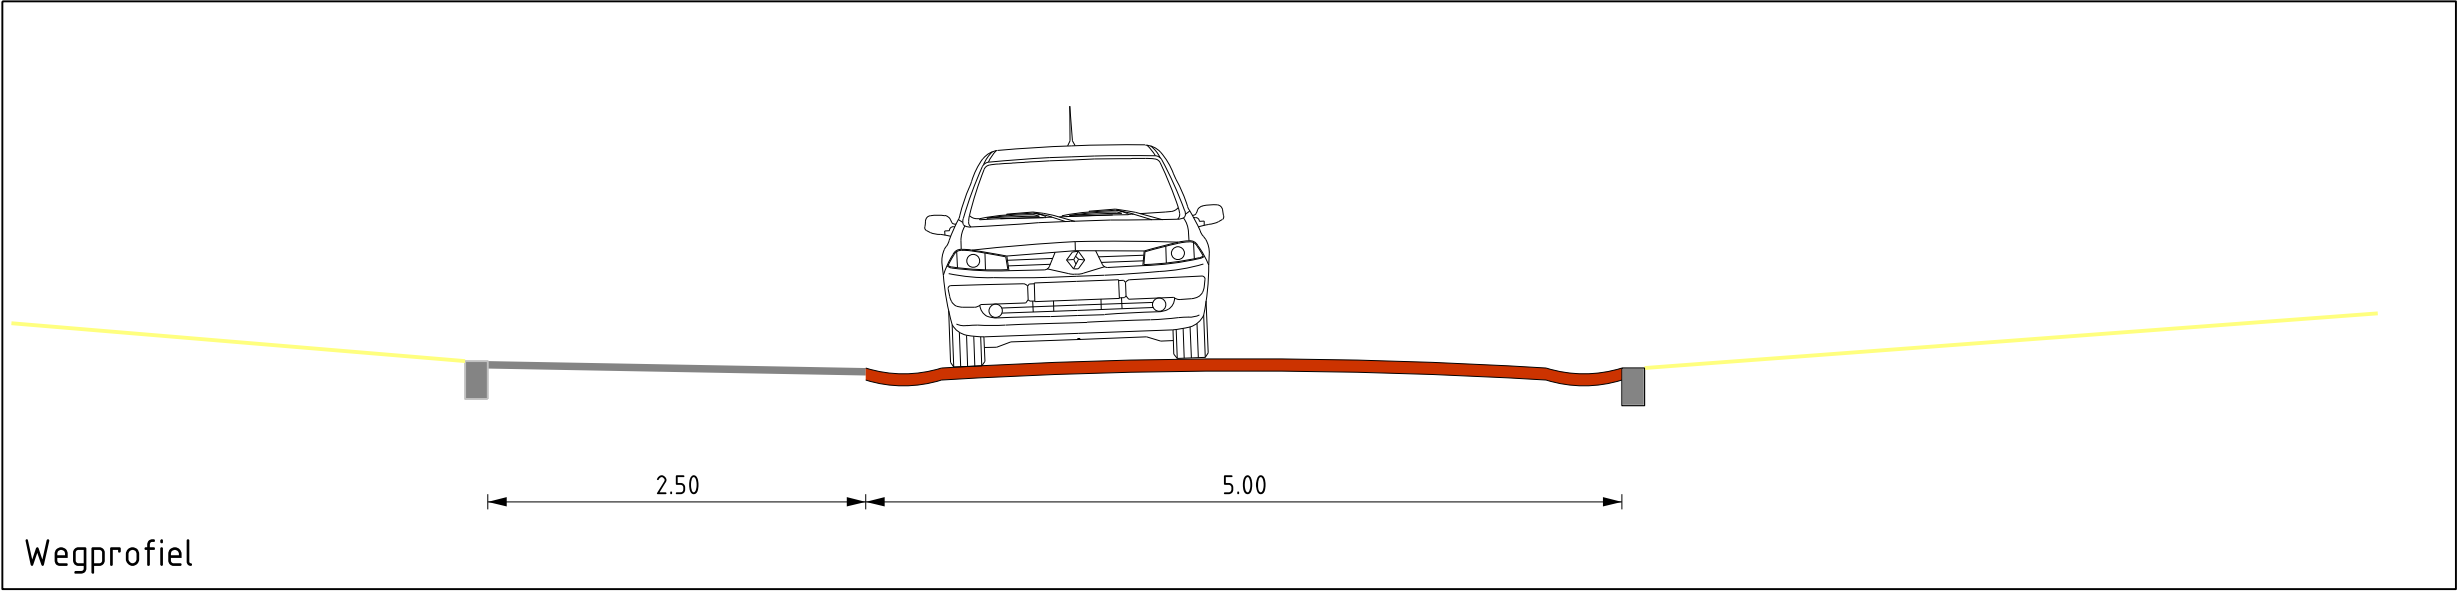

Wegprofiel

Omschrijving	
	Terrein kavel
	Grens perceel
	Verharding asfalt deklaag
	Weg verhard
	Verharding tegel
	Berm
	Watergang insteek
	Watergang waterlijn bestaand
	Watergang waterlijn compensatie
	Watergang talud
	Boom
	Bebouwing trafo lage

GEMEENTE

NOARD

EAST

FRYS

LÂN

Postbus 1
AA Dokkum
Tel. 0519-298888
info@noardeast-fryslan.nl
www.noardeast-fryslan.nl

DATUM:	29-04-2025
GETEKEND:	RB
FORMAAT:	A2
SCHAAL:	1:500

Woningbouwlocatie Hantum

Ontwerp

Concept 7-5-2025

Bestandslocatie: R:\NF-Projecten\Programmbureau Gebiedsontwikkeling\projectgroep 2 Dorpen NF 1 (voormalig kollum)\Hantum uitbreiding\Civiel\Tekeningen\2505 ontwerp.dwg