


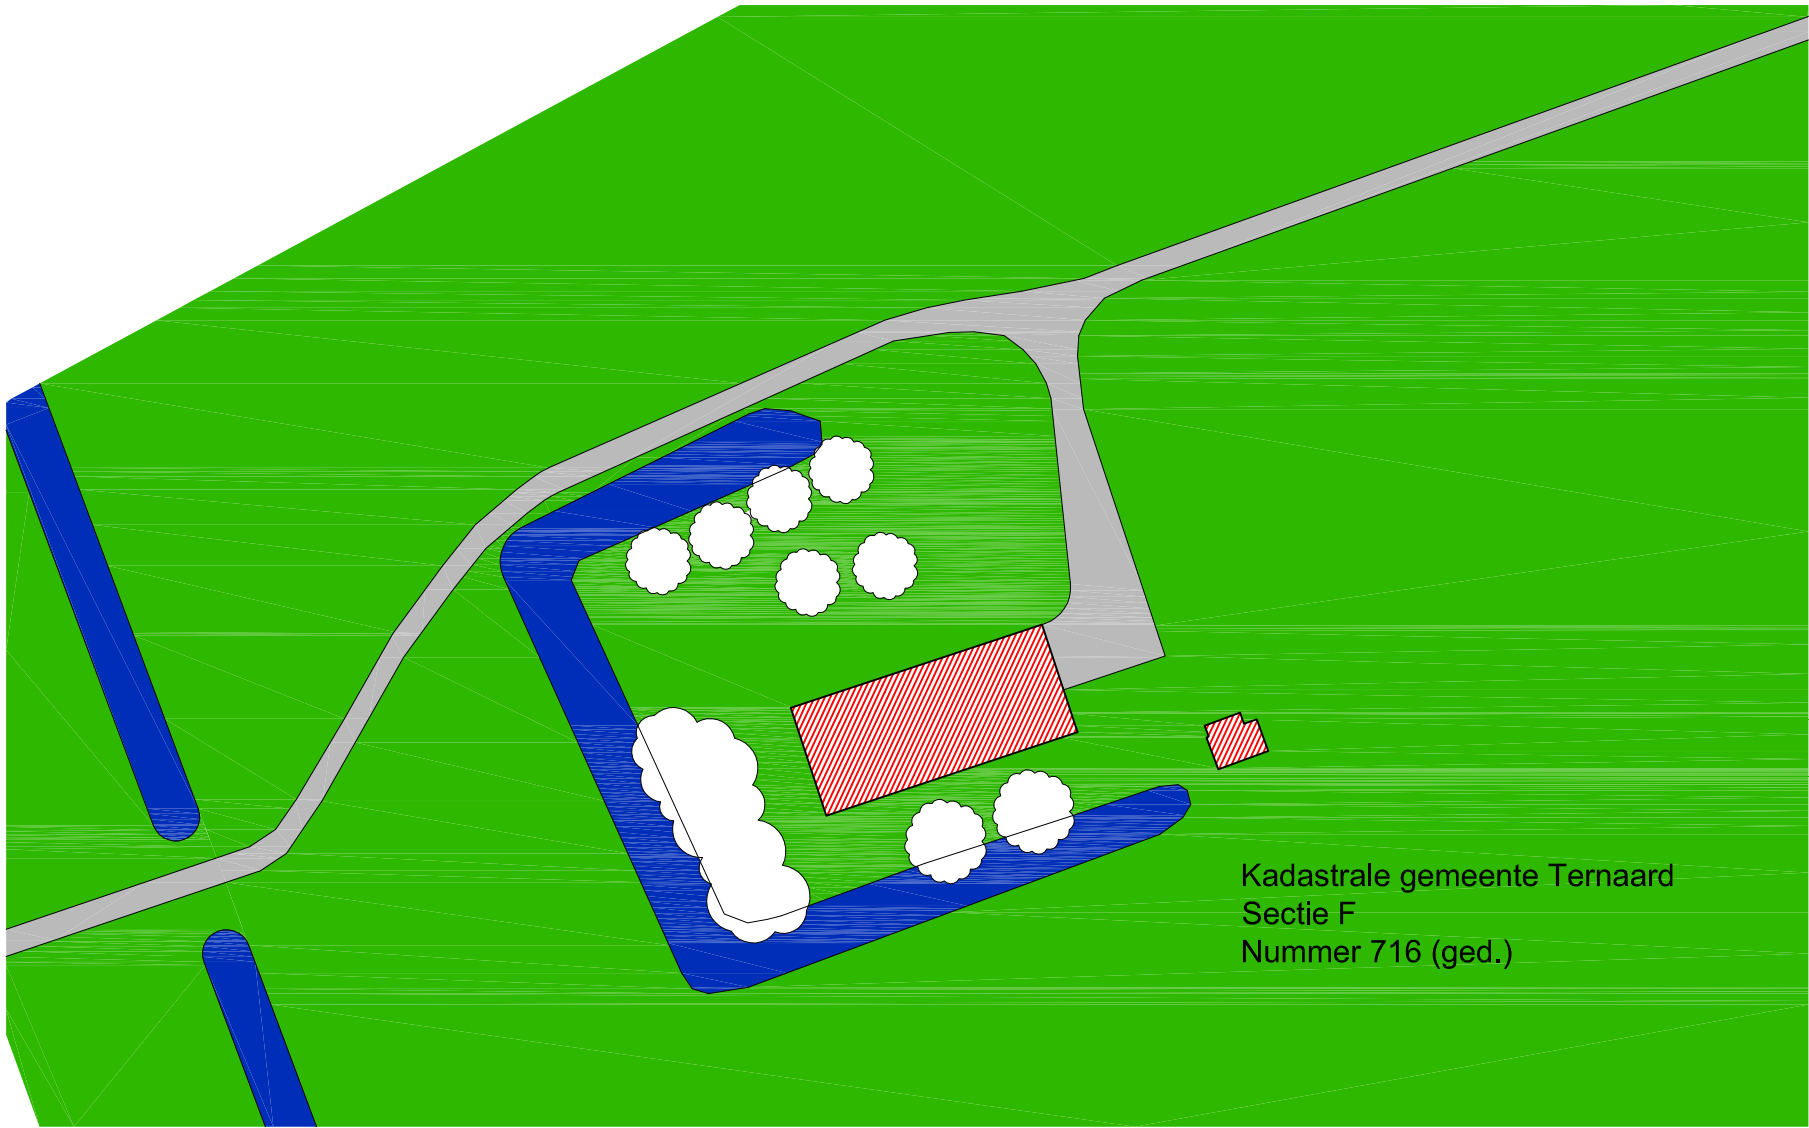
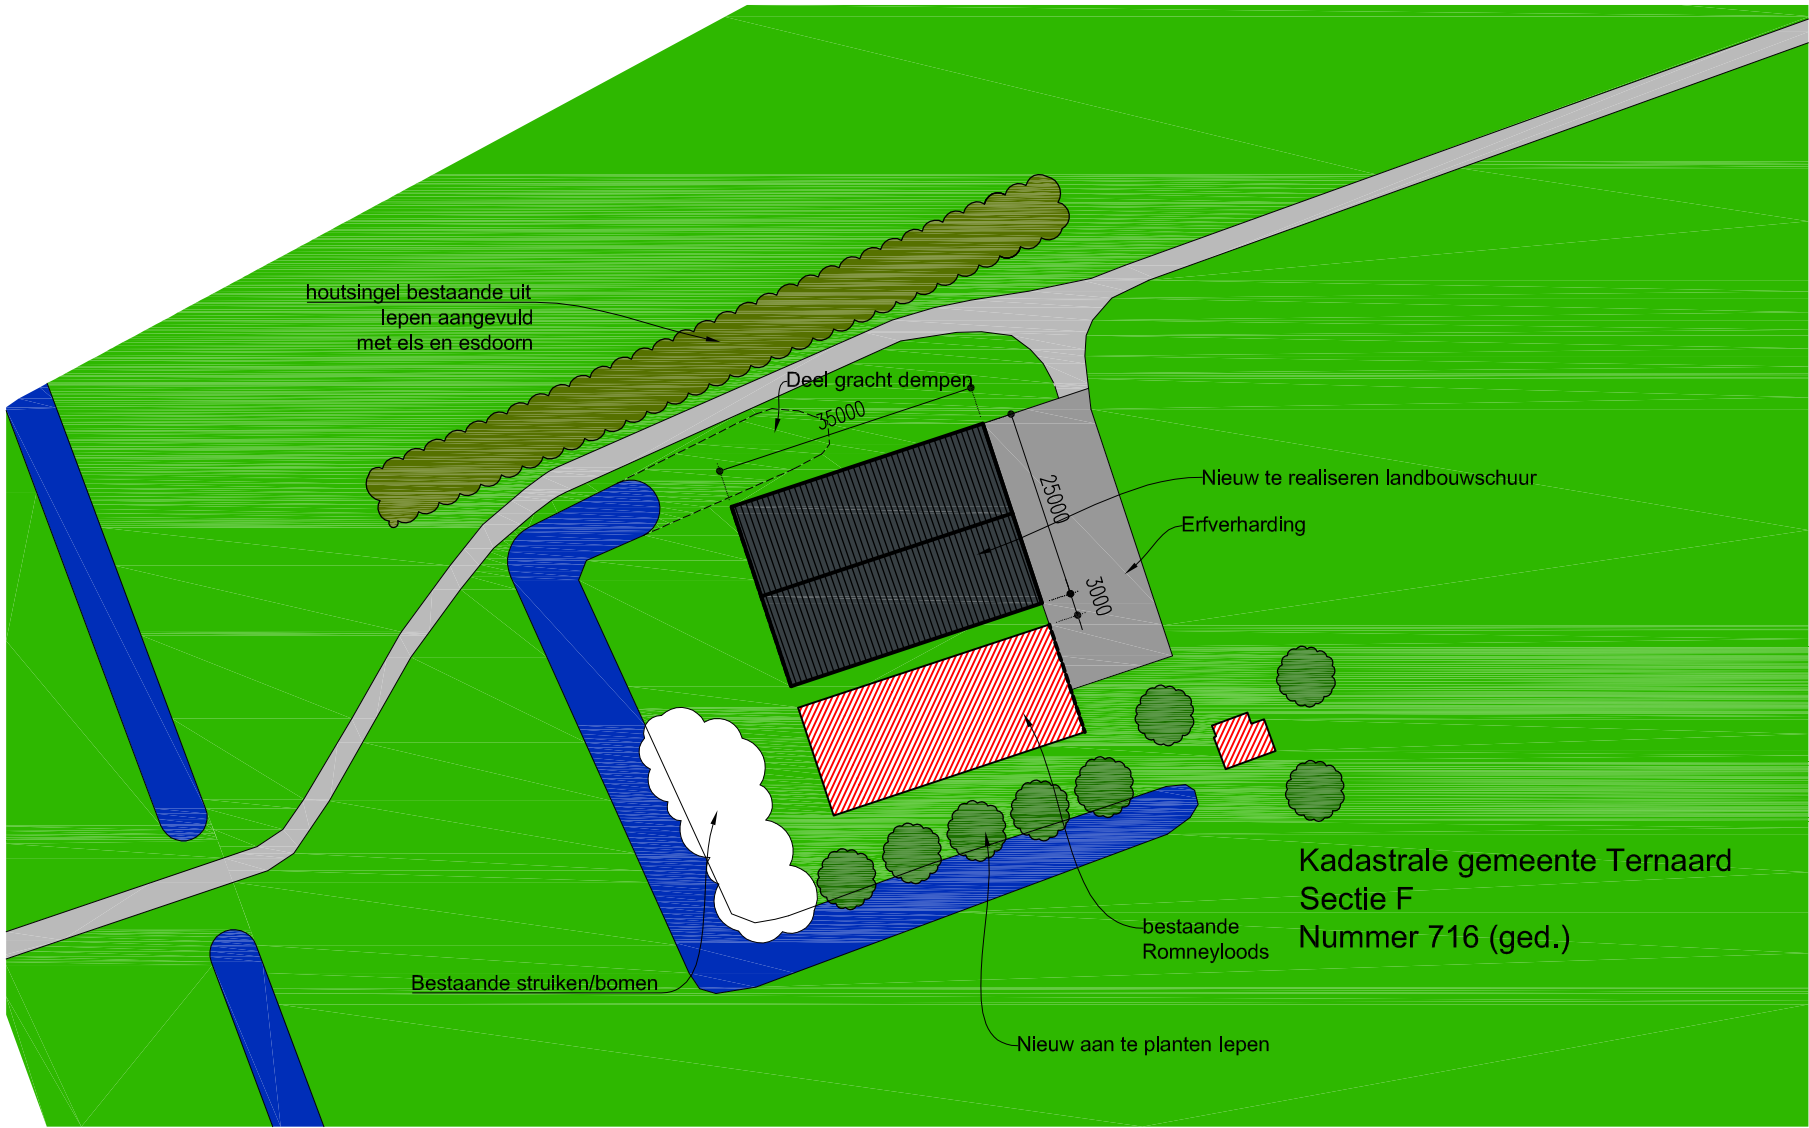


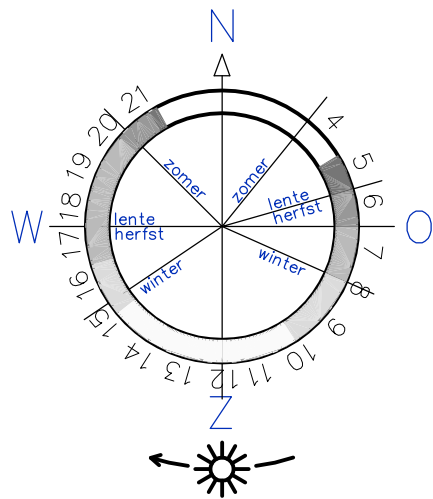


BESTAANDE SITUATIE

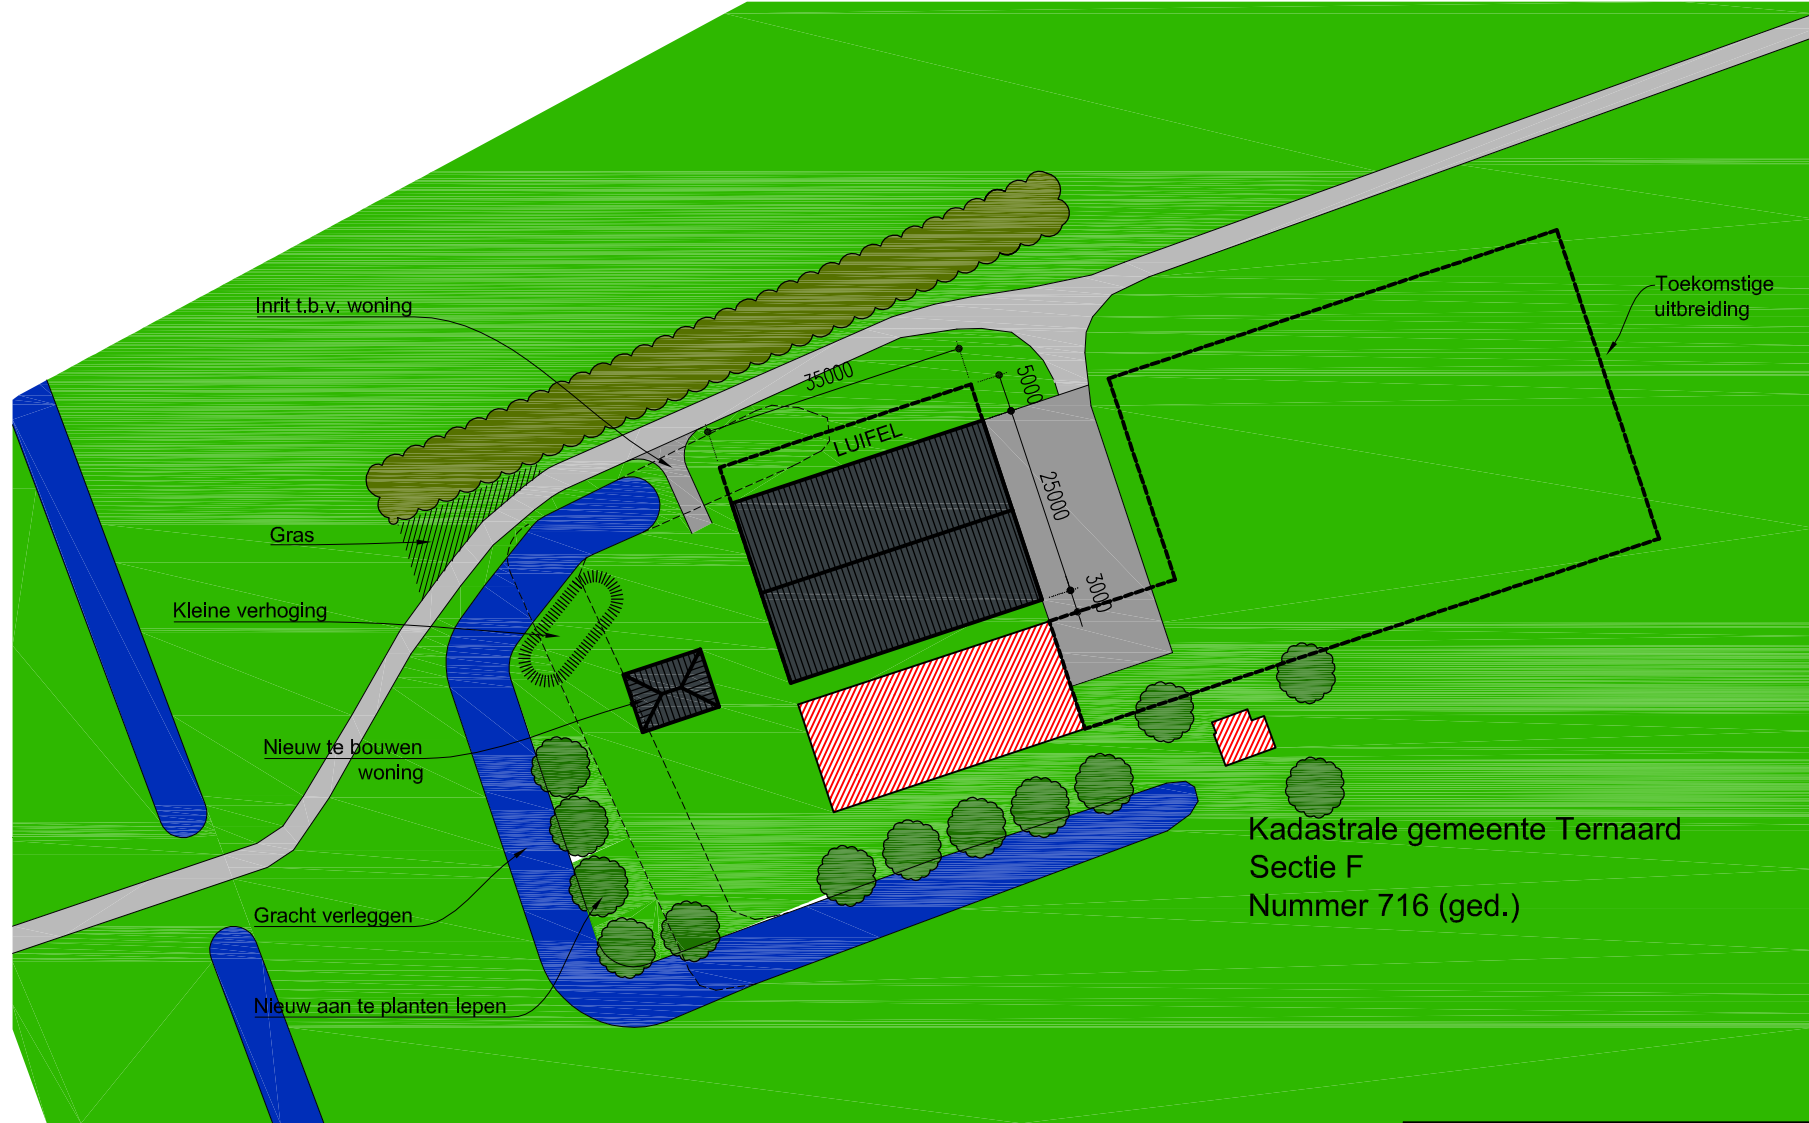

- FASE I:**
- REALISATIE LANDBOUWSCHUUR 25X35M
 - KOPGEVELS BESTAANDE ROMNEYLOODS ANTRACIET SCHILDEREN
 - AANPLANTEN HOOTSINGEL NOORDZIJDE
 - DEMPEN DEEL GRACHT NOORDZIJDE
 - AANPLANTEN IEPEN AAN ZUIDZIJDE

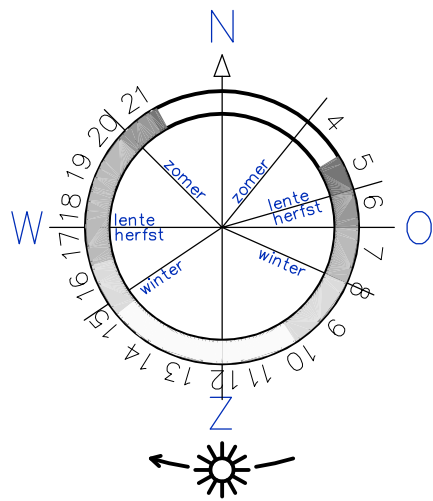

- FASE 2:**
- REALISATIE WONING
 - GRACHT AAN OOSTZIJDE VERLEGGEN
 - MAKEN INRIT T.B.V. WONING
 - REALISEREN VERHOOGING IN TUIN NW-ZIJDE
 - AANPLANTEN IEPEN WESTZIJDE

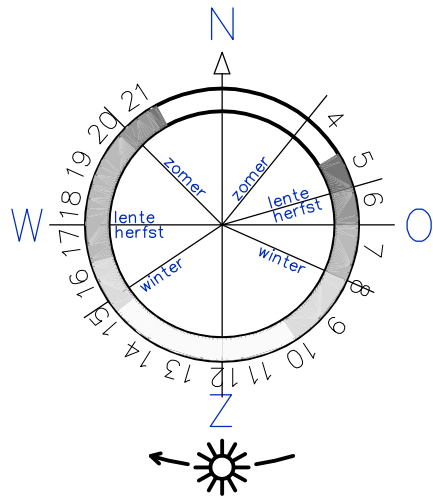

■ Woningbouw
■ Bedrijfshallen
■ Agrarische bouw
■ Verbouw
■ Renovatie
■ Onderhoud

Zijlstra Bouw B.V.
It Koartlan 1
9041 VB Berltsum
Tel: 0518-462063
E-mail: info@zijlstrabouw.nl
Internet: www.zijlstrabouw.nl

Opdrachtgever
H. Hiddema
Ternaarderweg 15
9151 AD HOLWERD
0519 562 314

Bouwplaats
Lytse Wei 8
9145 SZ Ternaard

Project: NIEUWBOUW LANDBOUWSCHUUR			
Omschrijving: SITUATIE BESTAAND + NIEUW (fase 1 + fase 2).			
Schaal	1:1000	Gewijzigd	Onderdeel
Formaat	A.2	F: 07-12-2015	diversen
Fase	ontwerp	g: 09-12-2015	fase 1 + fase 2
Datum	08-01-2015	h: 04-03-2016	diversen n.a.v. 2e Nije
Getekend	Roelef Zijlstra	i: 08-03-2016	Pleatsessie
Werknummer	-----	i: 08-03-2016	diversen
Blad	SO-02	j: 23-06-2016	luifel noordzijde