




SITUATIE	
kadastrale gemeente: blija	
sectie: I	nr: 666, 667, 703, 704,
schaal: 1:1000	
	perceel
	bouwvlak vastgesteld 2014-02-13
	bouwvlak vastgesteld 2014-02-13 opp 0.5 ha
	bouwvlak gewenst opp. 1.3 ha
	water
	gebouw bestaand
	gebouw vergund
	gebouw nieuw opp. 3758 m²
	gebouw toekomstig opp. 2200 m²
	bedrijfswoning
	omliggende bebouwing
	erfverharding bestaand
	erfverharding nieuw opp. 969 m²
	bestaande solitaire boom
	Alnus glutinosa 16-18
	Juglans regia 14-16
	Crataegus monogyna 10-12
	Magnolia soulangeana 10-12
	bloemrijk grasland opp. 1925 m²
	sloot gedempt
	compenserende waterberging opp. 1289 m²

Doorsnede A
schaal 1 : 100

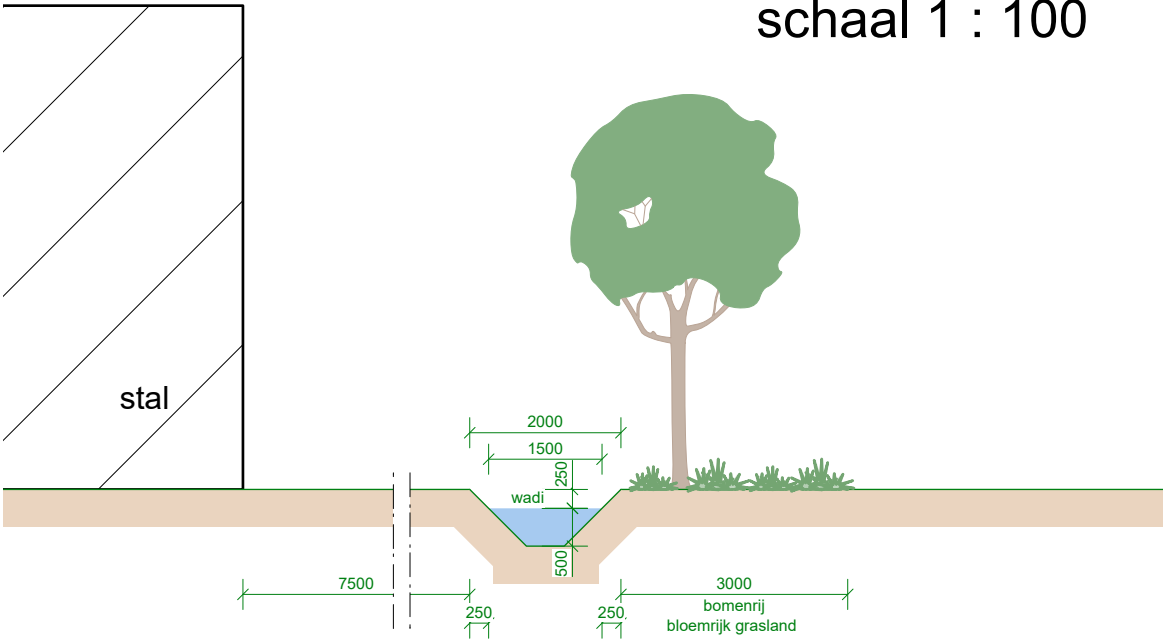

TEKENING NIET GESCHIKT VOOR UITVOERING

Situatie - Landelijke inpassing Horneweg 20 te Blije Mts. M. L. de Boer en A. Bakker Horneweg 20 9171 AN Blije	adviseur	J. Bouwman
	getekend	MK
	datum	2 december 2021
	wijz. a	14 juni 2023 RIH
	wijz. b	
projectno.	c	
	schaal	1 : 1000
	formaat	A2
	bladnr.	

080805 Li-1

Postbus 396
6710 BJ Ede
Tel. 0318 - 675 400
E. info@agra-matic.nl

