






SITUATIE	
kadastrale gemeente: blija	
sectie: I	nr: 666, 667, 703, 704,
schaal: 1:1000	
	perceel
	bouwvlak vastgesteld 2014-02-13
	bouwvlak vastgesteld 2014-02-13 opp 0.5 ha
	bouwvlak gewenst opp. 1.3 ha
	water
	gebouw bestaand
	gebouw vergund
	gebouw nieuw opp. 3758 m²
	gebouw toekomstig opp. 2200 m²
	bedrijfswoning
	omliggende bebouwing
	erfverharding bestaand
	erfverharding nieuw opp. 969 m²
	bestaande solitaire boom
	solitaire boom
	bloemrijk grasland opp. 1925 m²
	sloot gedempt
	compenserende waterberging opp. 1289 m²

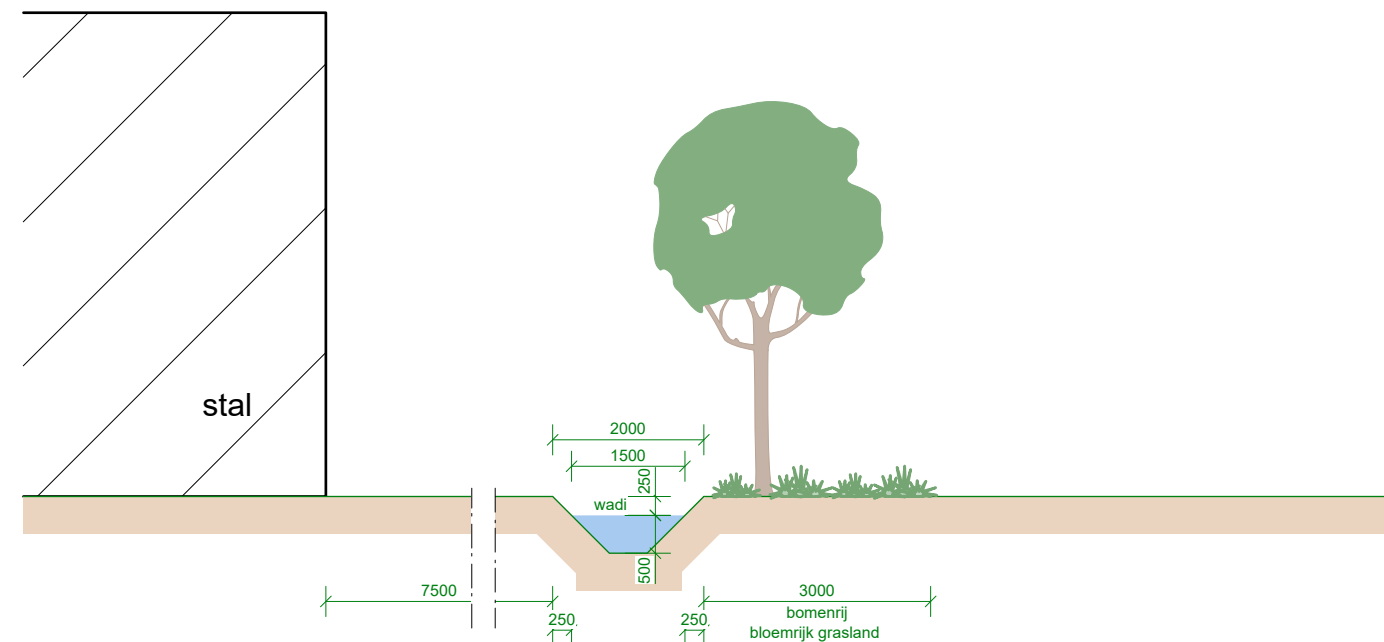


Doorsnede A
schaal 1 : 100

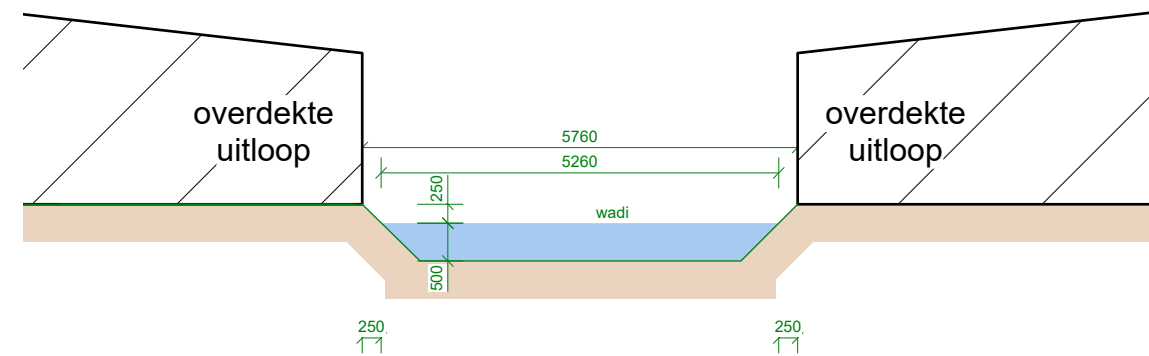

Doorsnede B
schaal 1 : 100

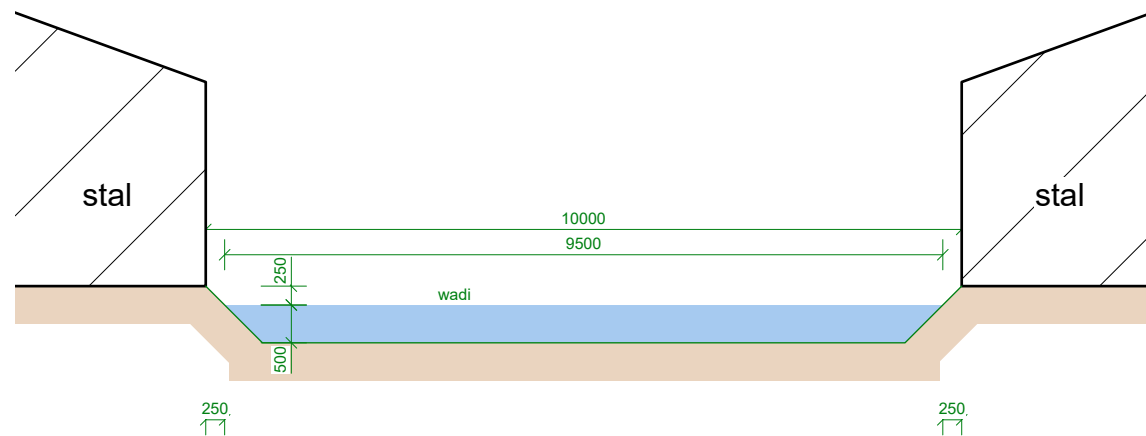

Doorsnede D
schaal 1 : 100

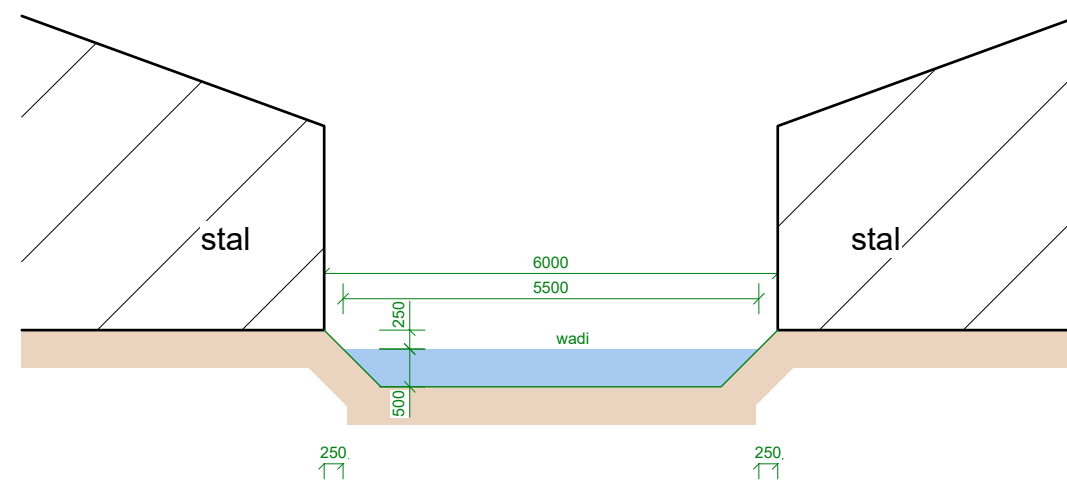

Doorsnede C
schaal 1 : 100

TEKENING NIET GESCHIKT VOOR UITVOERING			
adviseur		J. Bouwman	
getekend		MK	
datum		4 november 2021	
wiz. a		14 juni 2023 RIH	
b			
c			
Mts. M. L. de Boer en A. Bakker		1 : 1000	
Horneweg 20		A2	
9171 AN Blije			
projectno.		bladnr.	
080805		Wb-1	

Postbus 396
6710 BJ Ede
Tel. 0318 - 675 400
E. info@agra-matic.nl

