


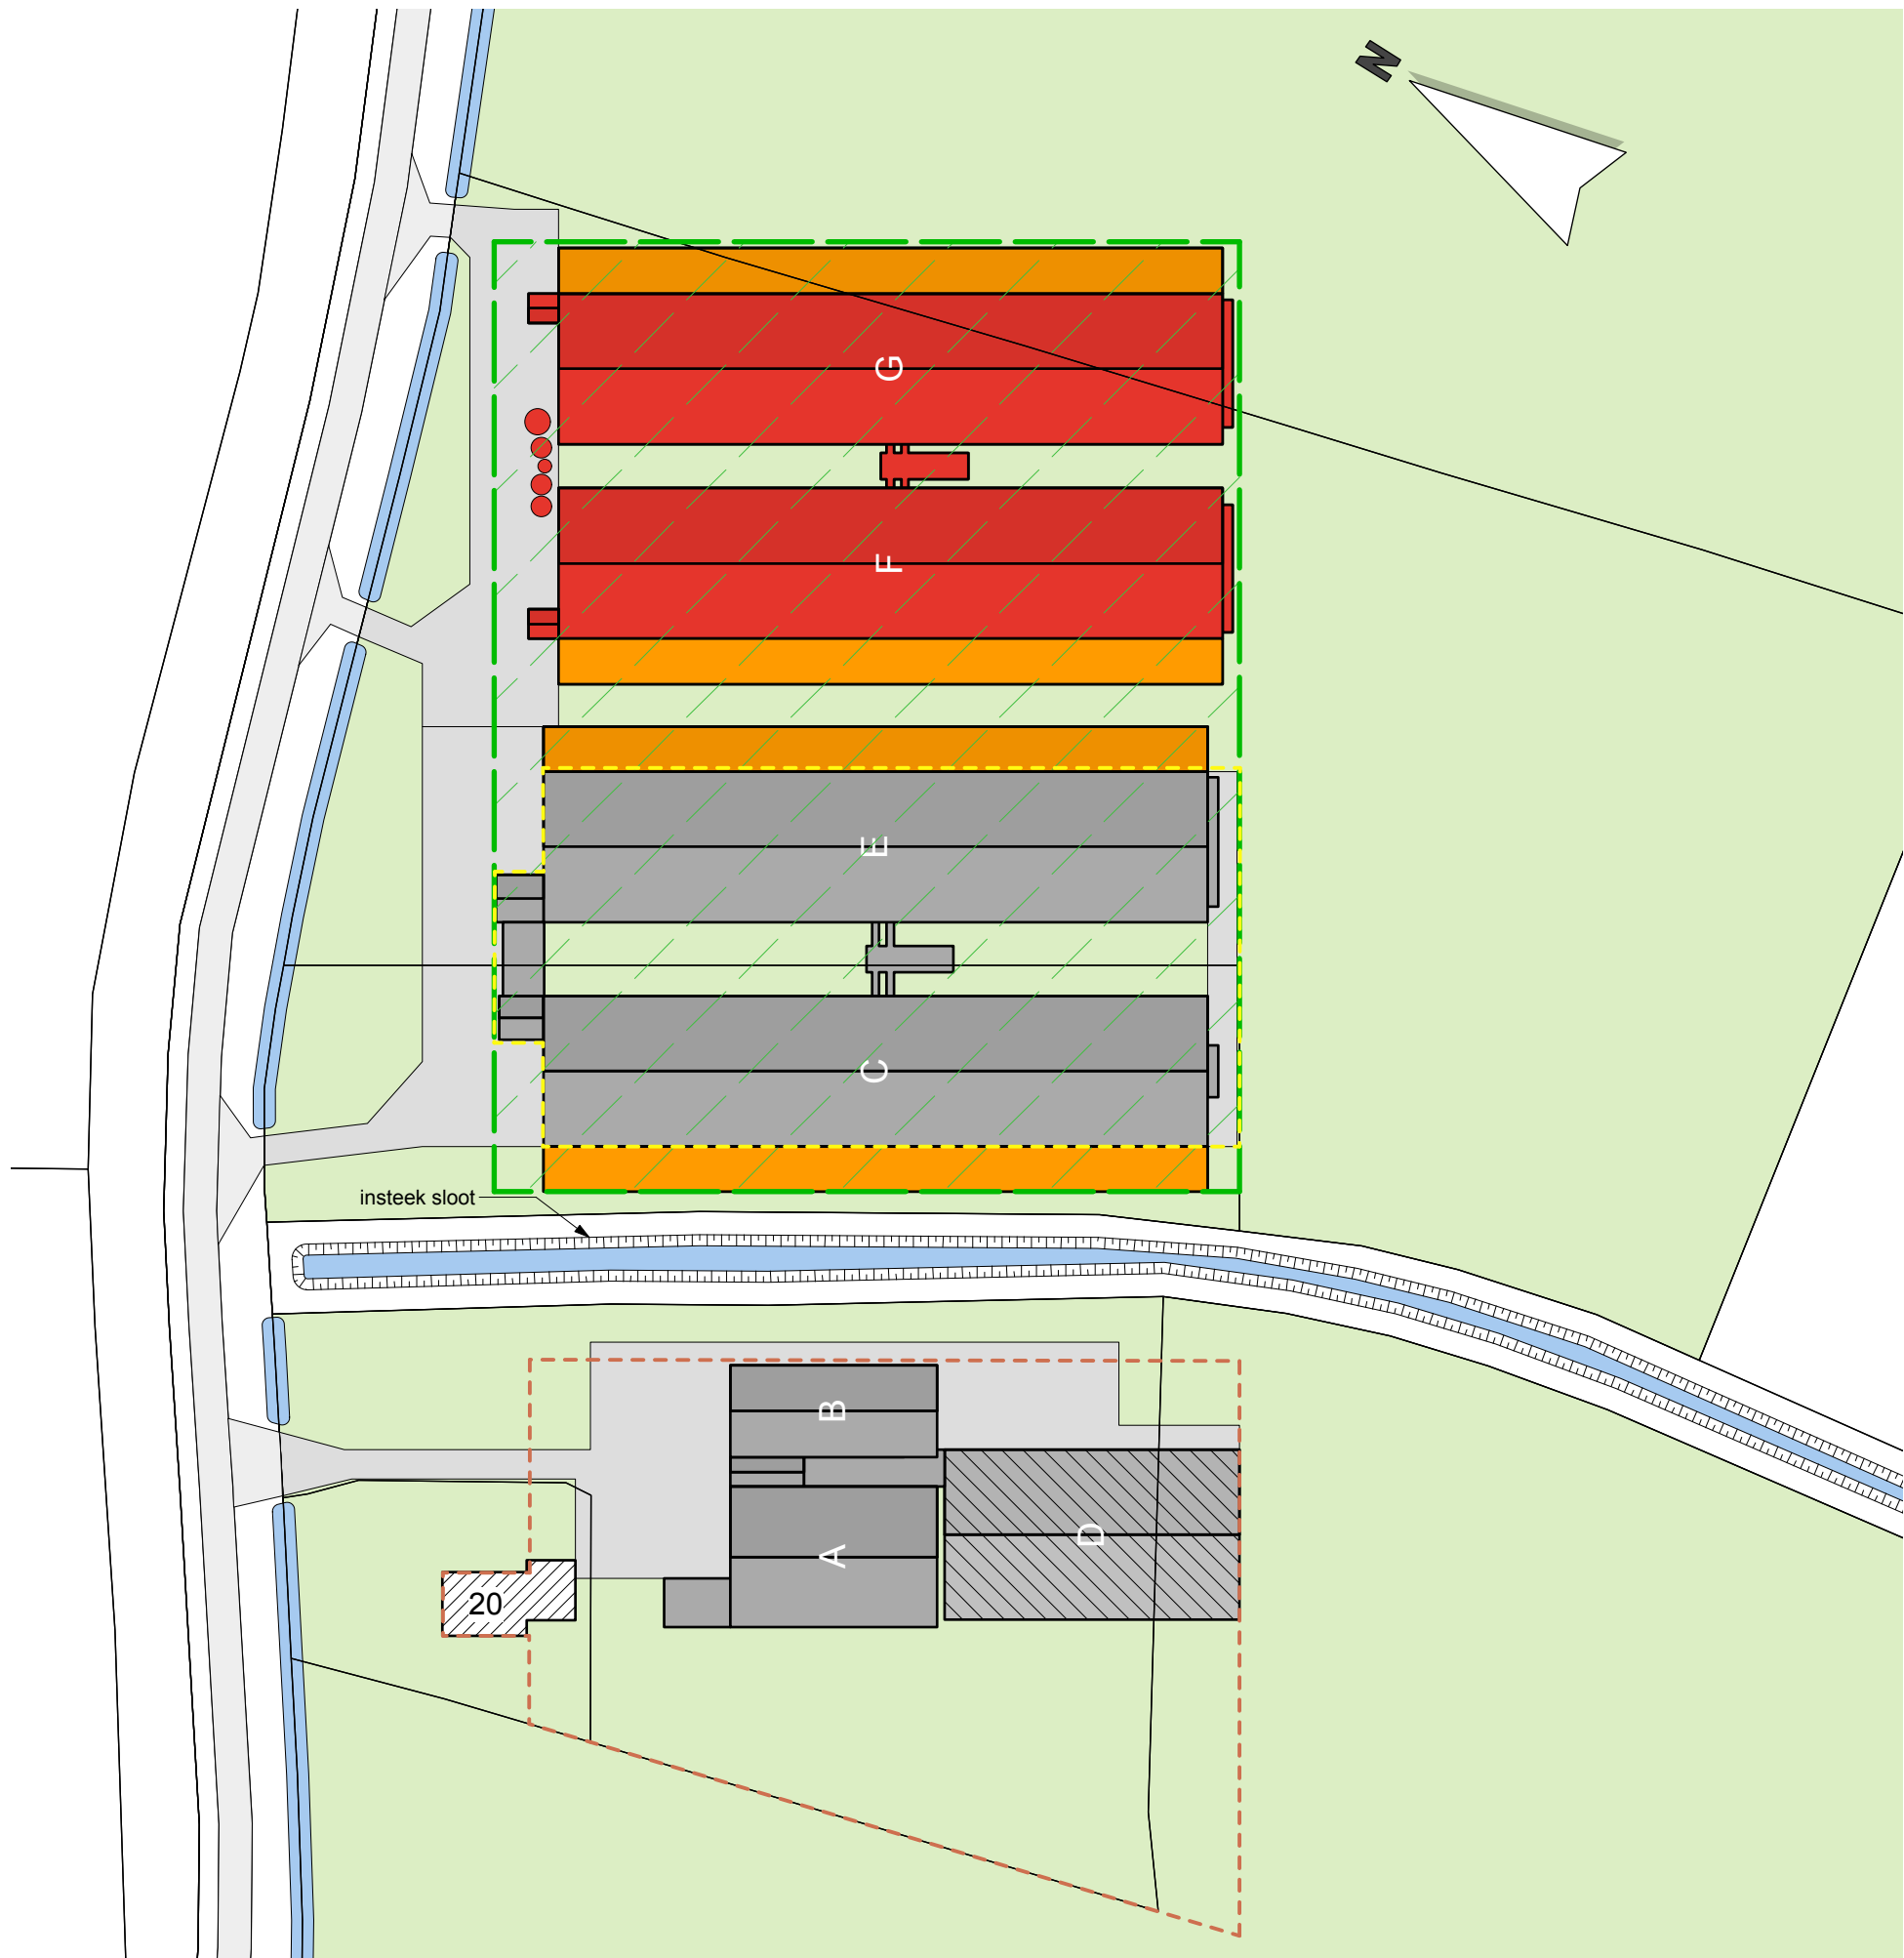

SITUATIE

kadastrale gemeente: blija

sectie: I nr: 666, 667, 703, 704,

schaal: 1:1000

- perceel
- bouwwlak vastgesteld 2014-02-13
- bouwwlak vastgesteld 2014-02-13 opp 0.5 ha
- bouwwlak gewenst opp. 1.3 ha
- water
- gebouw bestaand
- gebouw vergund
- gebouw nieuw opp. 3758 m²
- gebouw toekomstig opp. 2200 m²
- bedrijfswoning
- omliggende bebouwing
- erfverharding

TEKENING NIET GESCHIKT VOOR UITVOERING

Situatie
Horneweg 20 te Blije

Mts. M.L. de Boer en A. Bakker
Horneweg 20
9171 AN Blije
Tel. 06 - 21 686 391
projectno.

adviseur J. Bouwman
getekend RiH
datum 11 april 2019
wiz. a
b
c
schaal 1 : 1000
formaat A3
bladnr.

080805

Si-1

Postbus 396
6710 BJ Ede
Tel. 0318 - 675 400
E. info@agra-matic.nl

