




SITUATIE

kadastrale gemeente: blija


sectie: I nr: 666, 667, 703, 704,

schaal: 1:1000


- perceel
- bouwvlak vastgesteld 2014-02-13
- bouwvlak vastgesteld 2014-02-13 opp 0.5 ha
- bouwvlak gewenst opp. 1.3 ha
- water
- gebouw bestaand
- gebouw vergund
- gebouw nieuw opp. 3758 m²
- gebouw toekomstig opp. 2200 m²
- bedrijfswoning
- omliggende bebouwing
- erfverharding bestaand
- erfverharding nieuw opp. 969 m²
- bestaande solitaire boom
- solitaire boom
- bloemrijk grasland opp. 1925 m²
- sloot gedempt
- compenserende waterberging opp. 1289 m²

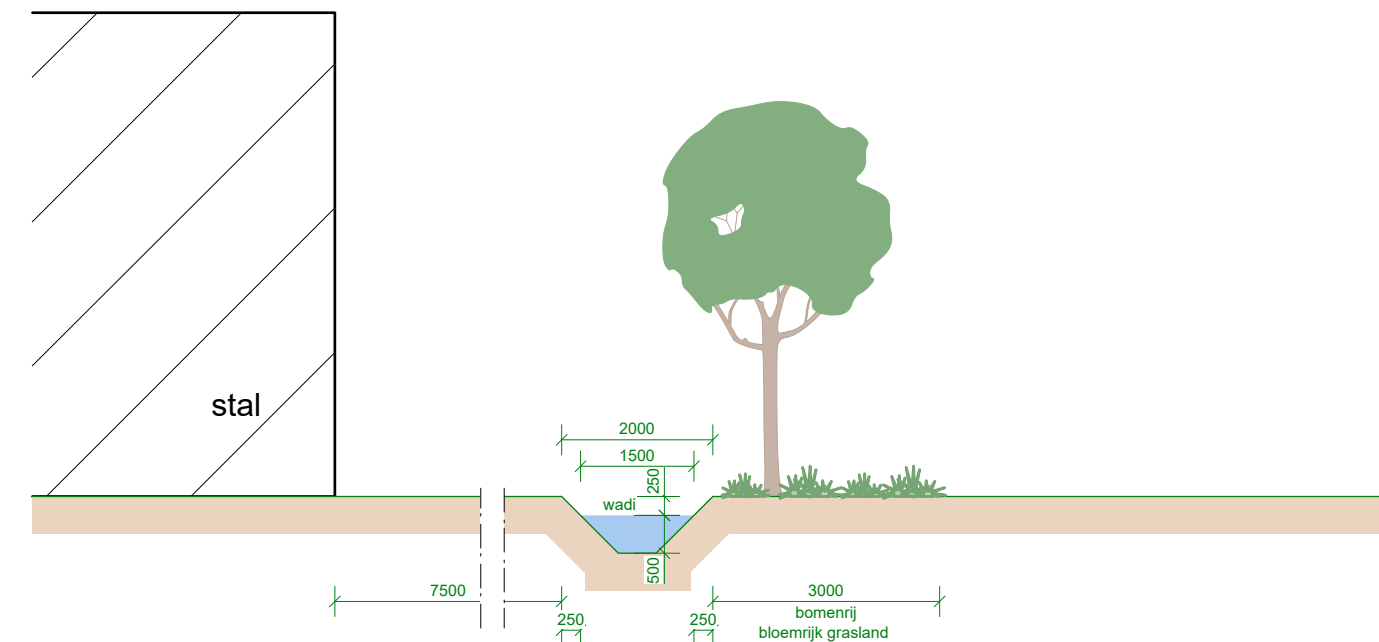


Doorsnede A
schaal 1 : 100

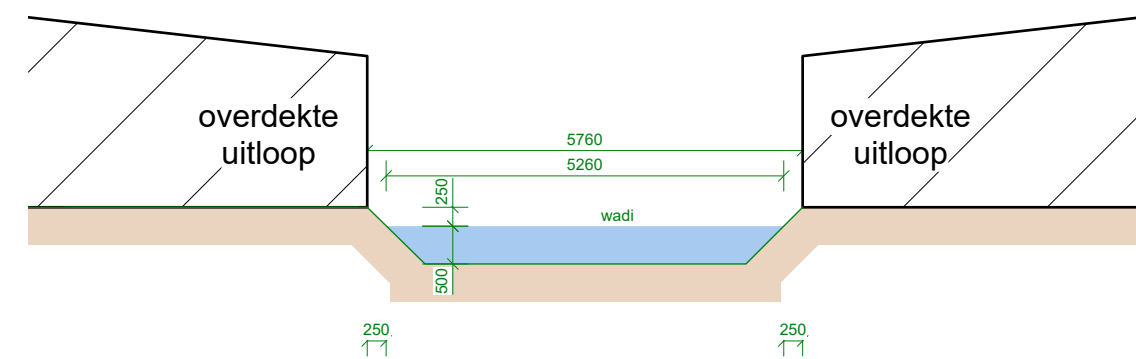

Doorsnede B
schaal 1 : 100

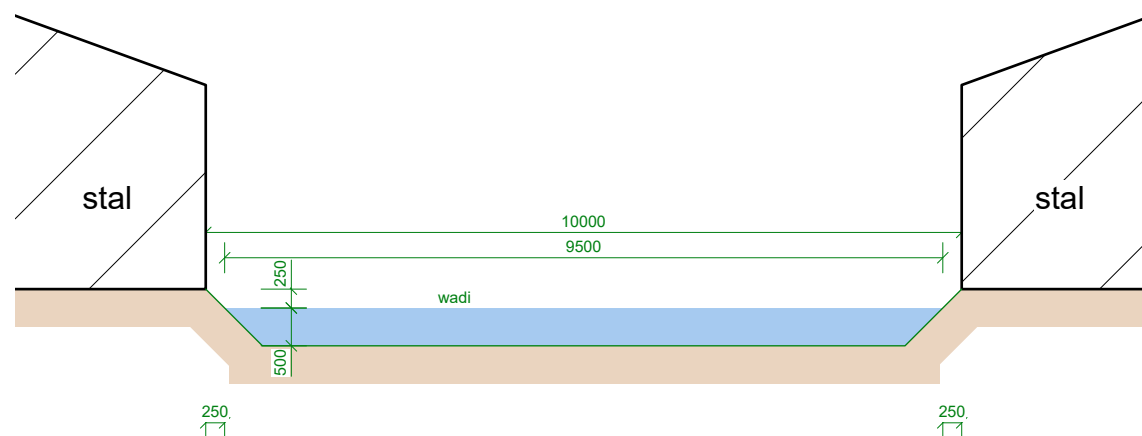

Doorsnede D
schaal 1 : 100

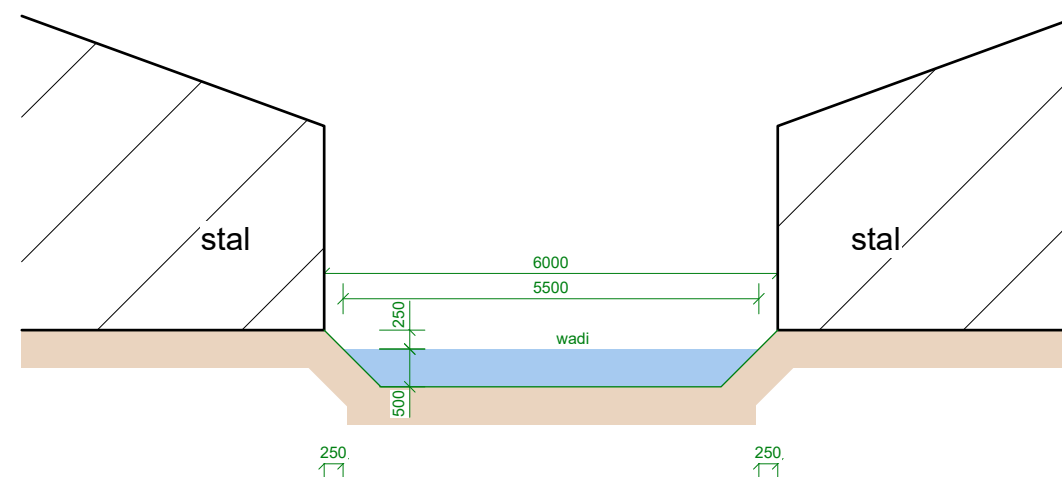

Doorsnede C
schaal 1 : 100

TEKENING NIET GESCHIKT VOOR UITVOERING

Situatie - Waterberging Hornweg 20 te Blije	adviseur getekend datum wiz. a b c Mts. M. L. de Boer en A. Bakker Hornweg 20 9171 AN Blije	J. Bouwman MK 4 november 2021 14 juni 2023 RIH
projectno.	080805	Wb-1
bladnr.		

Postbus 396
6710 BJ Ede
Tel. 0318 - 675 400
E. info@agra-matic.nl