


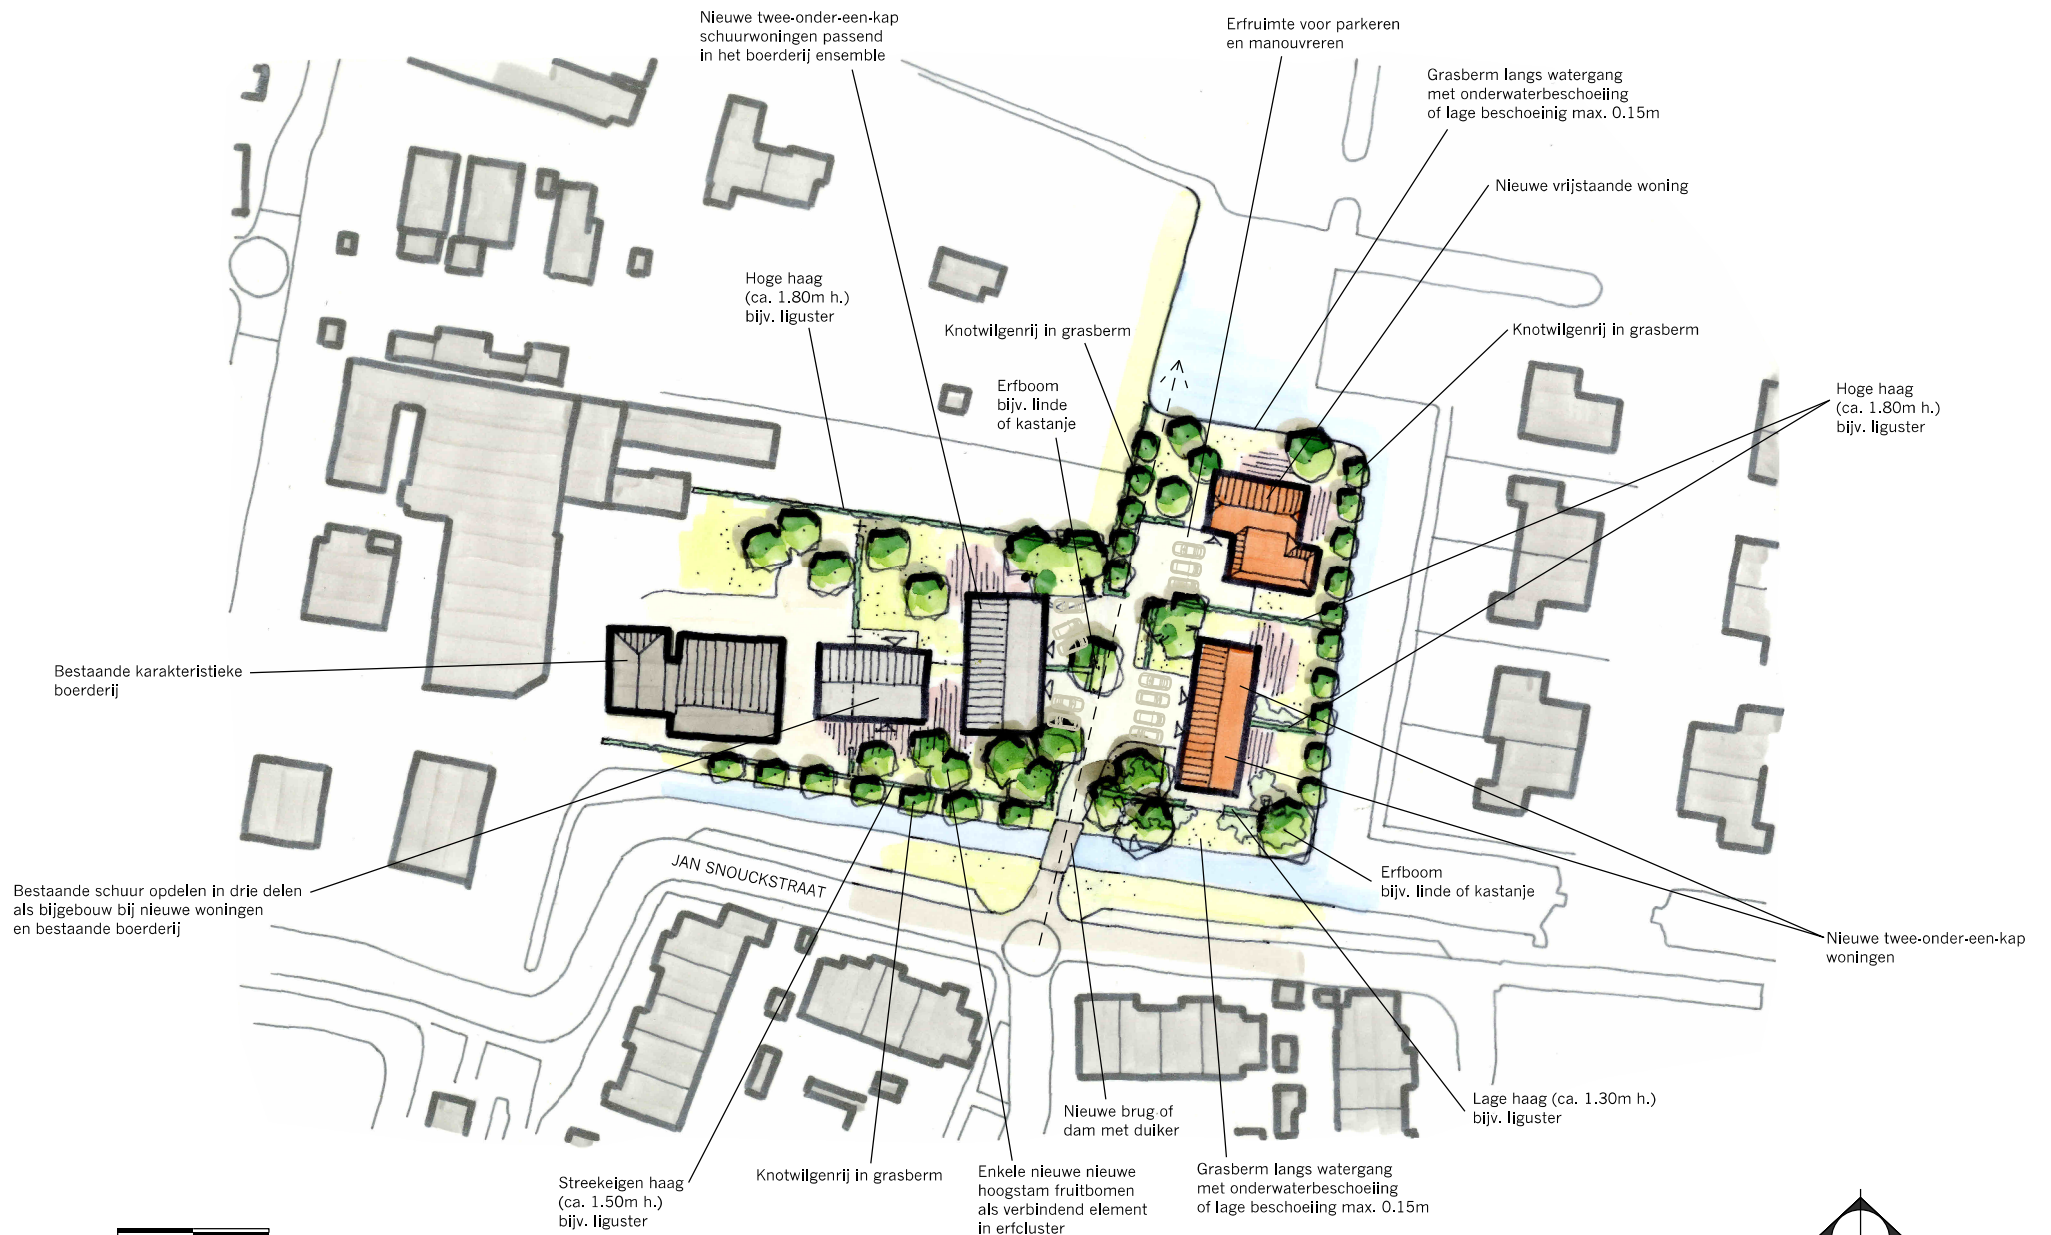

SCHETSONTWERP INPASSING 5 NIEUWE WONINGEN - JAN SNOECKSTRAAT - SCHELLUINEN

© LAGENDIJK TUIN- EN LANDSCHAPSARCHITECTEN - 31 MEI 2021 - IN OPDRACHT VAN V/D HEUVEL ONTWIKKELING EN BEHEER BV
www.lagendijkTLarchitecten.nl - Bergambacht - tel 0182 - 357077