


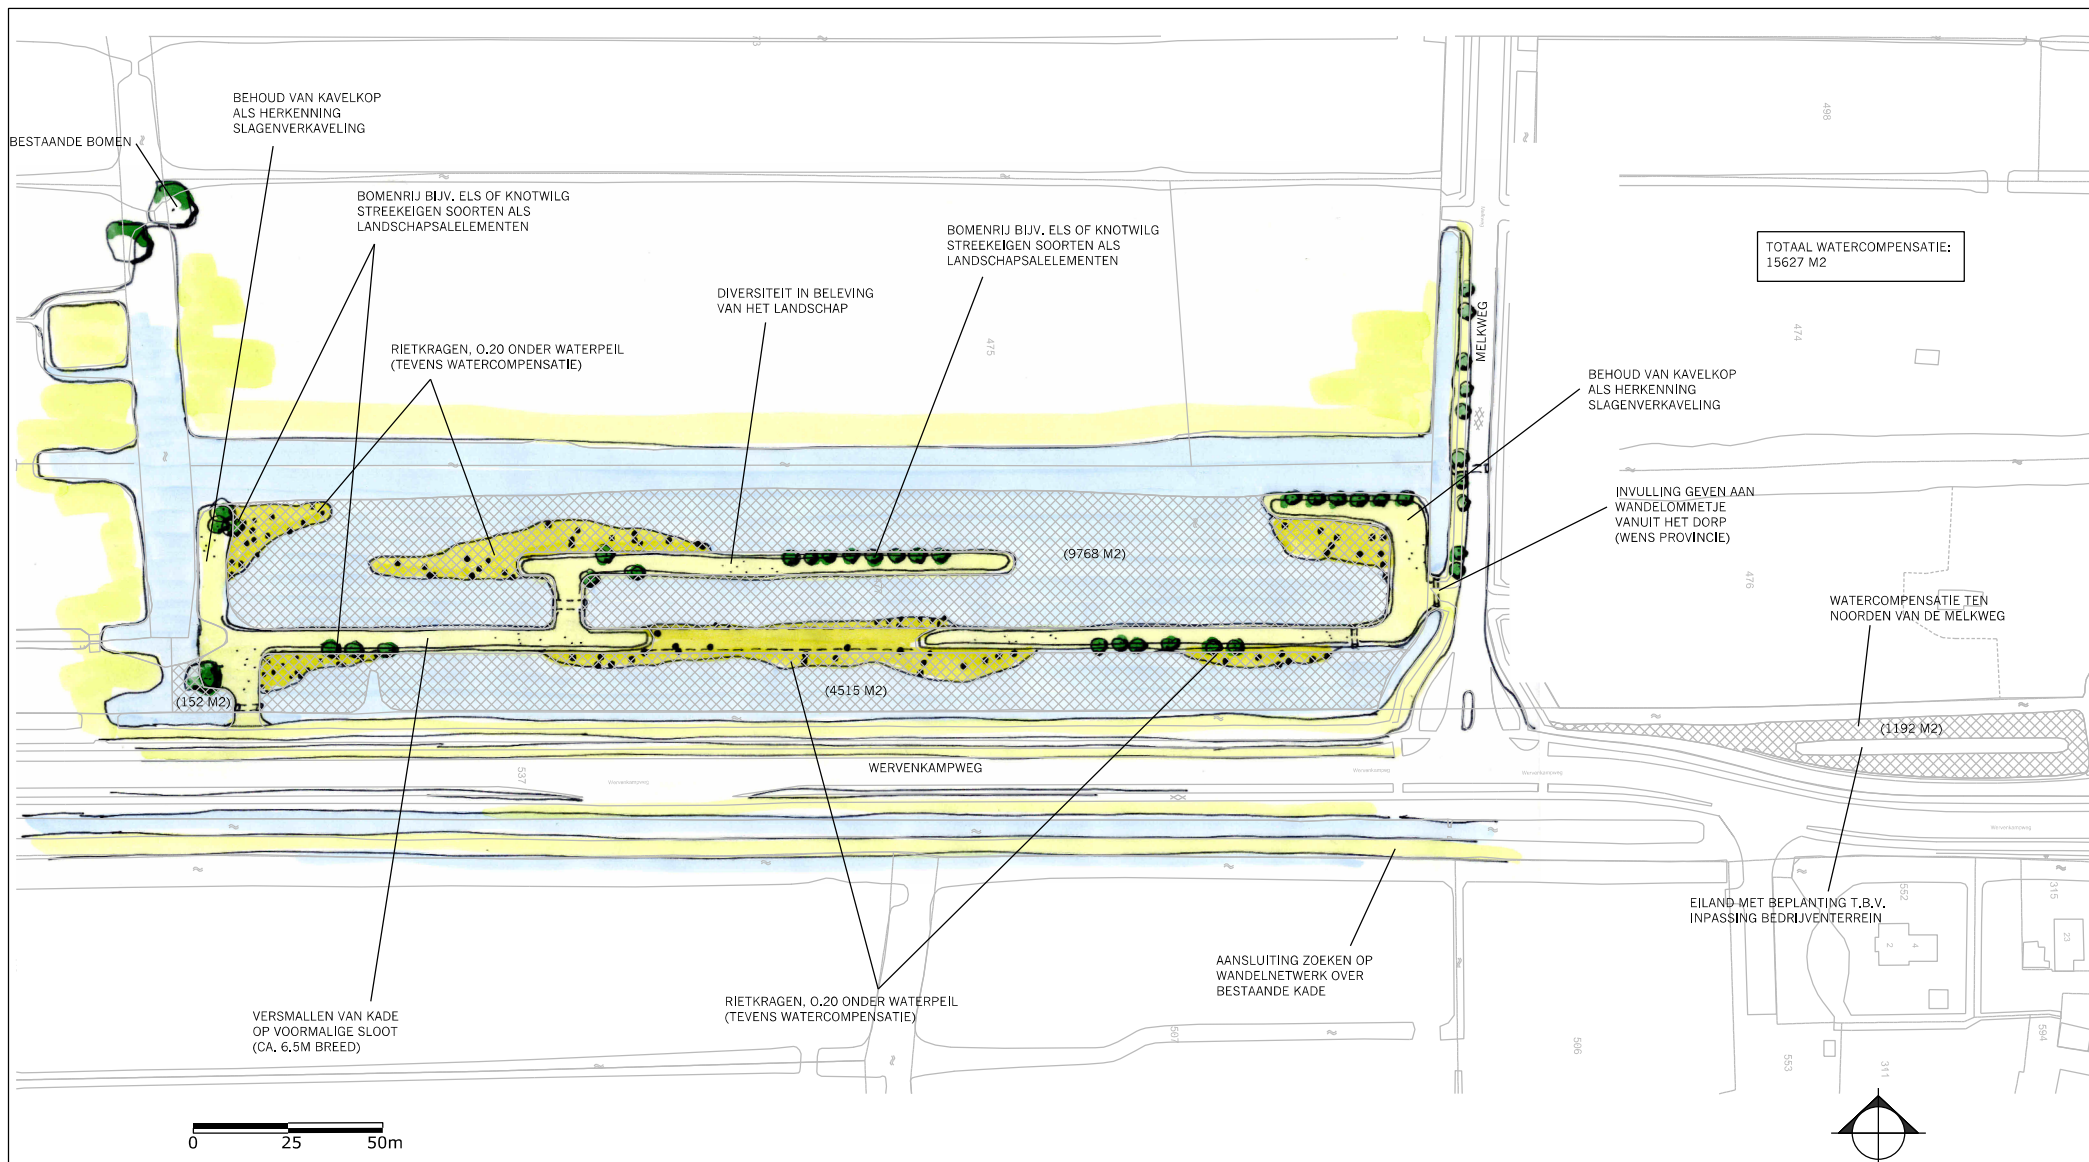

INRICHTINGSSCHETS - WATERCOMPENSATIE - BLESKENS GRAAF

© LAGENDIJK TUIN- EN LANDSCHAPSARCHITECTEN - 23 SEPTEMBER 2020 - IN OPDRACHT VAN GEMEENTE MOLENLANDEN
www.lagendijkTLarchitecten.nl - Bergambacht - tel 0182 - 357077

CONCEPT