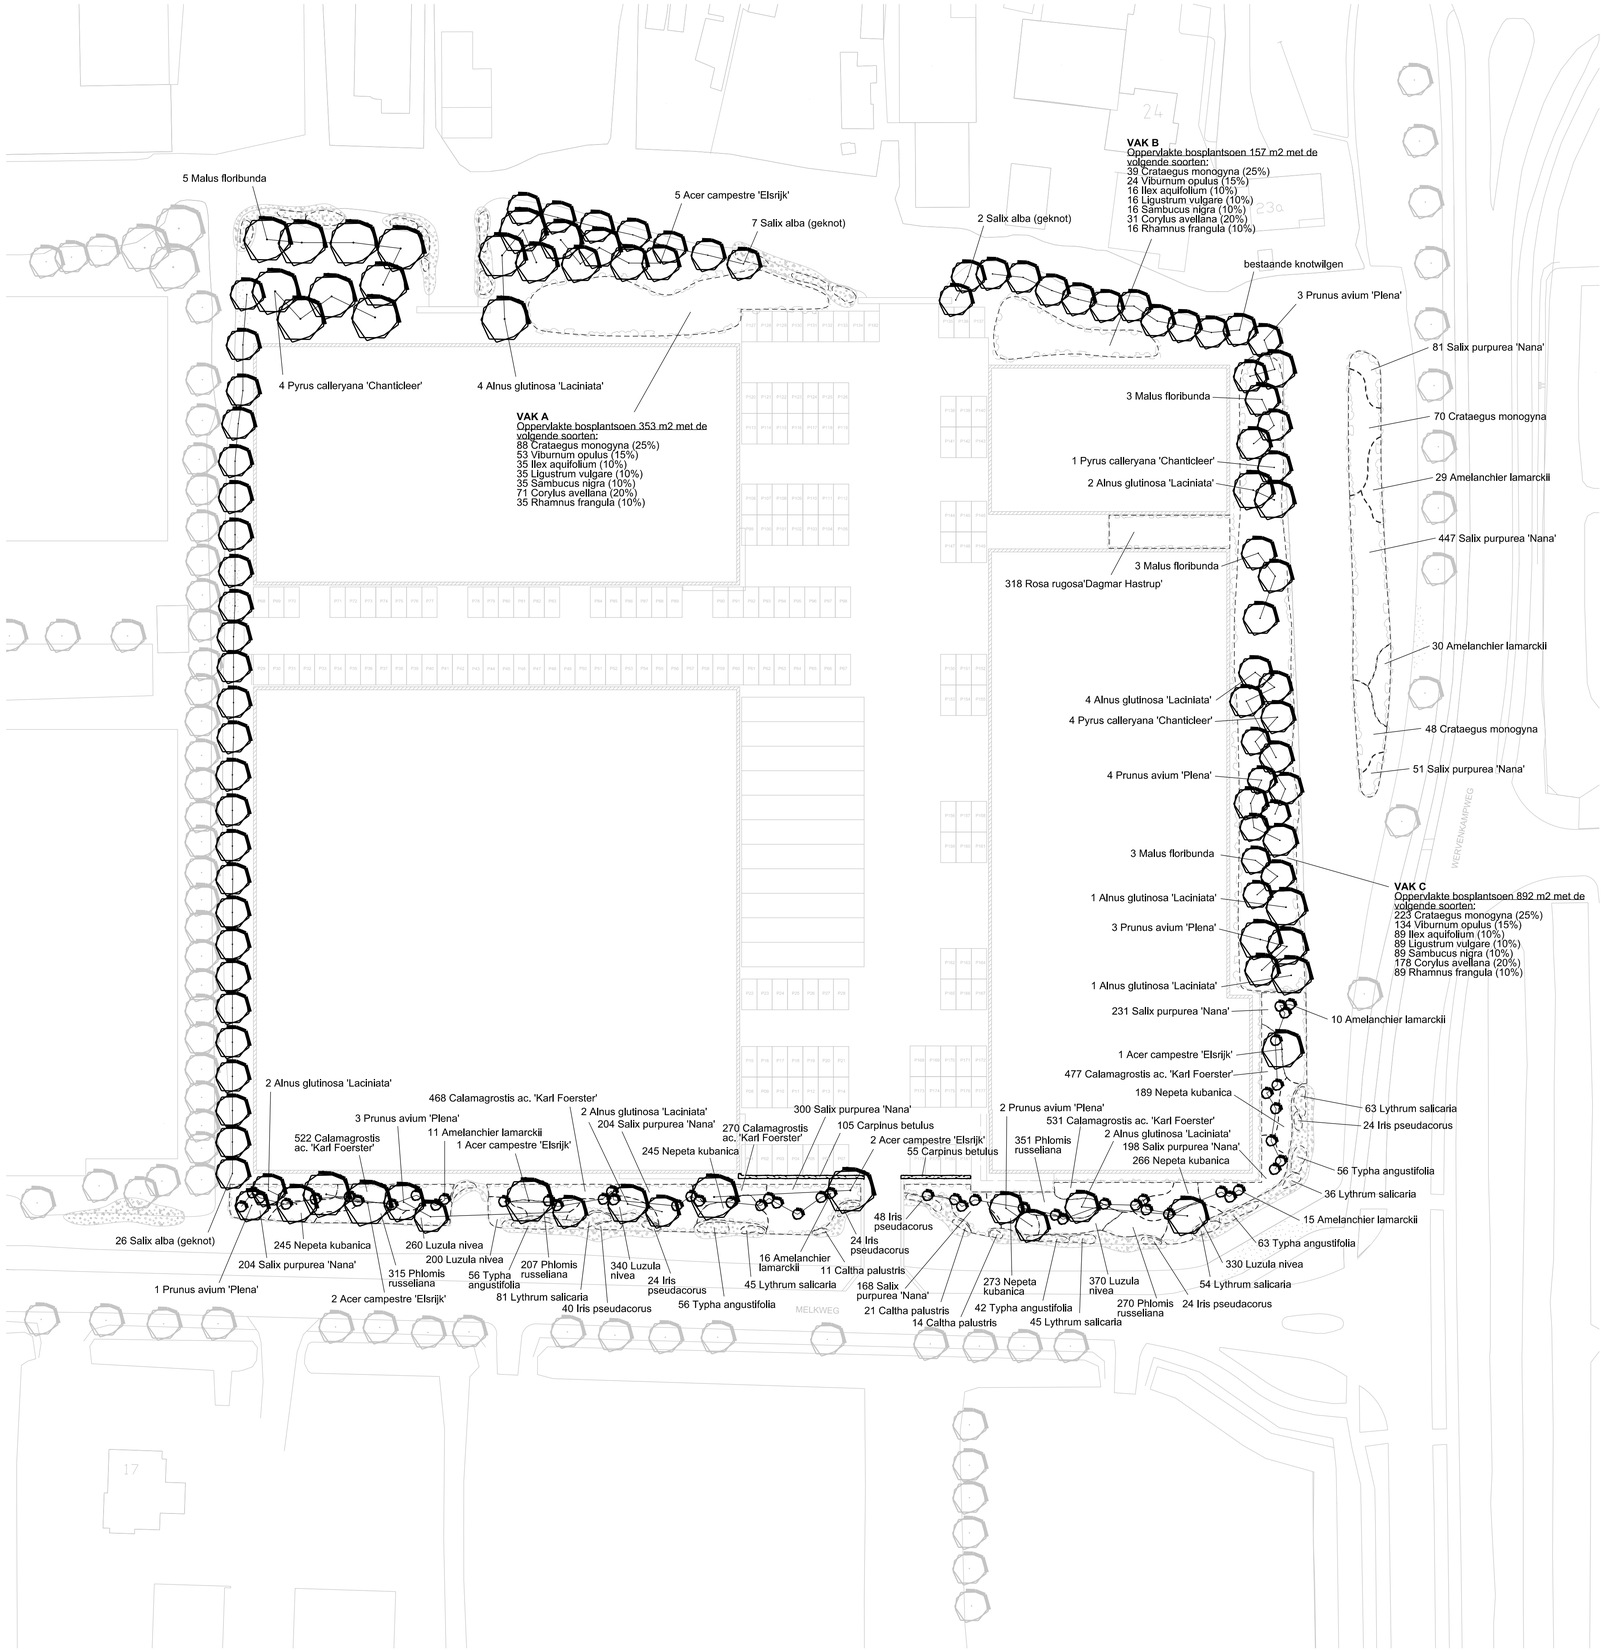

PLANTSCHEMA BOMEN

PROJECT CODE: LTL/21508

SOORT	ST		TOTAAL	MAAT	PLANT SPEC	TOELICHTING
Acer campestre 'Elsrijk'	11		11	20-25	hoogstam	Veldesdoorn (draadkluit)
Alnus glutinosa 'Laciniata'	18		18	20-25	hoogstam	Zwarte Els (draadkluit)
Malus floribunda	14		14	18-20	hoogstam	Sierappel (draadkluit)
Prunus avium 'Plena'	16		16	20-25	hoogstam	boskriek (met draadkluit)
Pyrus calleryana 'Chanticleer'	9		9	20-25	hoogstam	Sierpeer (draadkluit)
Salix alba (geknot)	35		35	diam. 8-12	als stek	Knotwilg (stek lengte 3m,1m in bodem)
TOTAAL	103,00		103			

PLANTSCHEMA - HEESTERS, ROZEN EN CONIFEREN

PROJECT CODE: LTL/21508

SOORT	M2	X/M2	TOTAAL	MAAT	PLANT SPEC	TOELICHTING
Amelanchier lamarckii	111	1	111	120-150	kluit	Krentenboompje
Corylus avellana	281,00	1	281	80-100	kluit	Gewone Hazelaar
Crataegus monogyna	468	1	468	150-180	1/1	Meidoorn
Ilex aquifolium	140,00	1	140	80-100	kluit	Hulst
Ligustrum vulgare	140,00	1	140	80-100	kluit	Liguster
Rhamnus frangula	140,00	1	140	80-100	kluit	Vuilboom
Rosa rugosa 'Dagmar Hastrup'	106	3	318	A kwaliteit	3ltr con.	Bottelroos
Salix purpurea 'Nana'	628	3	1884	40-60	kluit	Dwergwilg
Sambucus nigra	140,00	1	140	80-100	kluit	Vlier
Viburnum opulus	211,00	1	211	80-100	kluit	Gelderse Roos
TOTAAL	2365,00		3833			

PLANTSCHEMA - VASTE PLANTEN EN SIERGRASSEN

PROJECT CODE: LTL/21508

SOORT	M2	X/M2	TOTAAL	MAAT	PLANT SPEC	TOELICHTING
Calamagrostis acutiflora 'Karl Foerster'	252	9	2268		P9	Struisriet
Luzula nivea	150	10	1500		P9	Sneeuwwitte veldbies
Nepeta kubanica	174	7	1218		P9	Kattekruid
Phlomis russeliana	127	9	1143		P9	Groen
TOTAAL	703,00		6129			

PLANTSCHEMA HAGEN

PROJECT CODE: LTL/21508

SOORT	M1	X/M1	TOTAAL	MAAT	PLANT SPEC	TOELICHTING
Carpinus betulus	32	5	160	80-100	geveerd	Haagbeuk
TOTAAL	32,00		160			

PLANTSCHEMA - WATERPLANTEN

PROJECT CODE: LTL/21508

SOORT	M2	X/M2	TOTAAL	WATERDIEPTE	PLANT SPEC	TOELICHTING
Caltha palustris	6,5	7	46	0-5	p9	Gewone dotterbloem
Iris pseudacorus	23	8	184	5-40	p9	Gele Iris
Lythrum salicaria	36	9	324	0-20	p9	Kattestaart
Typha angustifolia	39	7	273	5-20	p9	Kleine lisdodde
TOTAAL	104,50		826,50			

PLANTAFSTANDEN

AFSTAND	X/M2
1.50x1.25m	0,5
1.00x1.00	1
0.75x0.75m	2
0.60x0.60m	3
0.50x0.50m	4
0.45x0.45m	5
0.40x0.40m	6
0.35x0.35m	8
0.30x0.30m	10
0.25x0.25m	15
0.20x0.20m	20
0.15x0.15m	44
0.10x0.10m	100
0.075x0.075m	178
0.05x0.05m	400

Project:
Inrichtingsplan nieuw bedrijventerrein
Melkweg te Bleskensgraaf
Titel:
Beplantingsplan

Opdrachtgever:
Van den Heuvel Ontwikkeling en Beheer B.V.

Tekening nr.:
LTL21508-05
Schaal:
1:500 op A1 formaat
Datum:
23 december 2021
Gewijzigd:
04-07-22

Lagendijk tuin- en landschapsarchitecten bv
Weegbree 8, Postbus 67, 2860 AB Bergambacht
Telefoon: 0182 - 35 70 77, Fax: 0182 - 35 70 27
E-mail: info@lagendijkTLarchitecten.nl, www.lagendijkTLarchitecten.nl