





Voorgevel

Linker zijgevel


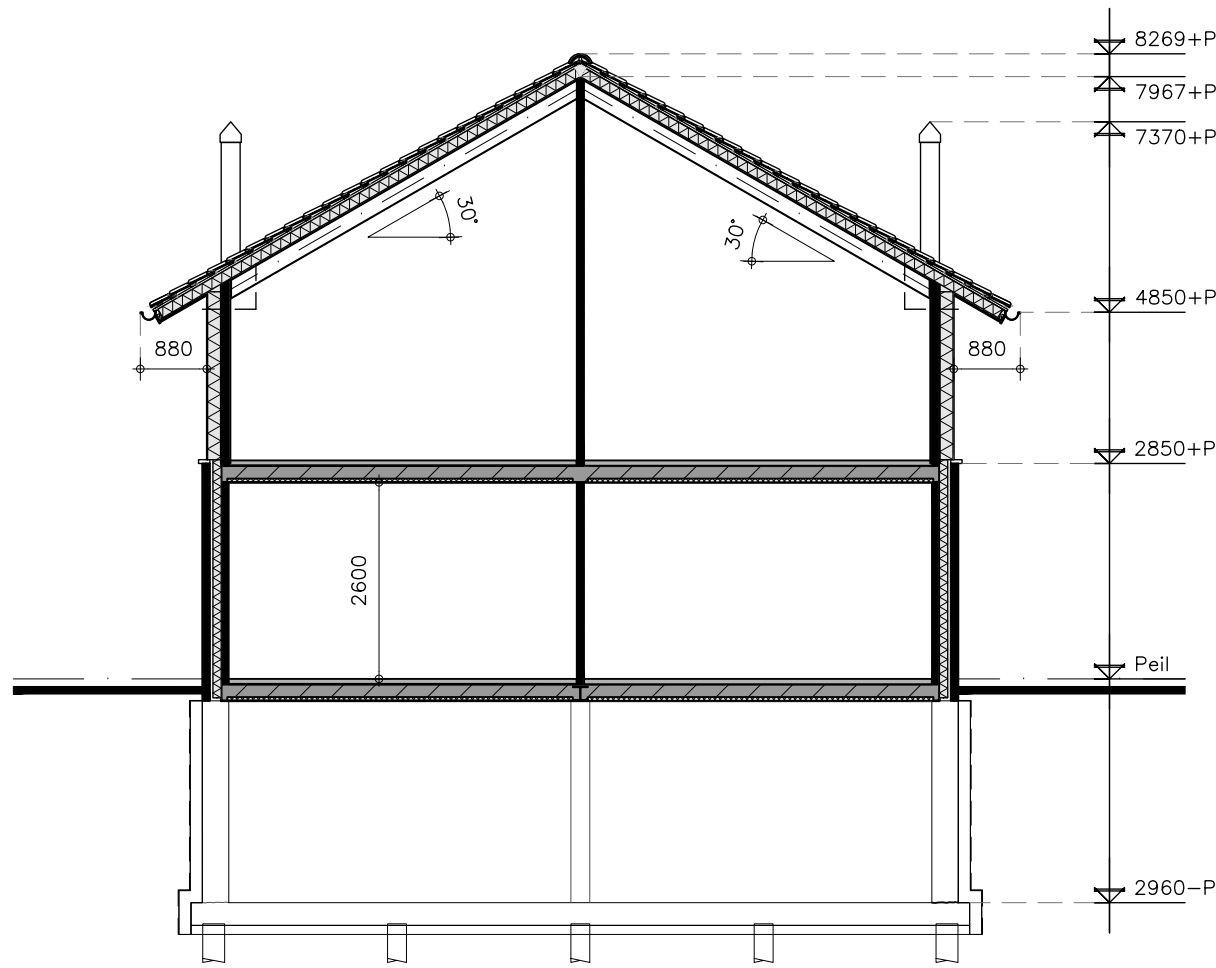


Doorsnede A-A

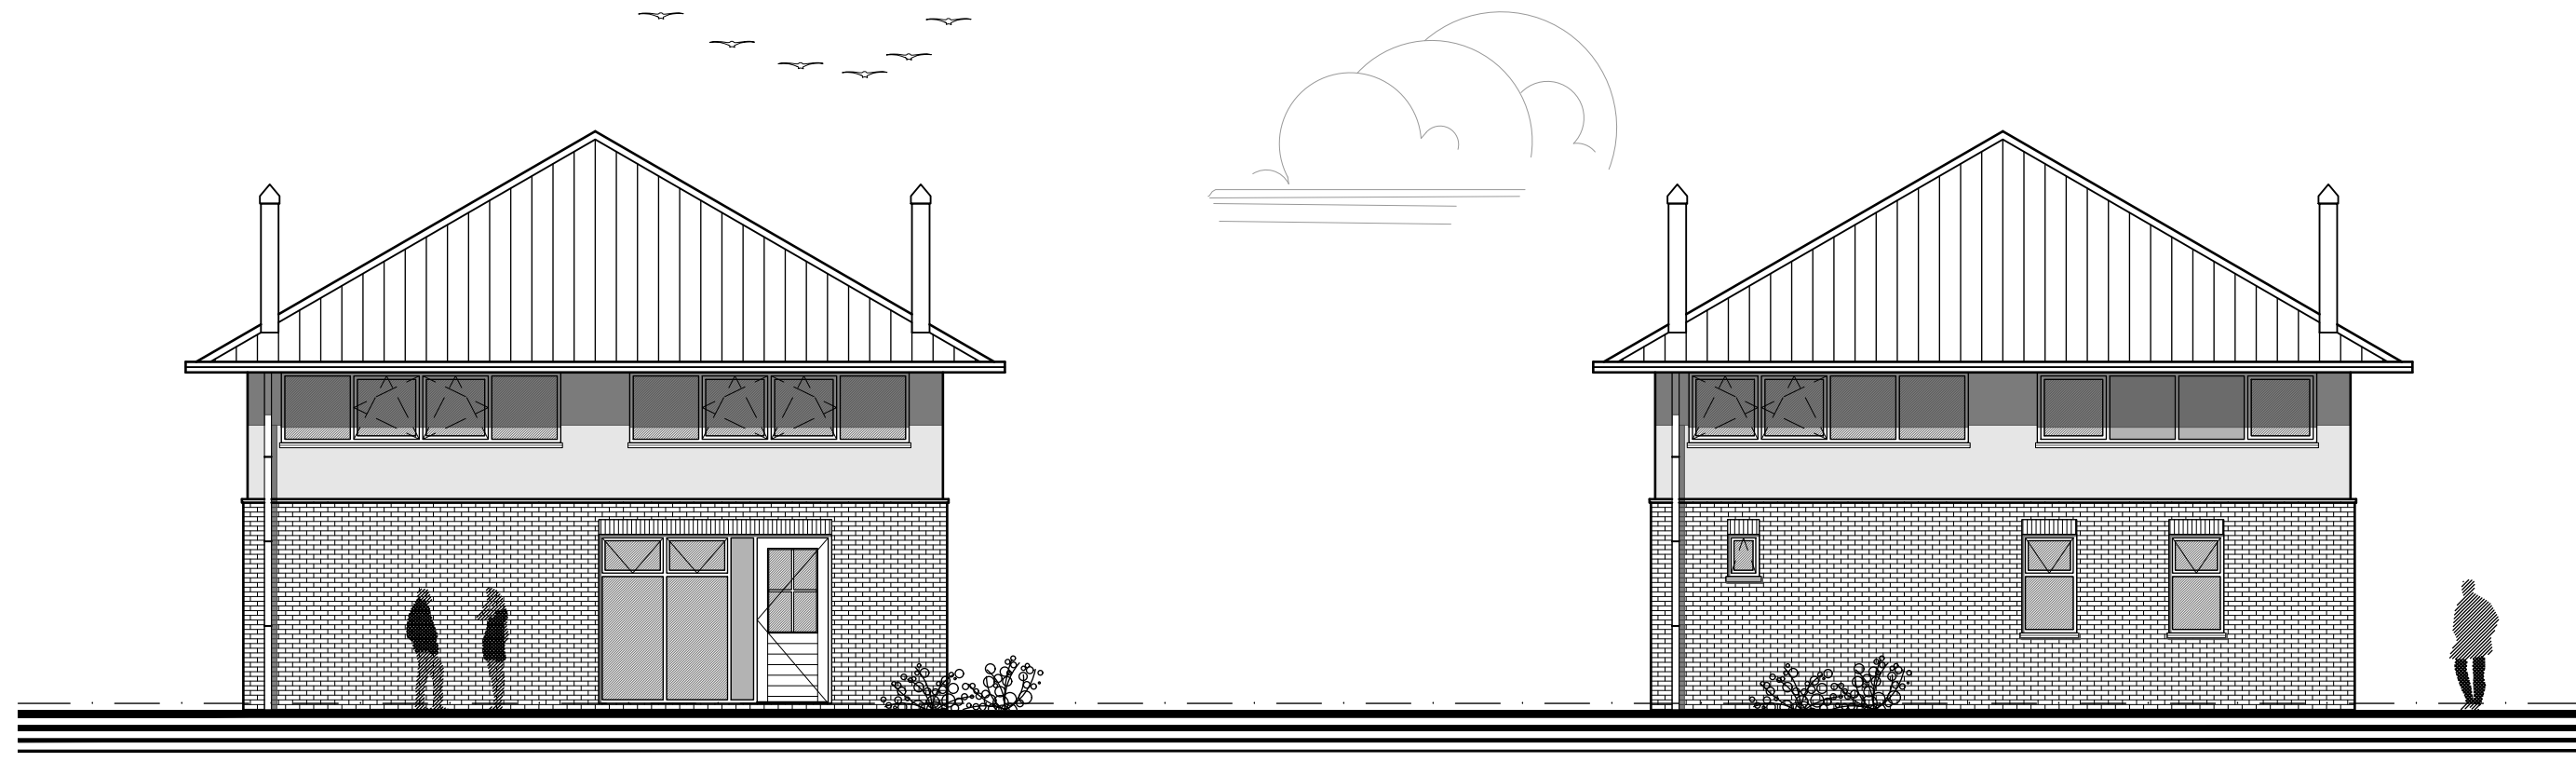

Rechter zijgevel

Achtergevel

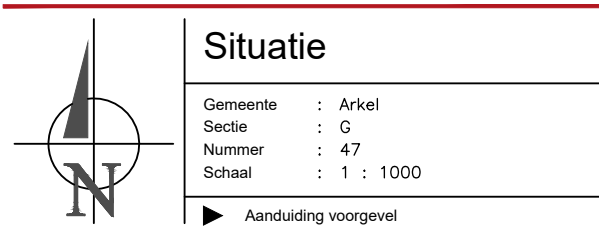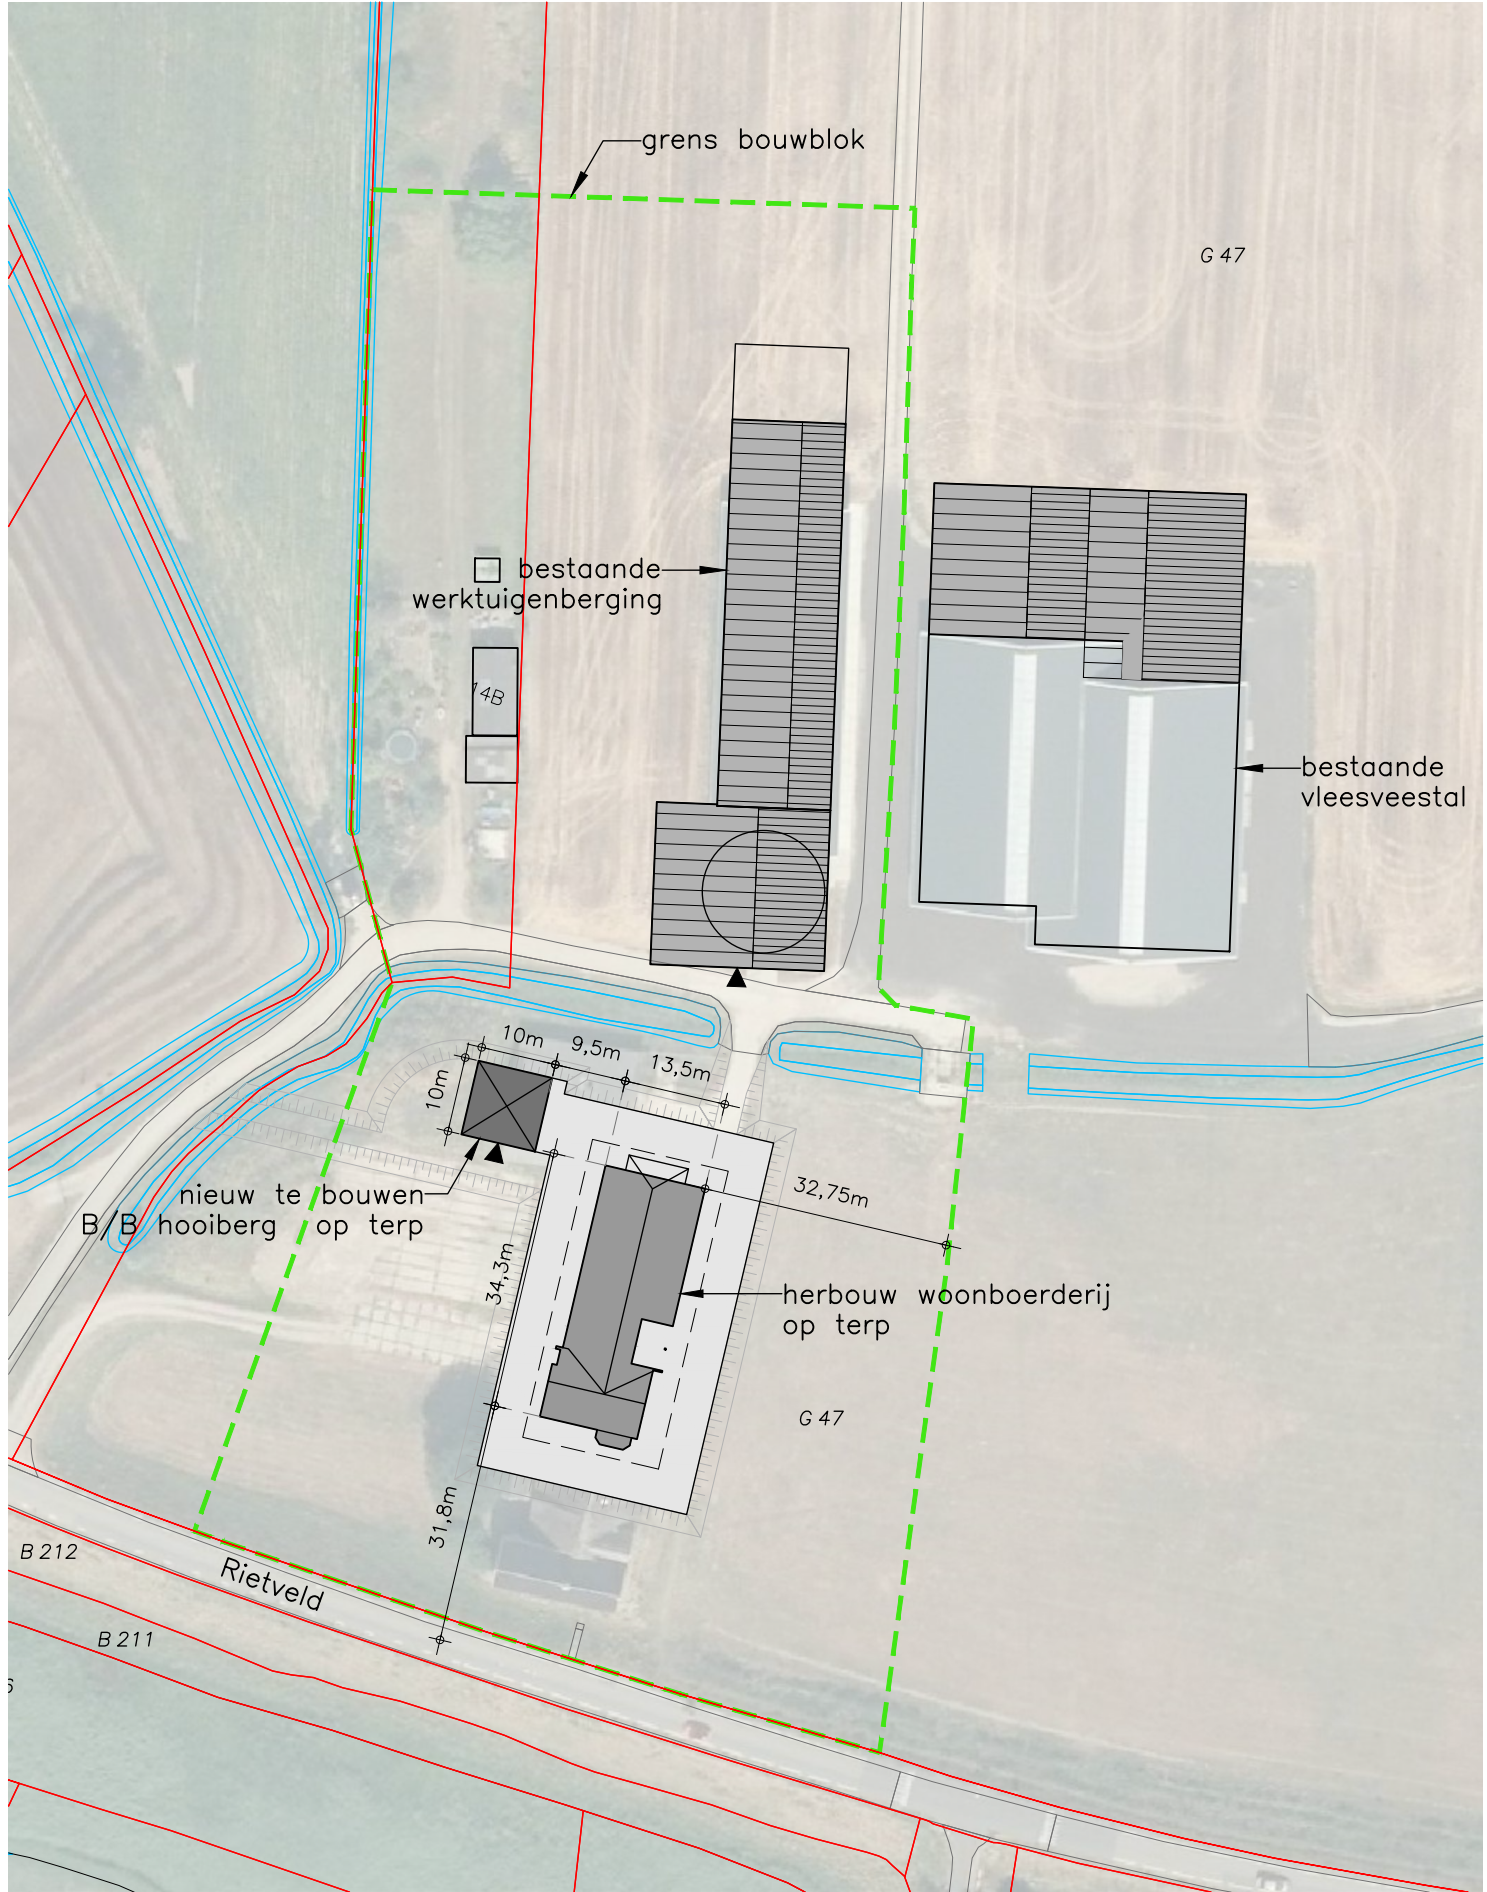

Materialen

Bouwdeel	Materiaal	Kleur	Bouwdeel	Materiaal	Kleur
Gevells tot 2,85m+ vanaf 2,85m+ Deuren Roamkozijnen Ramen	Metselwerk Stucwerk Hout (meranti) Hout (meranti) Hout (meranti)	Rood Gebroken wit Antraciet Antraciet Antraciet	Dorpels Dakbedekking Overstek Goet H.w.o.	Hardsteen Keramische dakpannen w.b.p. Grijs Zinken mastgoet Zink	Grijs Antraciet Wit Grijs Grijs


Bouwbesluitgegevens

Indeling gebouw				Gebouwgegevens	
Omschrijving	Gebruiksfunctie	Gebruiksovervalte	Verblijfsgebied oppervlakte	Oppervlakte	Inhoud
Nieuwbouw bed and breakfast	Bijeenkomstfunctie	138 m²	106 m²	100 m²	596 m³


Brandwerende voorzieningen

Symbol	Omschrijving
rm	rookmelder, conform NEN 2555


Alle maten in het werk controleren

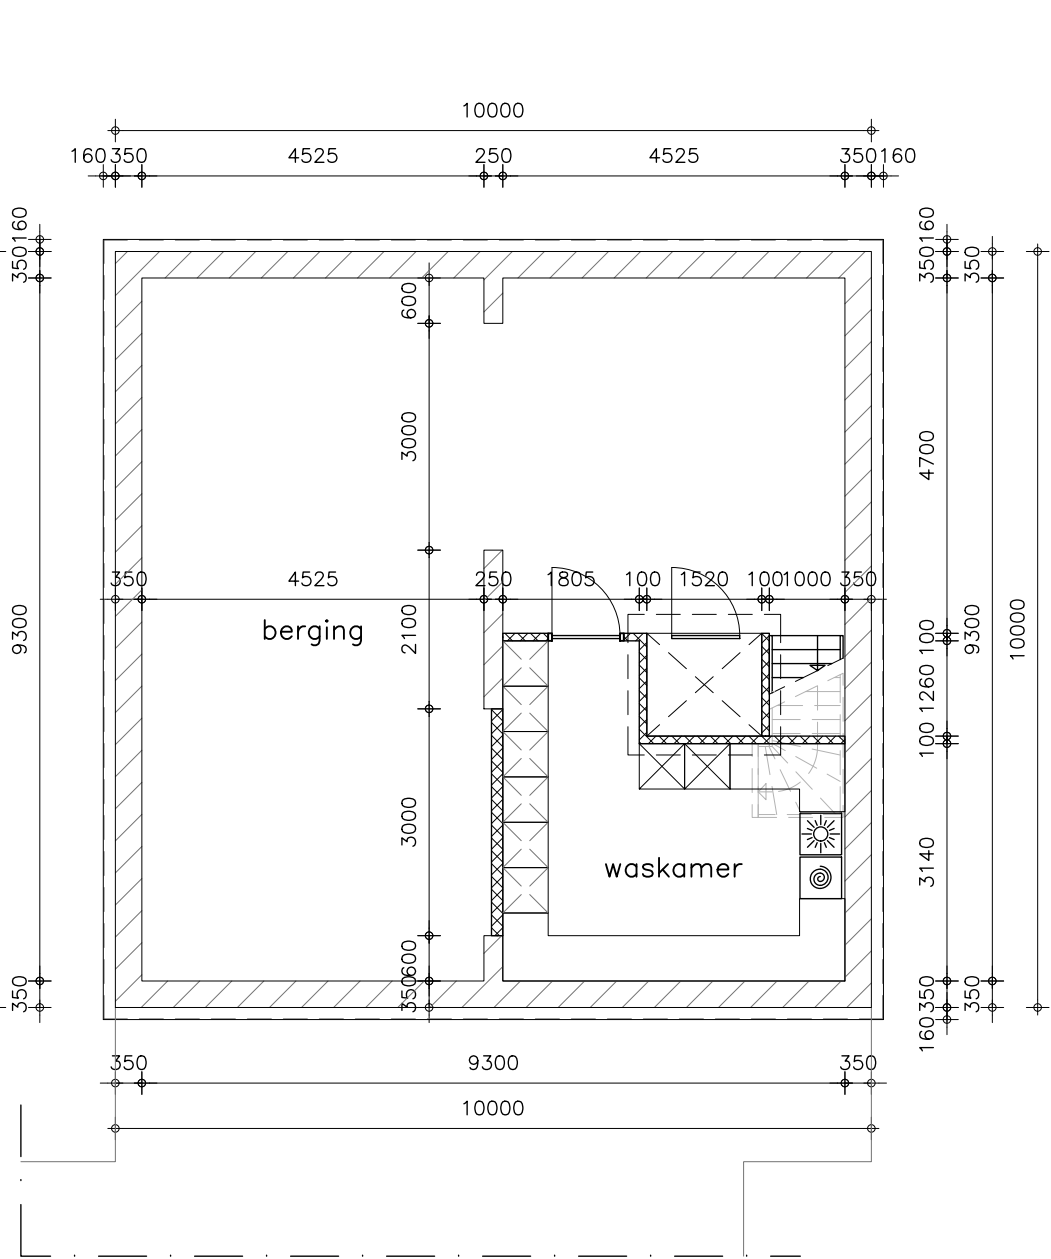

Kelder

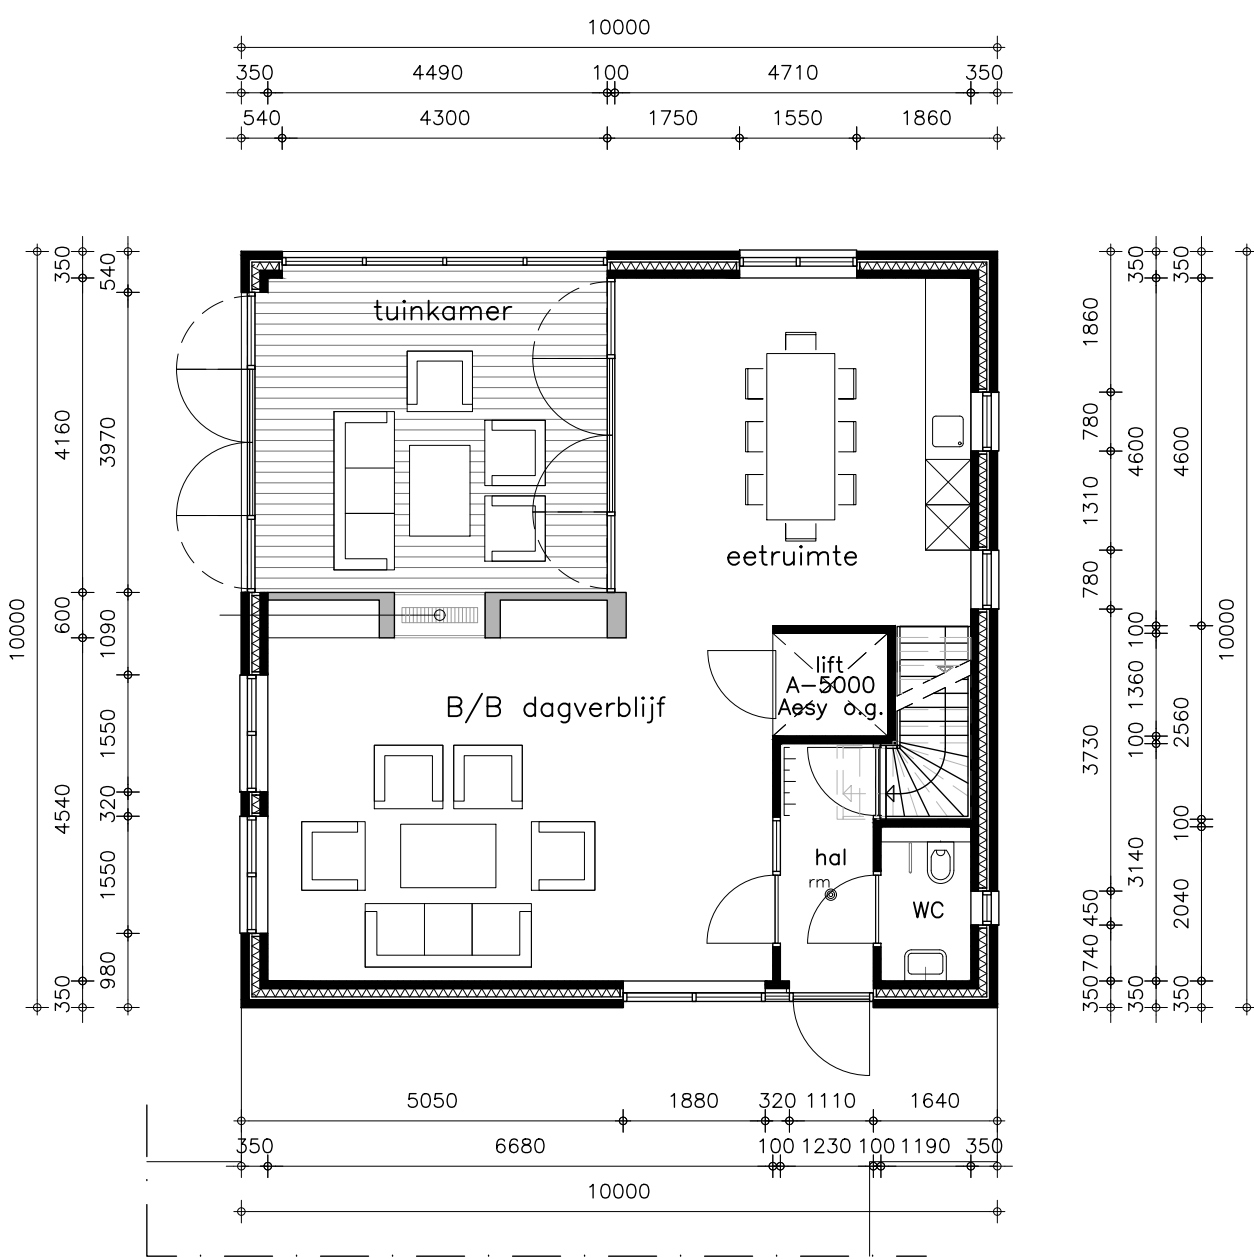

Begane grond

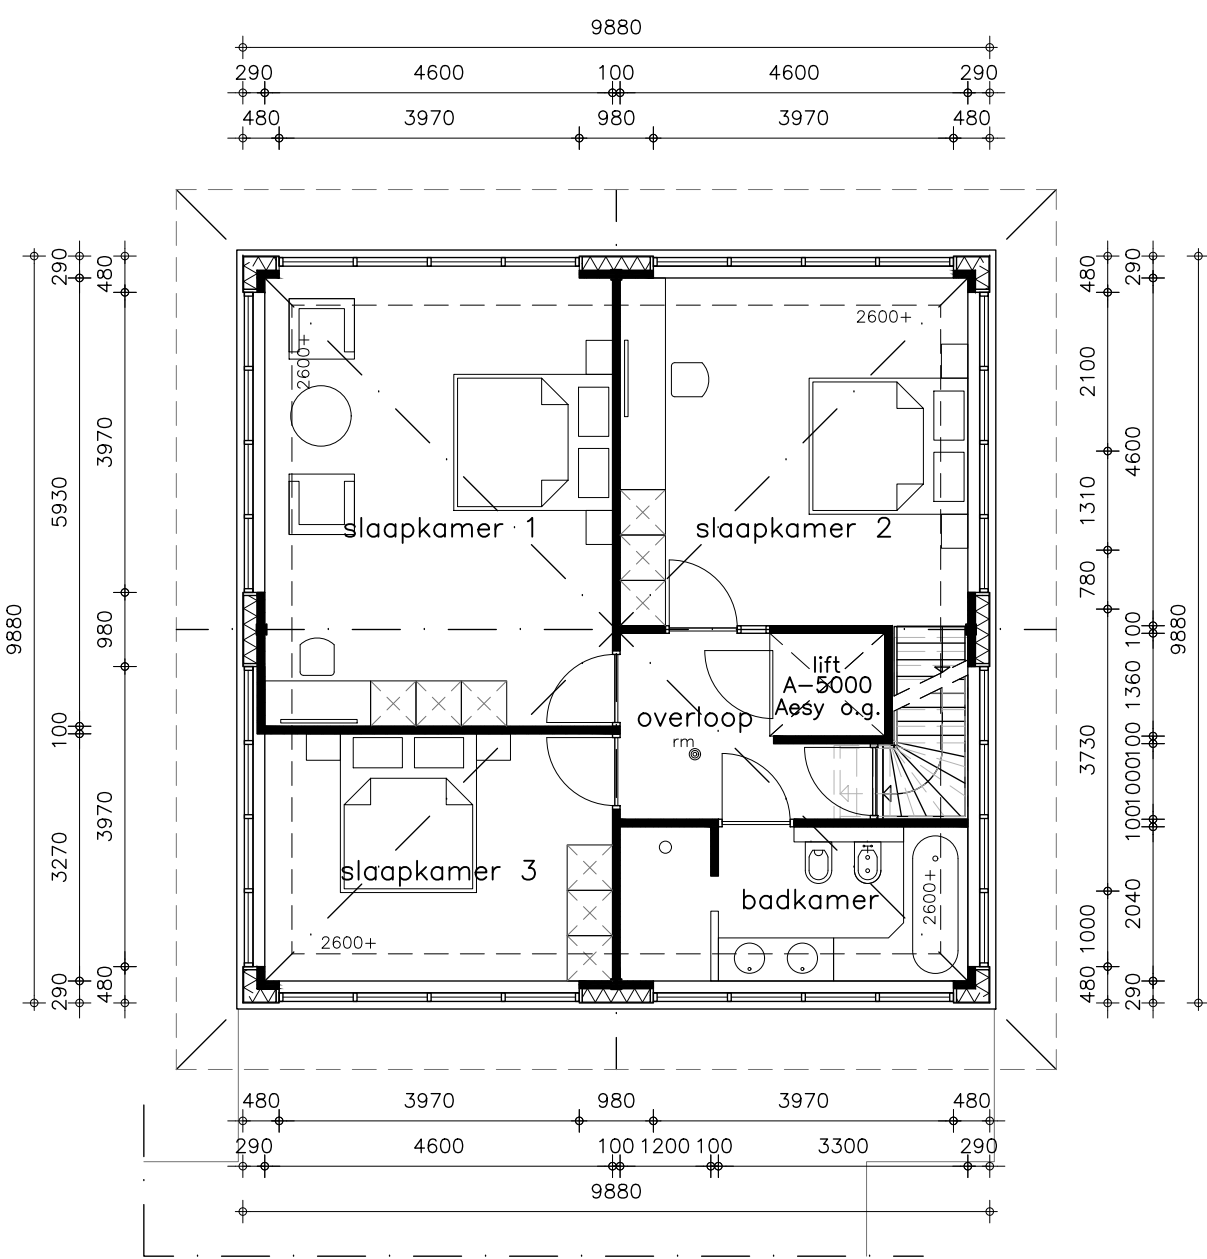

Verdieping

Benaming:

Nieuwbouw bed and breakfast

Omschrijving: activiteit bouwen

Plattegrond, gevelaanzichten, doorsnede en situatie

Opdrachtgever:

Dhr. P.B. Tromp

Rietveld 15

4241 EB Arkel

Telefoon:

Mobiel: 06-20706440

E-mail: inetromp@zonnet.nl

Bouwlocatie:

Rietveld 14

4241 EB Arkel

DLV Advies

Postbus 511

5400 AM Uden

Telefoon:

0413-336800

E-mail: info.bmt@divadvies.nl

Projectleider:

Ing. C. de Ruijter

Telefoon: 06-53169175

E-mail: C.deruijter@divadvies.nl

www.divadvies.nl

Datum:

17-01-2022

FvdA

Wijzigingen:

A

B

C

D

H

Klantnummer:

266528

Weeknummer:

B160296-75

Blad:

V10

DLV

ADVIES

&RESULTAAT