


Inrichting tuin bij nieuw te bouwen woning

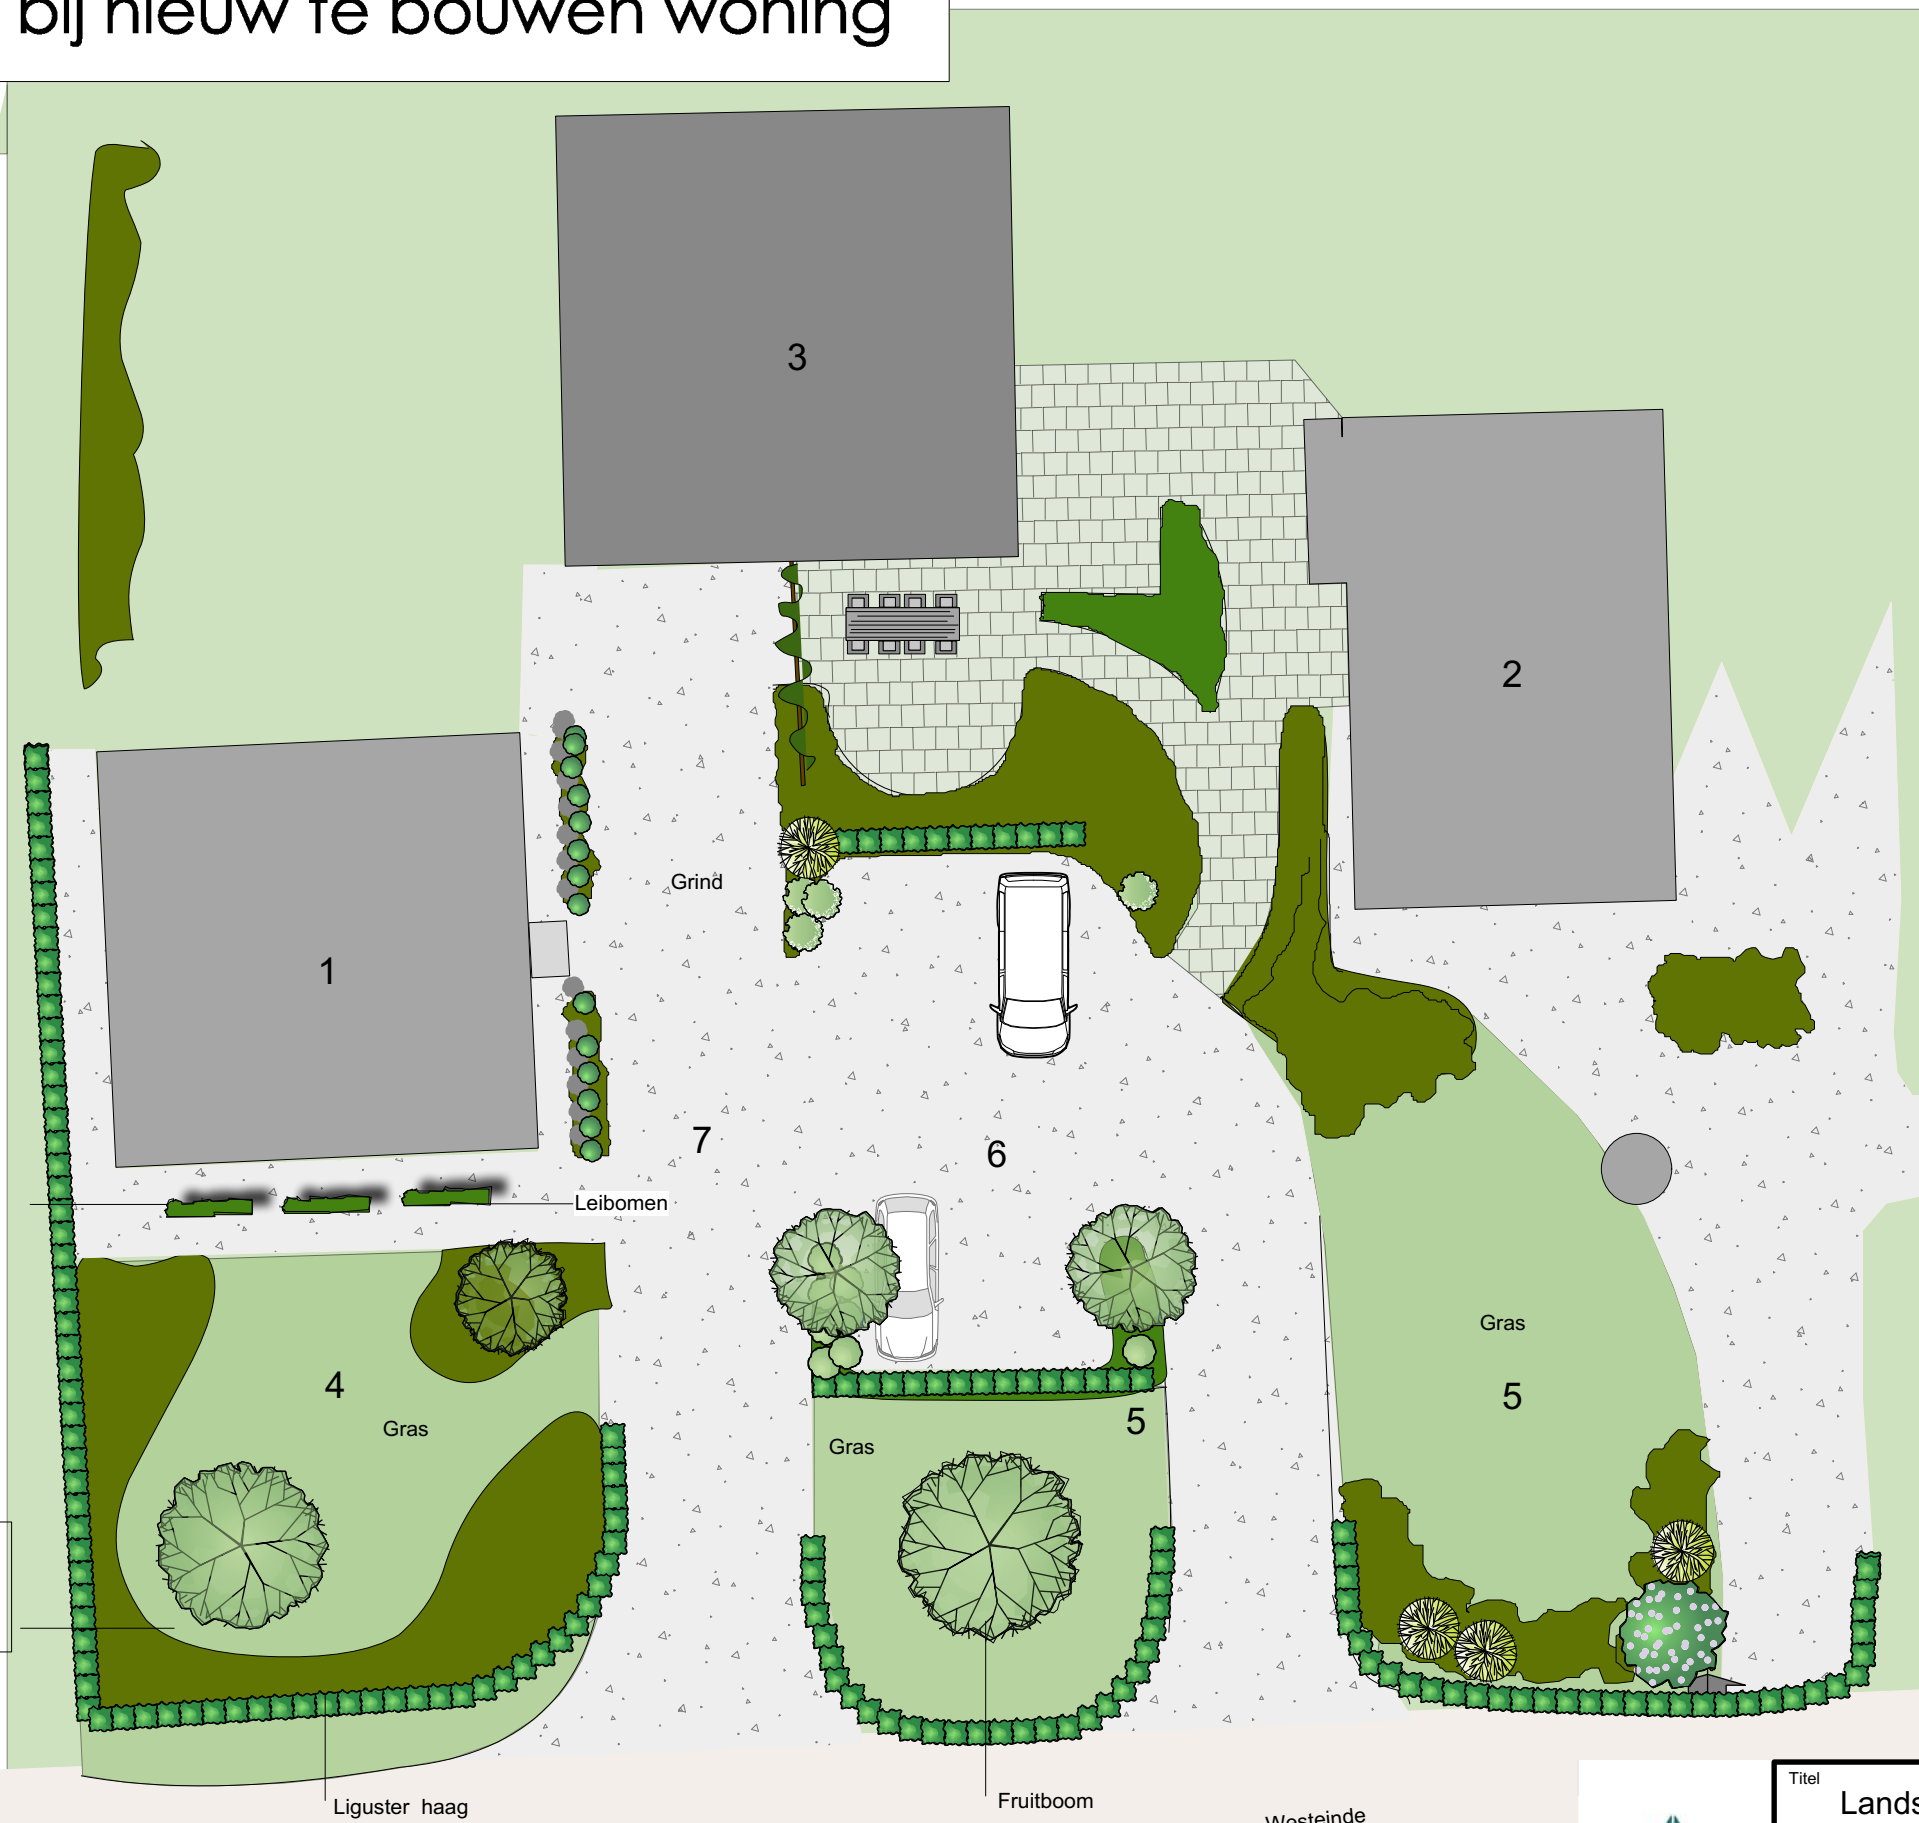

Voortuin met Ligusterhaag, en gazon, fruitboom en een ecologische heesterrand. Met oa Hortensia, Sering, Spirea en kardinaalsmuts



- 1 Nieuwe woning
- 2 Bestaande woning
- 3 Loods
- 4 Nieuwe tuin
- 5 Bestaande tuin
- 6 Bestaande parkeerplaats
- 7 Verharding



Titel Landschappelijke inpassing nieuwe woning		
Tekening nummer 2 schaal 1:100 A3	Getekend door Jans bos	Datum 11-1- 2018
Fam Ruitenbergh - Westeinde 22 - Wijngaarden		

Beplanting bij nieuw te bouwen woning



Plantenlijst aantal	
Botanische naam	Aantal
Abelia x grandiflora 'Minduo 1' USPP 24445	16
Acer rubrum	4
Aronia melanocarpa 'UCONNAM165'	28
Berberis thunbergii 'Concorde'	10
Clethra alnifolia 'Caleb' USPP 21589	22
Cornus sanguinea 'Midwinter Fire'	12
Euonymus americanus	2
Euonymus europaeus	3
Hedge 01	80
Hydrangea quercifolia 'Pee Wee'	52
Latin Name	34
Malus x domestica 'Granny Smith'	3
Spiraea x vanhouttei	6
Symphoricarpos x doorenbosii 'Ariso' P.P.# 14536	30
Syringa vulgaris	1
Tilia tomentosa	6
Weigela florida 'Verweig' USPP 16824	32



Titel Landschappelijke inpassing nieuwe woning		
Tekening nummer 2 schaal 1:100 A3	Getekend door Jans bos	Datum 11-1- 2018
Fam Ruitenbergt - Westeinde 22 - Wijngaarden		

Beplantingsadvies

Tuin bij nieuwe woning

Fam. Ruitenbergh
Westeinde 22
3366 BM Wijngaarden

Bij de beplanting is erop gelet dat het streekeigen en ecologische functie heeft vanwege de historie en de uitstraling van het landschappelijk gebied.

De zichtlijnen naar het achterliggend landschap zijn waar mogelijk vrij gehouden.

De voortuin is zoals de bestaande tuin omgeven door een ligusterhaag.

De ronde vorm in de voortuin bij de nieuwe woning komt overeen met de bestaande tuin en vormt zo een geheel.

Voor de erker komen leibomen de Linde (*Tilia cordata*).

De grote boom in de voortuin is een Appelboom. Eronder komen heesters zoals Spirea, kardinaalsmuts, weigela, vlinderstruiken, meelbes en sneeuwbes.

De parkeerplaats is behouden gebleven, maar het stuk grond tussen de parkeerplaats en de openbare weg krijgt een grote solitaire appelboom. De kleine geënte boompjes worden vervangen door Esdoorns.

