


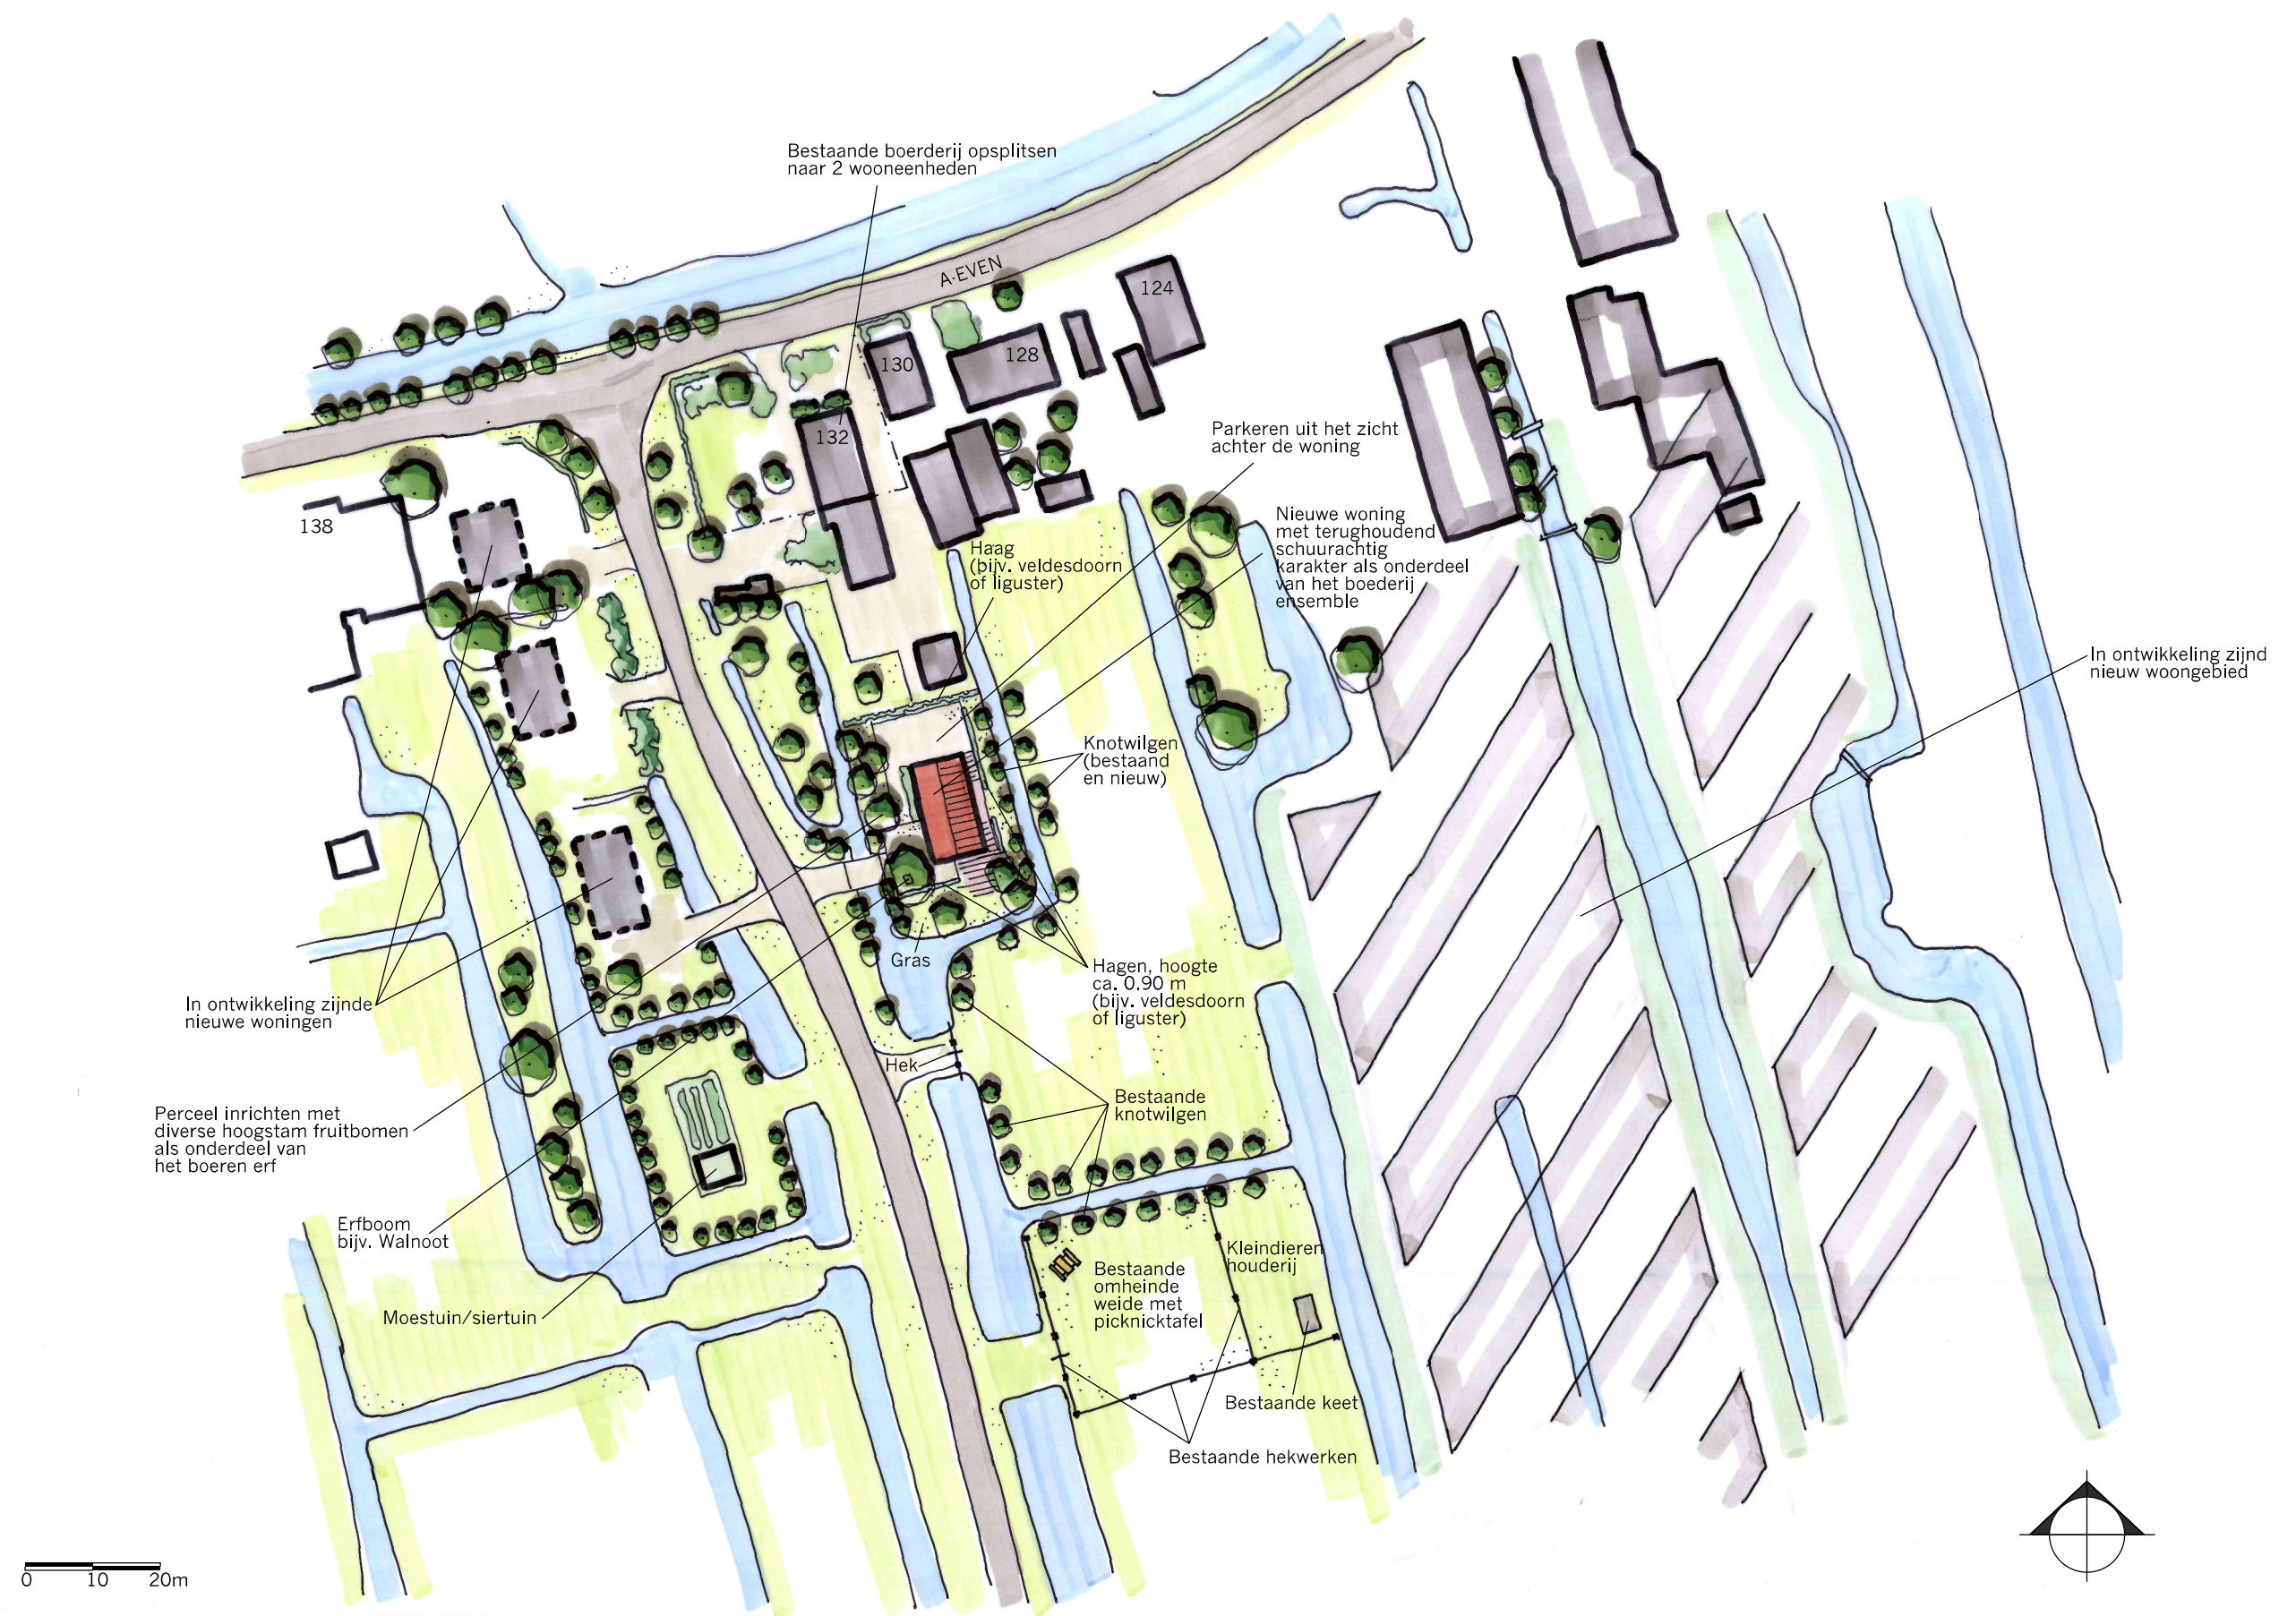

LANDSCHAPPELIJKE INPASSING VAN NIEUWE WONING A 132 TE OTTOLAND

© LAGENDIJK TUIN- EN LANDSCHAPSARCHITECTEN - 1 DECEMBER 2017 - IN OPDRACHT VAN V/D HEUVEL ONTWIKKELING EN BEHEER BV
www.lagendijkTLarchitecten.nl - Bergambacht - tel 0182 - 357077