


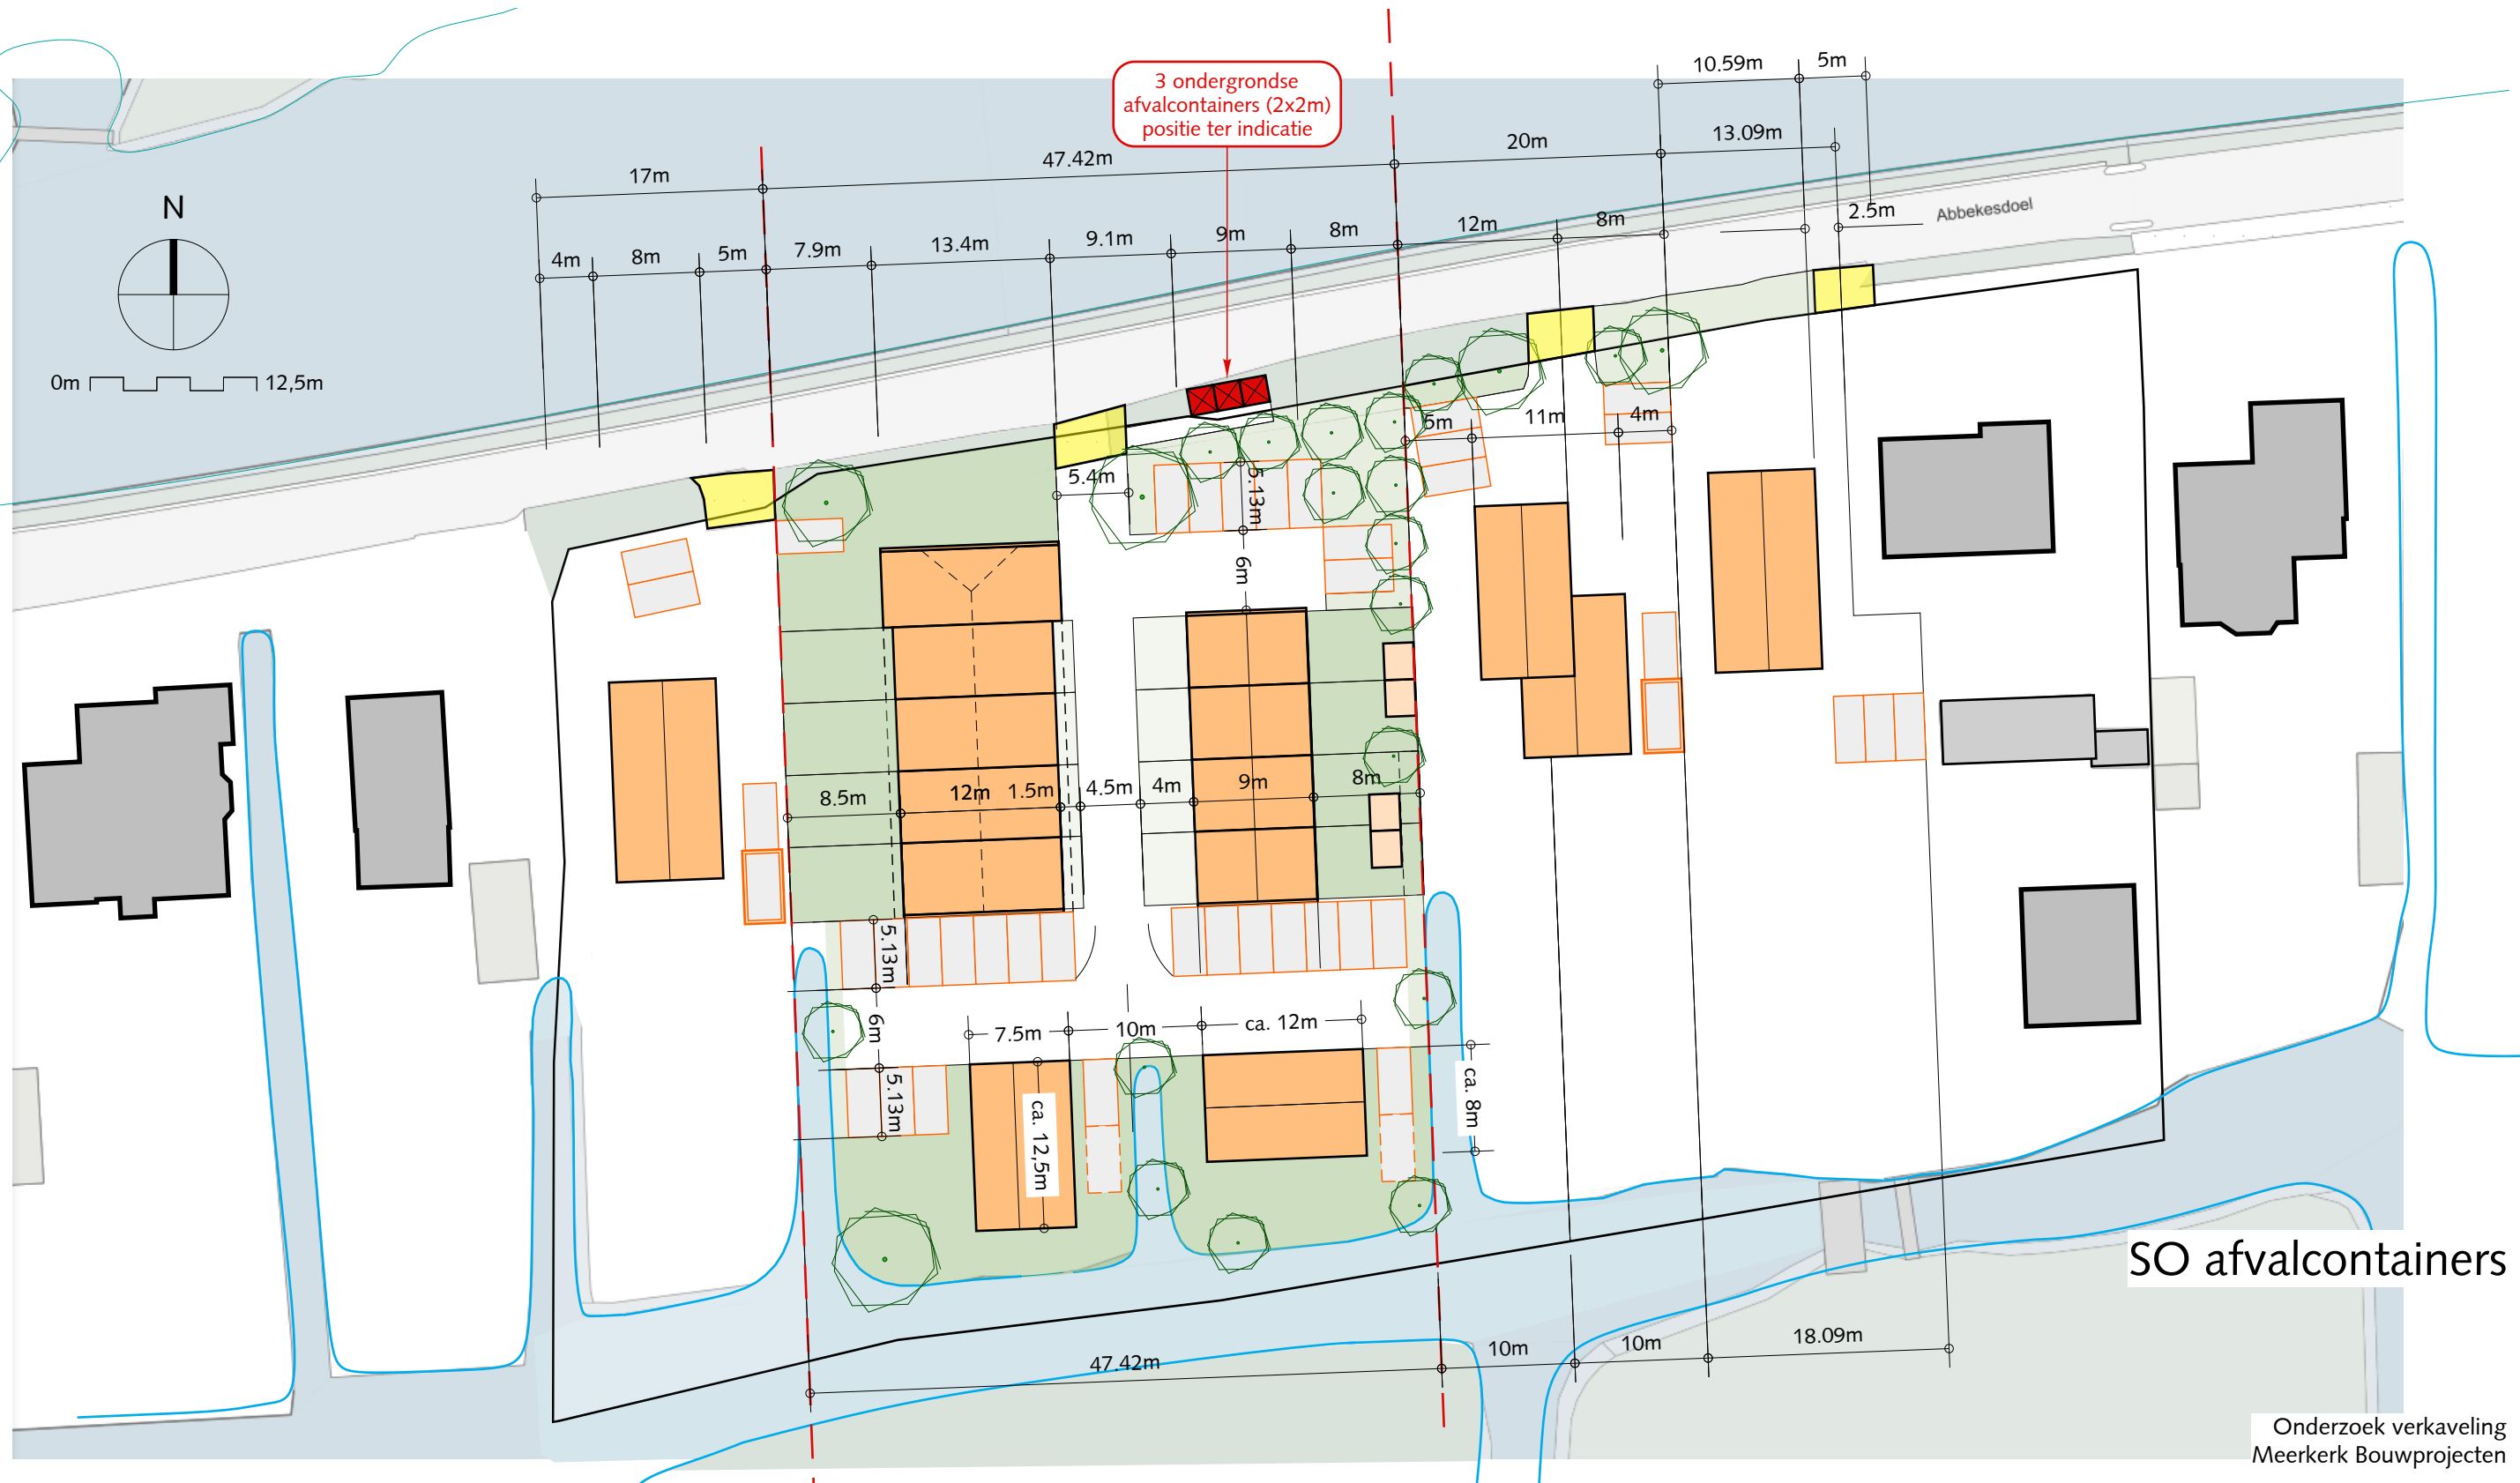

Situatie 1:500

adres: Abbekesdoel 7a & 8
kadastrale gemeente Bleskensgraaf, sectie E, perceel 605, 606, 958, 971 & 972

Indicatieve positie ondergrondse afvalcontainers



schaal: 1: 500
tekeningnr.: 1532 SO-03
datum: 24 januari 2023