Middelweg te Nieuw-Lekkerland

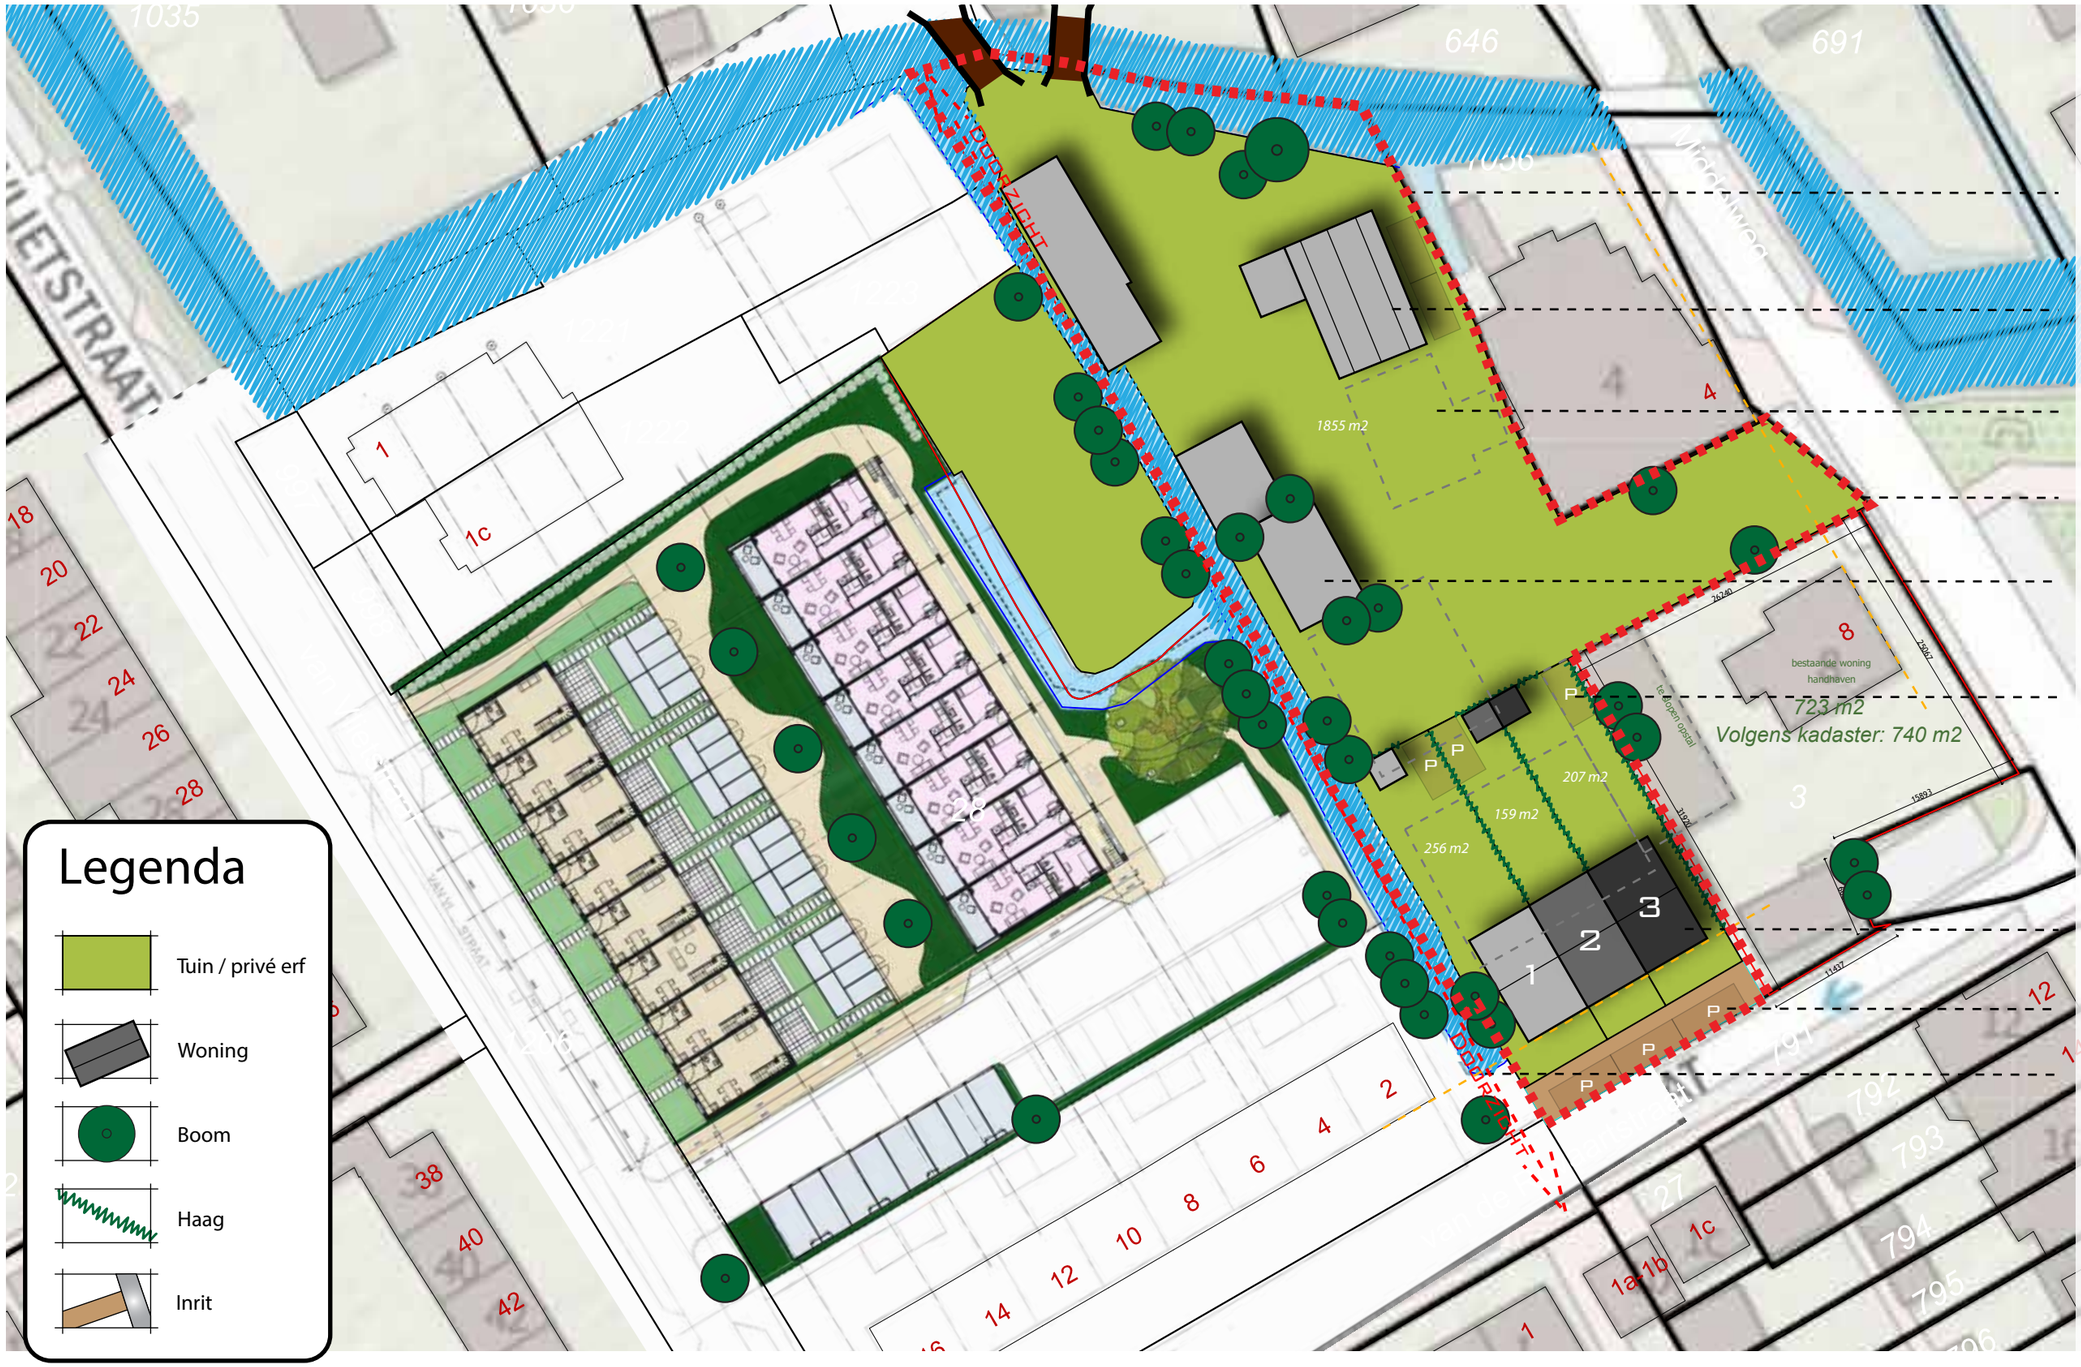

VARIANT D

3 WONINGEN

PROJECTGEBIED

BESTAANDE BEDRIJFSWONING OMZETTEN NAAR BURGERWONING

DIVERSE BESTAANDE BEDRIJFSOPSTALLEN TE SLOPEN
AFNAME VERHARD OPPERVLAK CA. 606 M2

BESTAANDE UITRIT HANDHAVEN, OOK I.V.M. RECHT VAN OVERPAD

HANDHAVEN OPSTALLEN ALS BIJGEBOUWEN BIJ BURGERWONING CA. 193 M2

PARKEERPLAATSEN OP EIGEN GROND

ORIËNTATIE NIEUWE BEBOUWING GEBASEERD OP OMLIGGENDE VERKAVELINGSSTRUCTUUR
ROOILIJN DOORZETTEN

PARKEERPLAATSEN OPENBAAR

DOORZICHT GEBASEERD OP HISTORISCHE WATERGANG EN VERKAVELING

Datum: 07-02-2022

N

0 5 10 15 20 25
meter

DEN DUNNEN
Project Ontwikkeling BV