


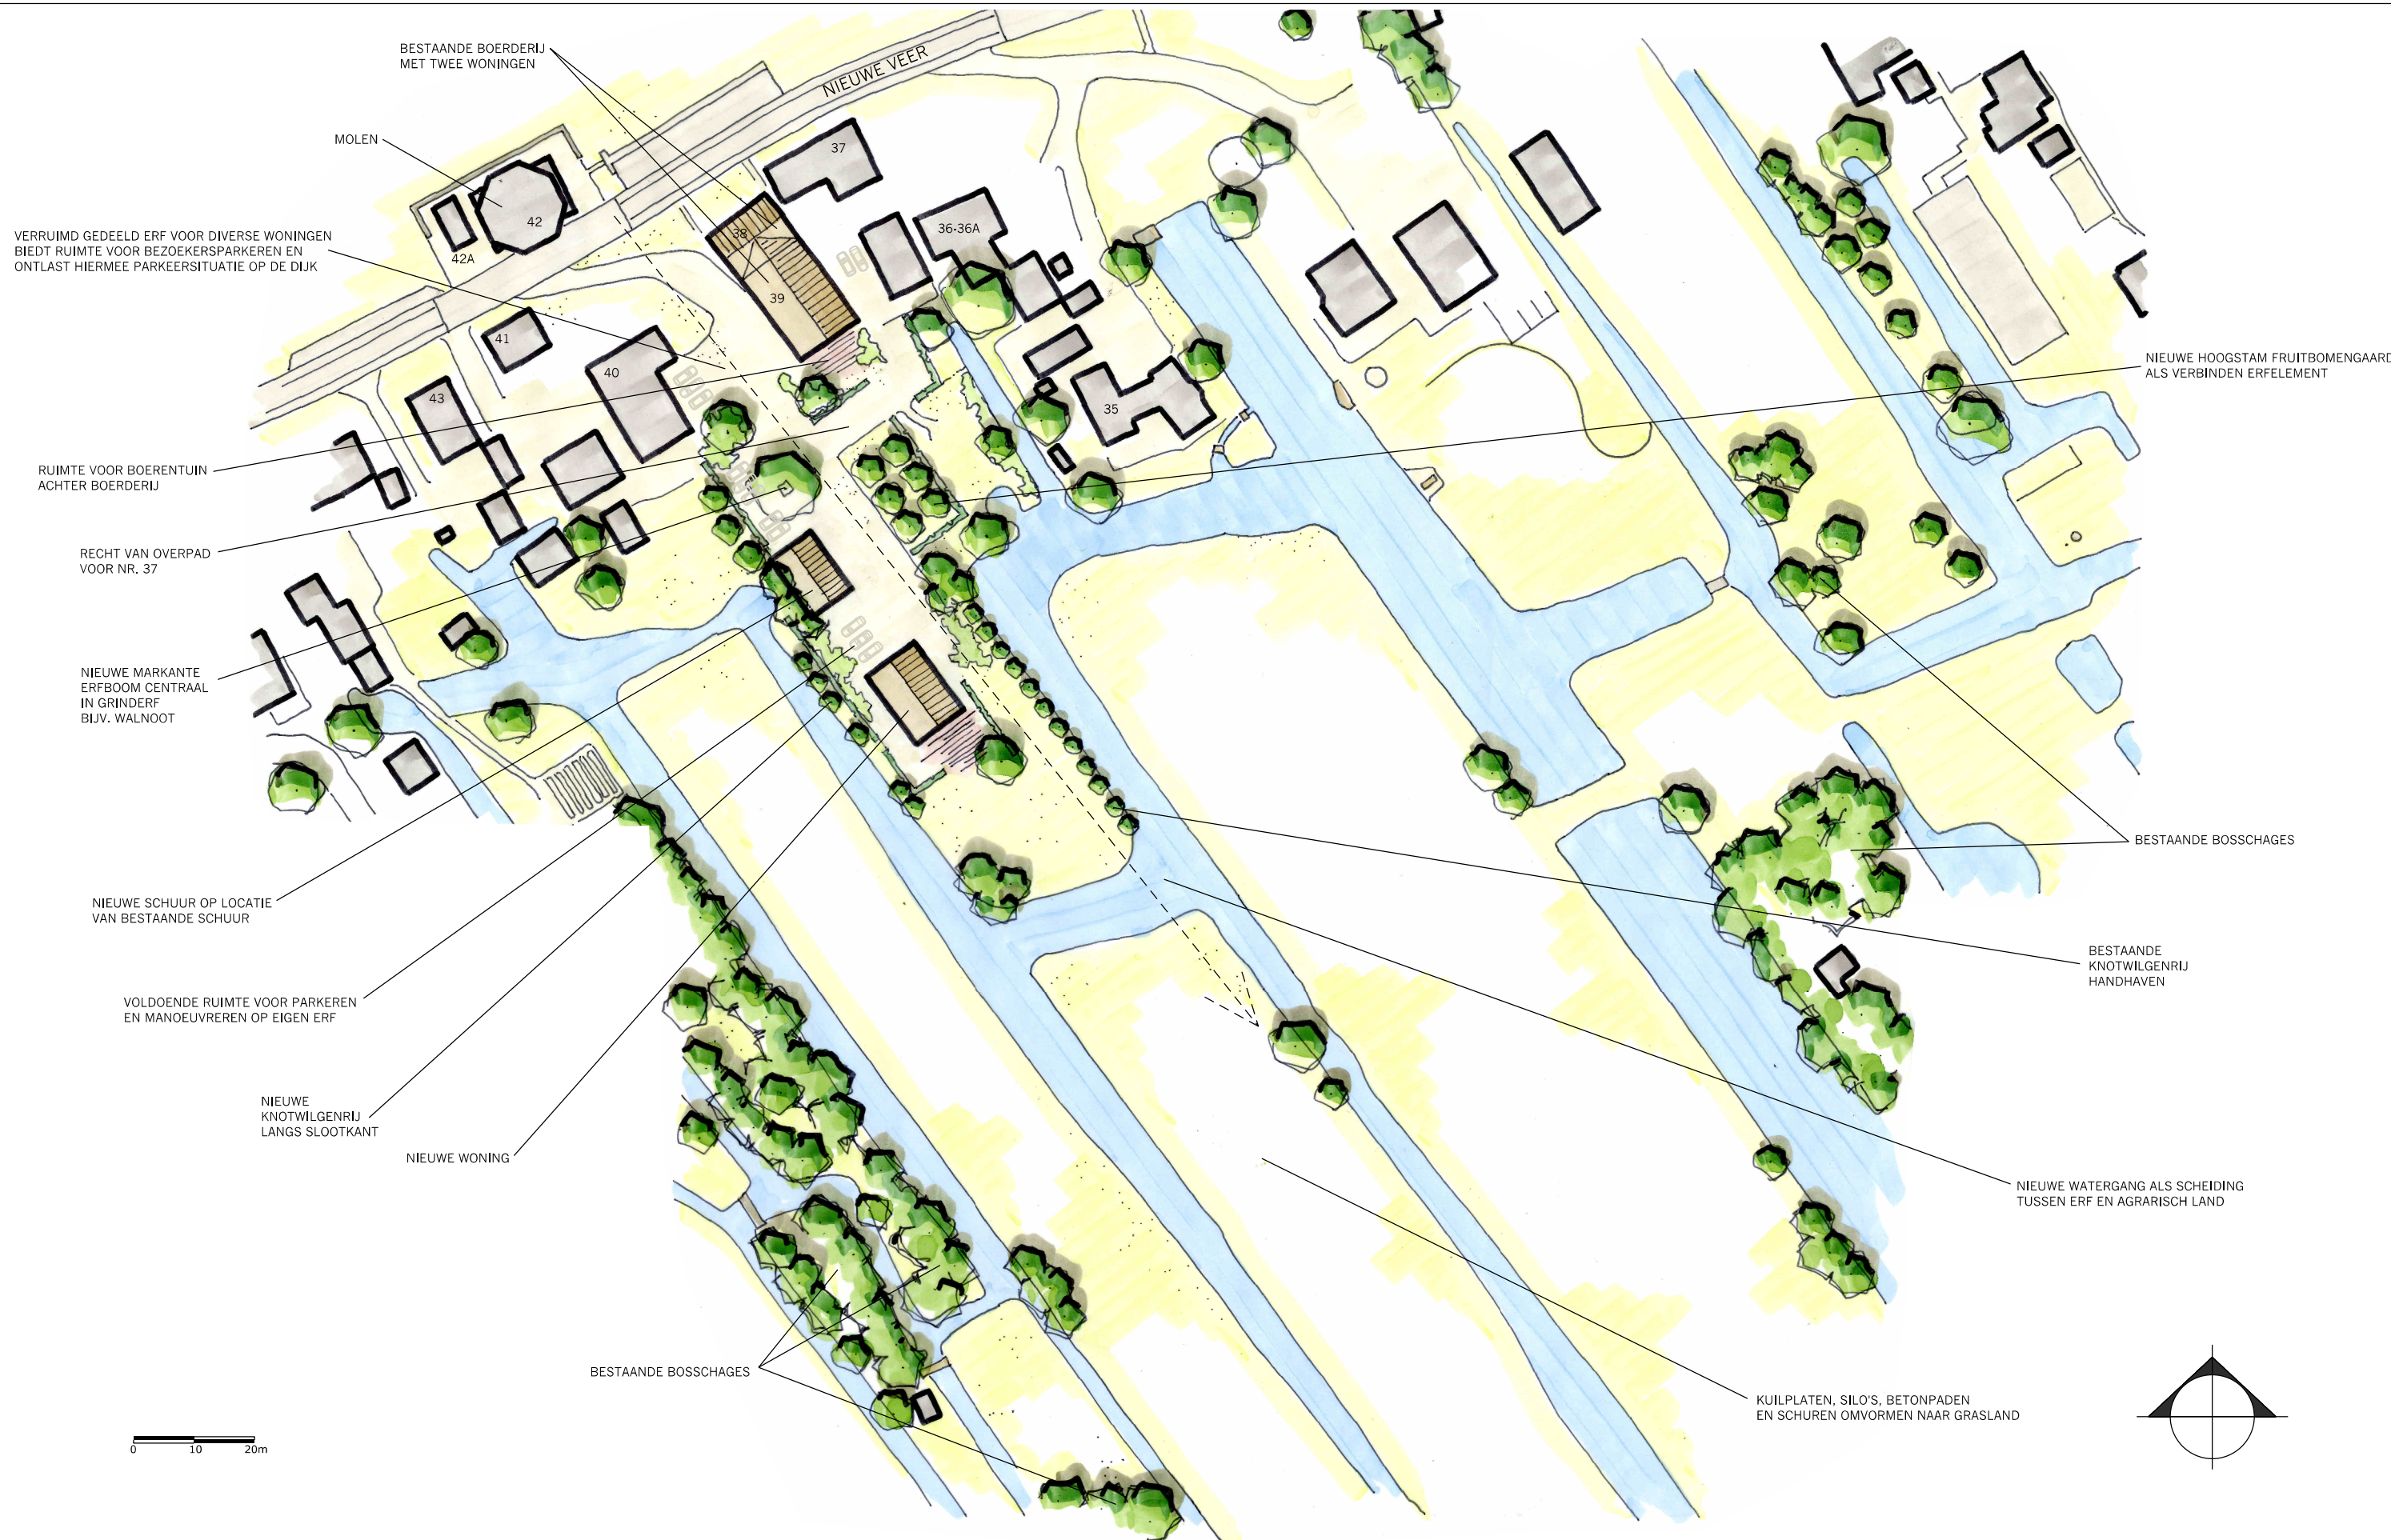

INRICHTINGSSCHETS - NIEUWE VEER 39 - STREEFKERK

© LAGENDIJK TUIN- EN LANDSCHAPSARCHITECTEN · 9 DECEMBER 2021 · IN OPDRACHT VAN: V/D HEUVEL ONTWIKKELING EN BEHEER B.V.
www.lagendijkTLarchitecten.nl · Bergambacht · tel 0182 - 357077