


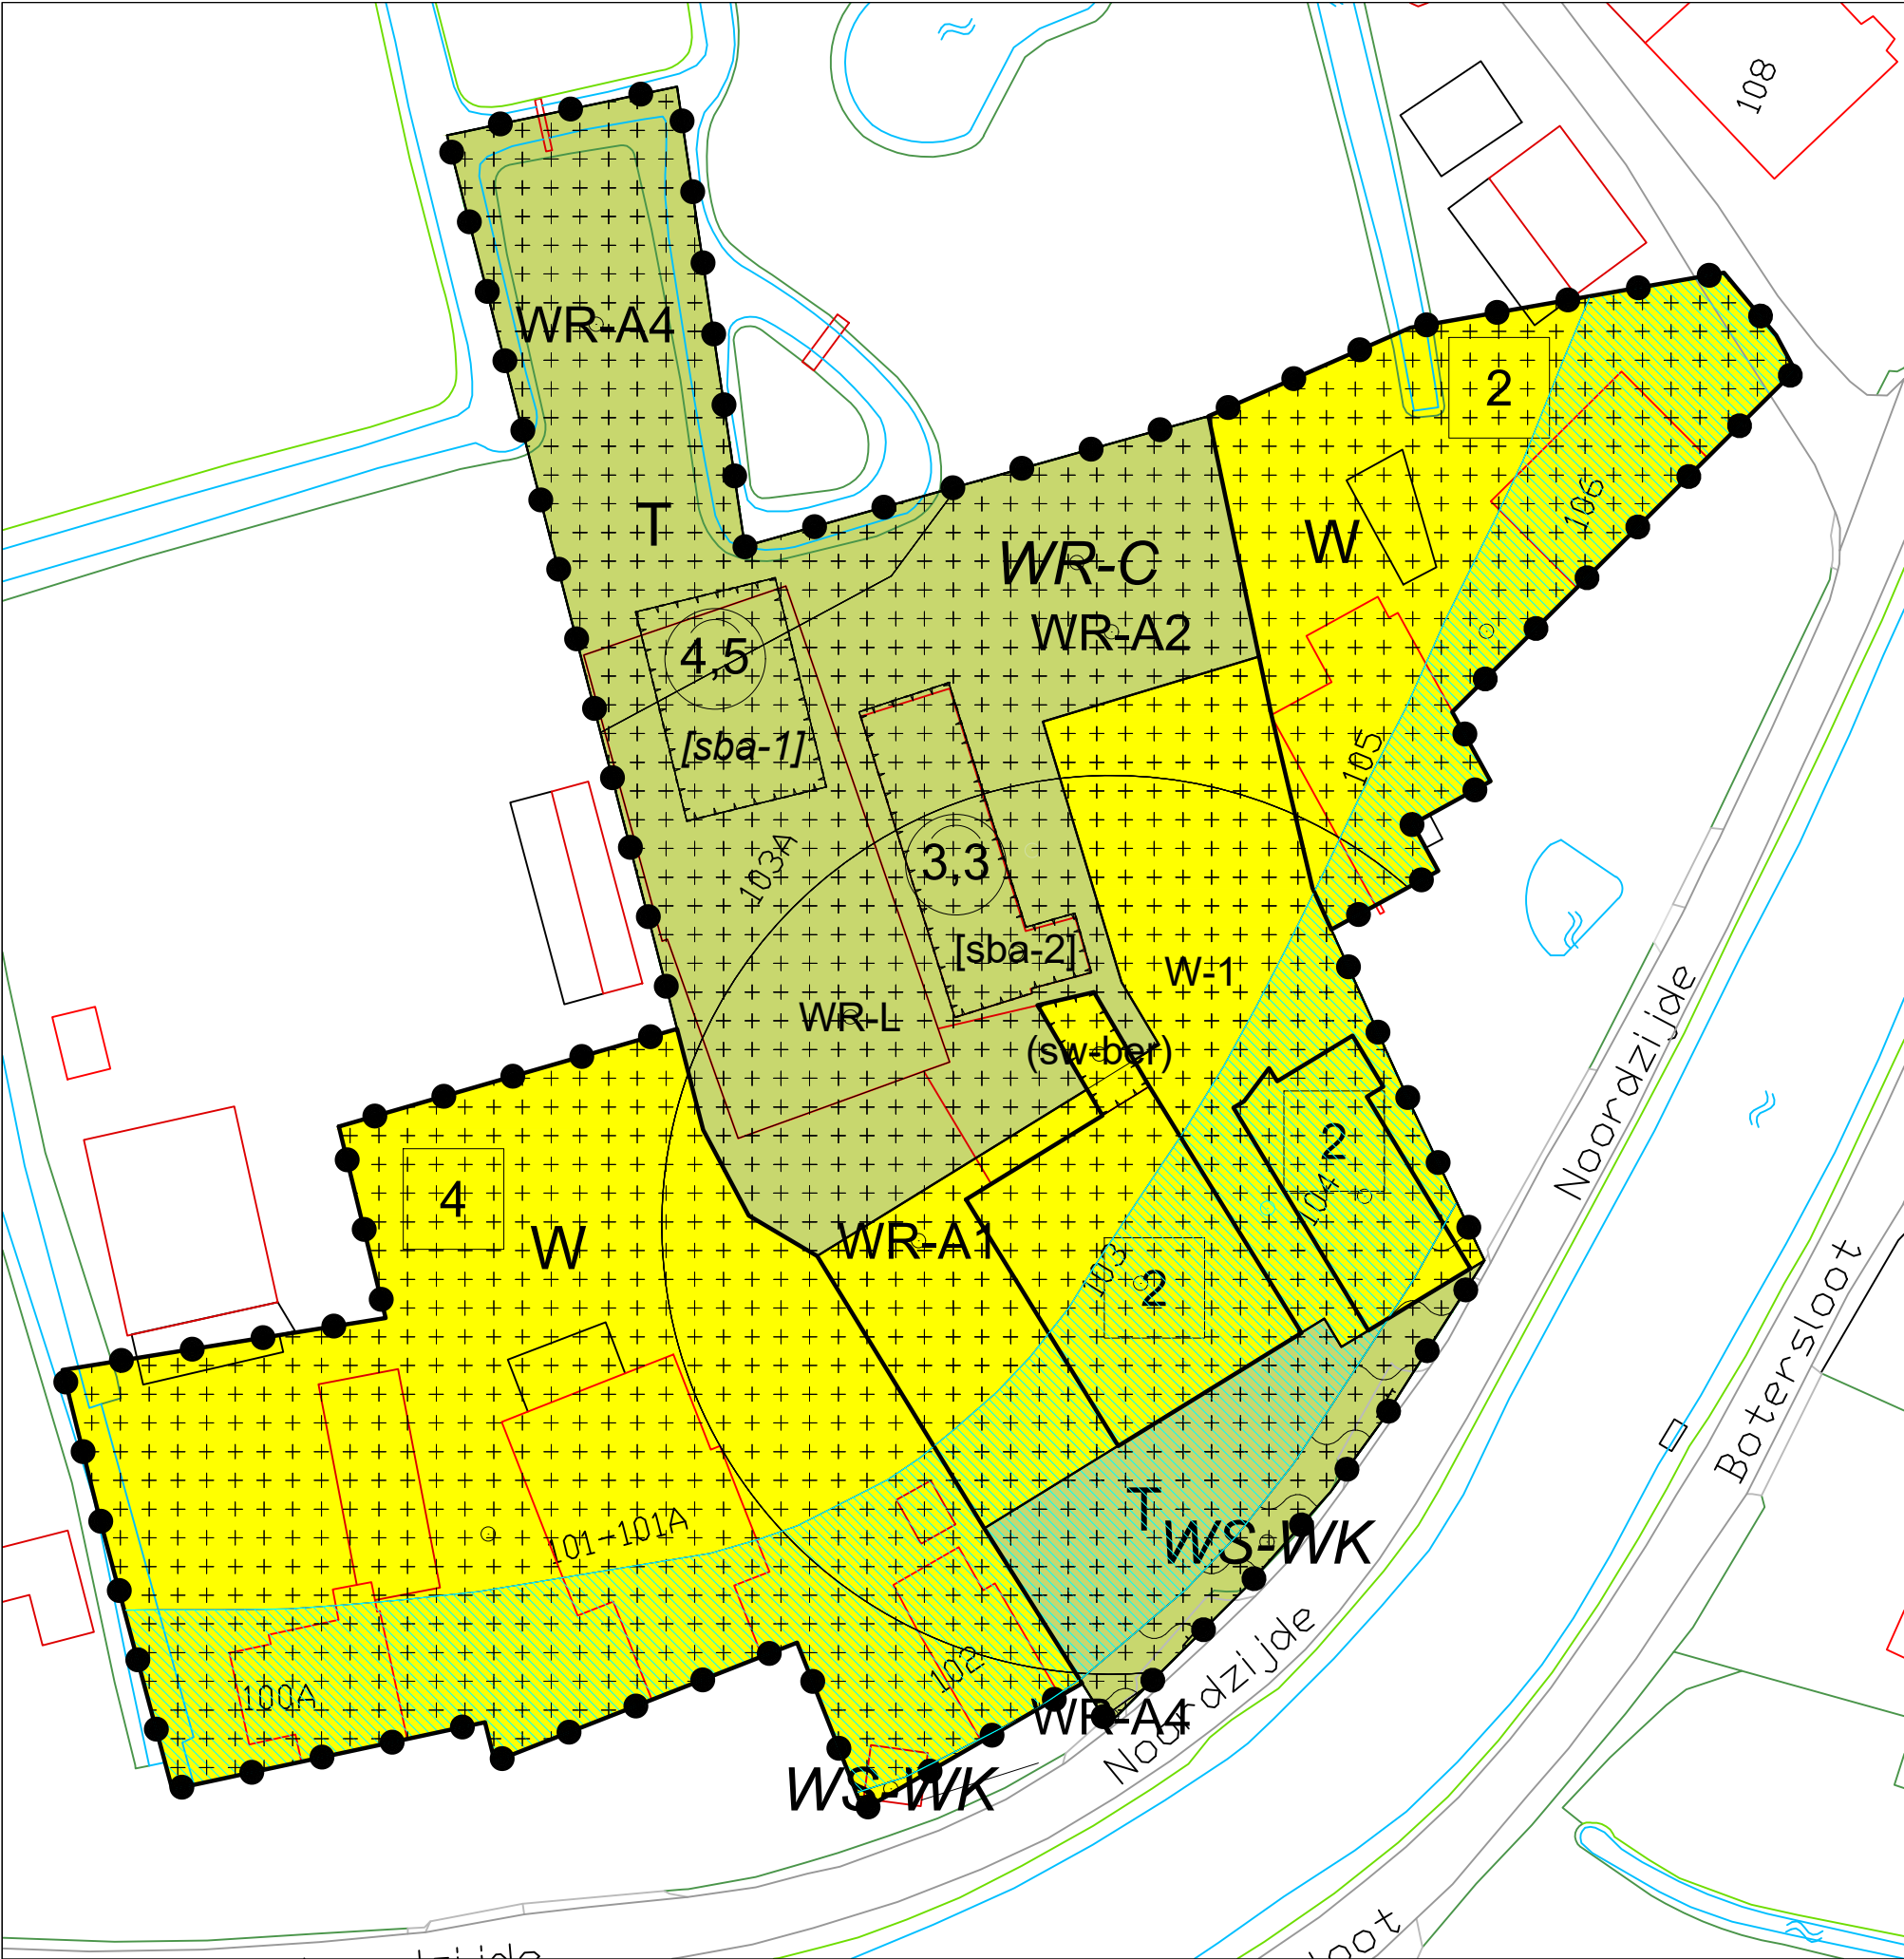

Plangebied

Noordeloos, Noordzijde 103-104

Enkelbestemmingen

T

Tuin

W

Wonen

W-1

Wonen - 1

Dubbelbestemmingen

WR-A1

Waarde - Archeologie - 1

WR-A2

Waarde - Archeologie - 2

WR-A3

Waarde - Archeologie - 4

WR-C

Waarde - Cultuurhistorie

WR-L

Waarde - Landschap

WS-WK

Waterstaat - Waterkering

Gebiedsaanduidingen

vrijwaringszone - dijk - 1

Functieaanduidingen

(sw-ber)

specifieke vorm van wonen - berging

Bouwvlakken

bouwvlak

Bouwaanduidingen

[sba-1]

specifieke bouwaanduiding - 1

[sba-2]

specifieke bouwaanduiding - 2

Maatvoeringen

4

maximum aantal wooneenheden

4,5

maximum goothoogte (m)

"Noordeloos, Noordzijde 103-104"

NL.IMRO.1978.BPnoordzijde103NDL-VG01

Schaal: 1:500

Getek: TV

Status: Vastgesteld

Datum: 22-06-2021