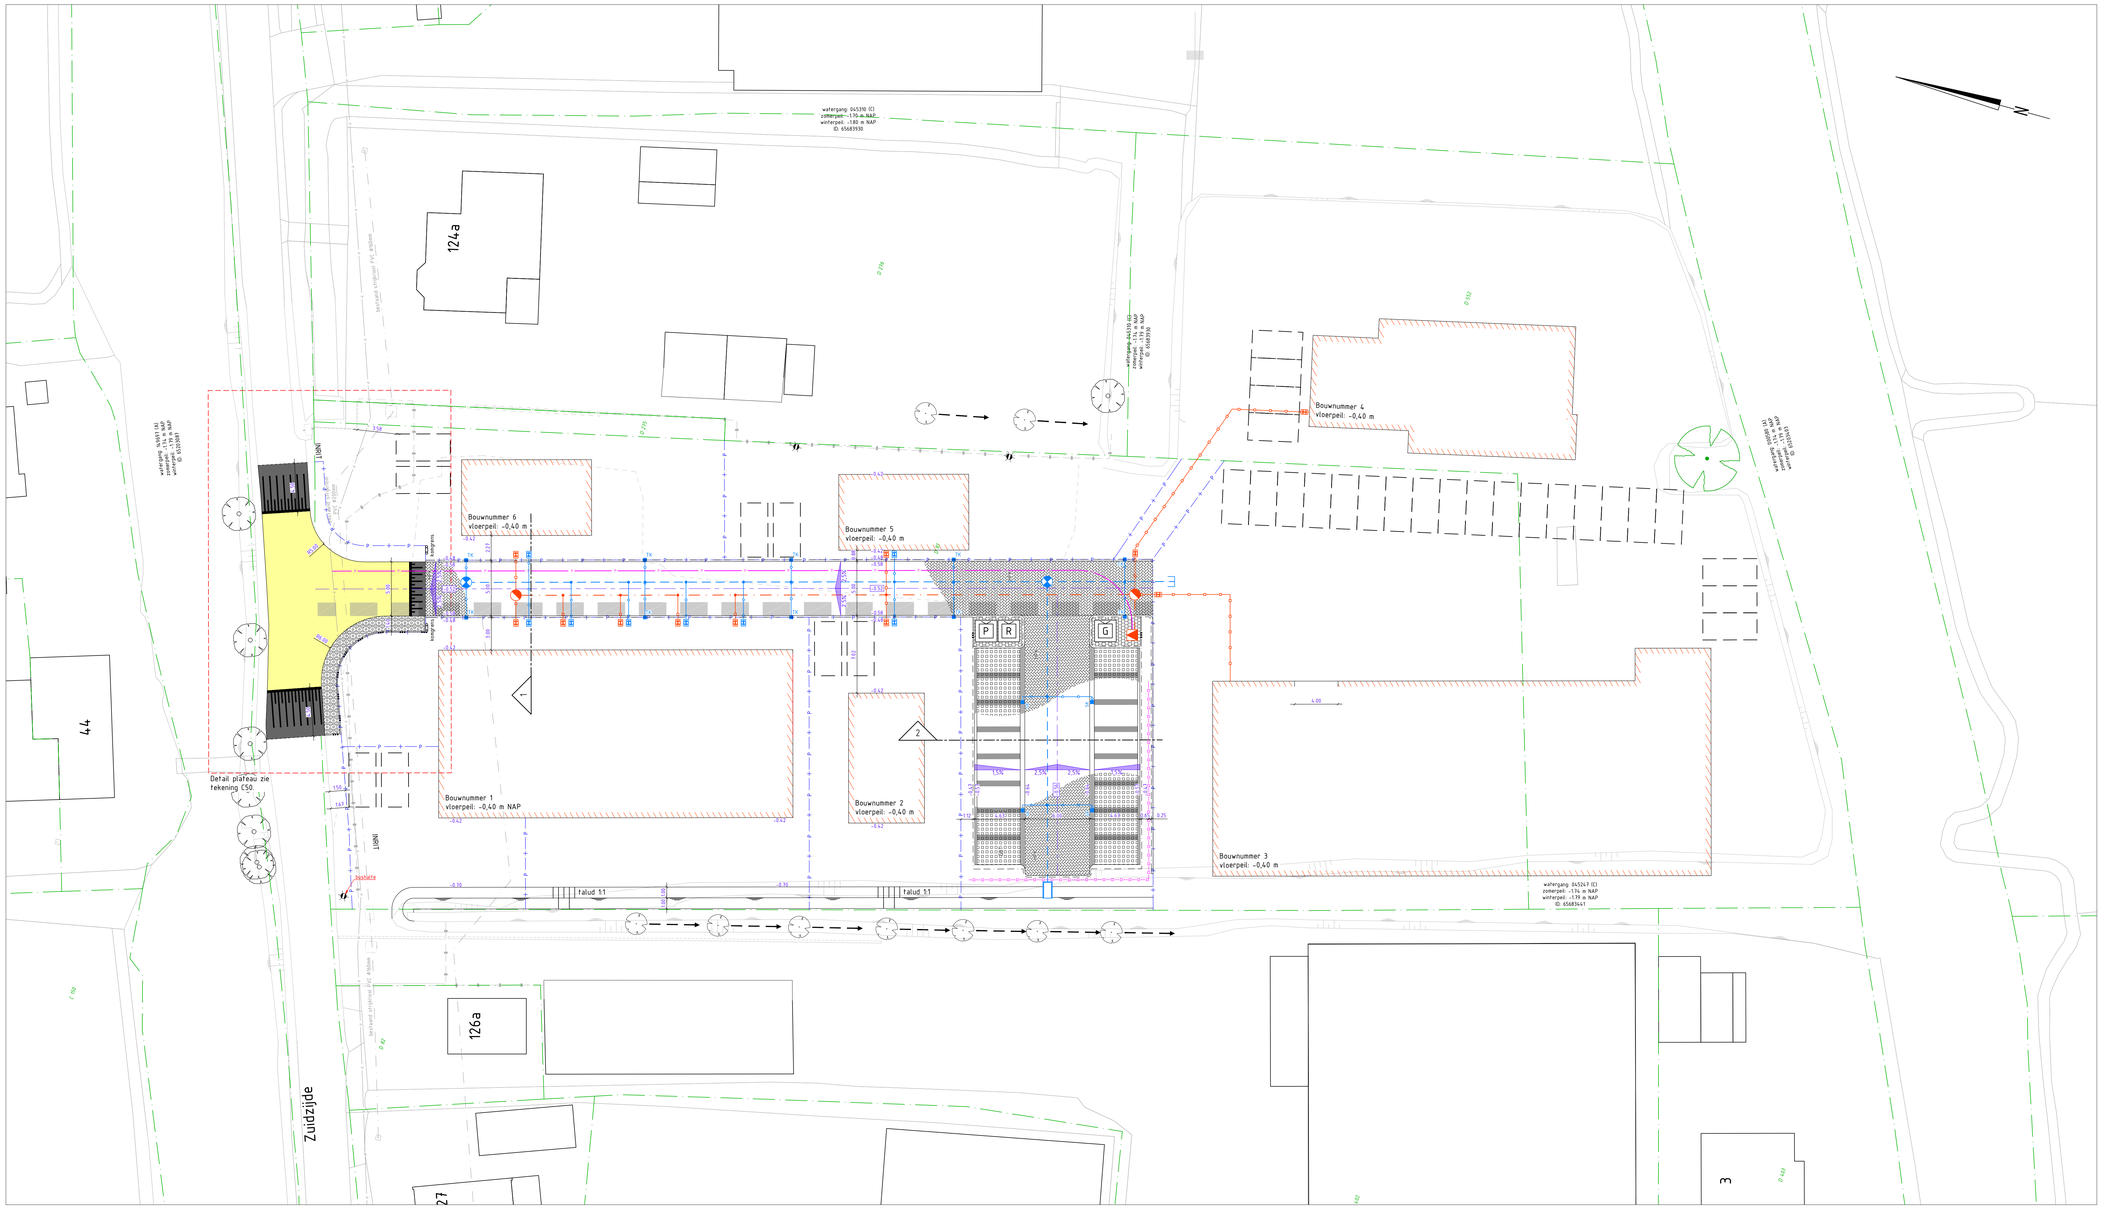

Legenda

- asfalt, kleur geel
- asfalt, kleur geel
- betonstraatstenen, kf, kl. heidepaars, in keperverband
- betonstraatstenen, kf, kl. geel, in keperverband
- betonstraatstenen, kf, kl. grijs, in halfsteensverband
- grasbetontegels 400x600mm, kl. grijs, in halfsteensverband
- TTE-grastegels 800x400x62mm, kl. grijs (parkeren)
- betontegels 300x300x45mm, kl. grijs, in halfsteensverband
- bestaande betonstraatstenen, herstraten
- bebouwing
- nieuwe perceelgrens
- as rijbaan
- trottoirband 130/150x250mm
- trottoirband 130/150x250mm, verlaagd
- opsluitband 100x200mm
- geluidscherm, 3 meter hoog type n.t.b.
- materiaalscheiding
- TTE-klinkers, kl. grijs, breedte 0.50m
- talud kruin
- talud teen
- waterlijn
- HWA transportleiding PVC
- VWA transportleiding PVC
- persleiding, diameter n.t.b.
- HWA huis/kolkaansluiting PVC
- VWA huisaansluiting PVC
- nutstraat, breedte 1,25 m
- werkgrens
- bestaande kadastrale grens volgens pdok.nl d.d. 10-10-2023
- D 1336 bestaande perceelinformatie volgens pdok.nl d.d. 10-10-2023
- HWA inspectieput kunststof
- VWA inspectieput kunststof
- VWA pomput
- trottoirkolk
- straatkolk
- HWA inlaat 125mm
- VWA inlaat 125mm
- VWA ontstoppingsstuk
- HWA ontstoppingsstuk
- HWA uitstroombak
- VWA eindkap
- HWA eindkap
- 0.7 / X.XX hoogte wegas
- +/- X.XX ontwerphoogte
- ADCM kongrensportaal
- 01 profiellocatie
- boom
- ondergrondse container afmetingen: 2x2 m
- parkeerplaats op eigen terrein
- bestaande boom
- bestaande lichtmast
- V bestaande inspectieput
- bestaande terreinkast elektra

Situatie

Gebouwlocatie en afmetingen ter indicatie, maten kunnen afwijken
Maten in meters, tenzij anders vermeld
Peilmaten in meters t.o.v. N.A.P., tenzij anders vermeld
Materialen in mm, tenzij anders vermeld
Diameters in mm, tenzij anders vermeld

0 2 4 6 8m

ADCM
Adviesbureau voor Civiele techniek, Infrastructuur en Milieu
Rembrandtlaan 45E
3362 AW Sliedrecht
Telefoon: +31 184 417500
Email: algemeen@adcm.nl

Project: Ontwikkeling Vossenburcht (Zuidzijde 125) te Goudriaan

Concept

Opdrachtgever: Van den Heuvel Ontwikkeling en Beheer B.V.

Onderdeel: Situatie te maken werk

Rev.	Wijziging	Dat.	Get.	Acc.	Projectnummer	Tekeningnummer	Formaat
A	uitwerking ontwerp	30-10-2023	DM	MC	20230327	30	A1:0.7189
B	diverse wijzigingen	14-11-2023	JB	MC	Bestelnummer	Bijlagenummer	Schaal
C	diverse aanpassingen	15-06-2024	PM	MC	n.v.	---	1:200
D	aanpassing erfgrens	27-06-2024	PM	MC	Get. / Gez.	Acc. / Datum	Bestandsnaam
E	diverse aanpassingen	03-06-2024	JB	MC	JB / MC	MC / 10-10-2023	20230327-C30.dwg