



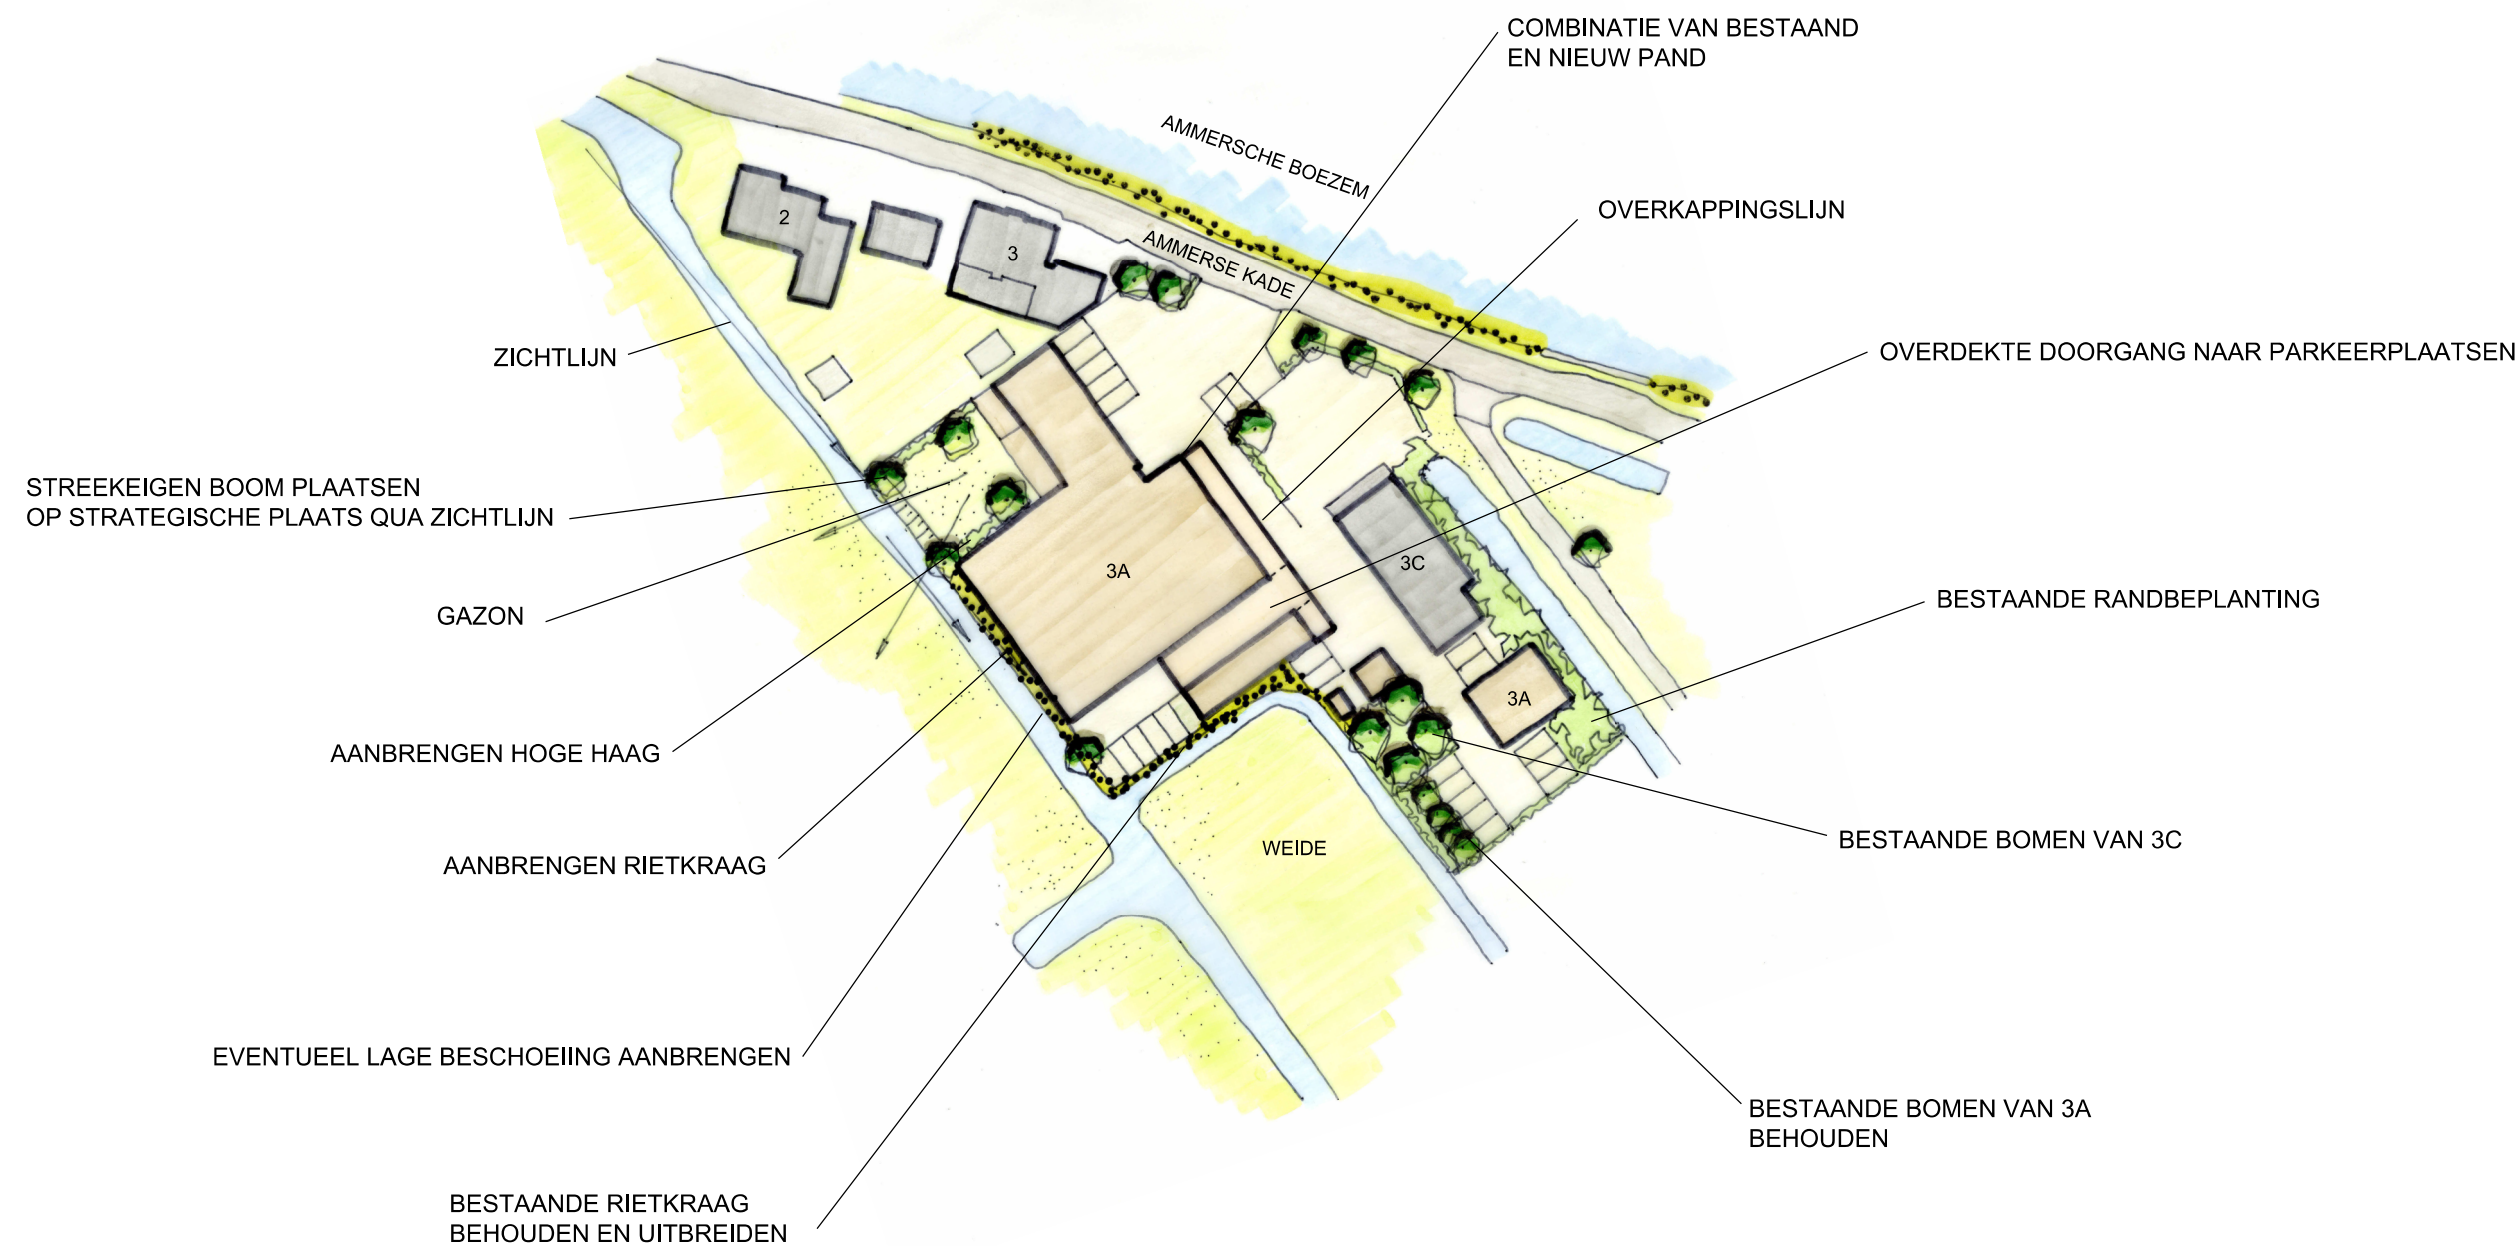

0 10 20m

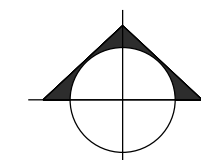

INRICHTINGSSCHETS - AMMERSEKADE 3A - GROOT-AMMERS

© LAGENDIJK TUIN- EN LANDSCHAPSARCHITECTEN · 13 juni 2023 · IN OPDRACHT VAN · VAN DEN HEUVEL ONTWIKKELING & BEHEER B.V. ·
www.lagendijkTLarchitecten.nl · Bergambacht · tel 0182 - 357077