




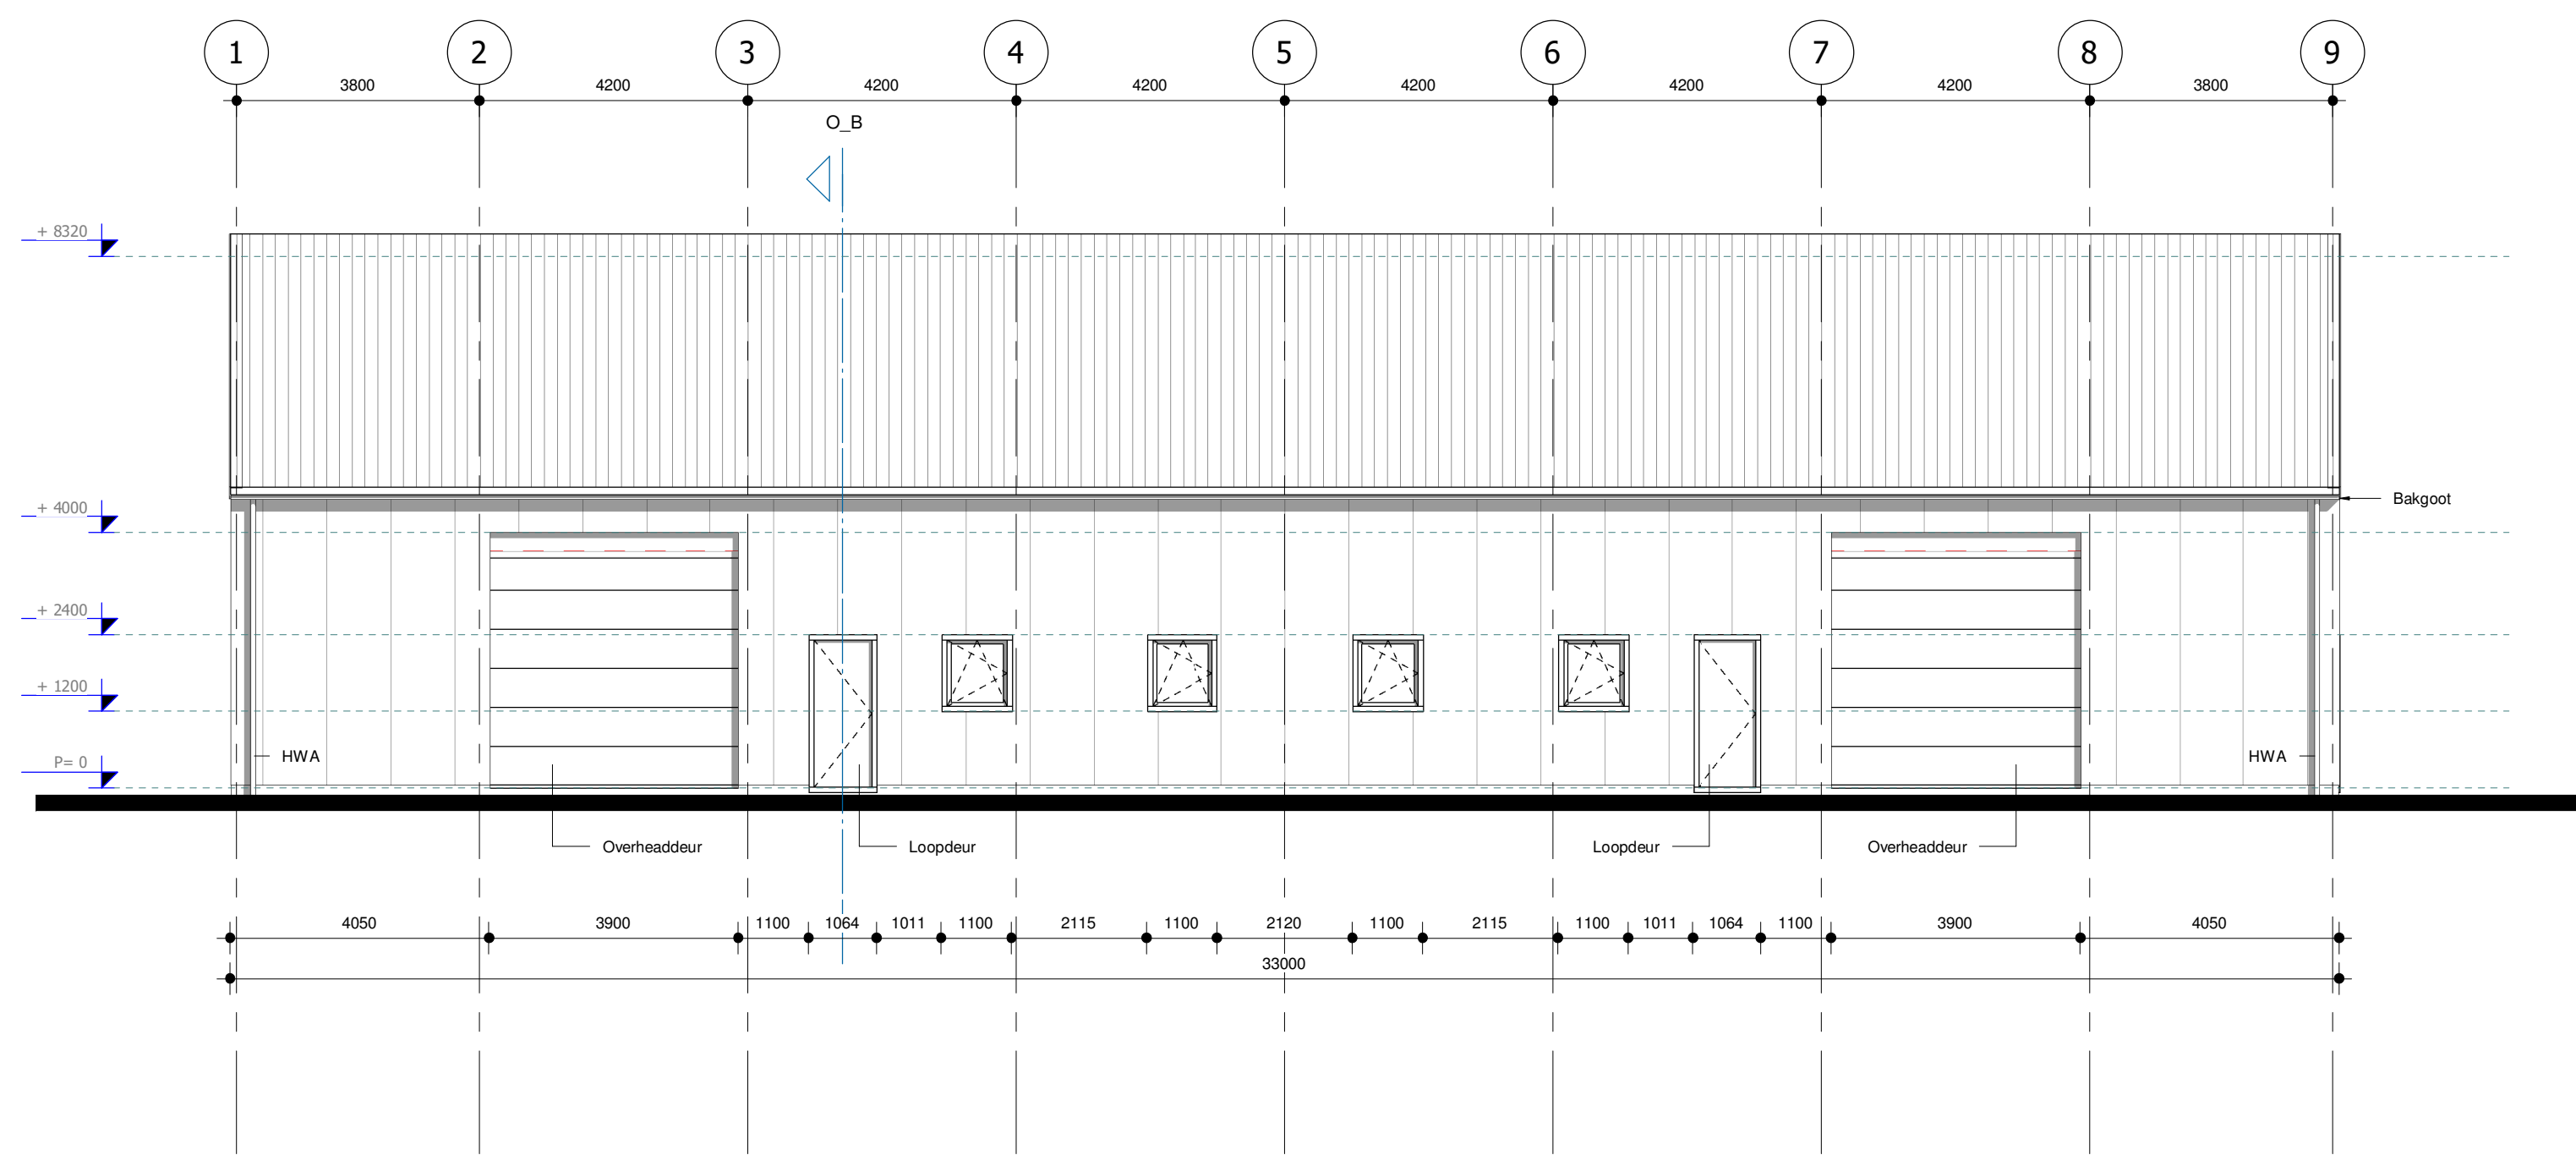


Voorgevel

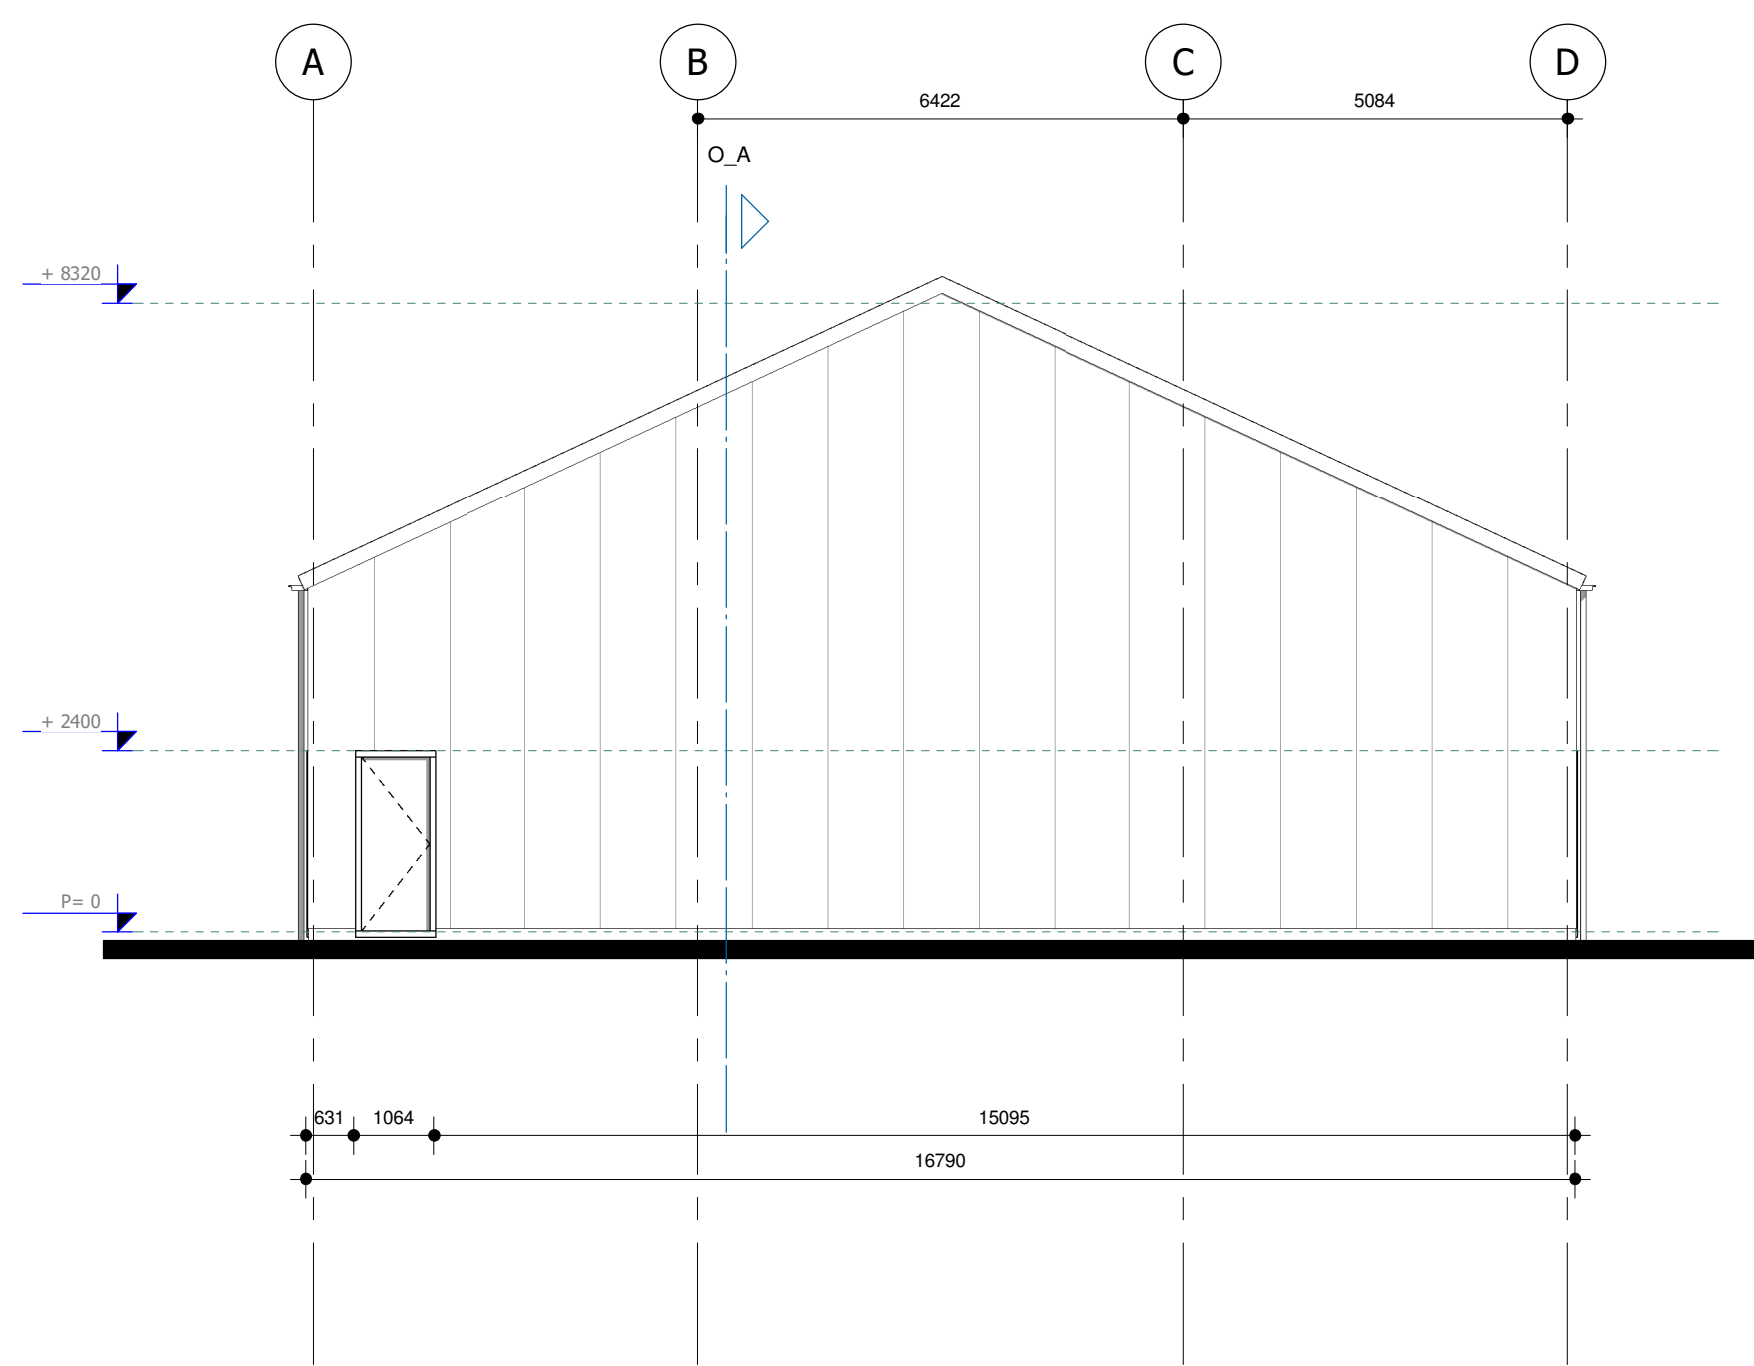


Rechter zijgevel

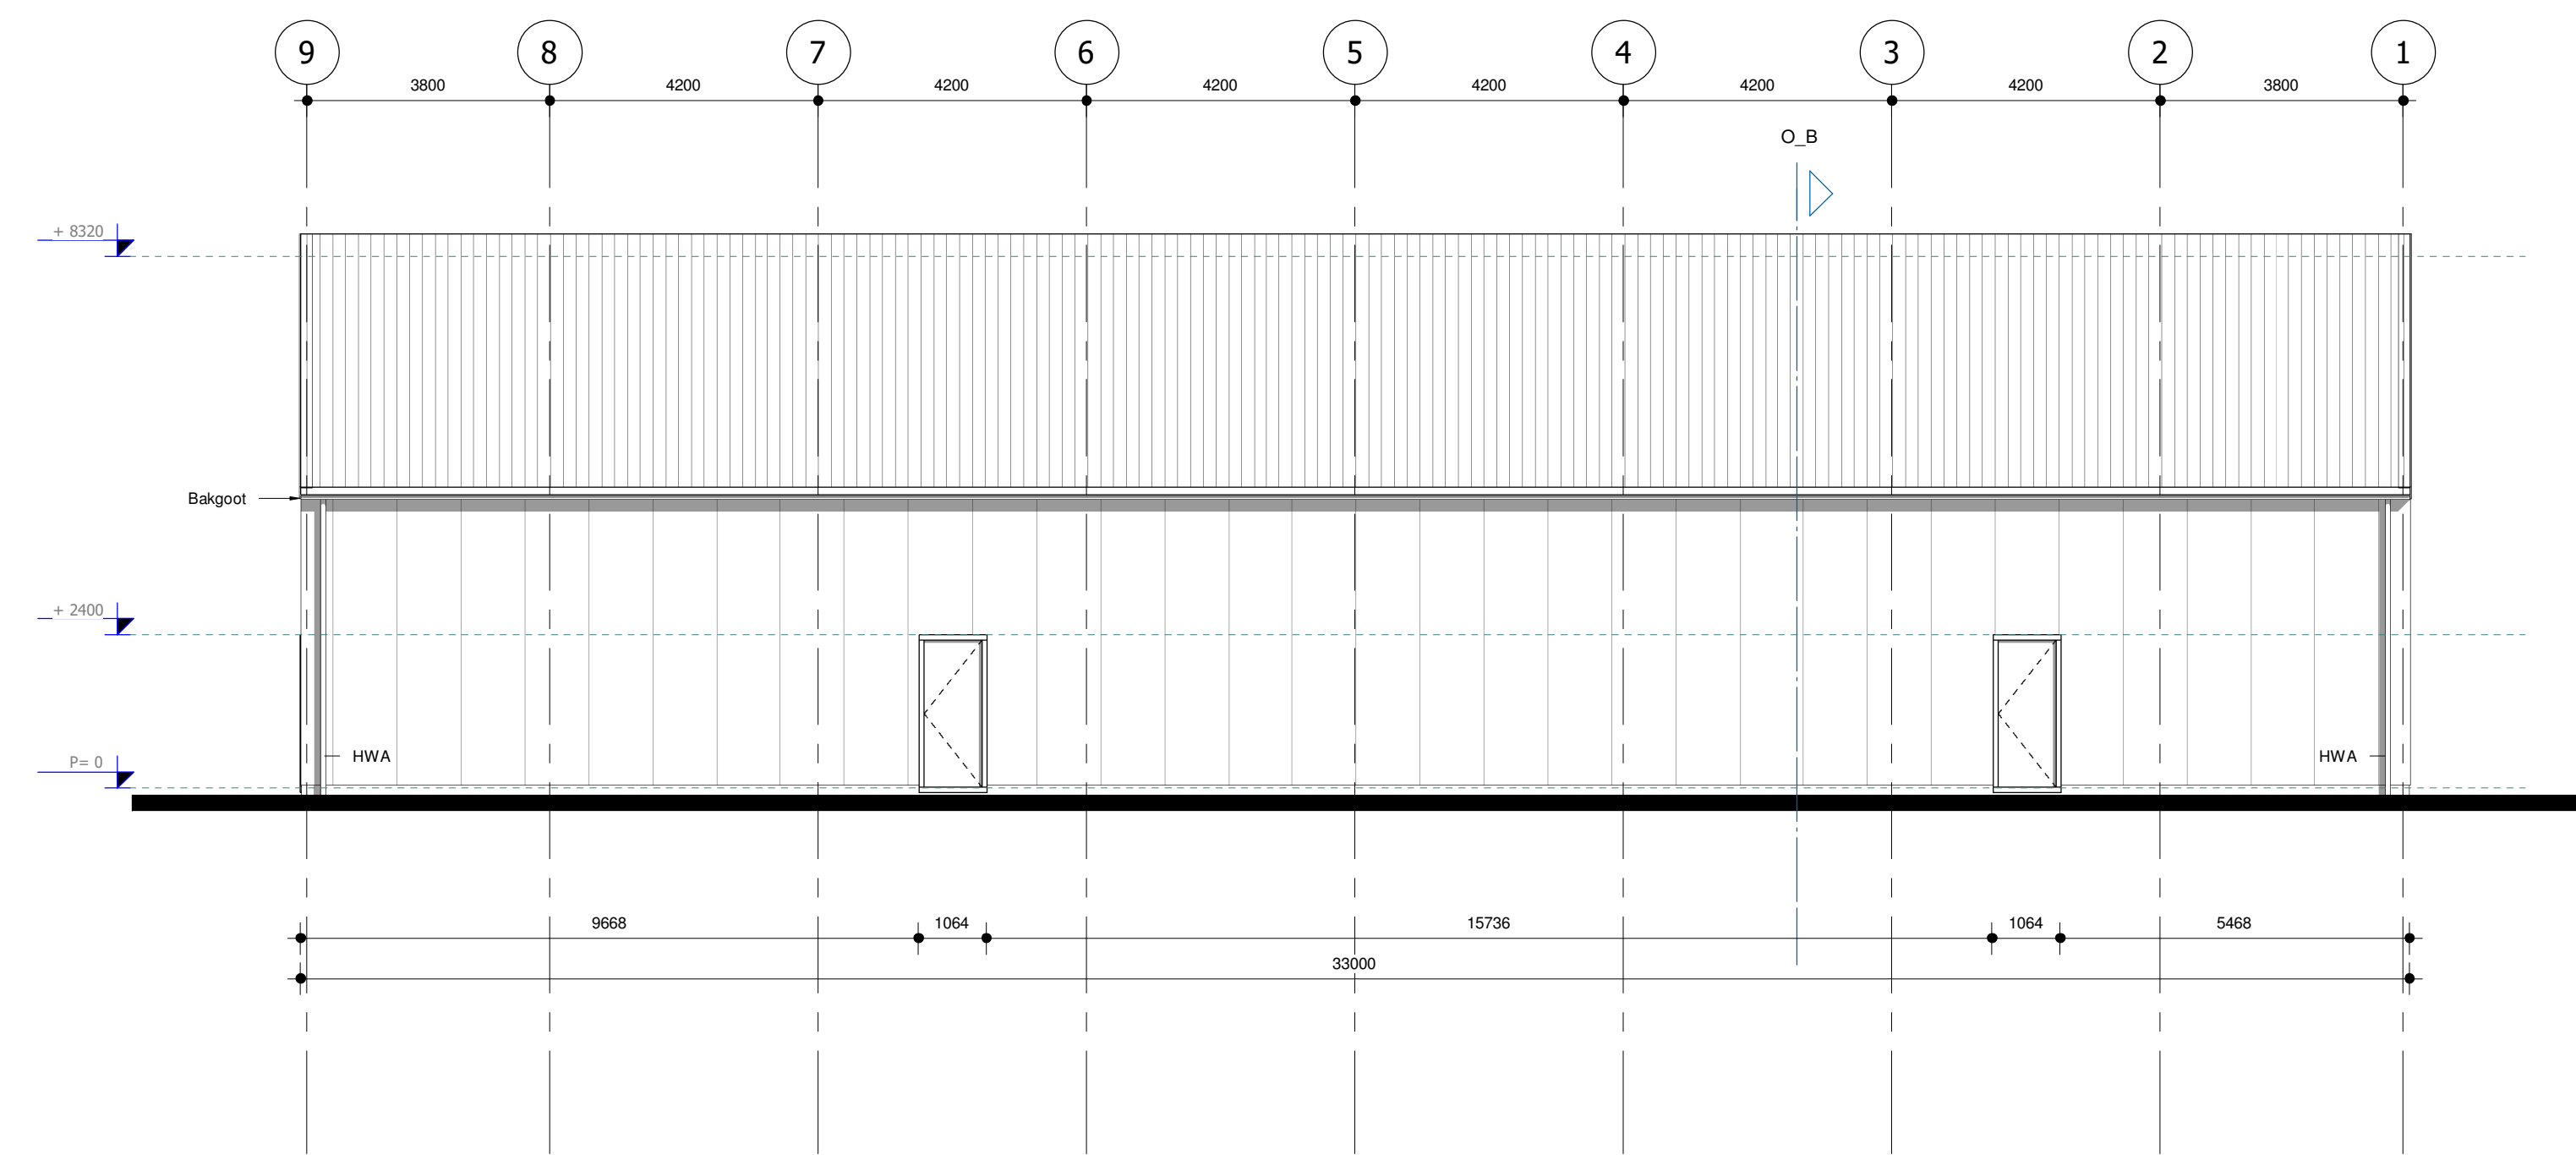


Achtergevel

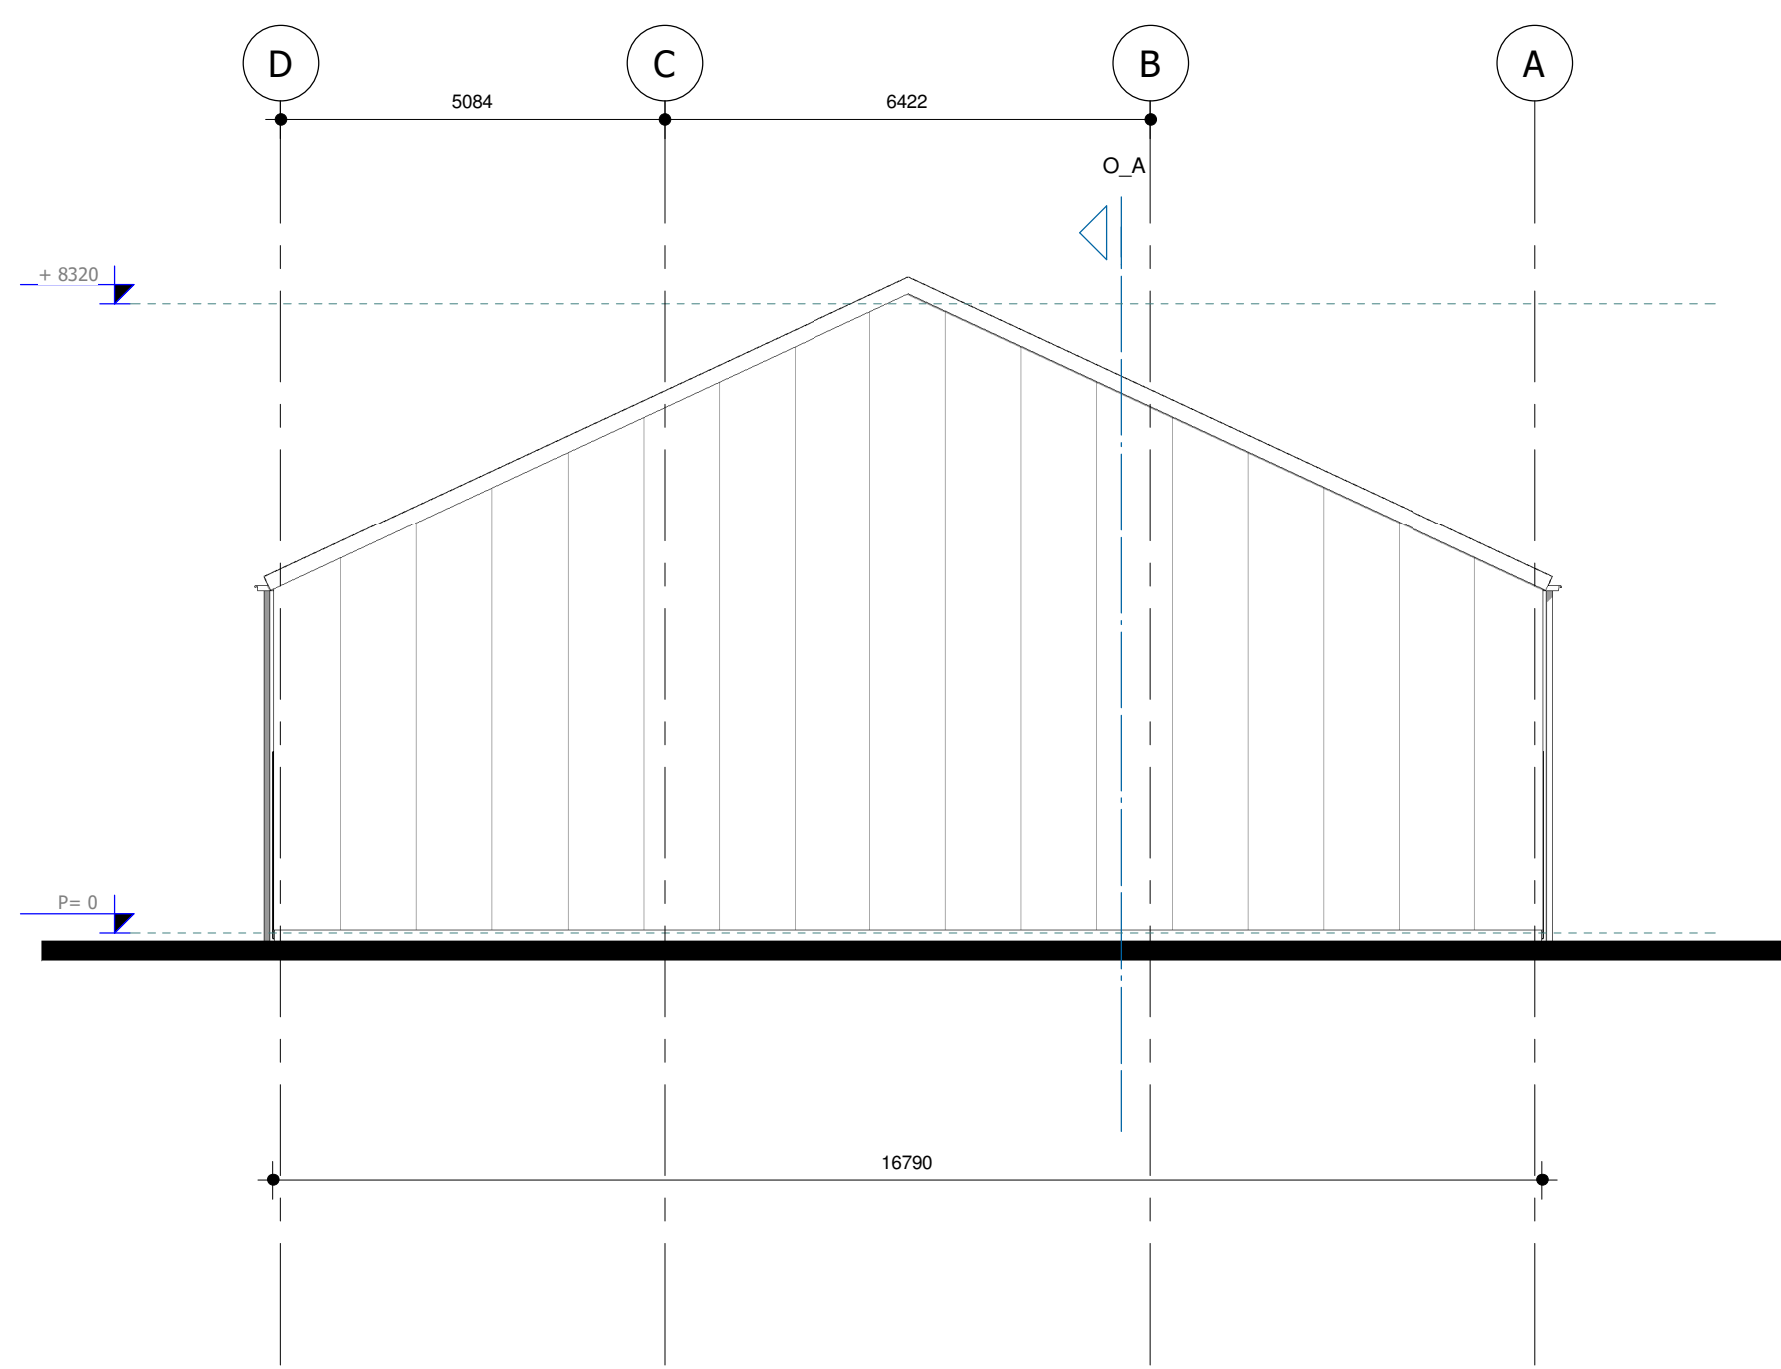


Linker zijgevel

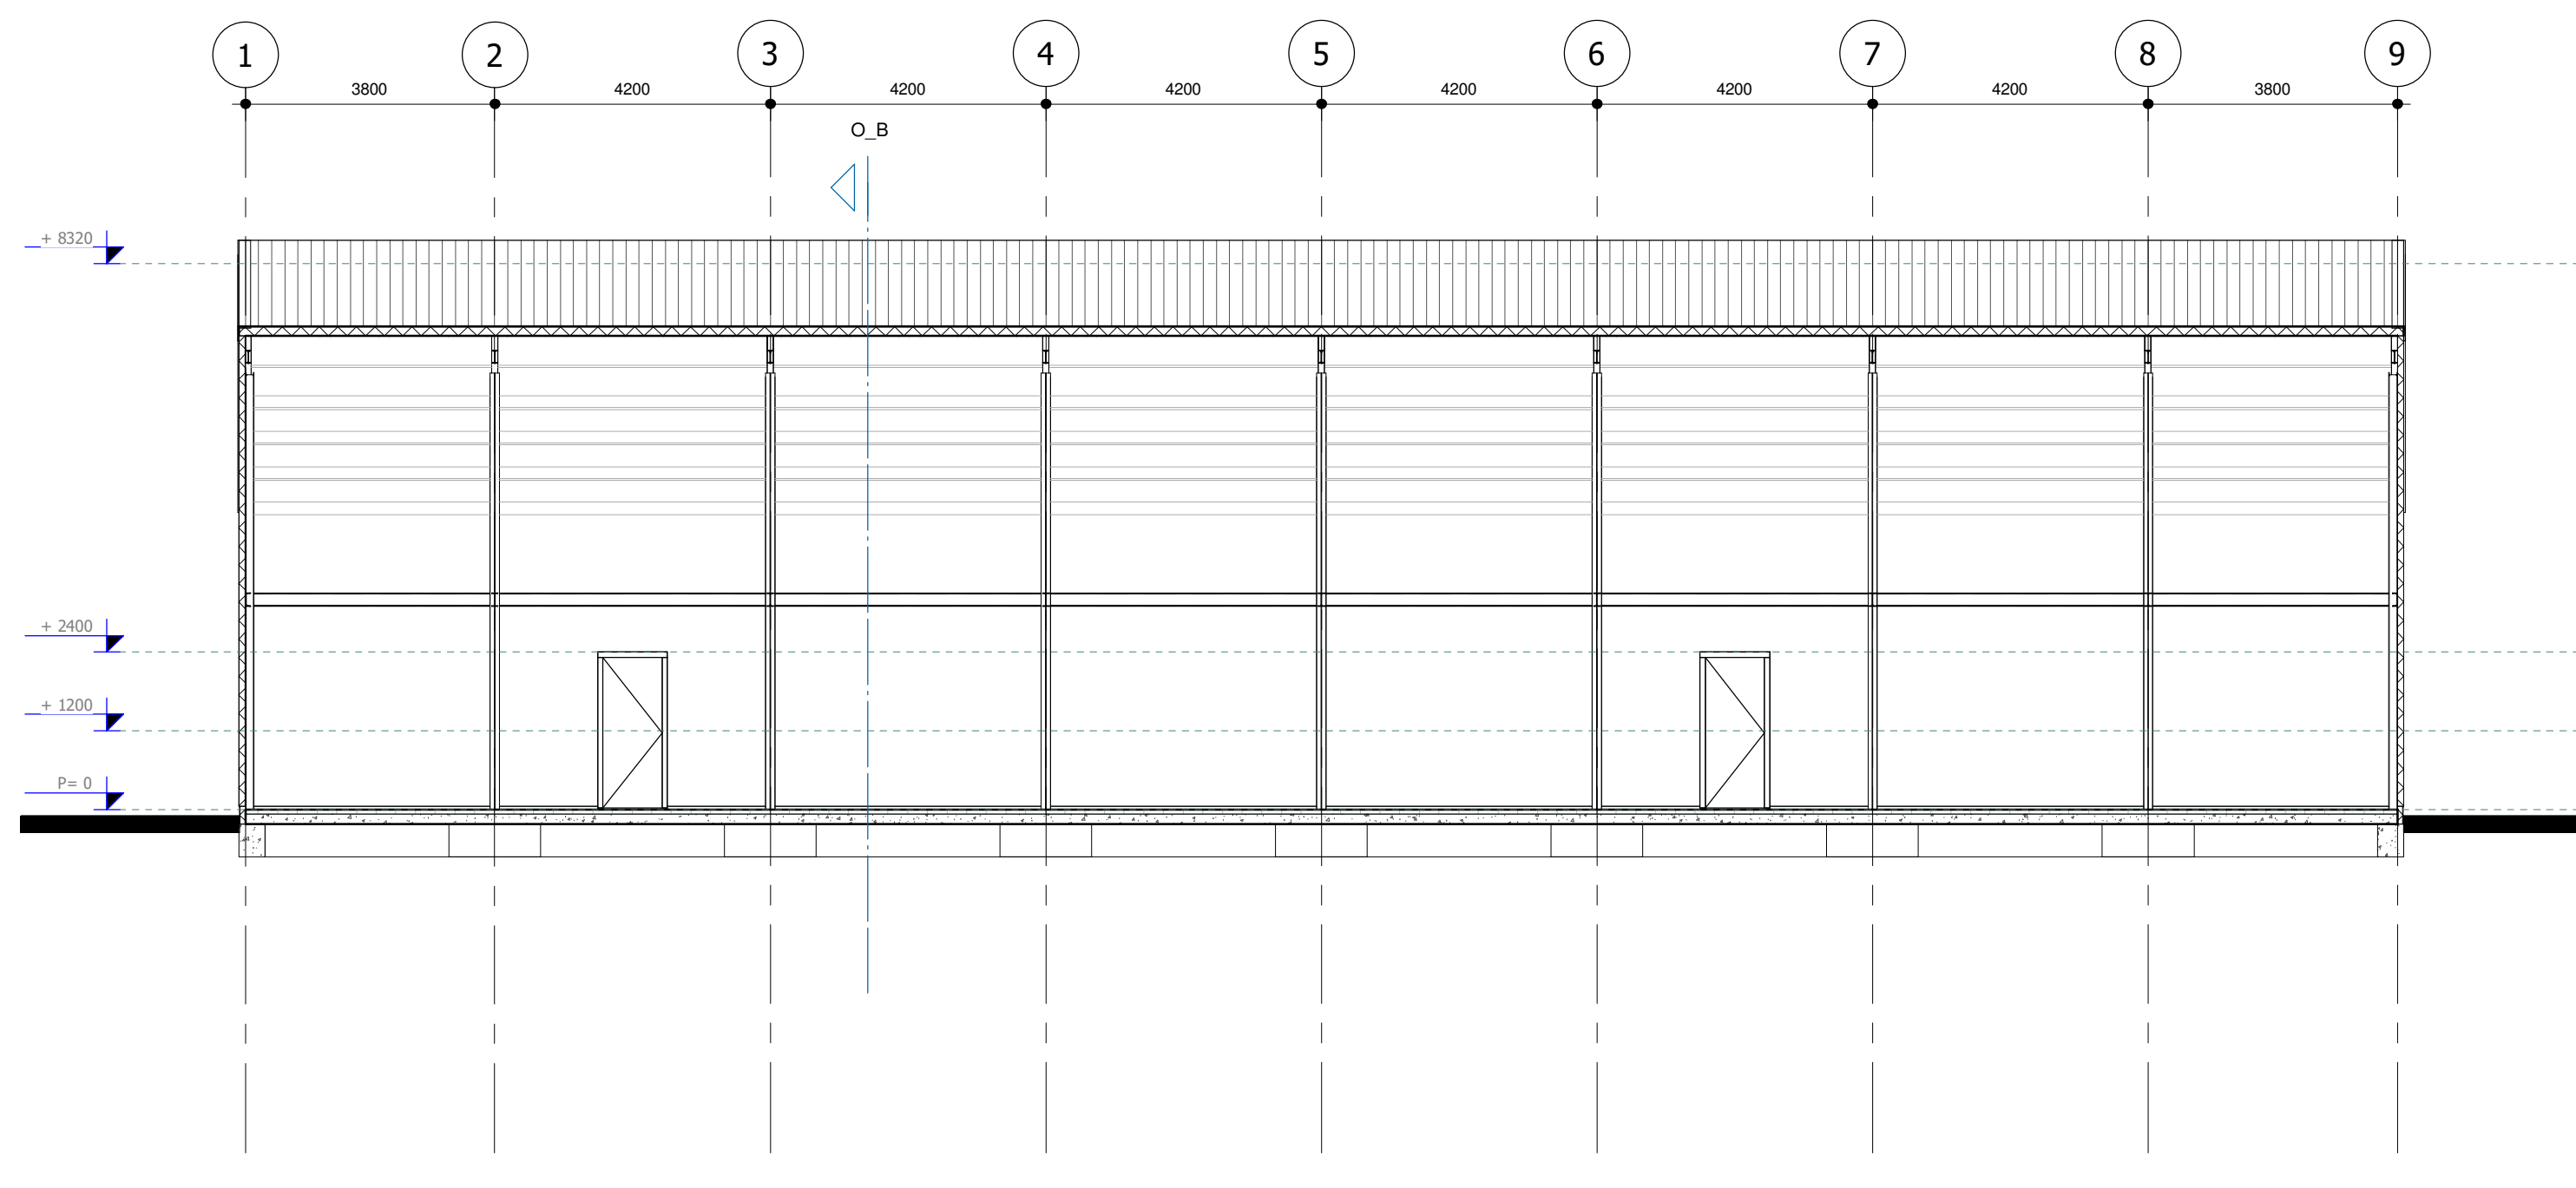


Doorsnede O_A

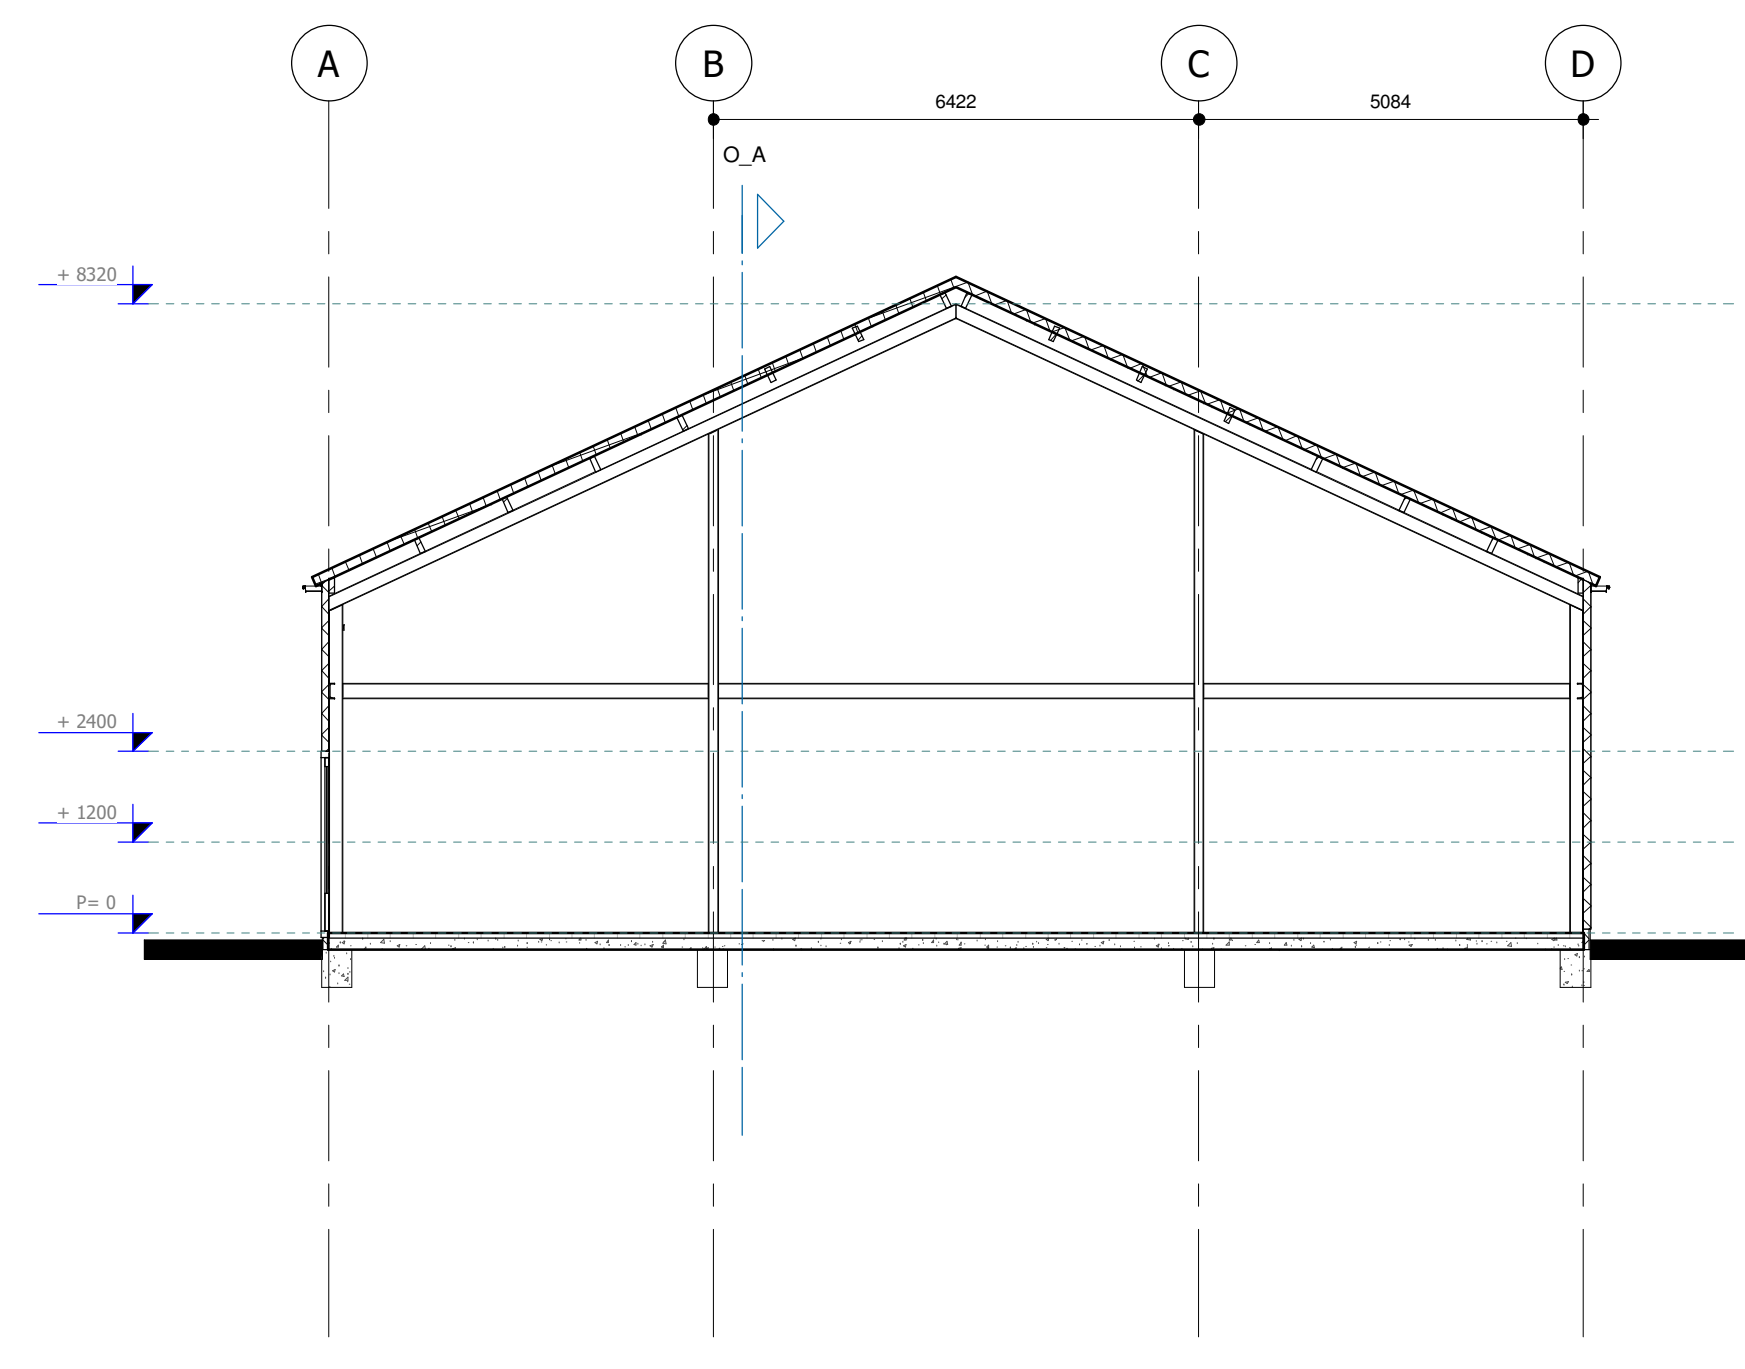

Doorsnede O_B

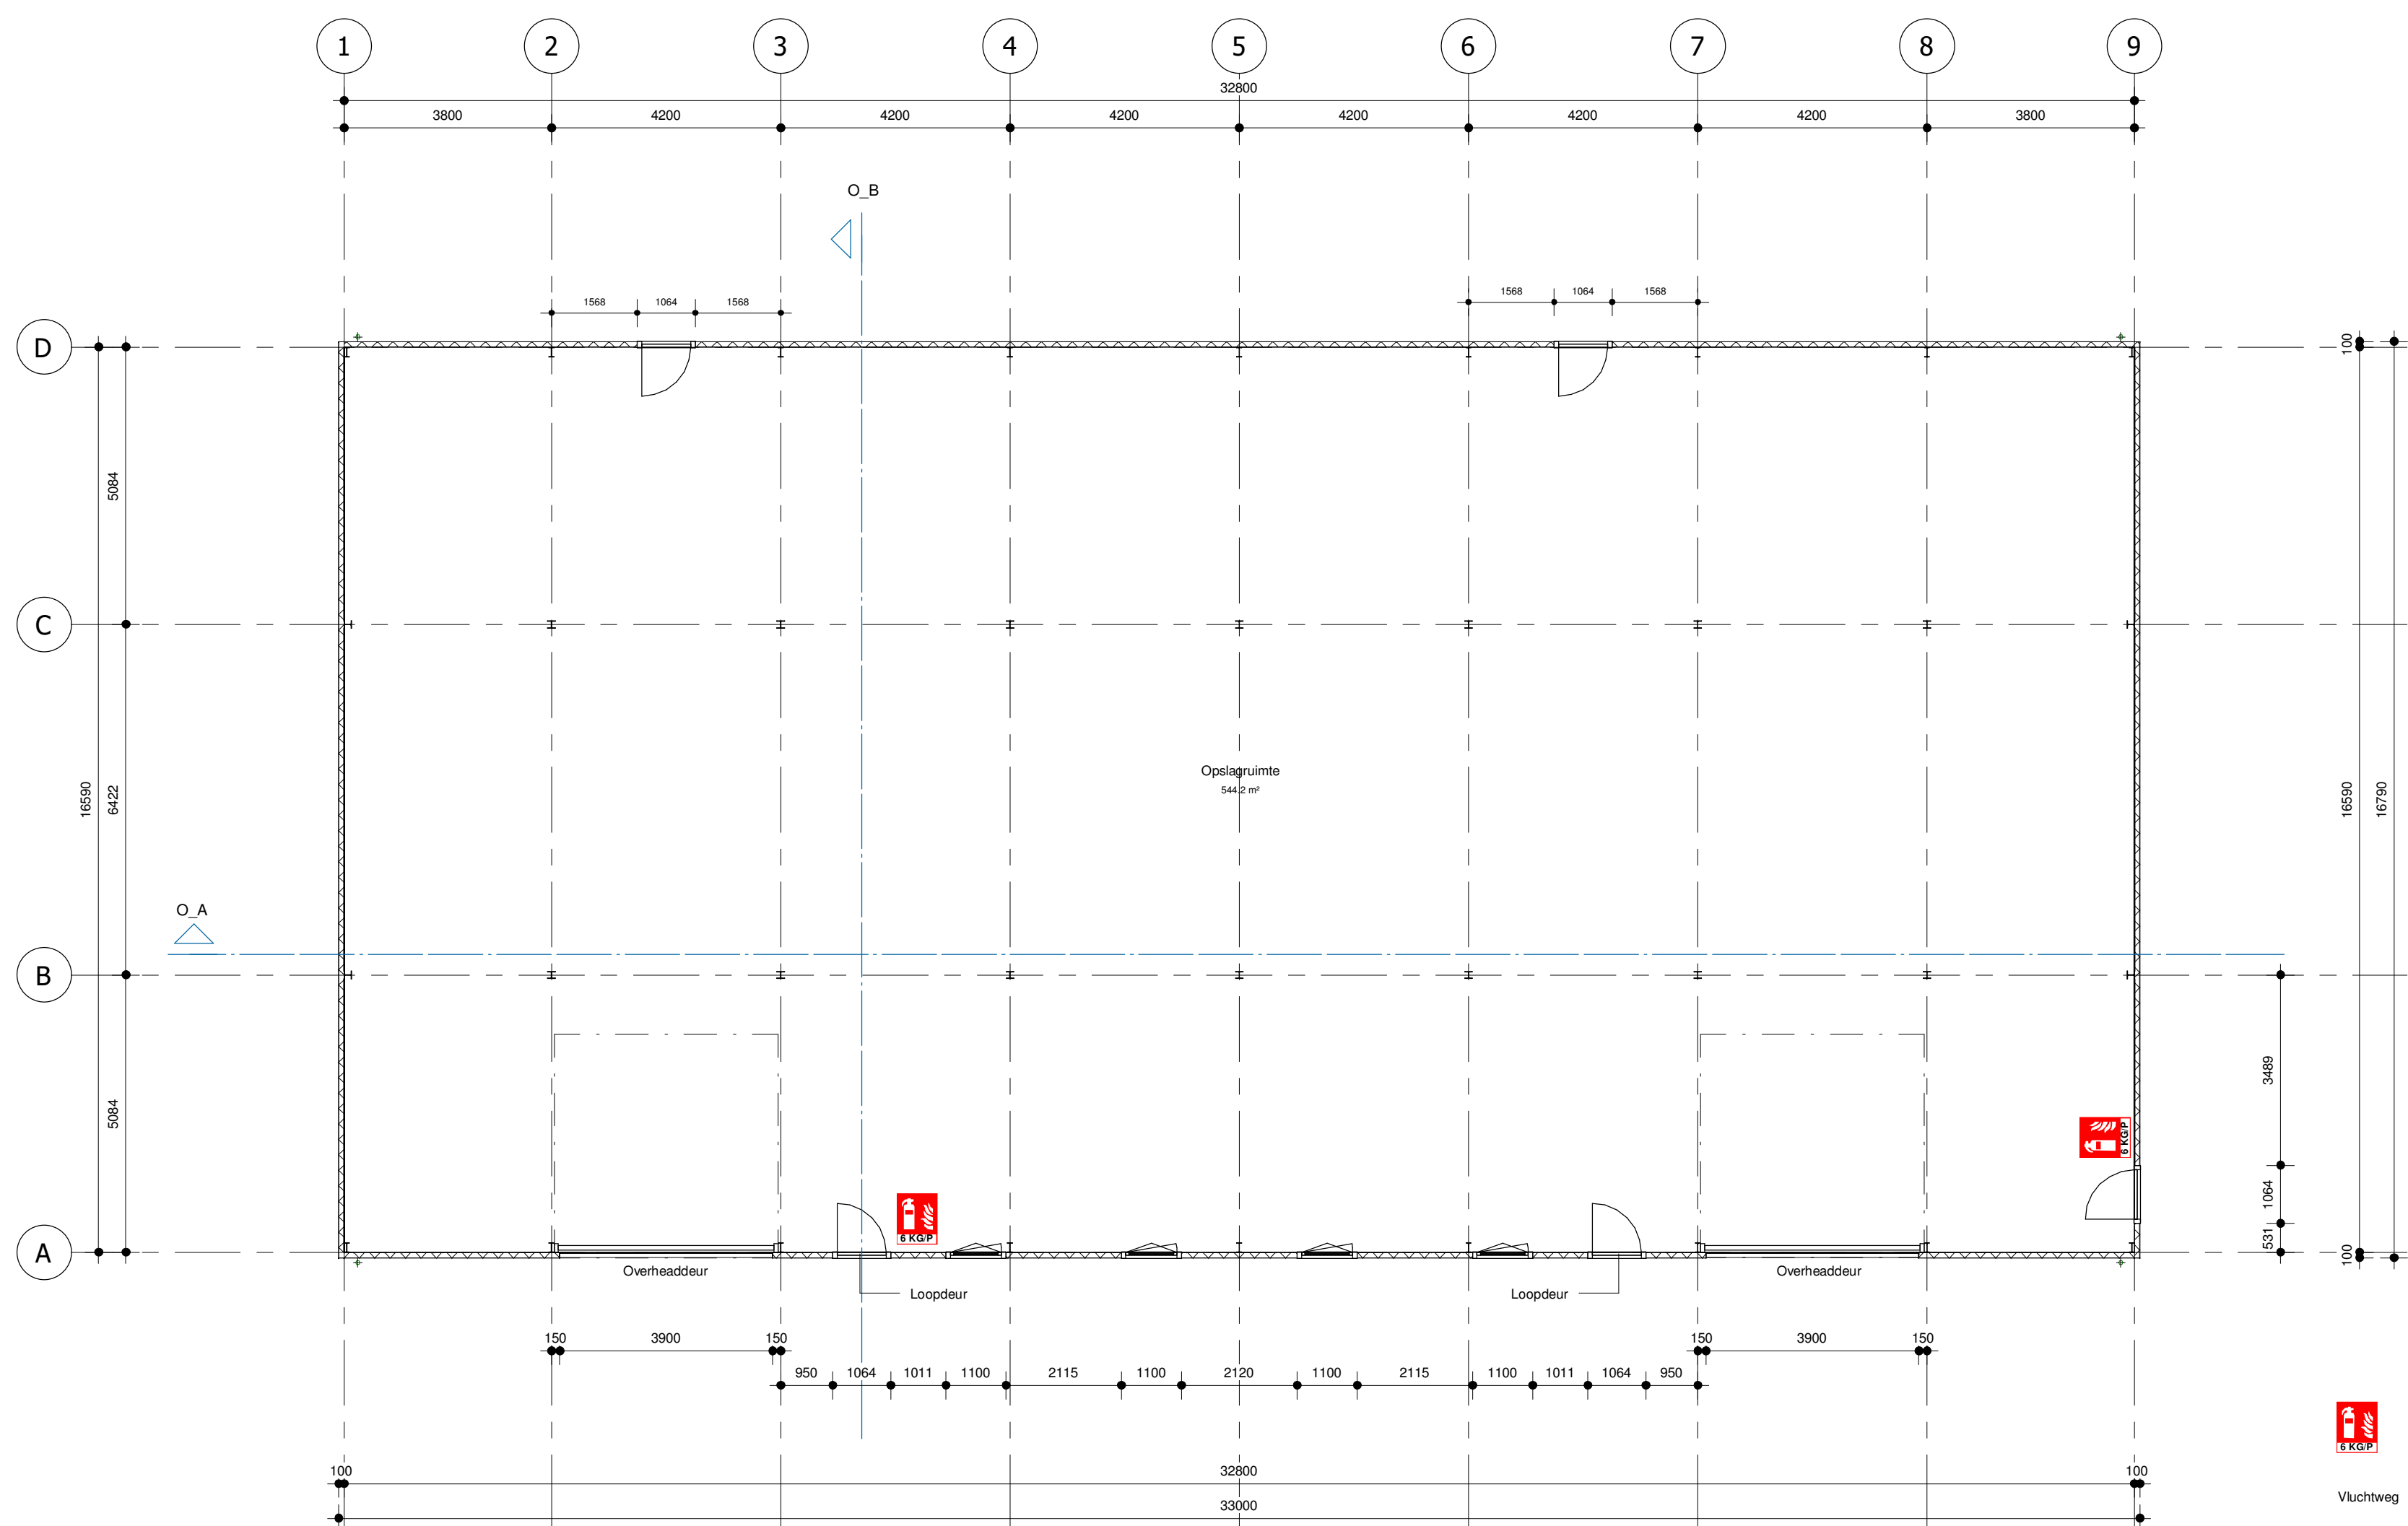

Begane grond

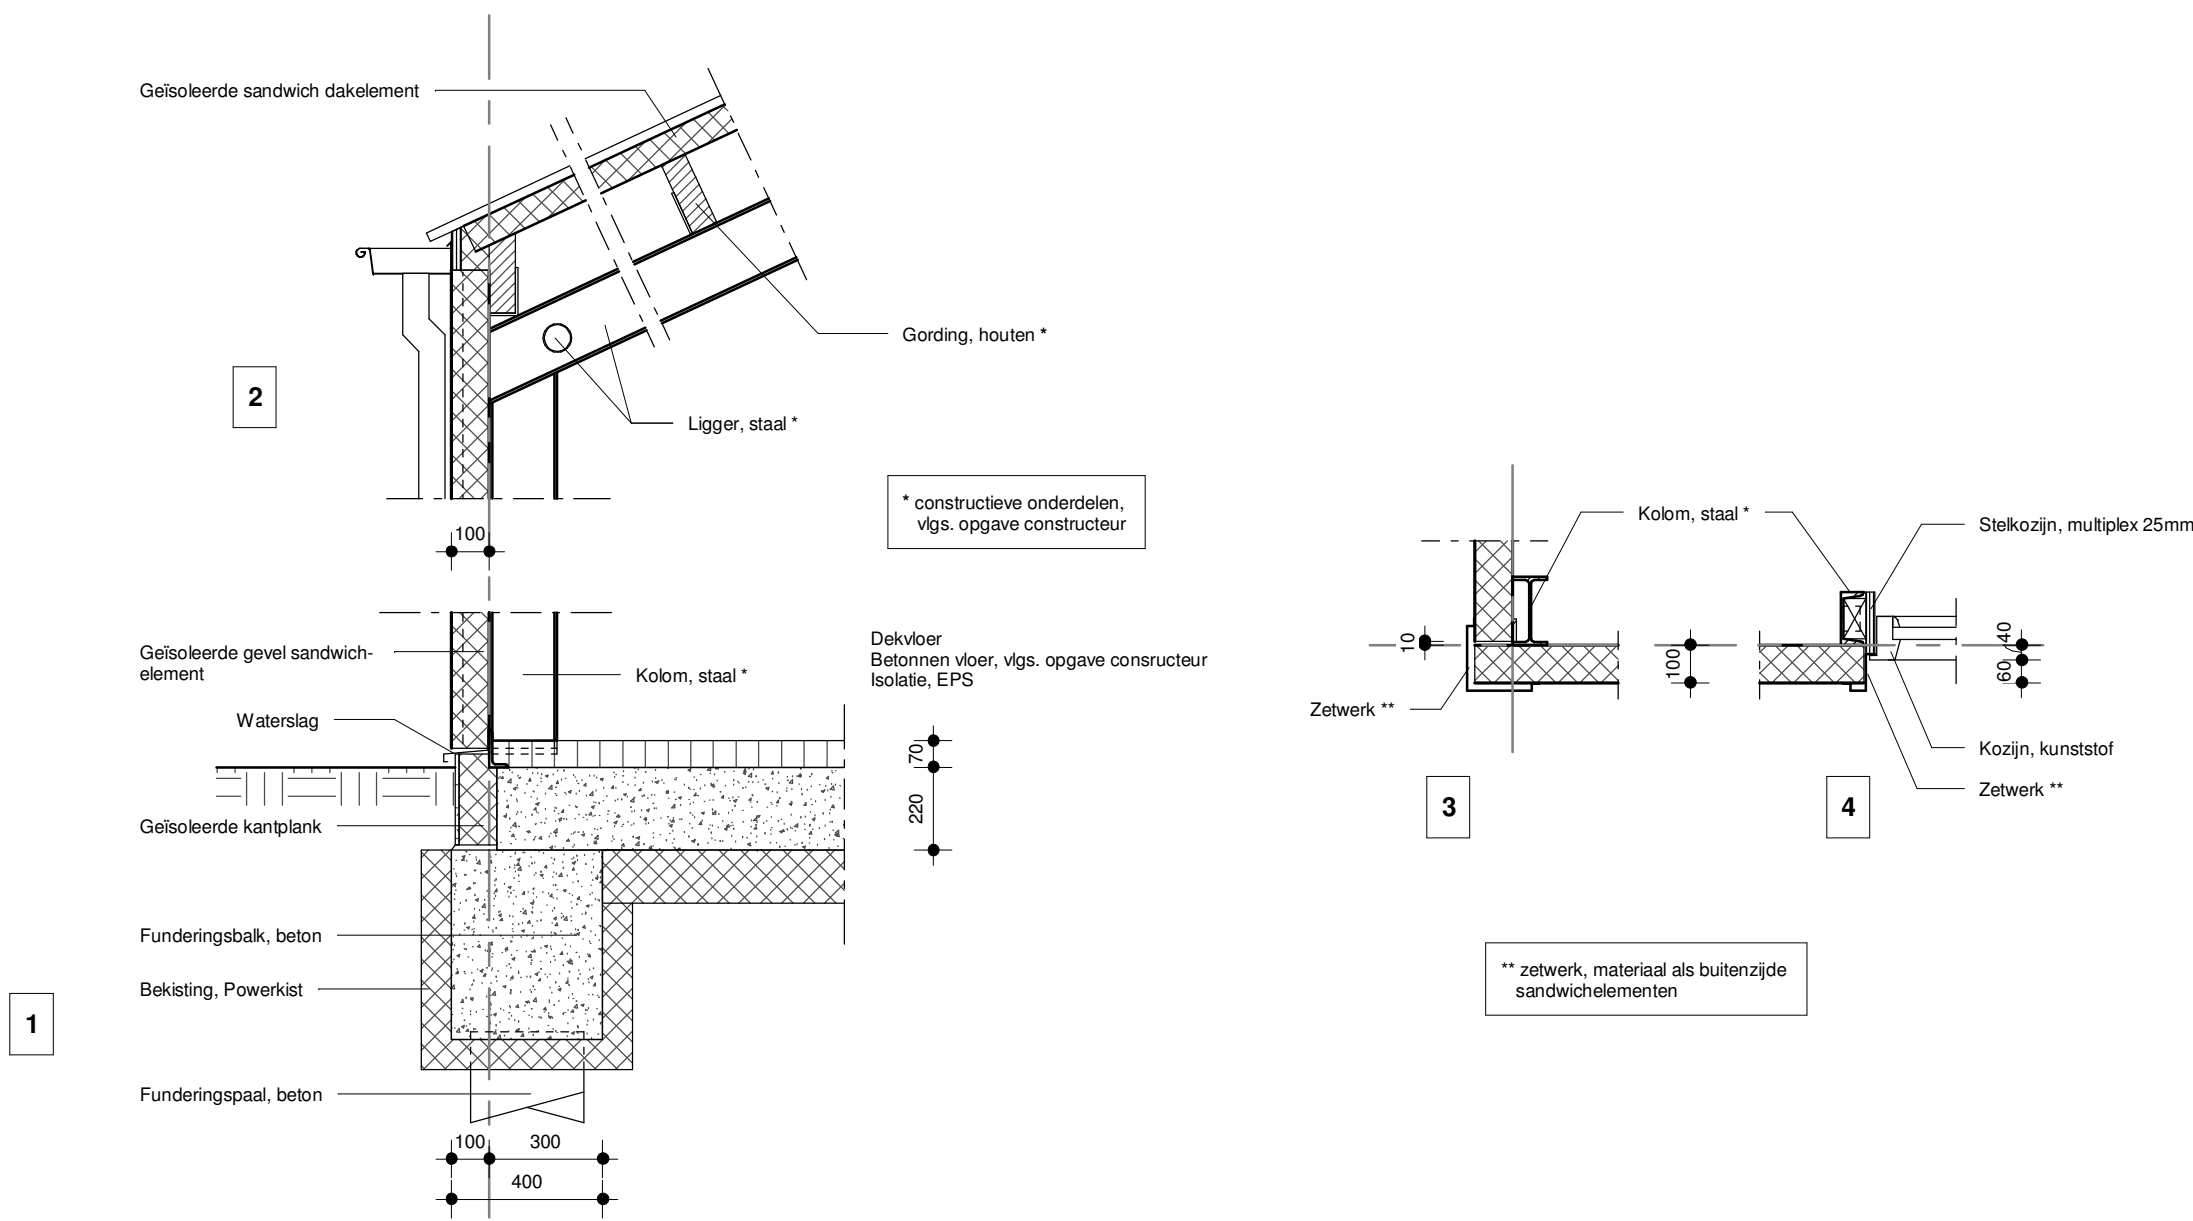

MATERIAL EN A KLEUREN

Gevel:
Kozijnen:
Ramen en deuren:
Overheaddeuren:
Dak:
Zolen en HWA:
Zetwerk:

Bruto vloeroppervlakte
Inhoud
Gebruiksoppervlakte
Bebouwd oppervlakte
Bouwwerk
Hoeve


ALS BESTAAND, ZIE FOTO
geïsoleerde sandwichpanelen:
kunststof
kunststof
geïsoleerde sandwichpanelen:
geïsoleerde sandwichpanelen:
Brenntag verpakt stoffen
als buitengevel sandwichpanelen

+ 544m²
+ 384m³
+ 544m²
+ 533m²
+ 1077m³



Algemeen:

- roepen in millimeters
- **MAATVOERING IN HET WERK TE CONTROLLEREN**
- constructie volgens originele constructie
- Kozijnen, deuren en ramen:
- kozijnen, deuren en ramen in een uiterste schiedingsconstructie die bereikbaar zijn voor instak voldoet aan weerstandsklasse 2
- buitenkozijnen, deuren en ramen van kunststof

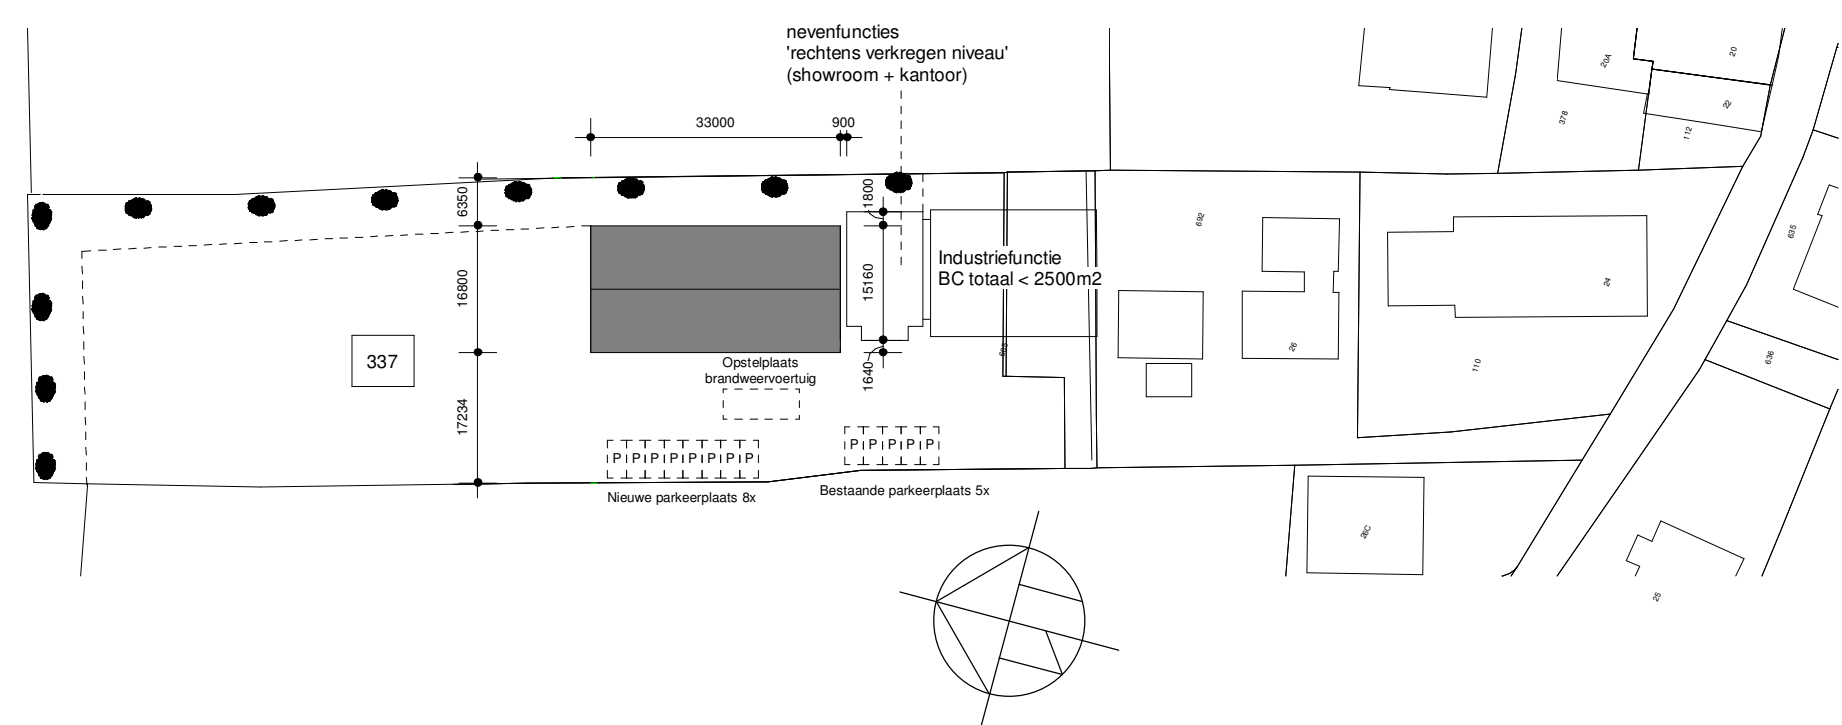

Situatie

Gemeente:
Kadestraal:
Adres:
Molenlanden
sectie K nr. 337
Binnendamsweg 26A Giessenburg

new-ton
ARCHITECTS & ENGINEERS

Project nr.:
05181120
Gedetailleerd:
A0

Project:
Ruimte b.v. opslagplaats
Binnendamsweg 26A Giessenburg

Projectnaam:
Boschthal Boman & Van Wijk
Onderdeel / onderwerp:
Bouwplan
Nieuwe situatie

Formaat:
A0
Schaal:
1:100

Bladnummer:
BA-01