



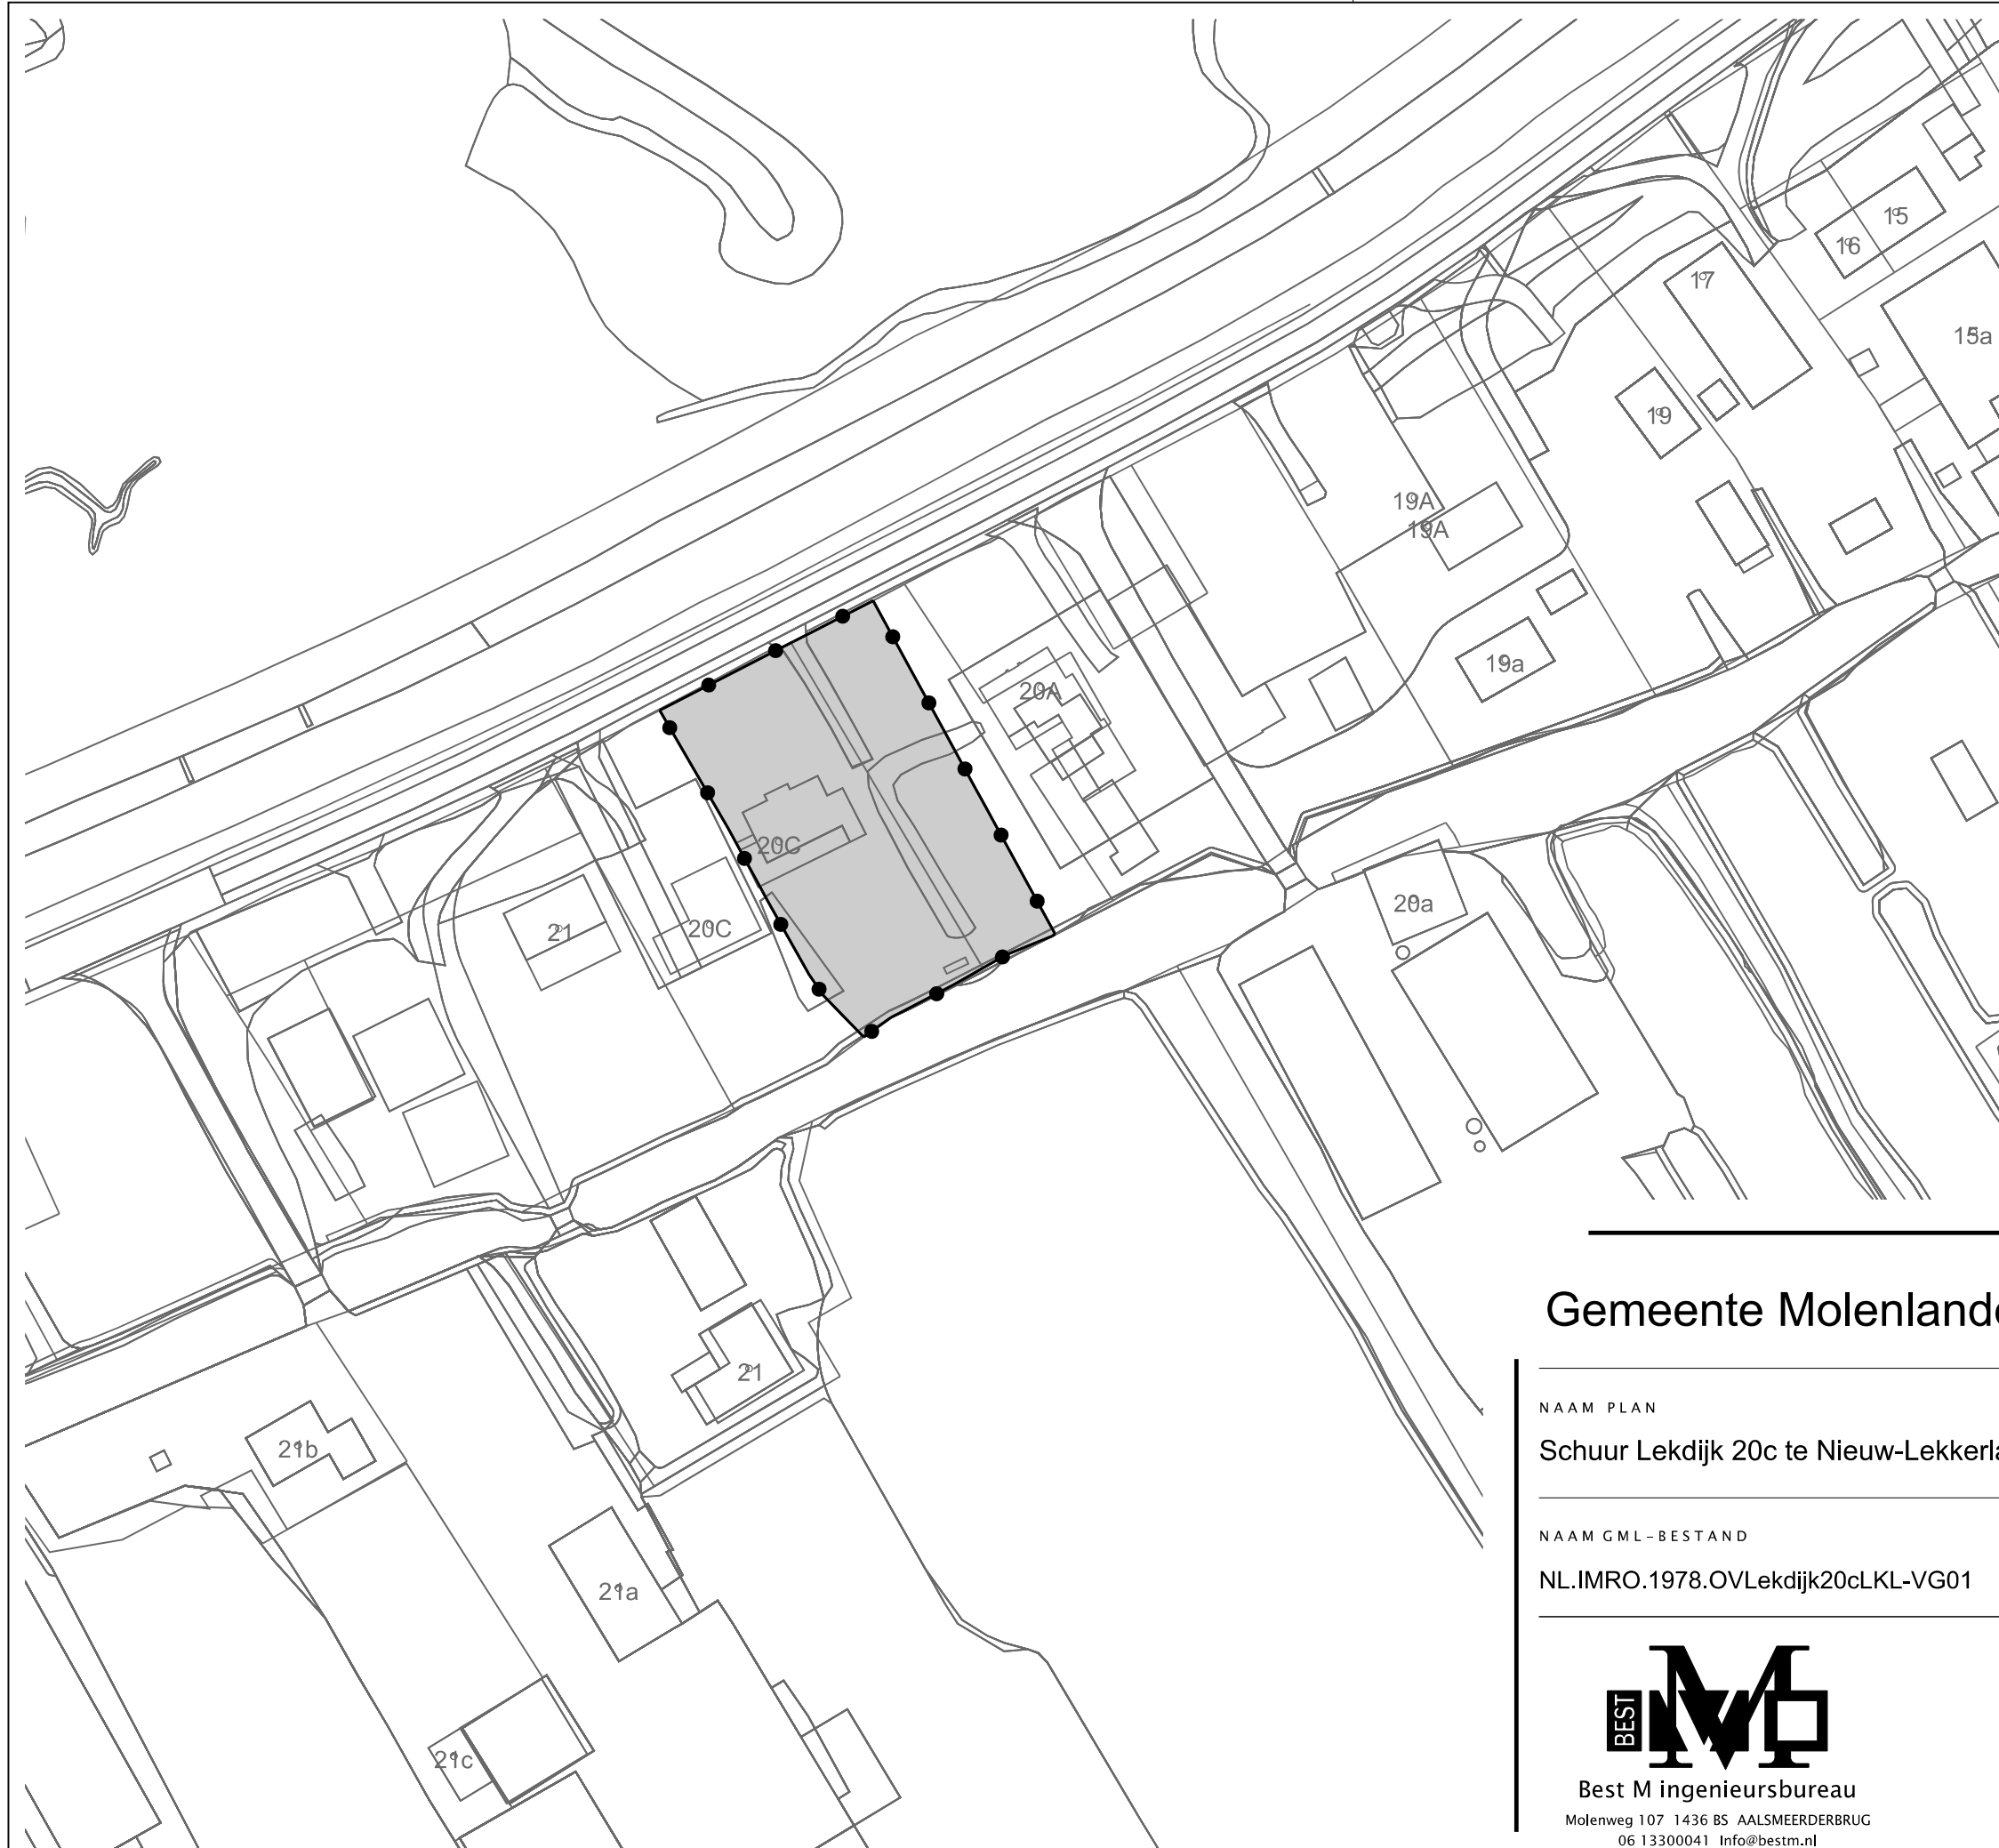

LEGENDA

- Besluitgebied
- Besluitgebiedsgrens
- Besluitvlak
- Lekdijk 20c te Nieuw-Lekkerland
- Verklaring
- Ondergrond

Gemeente Molenlanden

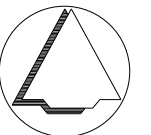

NAAM PLAN

Schuur Lekdijk 20c te Nieuw-Lekkerland

NAAM GML-BESTAND

NL.IMRO.1978.OVLekdijk20cLKL-VG01

DATUM

20-8-2024

BLAD VAN BLADEN

1 VAN 1

FORMAAT

A3



Best M ingenieursbureau
Molenweg 107 1436 BS AALSMEERDERBRUG
06 13300041 Info@bestm.nl



ruimtelijke plannen en advies
Twentepoort Oost 16A 7609 RG Almelo
0546 454466 www.bjz.nu

TEKENAAR

MvL

SCHAAL

1 :1000