



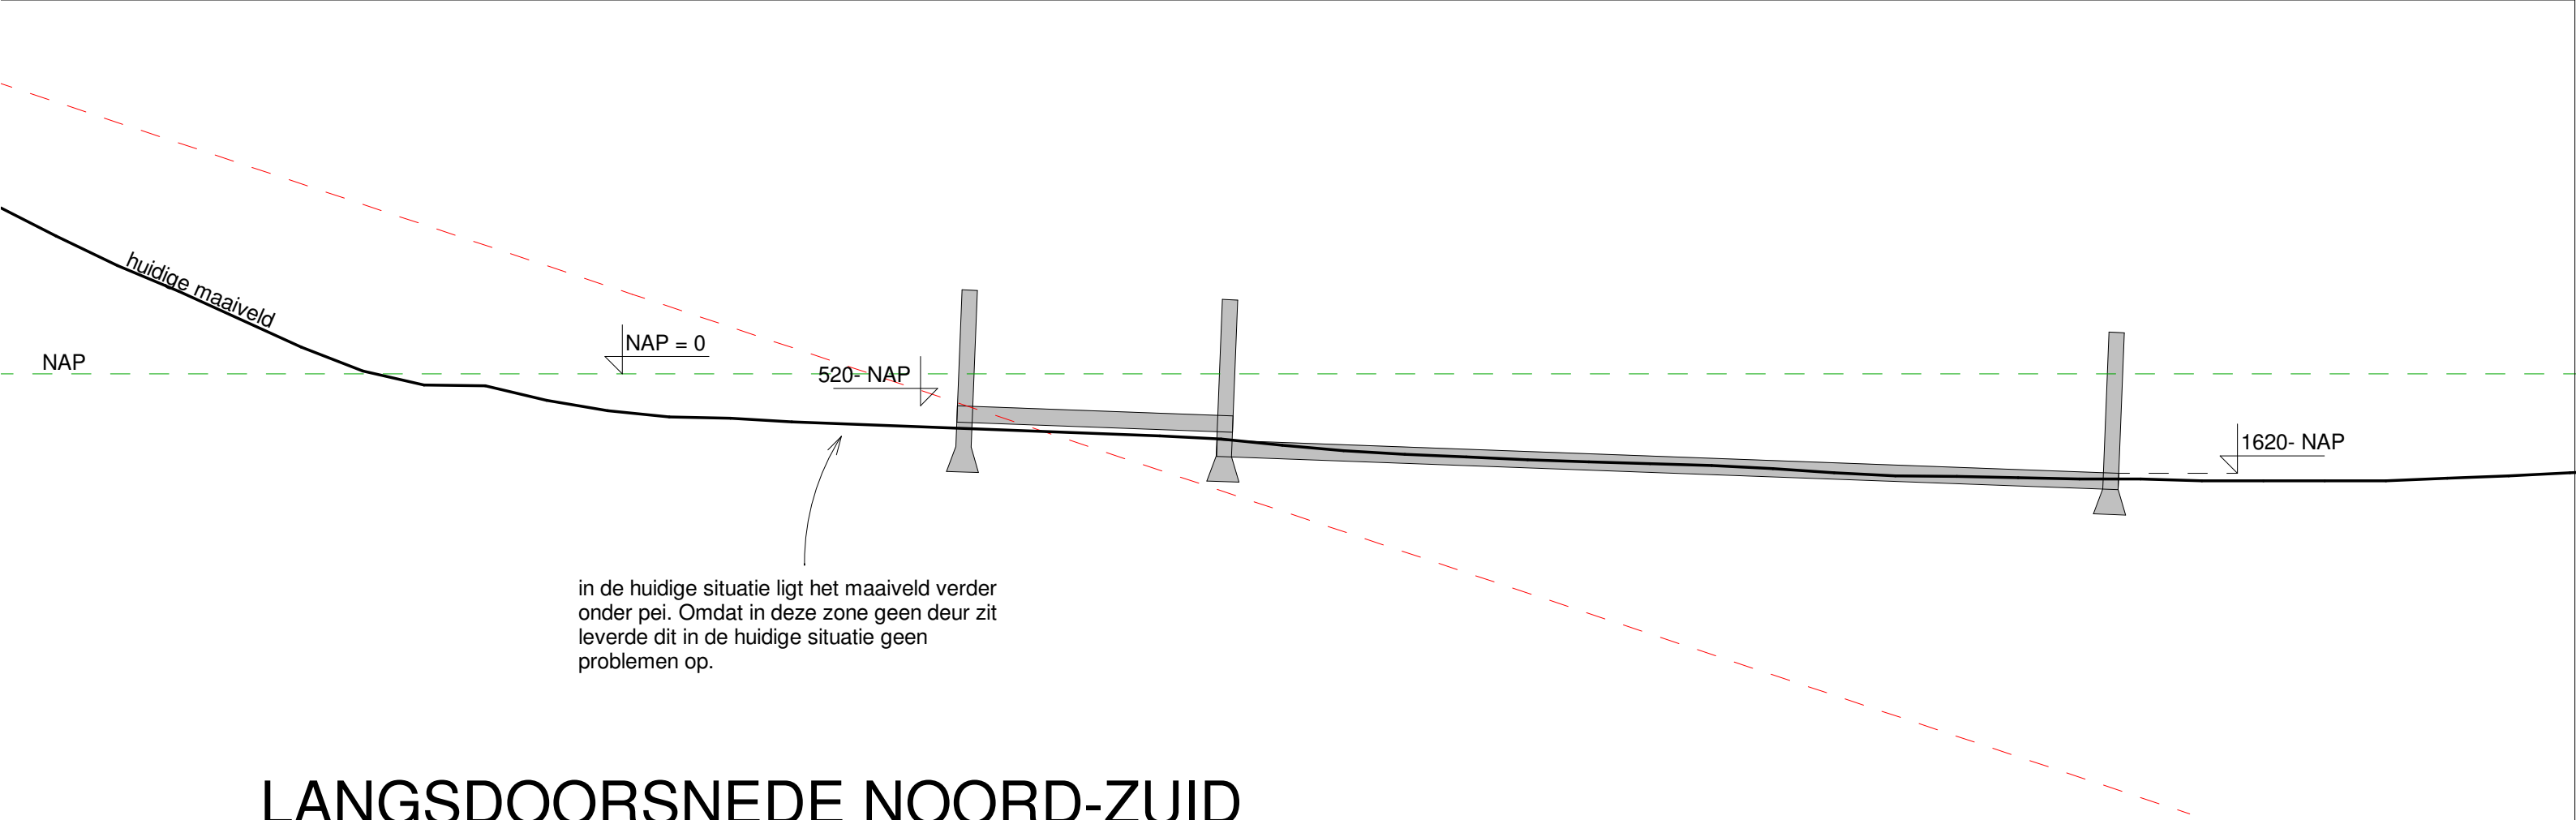


LANGSDOORSNEDE NOORD-ZUID

huidige situatie

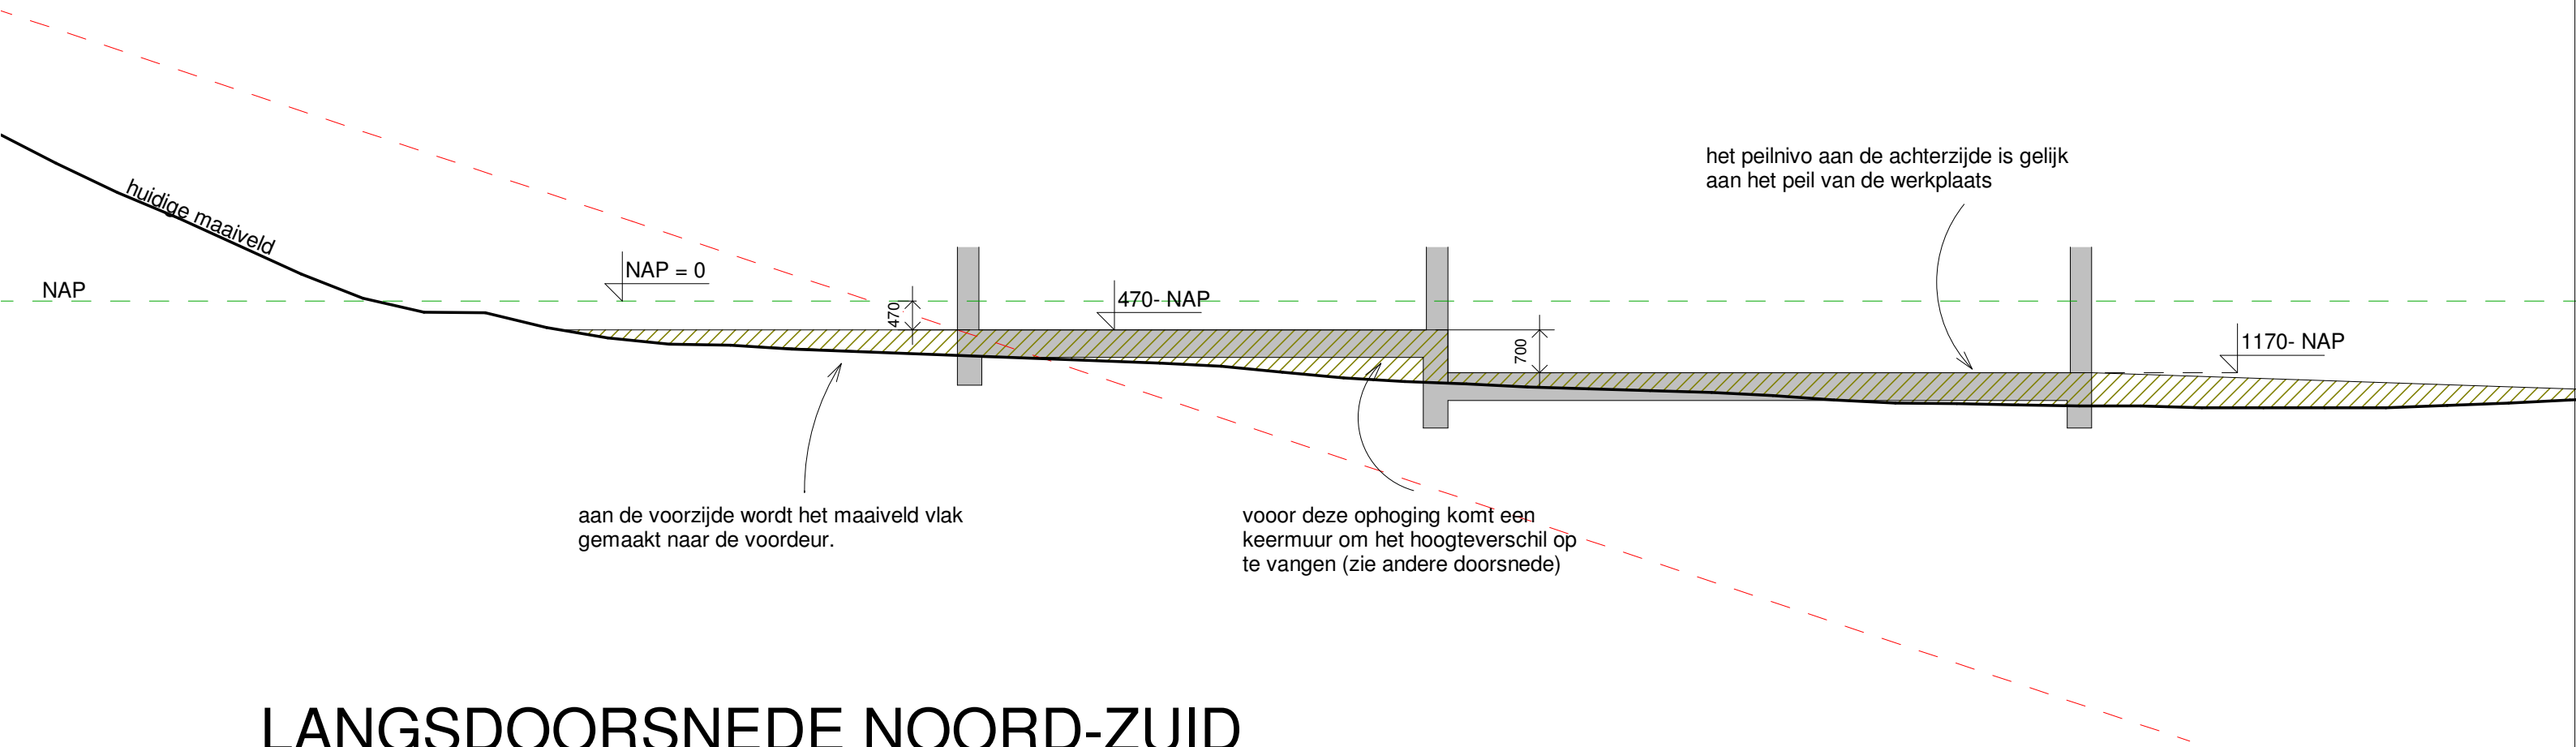

LANGSDOORSNEDE NOORD-ZUID


toekomstige situatie

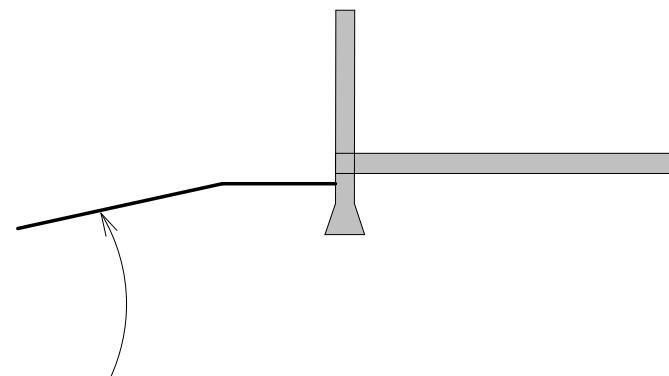

huidige maaiveld is indicatief ingetekend maar loopt af richting de buren.

DOORSNEDE WESTZIJDE

huidige situatie

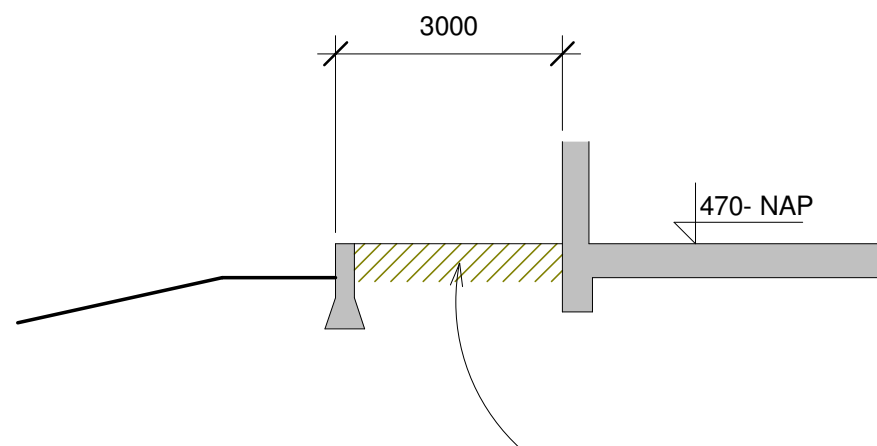

het plan is om op plaats van de huidige zijgevel een keermuurt te plaatsen (wellicht door gewoon de bestaande fundatie en deel van de muur te handhaven). Vanaf deze kering blijft het huidige maaiveld ongewijzigd.

DOORSNEDE WESTZIJDE

toekomstige situatie