


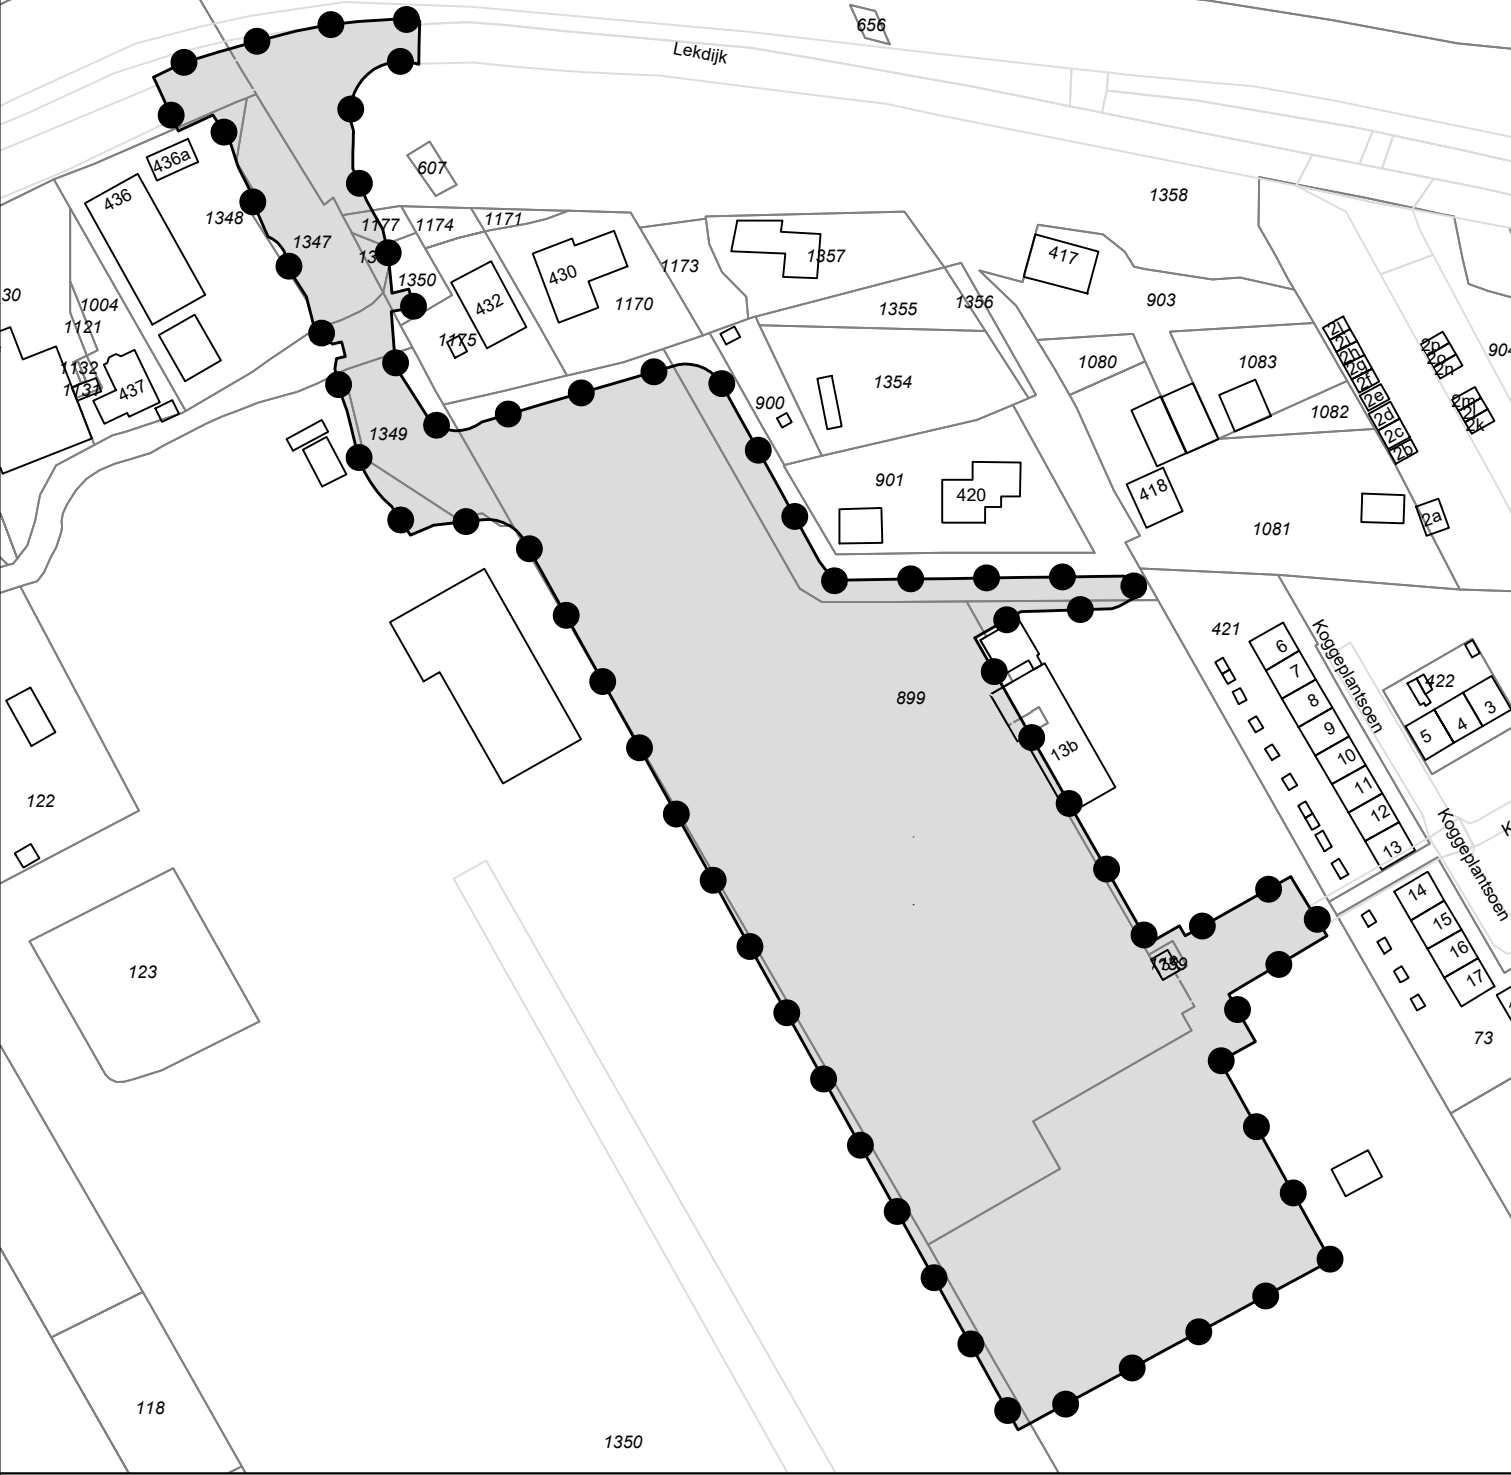

|                                                                                                   |                             |
|---------------------------------------------------------------------------------------------------|-----------------------------|
| <b>Legenda</b>                                                                                    |                             |
|                                                                                                   | Besluitgebied               |
|                                                                                                   | Besluitvlak                 |
| <b>Omgevingsvergunning:</b>                                                                       |                             |
| <b>Westrand<br/>Nieuw-Lekkerland<br/>Gemeente Molenlanden</b>                                     |                             |
| <b>Opdrachtgever: LBP Sight</b>                                                                   |                             |
| <b>Status: ontwerp</b>                                                                            |                             |
| Get.:<br><b>WDK</b>                                                                               | Datum:<br><b>24-06-2022</b> |
| Formaat:<br><b>A4</b>                                                                             | Schaal:<br><b>1:1500</b>    |
| Tekeningnummer:<br>NL.IMRO.1978.OVWestrand-ON01                                                   |                             |
|                                                                                                   |                             |
| GIS/CAD<br>Ondersteuning<br>en software                                                           |                             |
| Dalenstraat 4B, 5466 PM Eerde<br>Tel: 0413-303279<br>E-mail: info@bragis.nl<br>Web: www.bragis.nl |                             |