


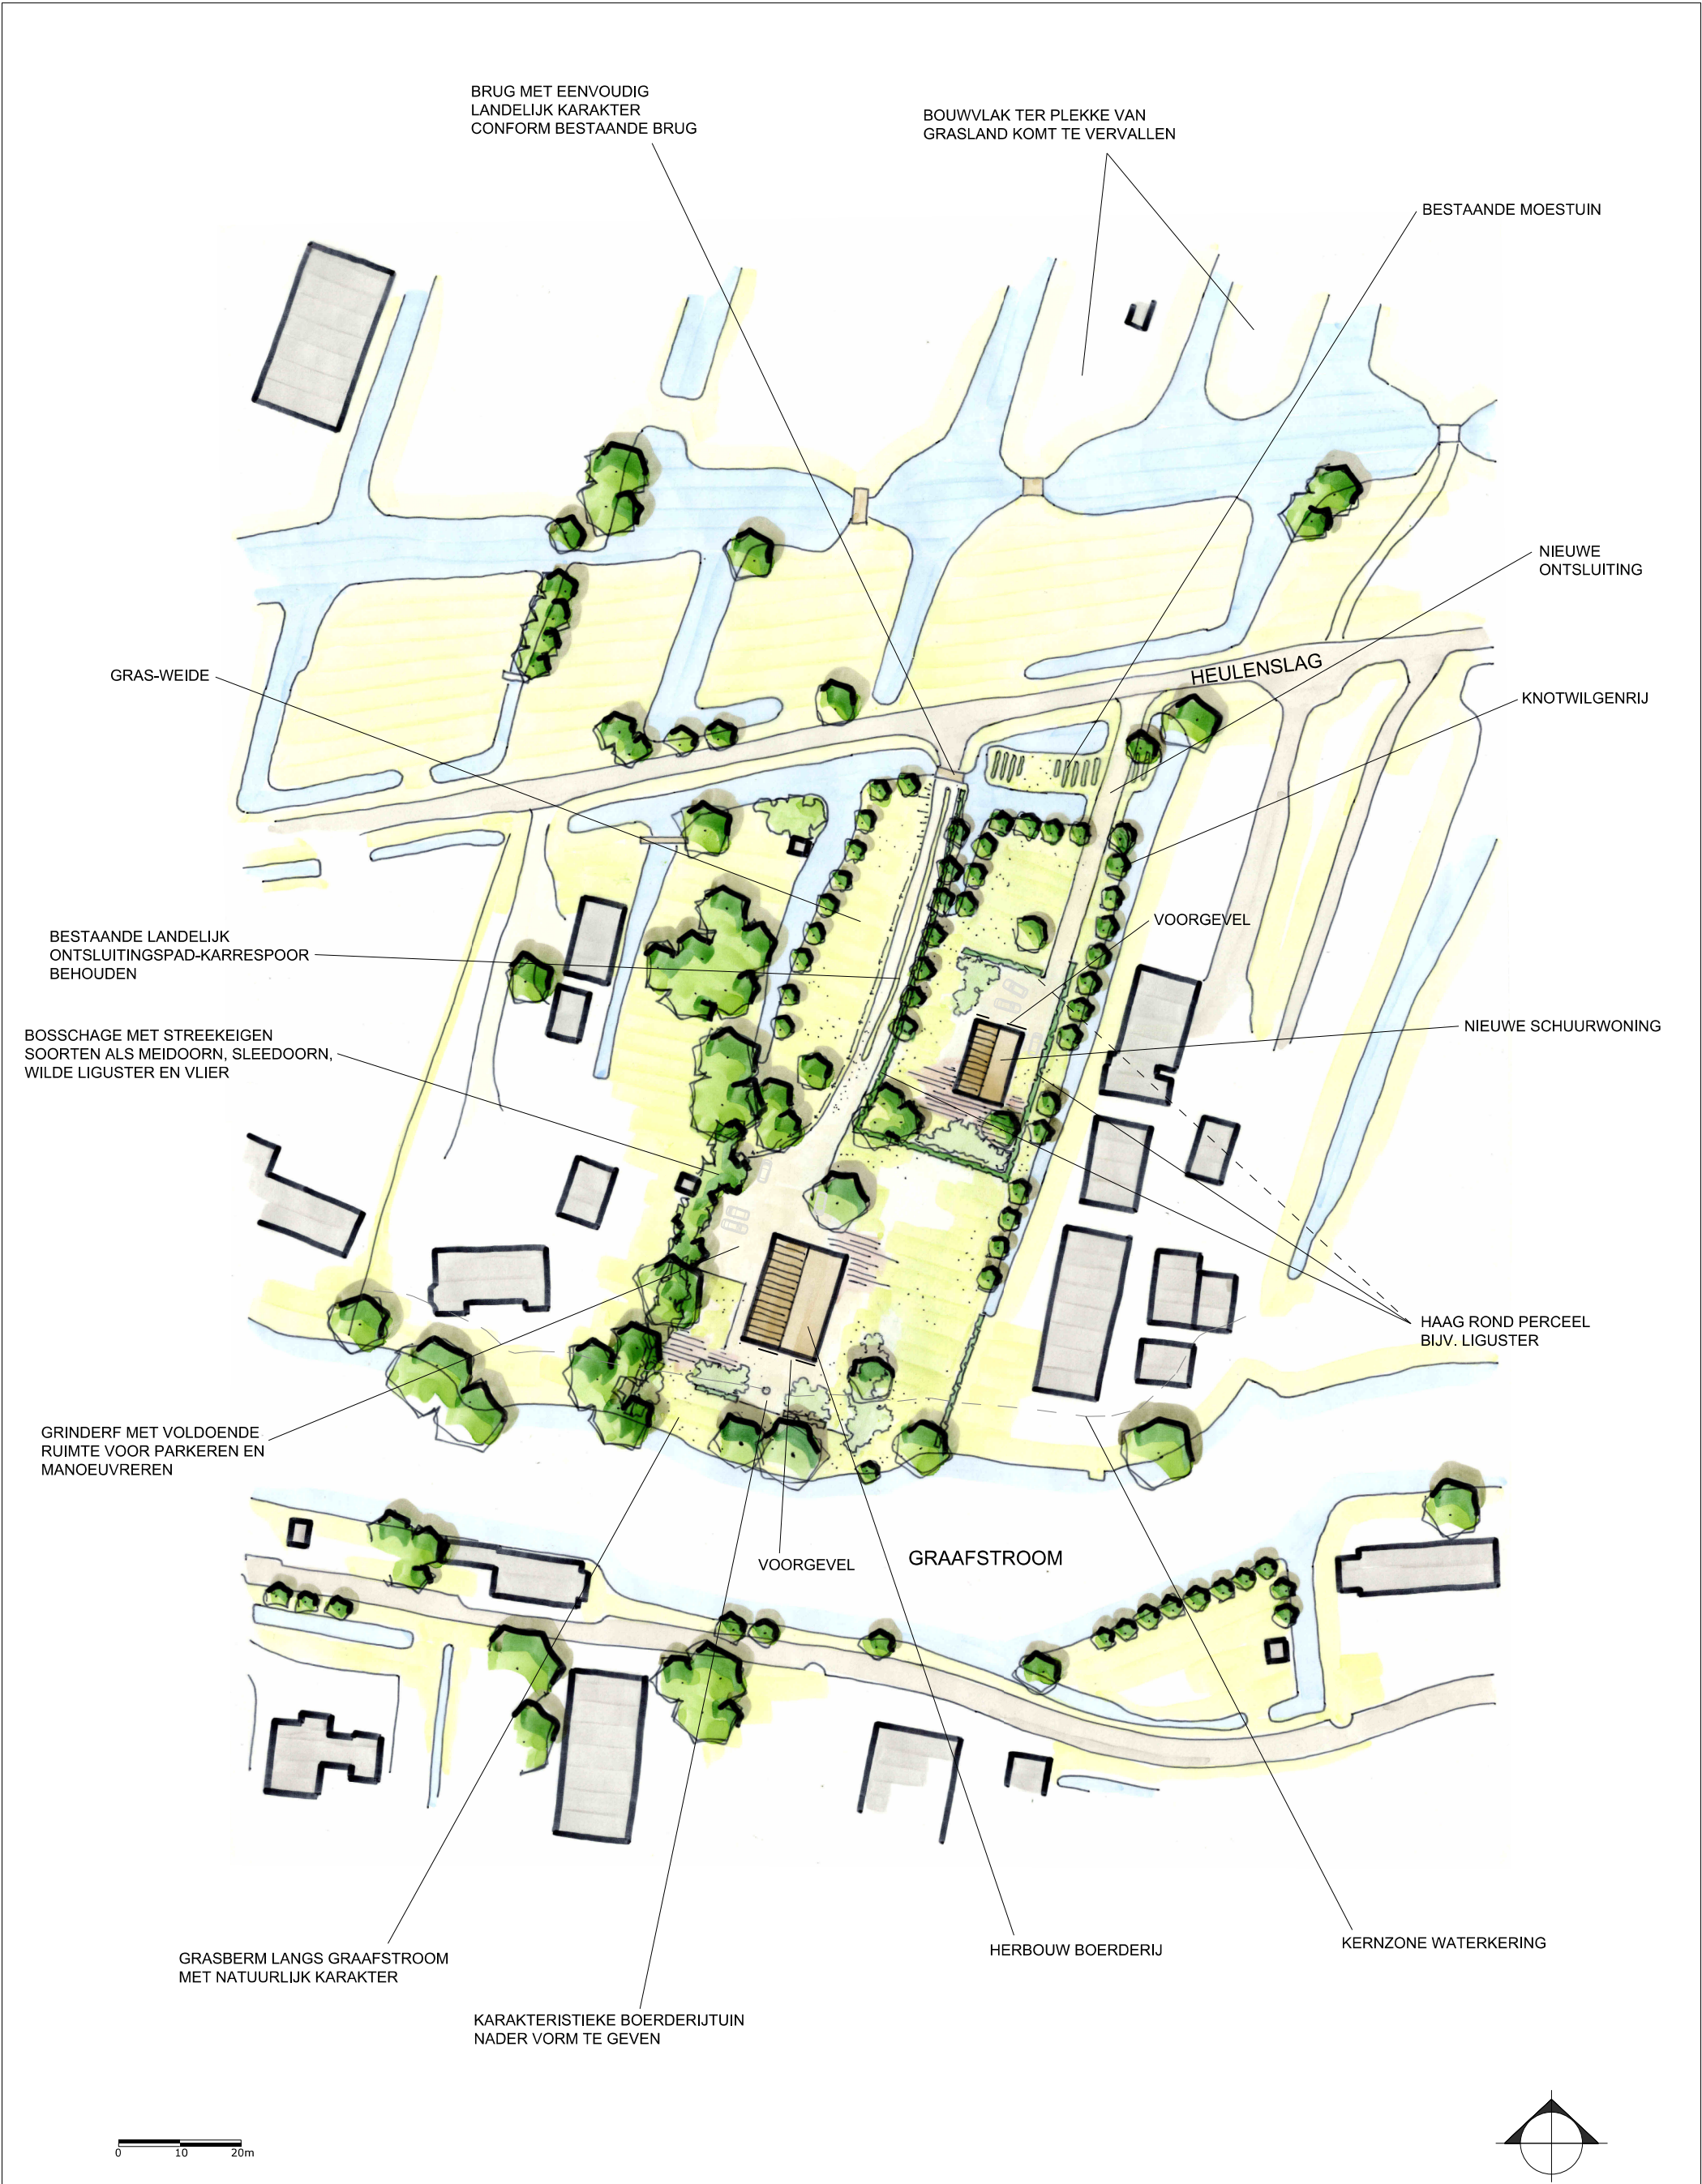

INRICHTINGSSCHETS · HEULENSLAG 40 · BLESKENS GRAAF

© LAGENDIJK TUIN- EN LANDSCHAPSARCHITECTEN · 22 APRIL 2024 · IN OPDRACHT VAN: VAN DEN HEUVEL ONTWIKKELING EN BEHEER B.V.
www.lagendijkTLarchitecten.nl · Bergambacht · tel 0182 - 357077