




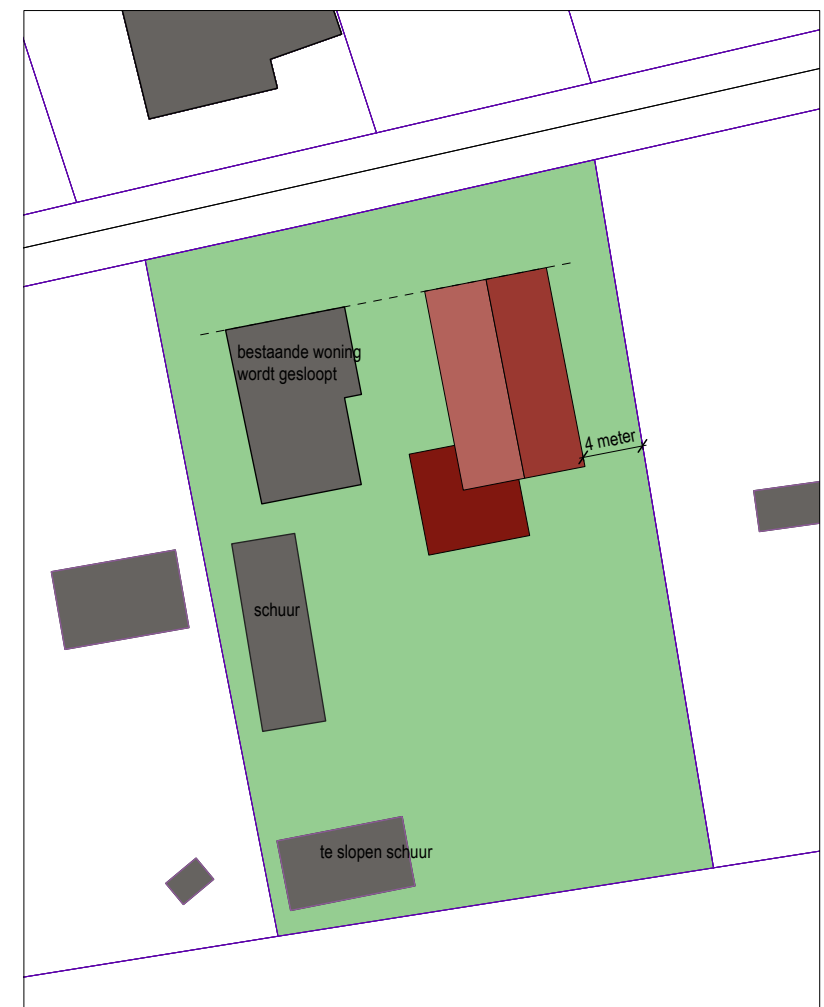



Situatie 1:1000

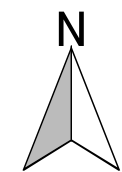



Situatie 1:500

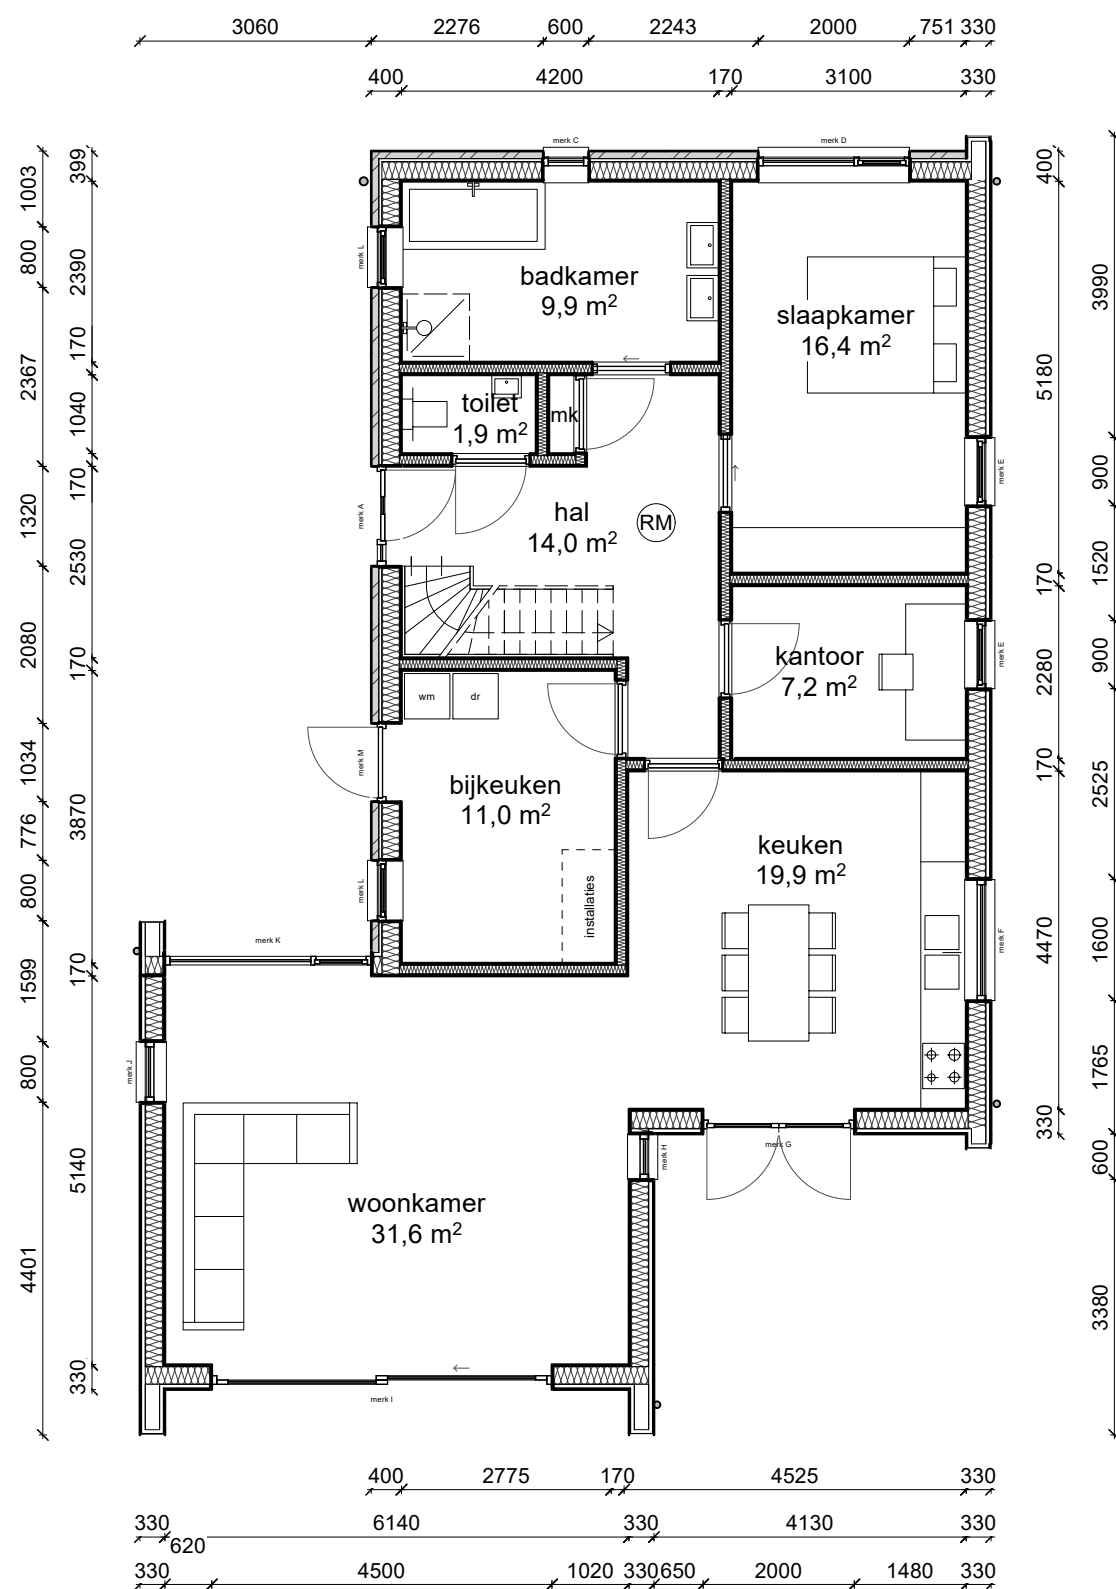


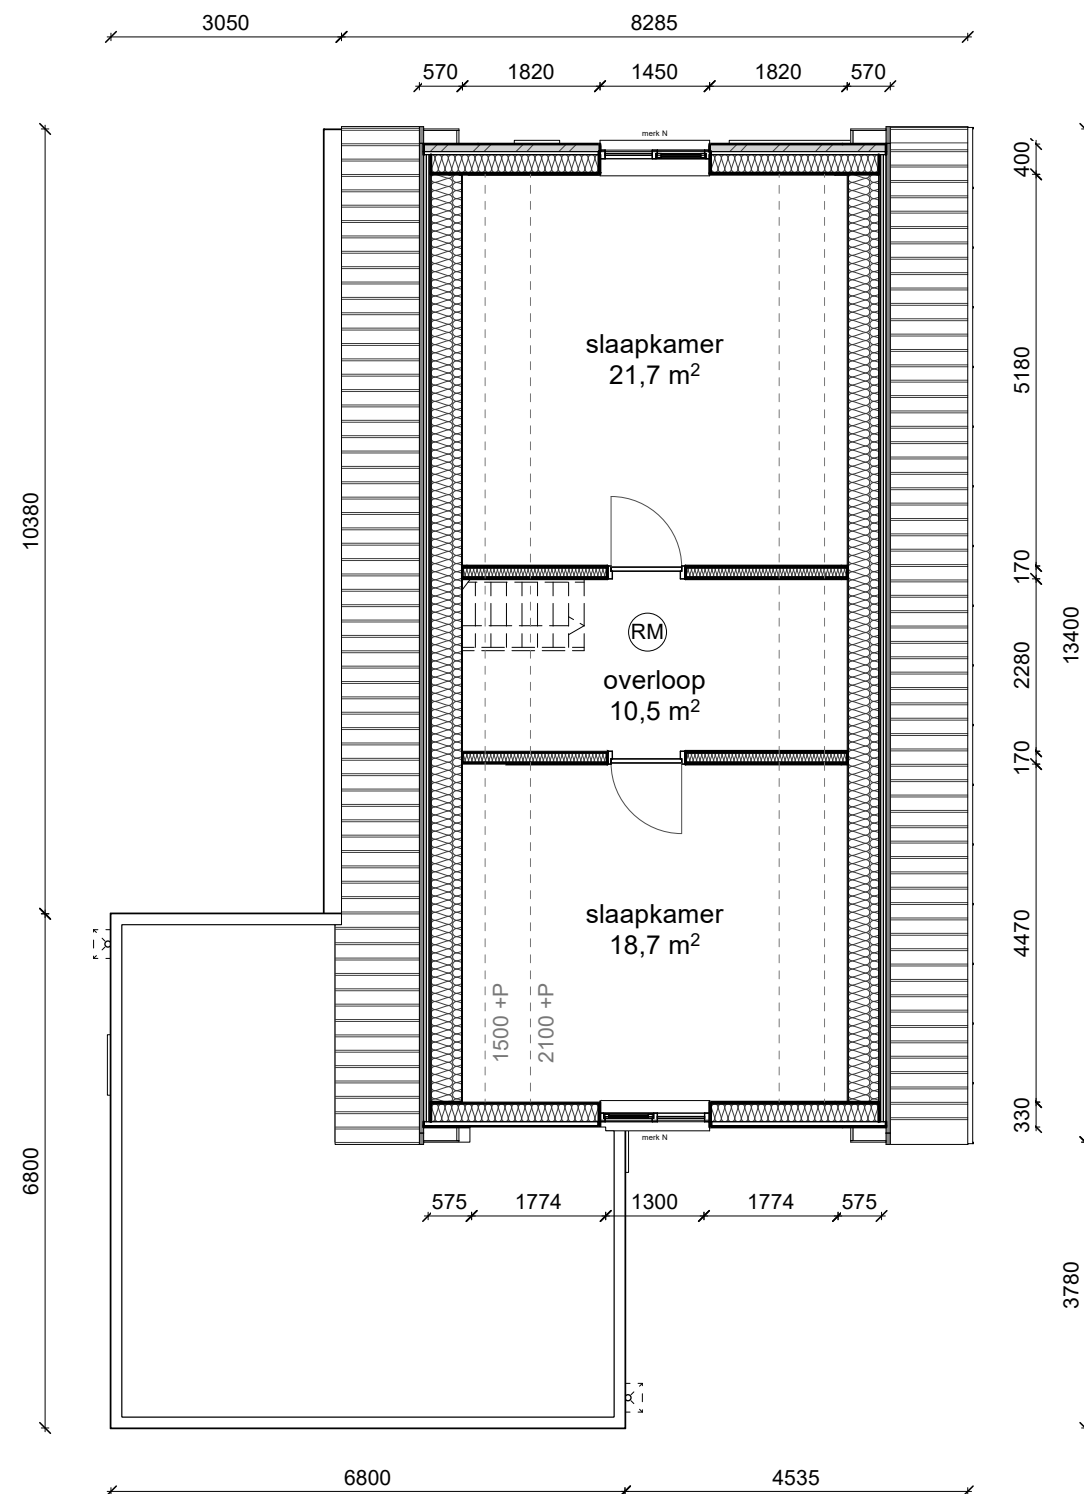


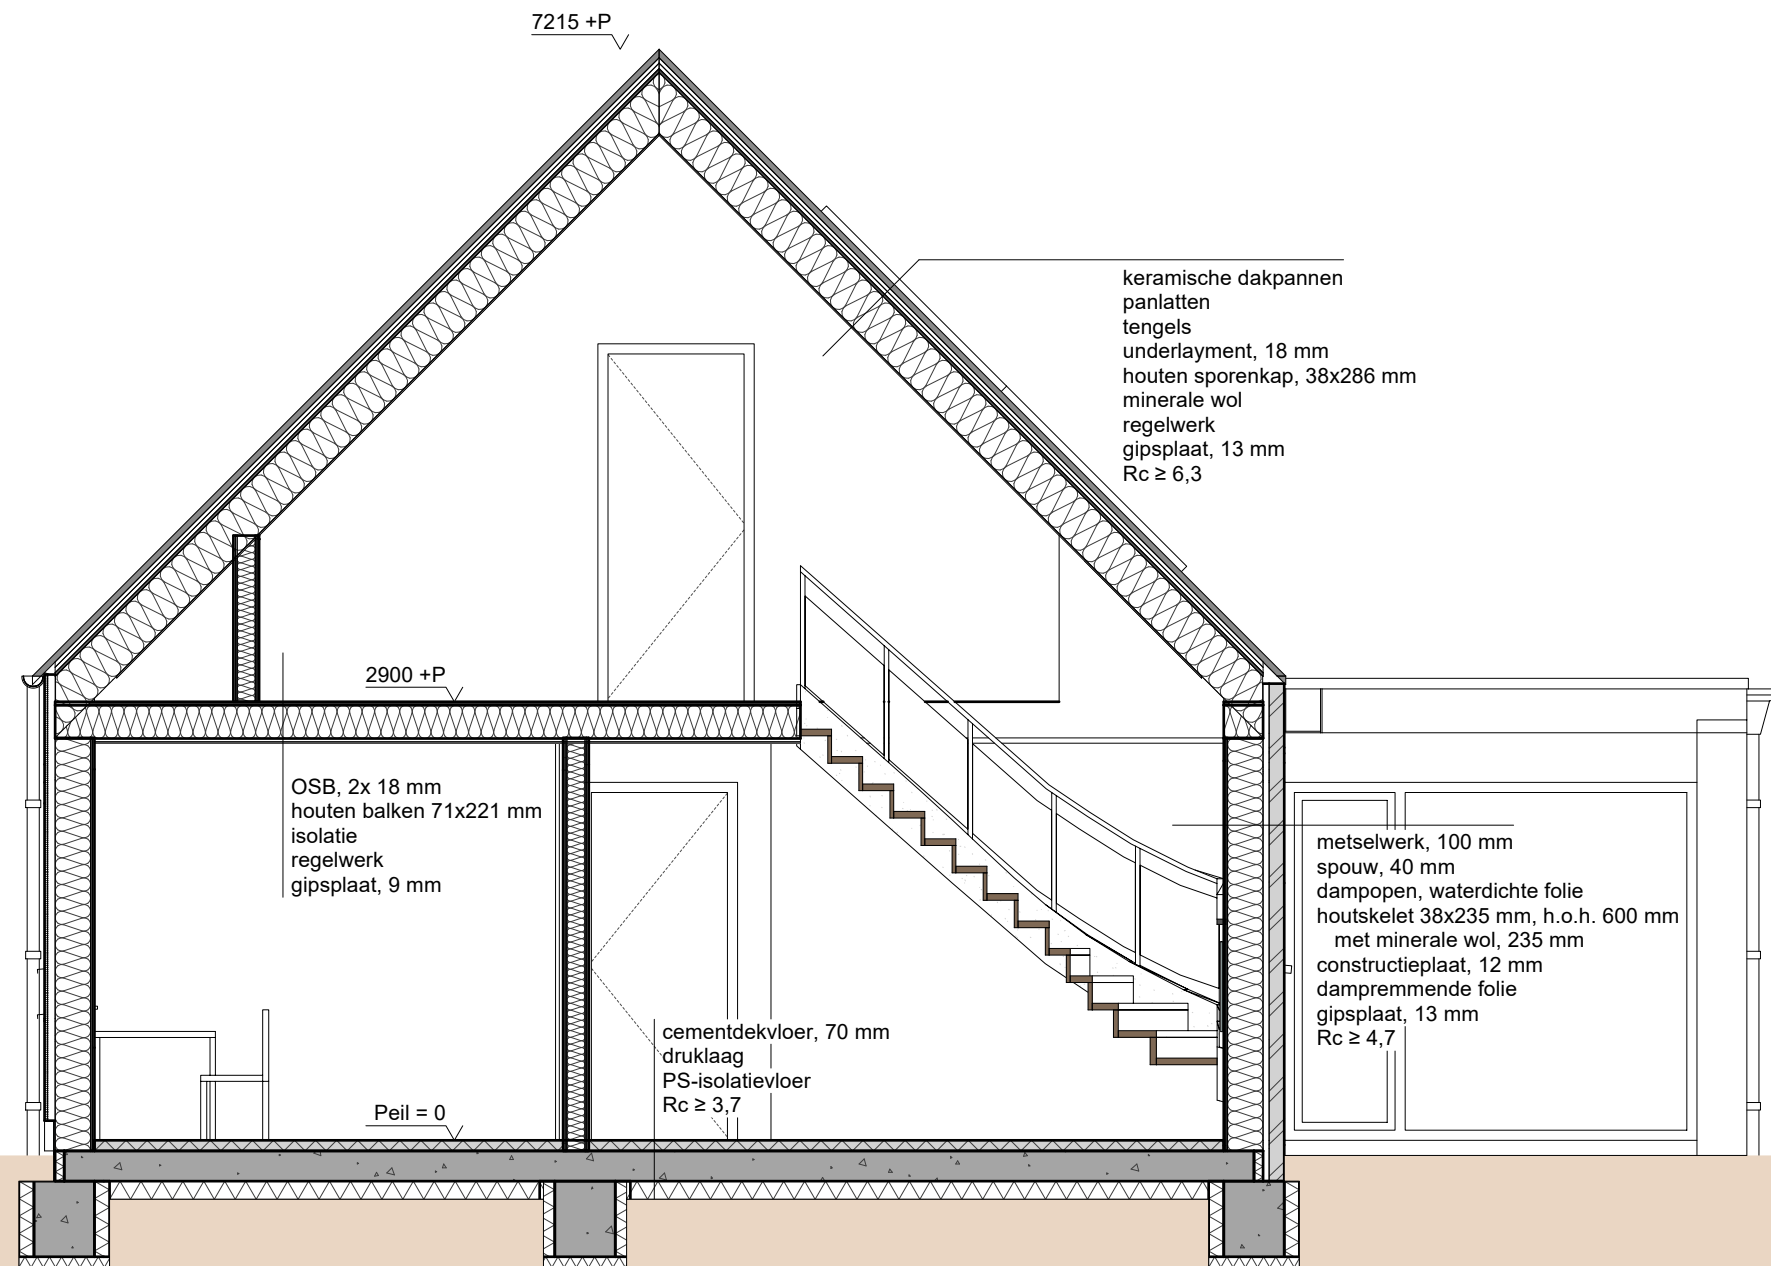

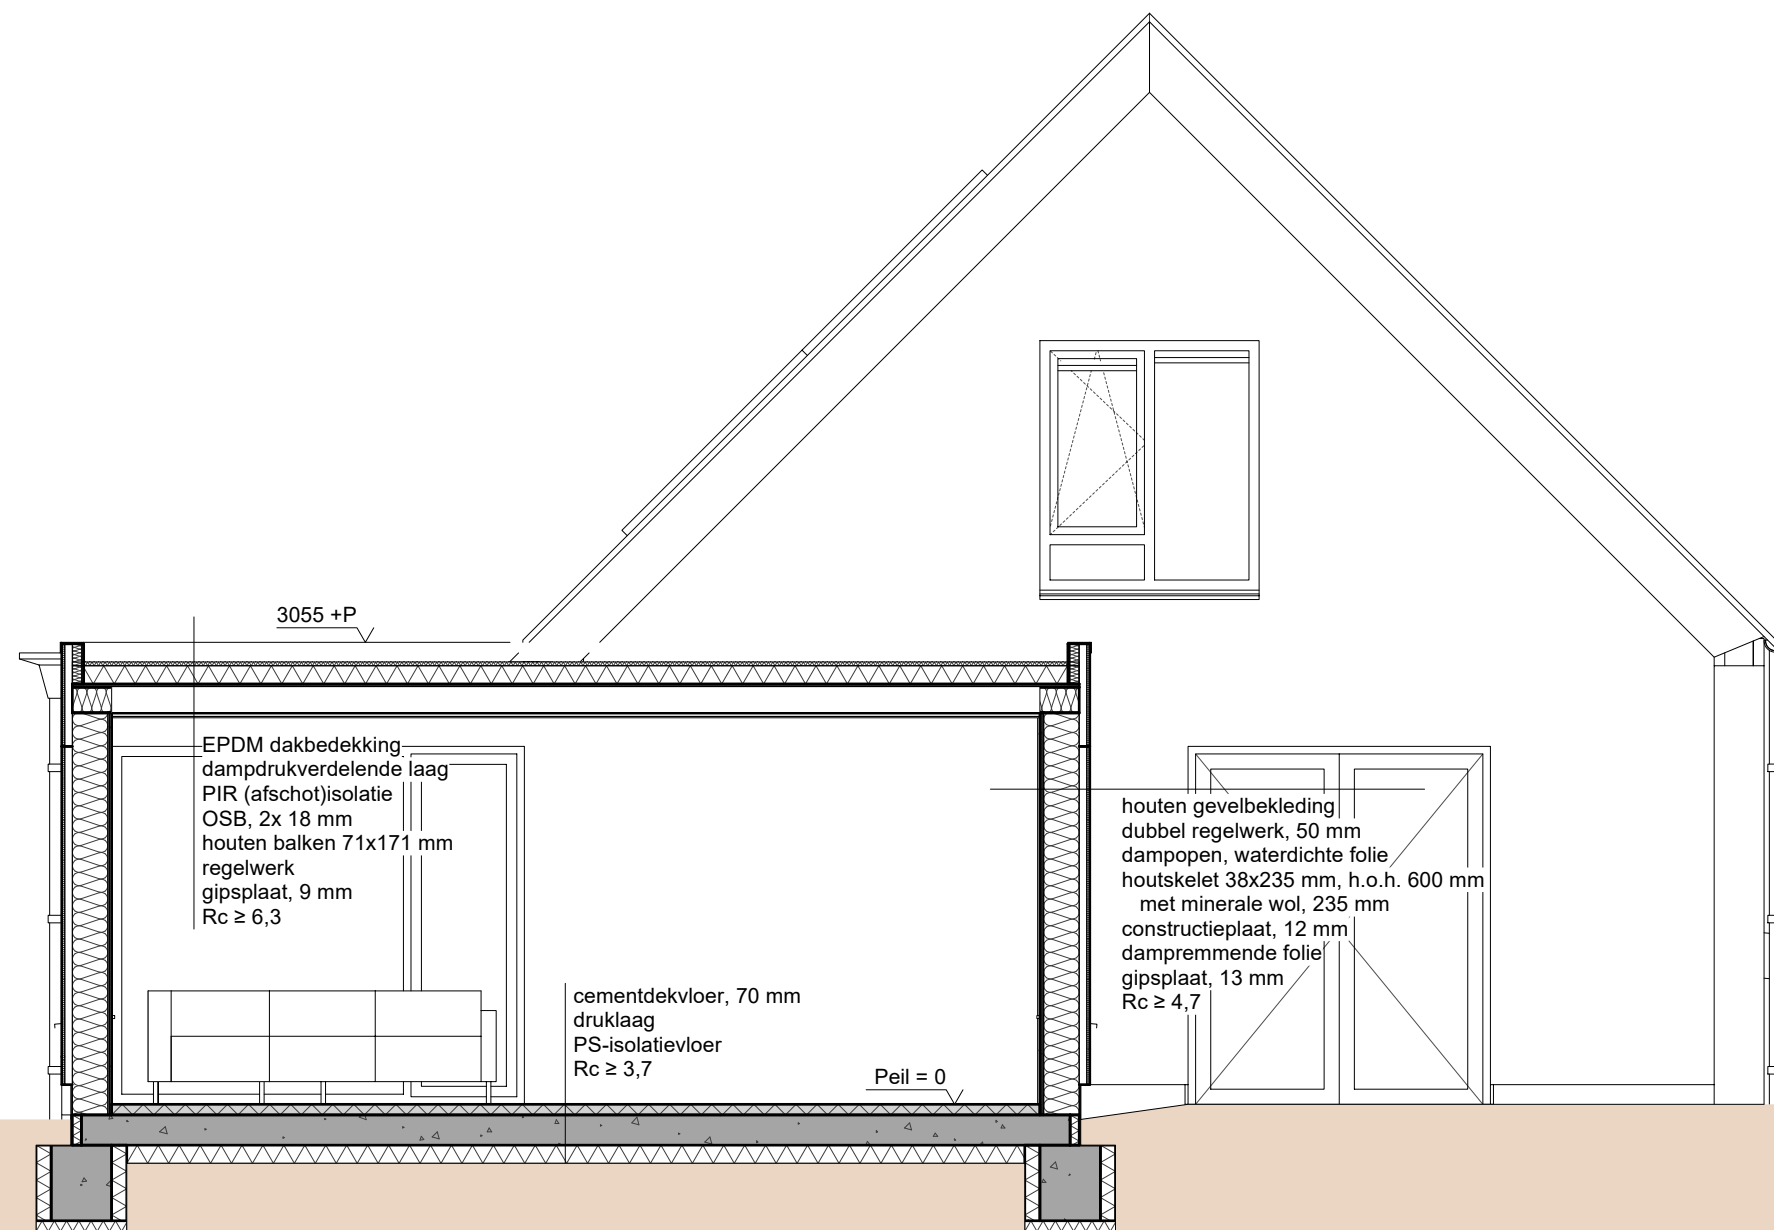


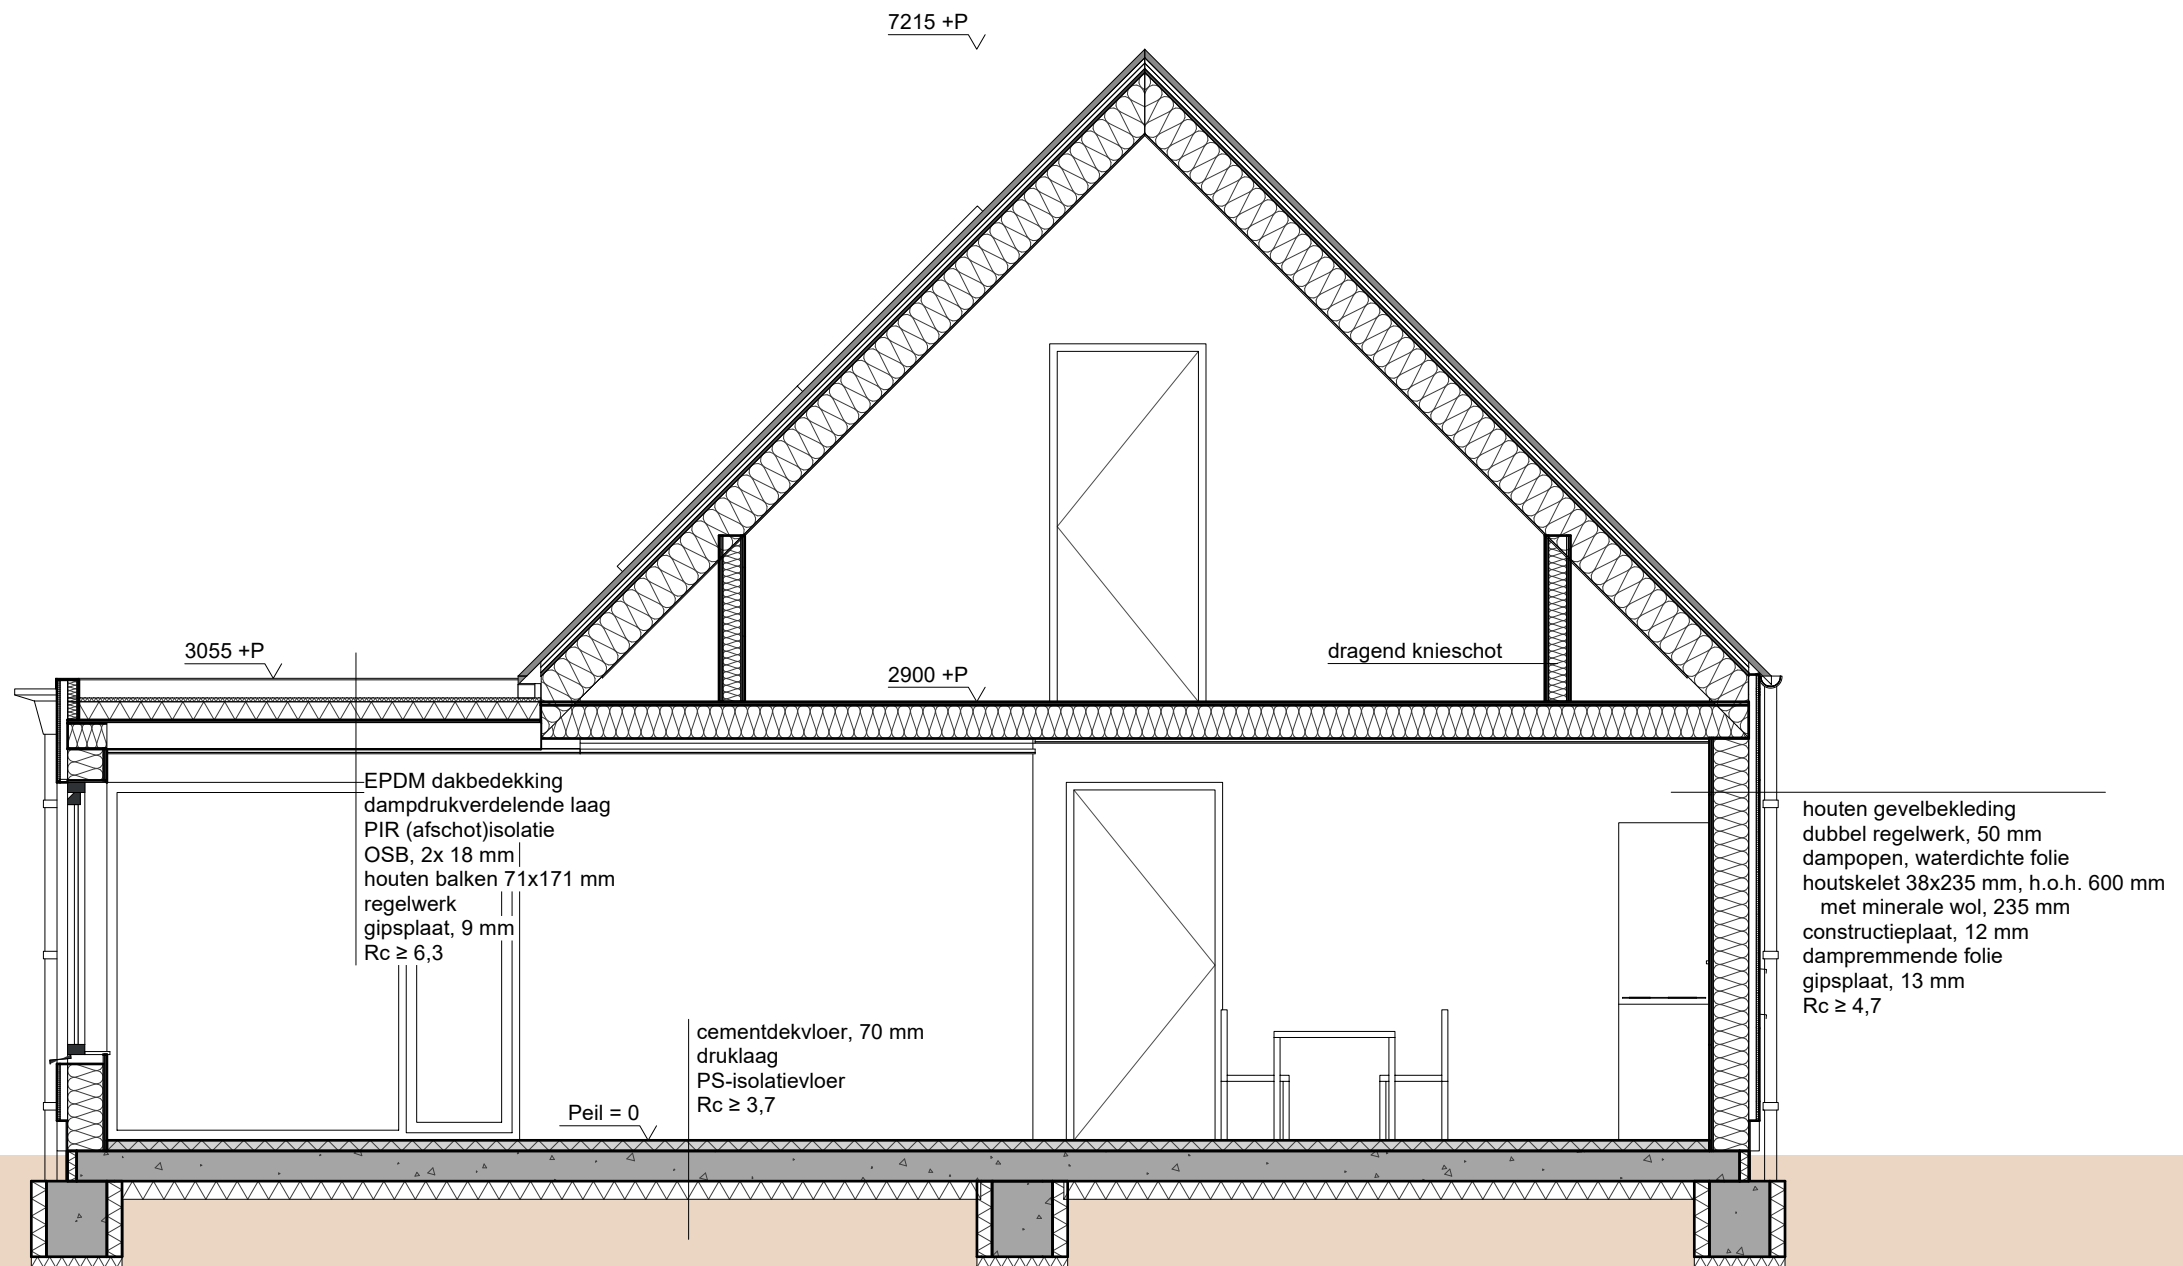

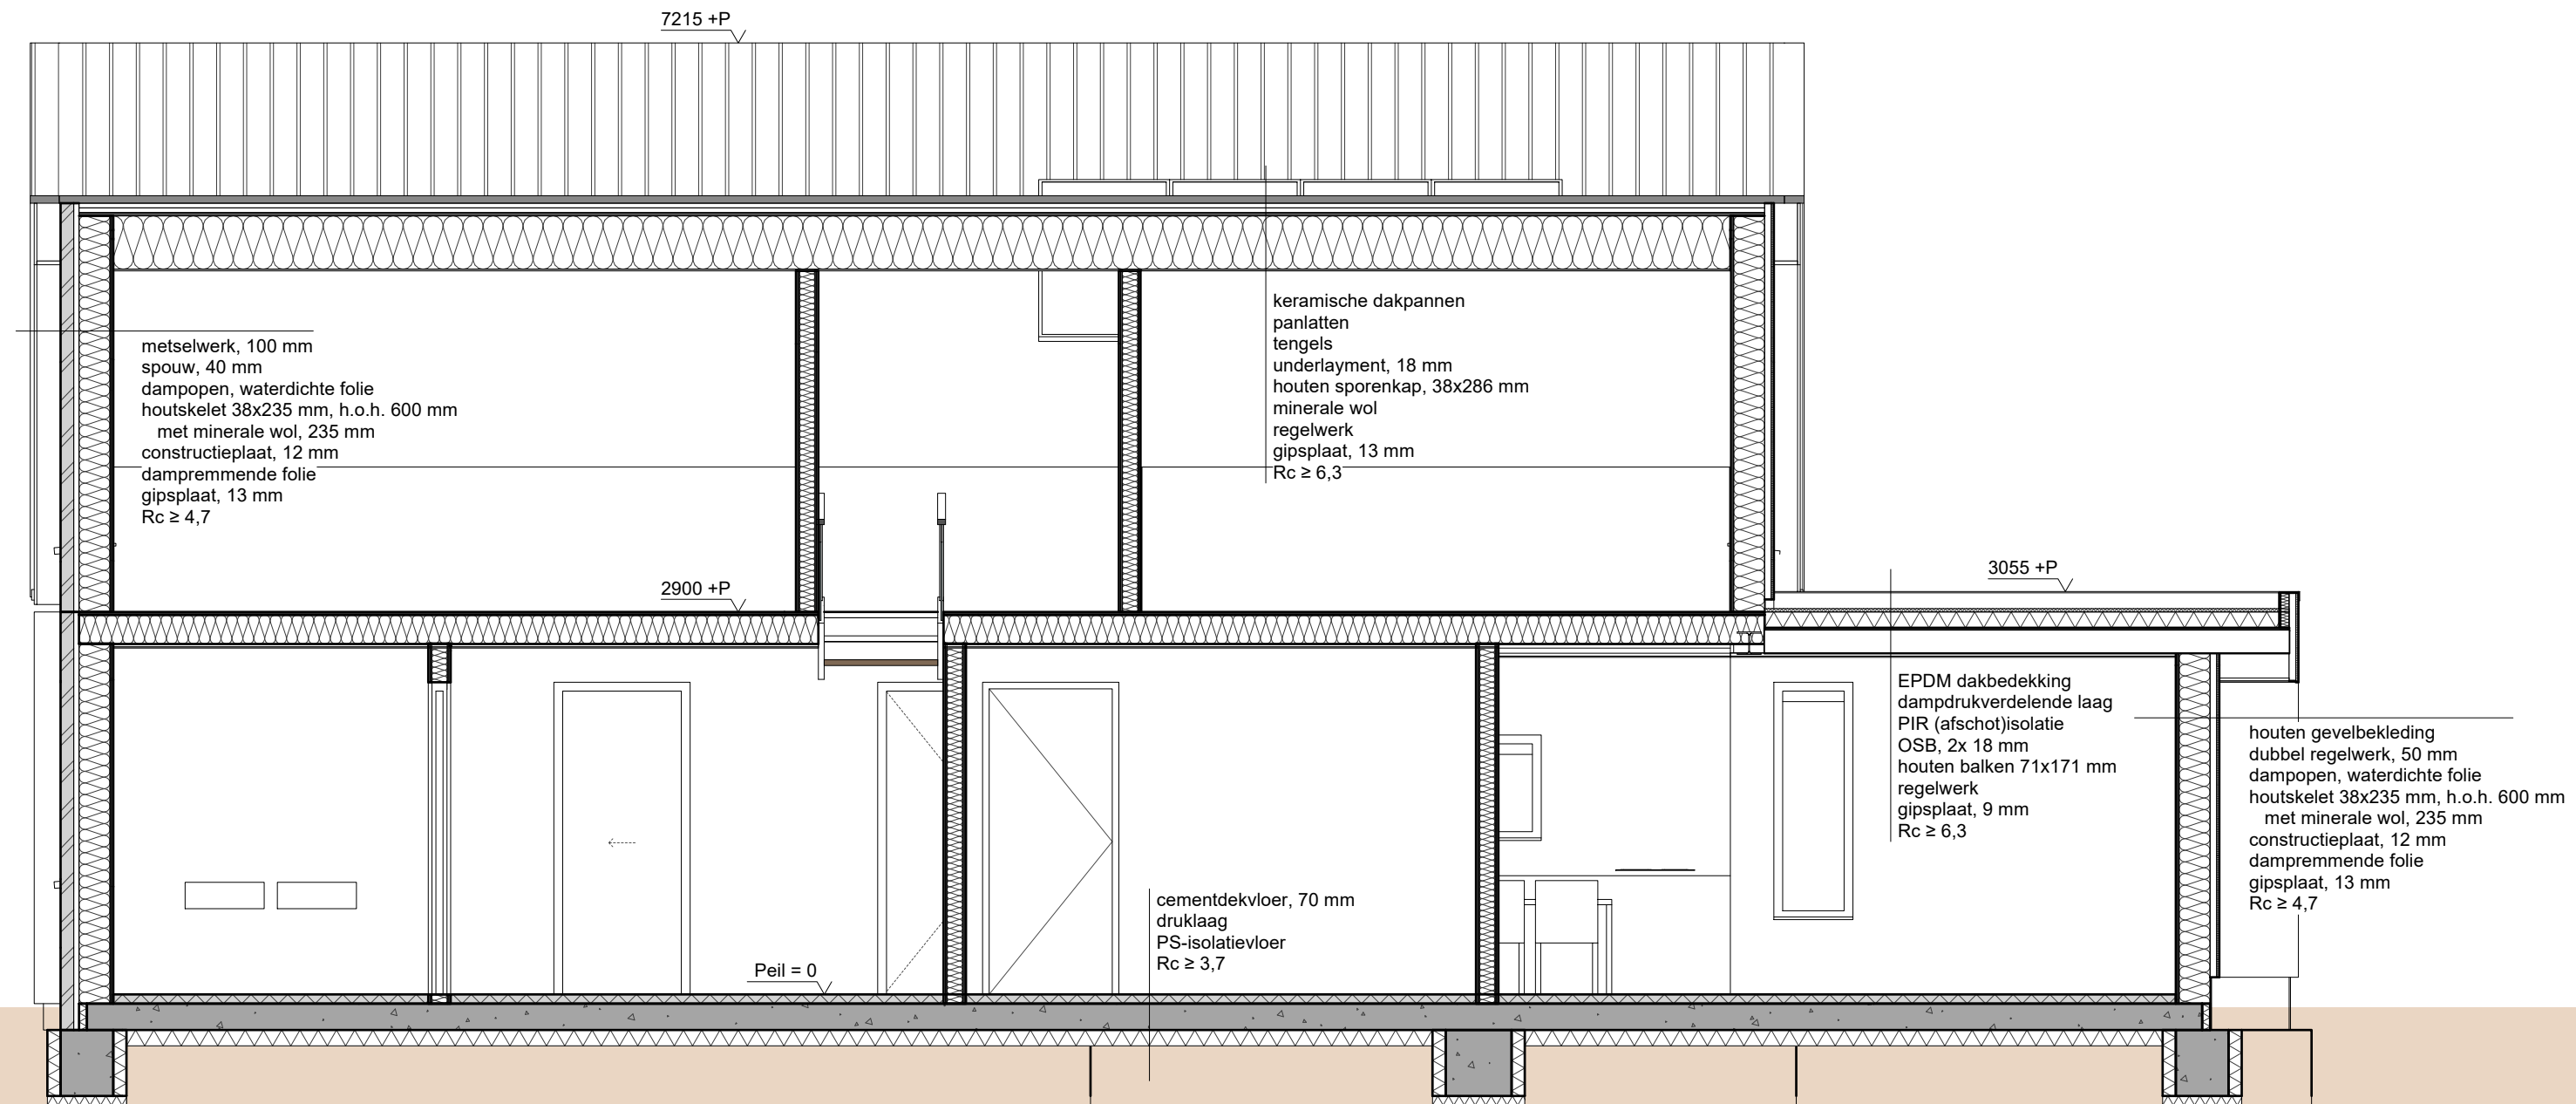

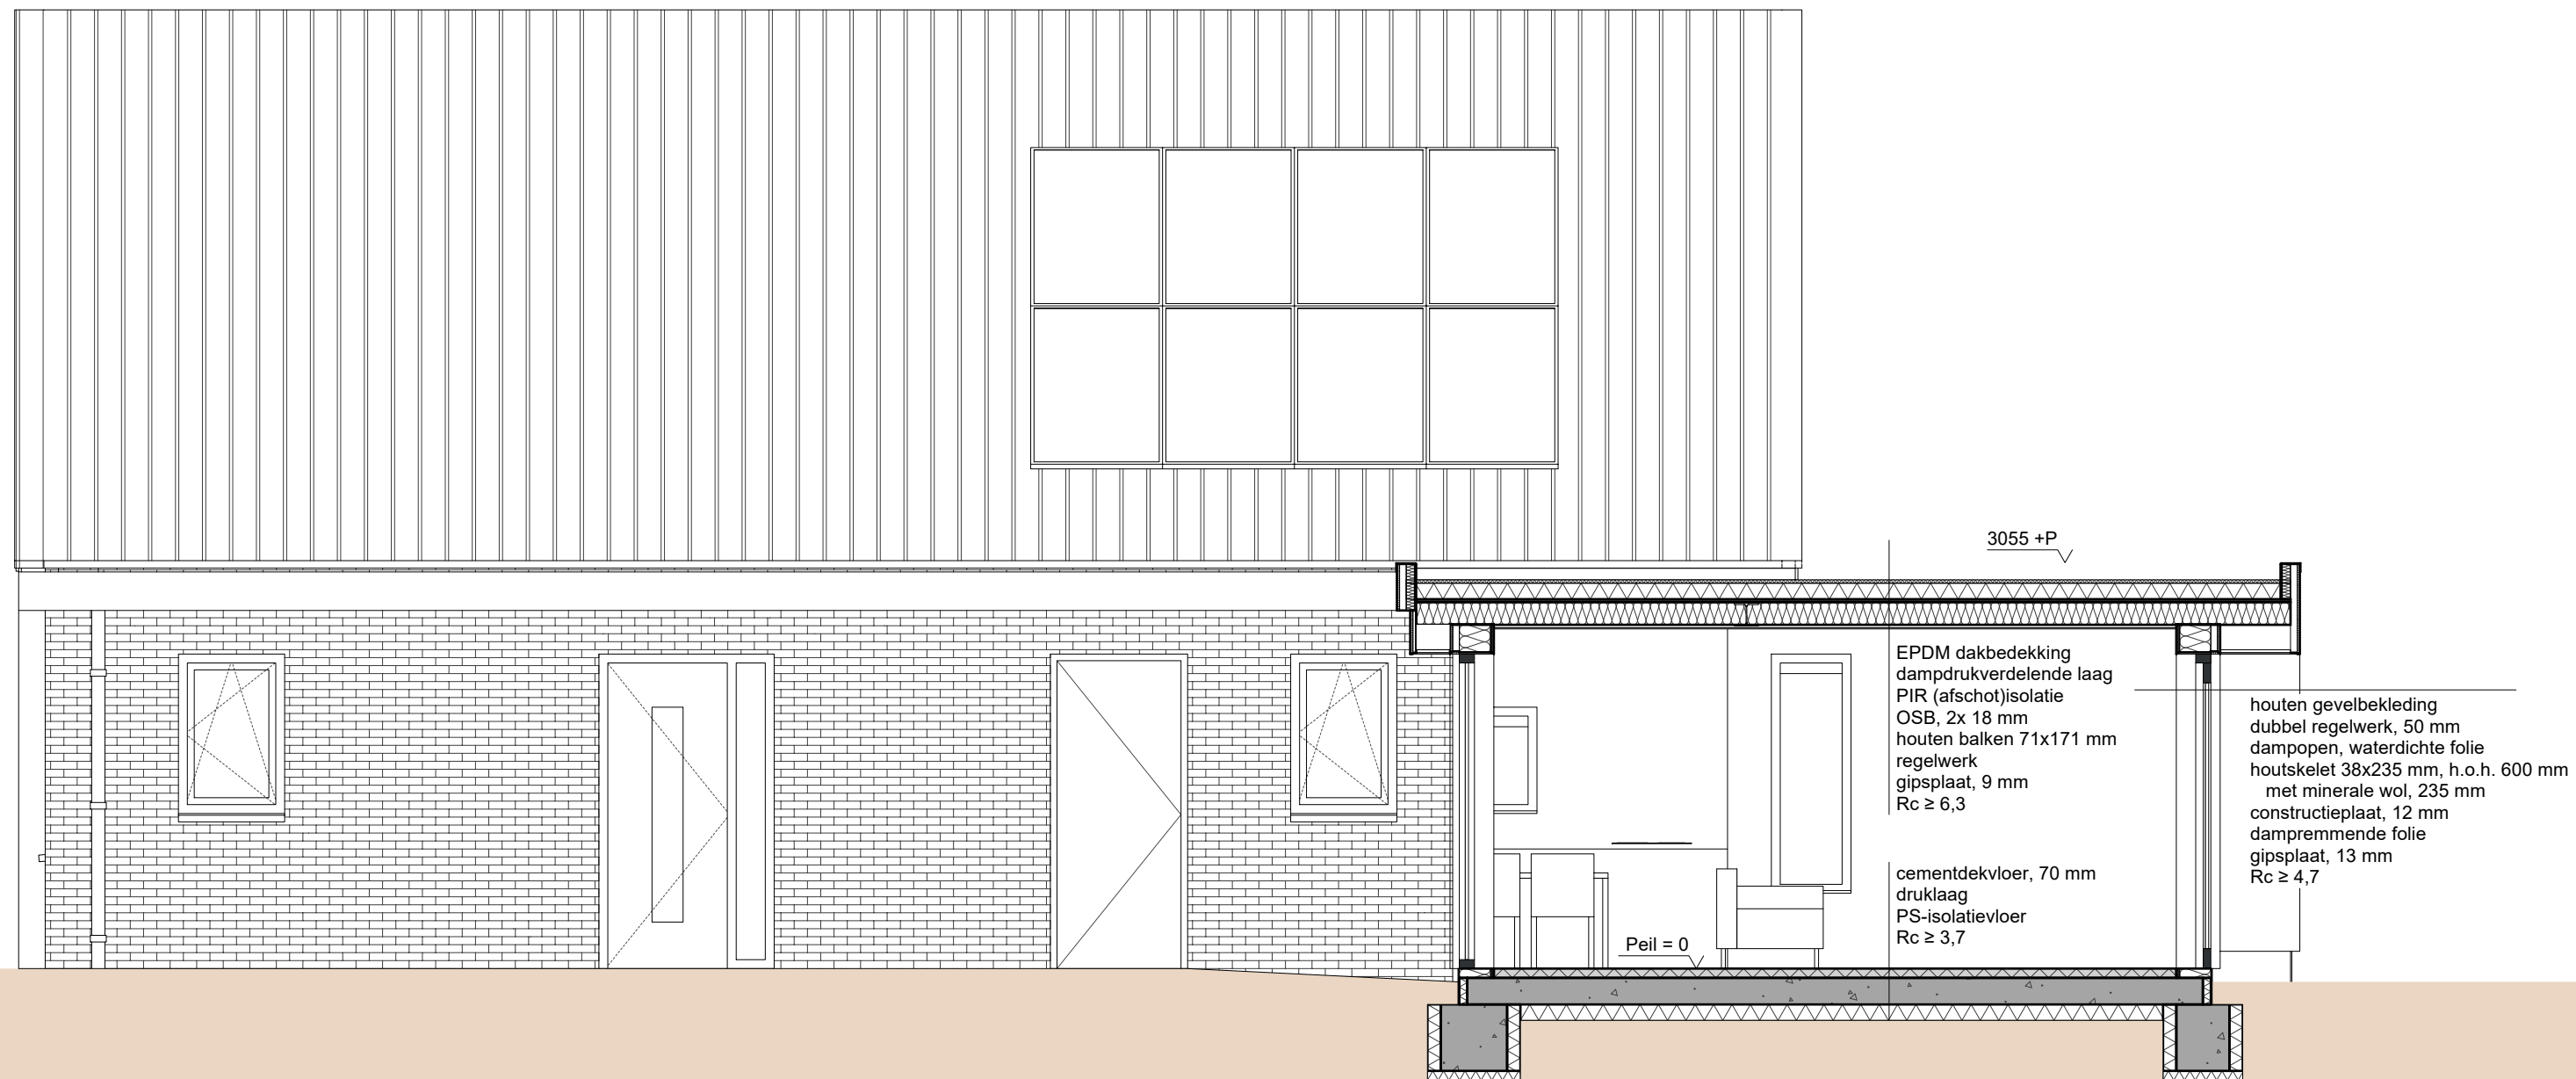





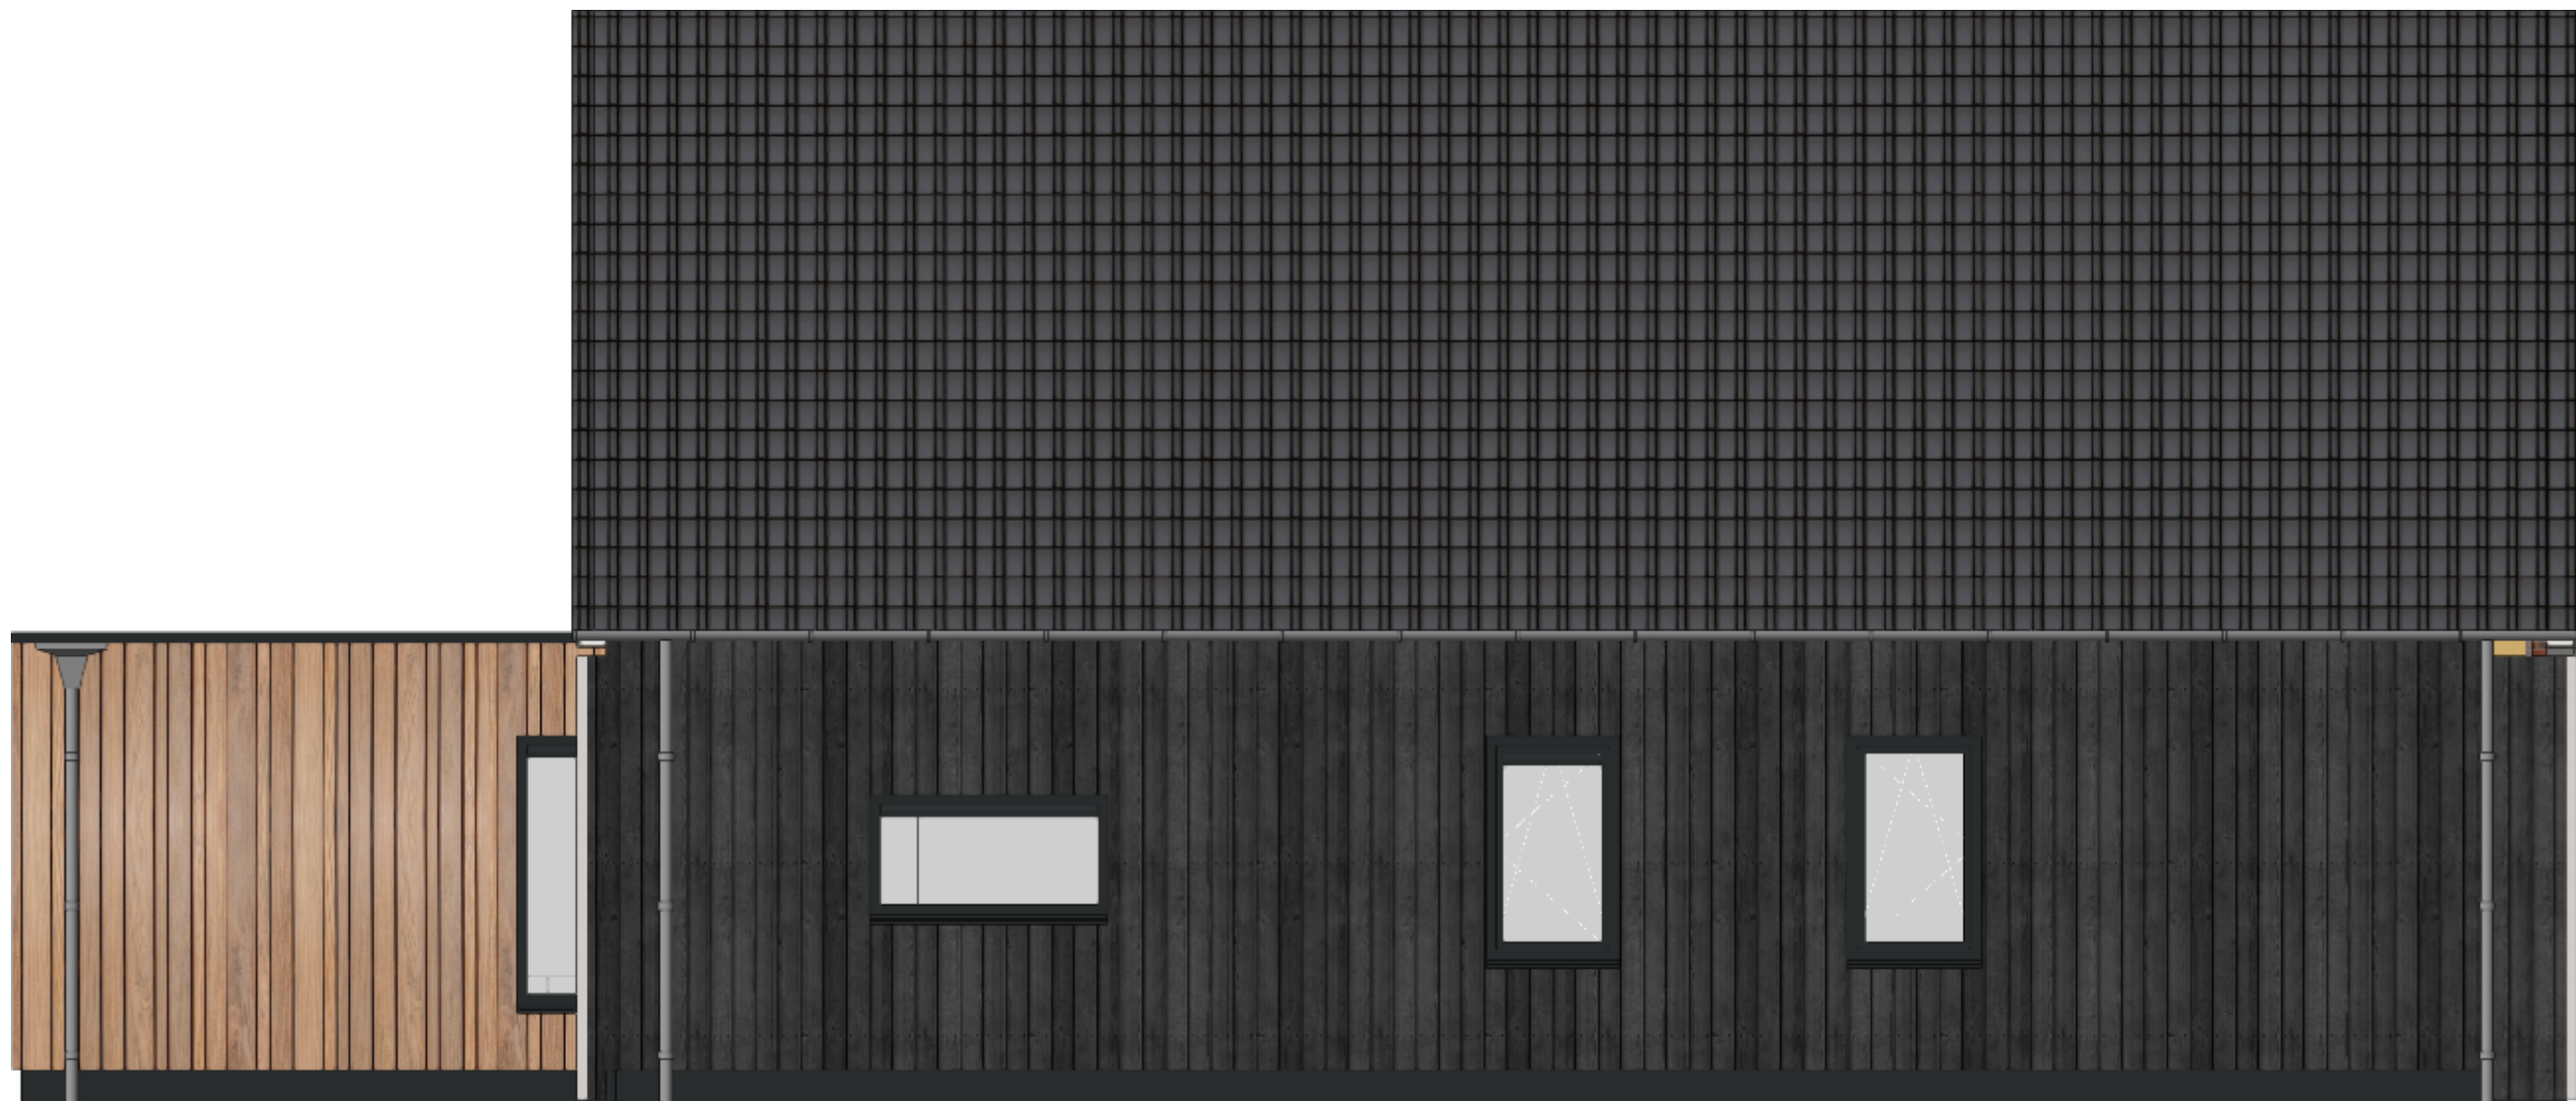









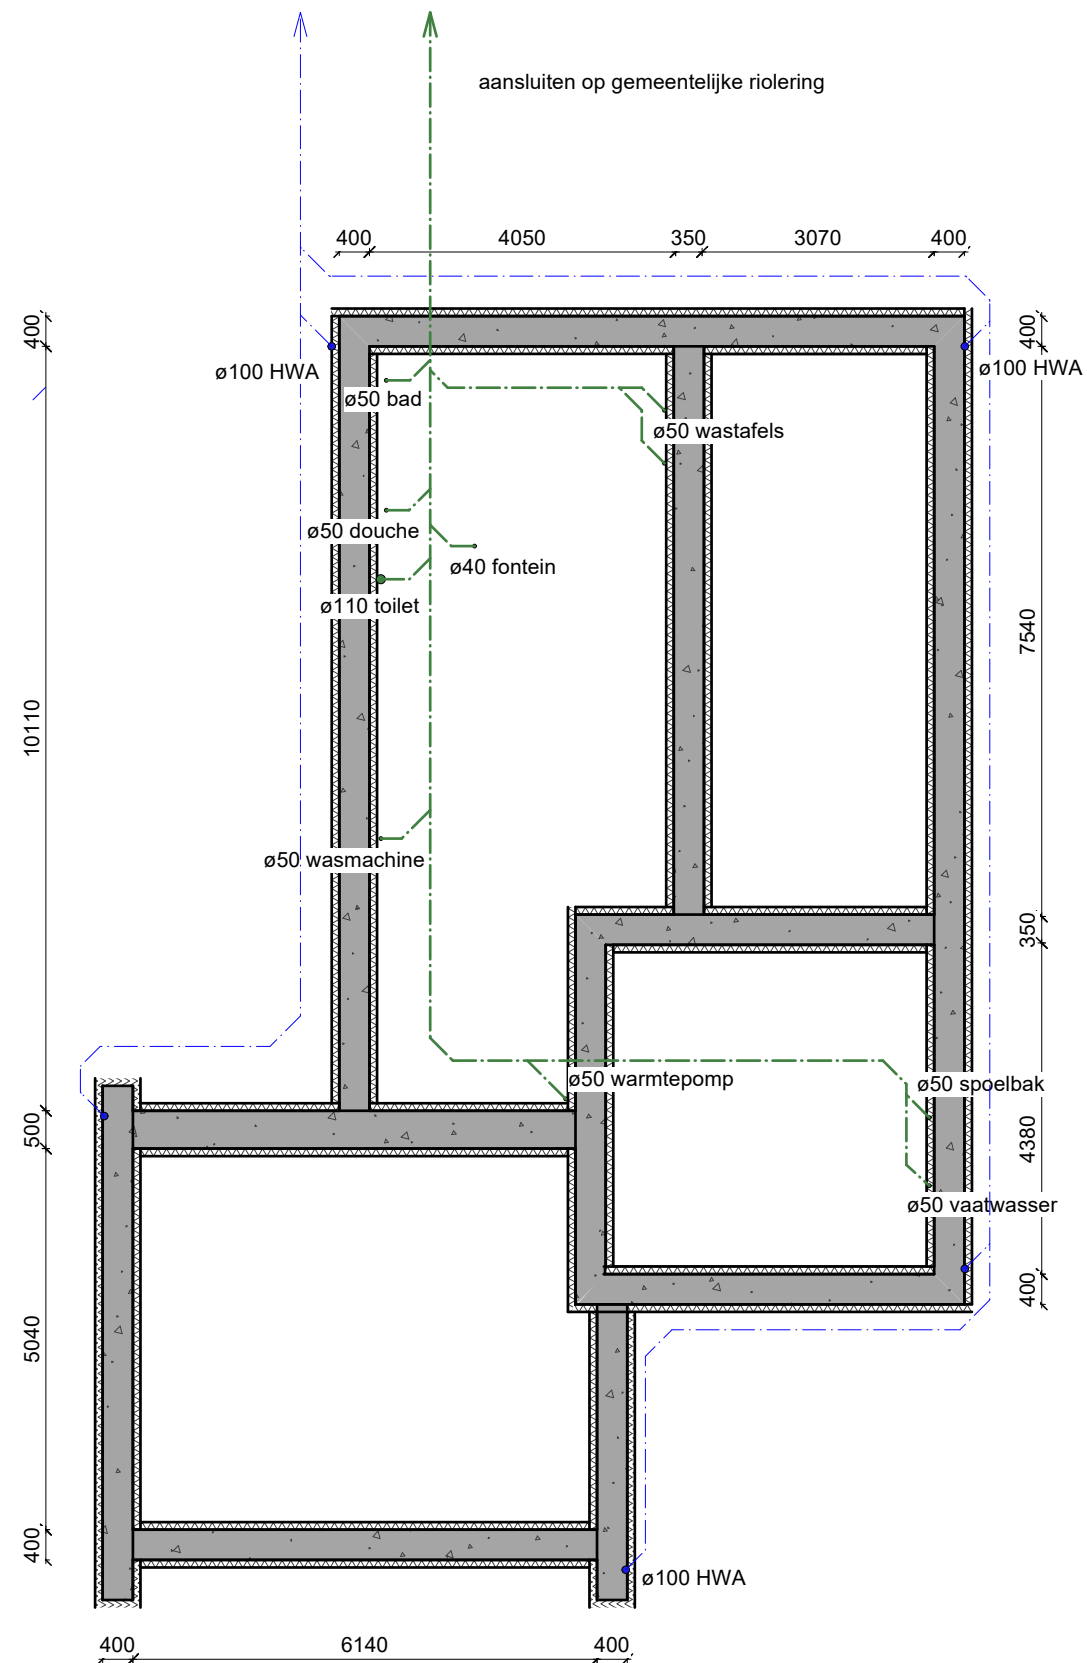

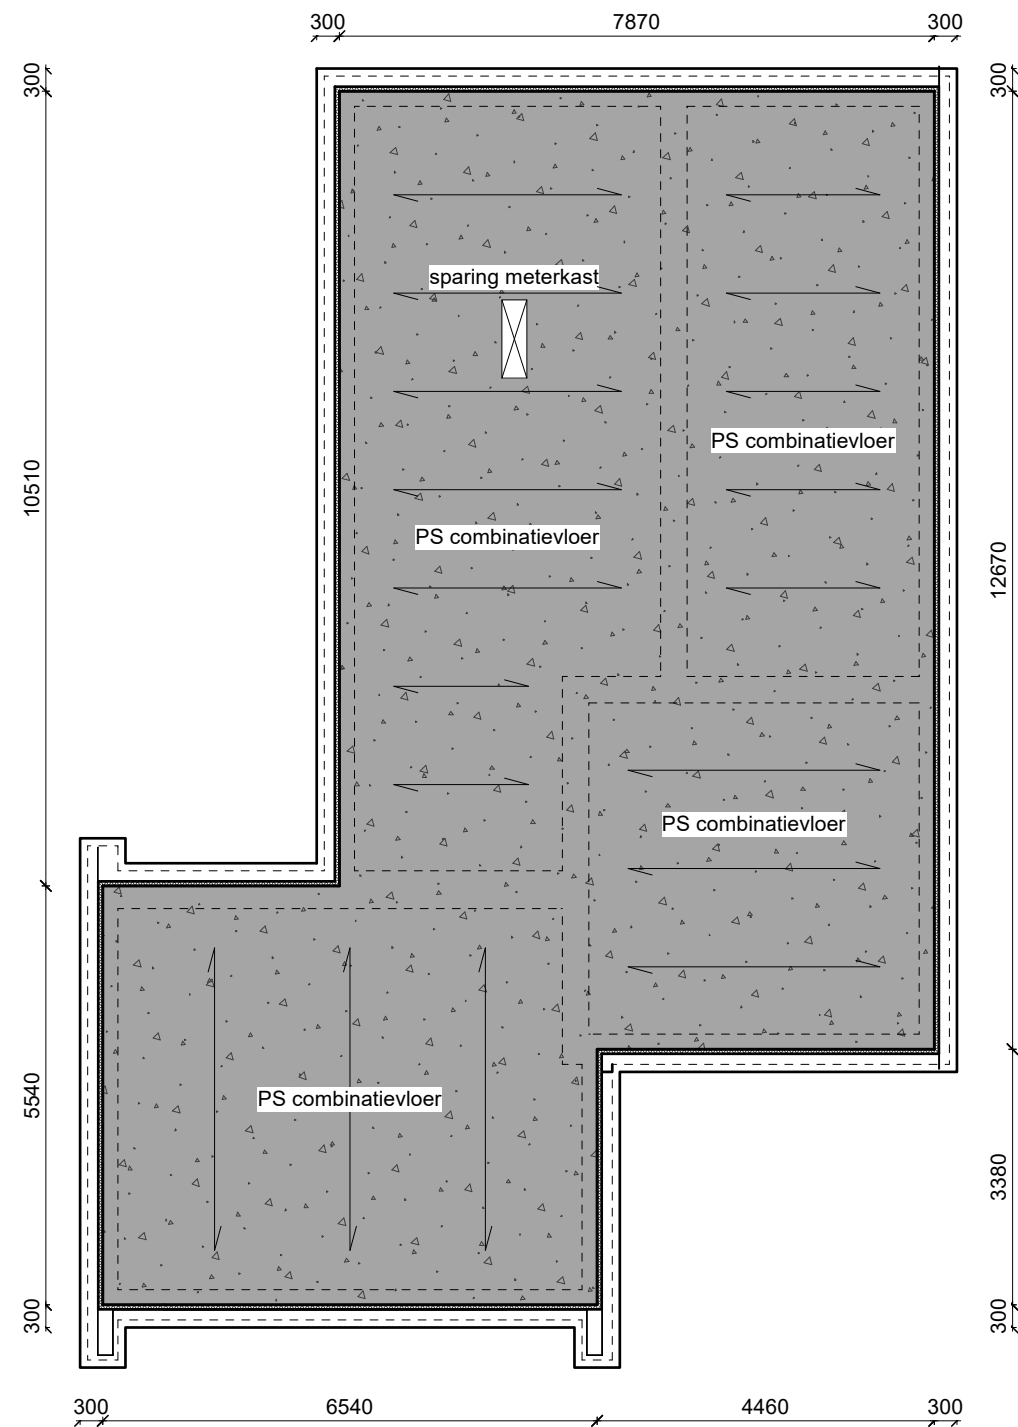







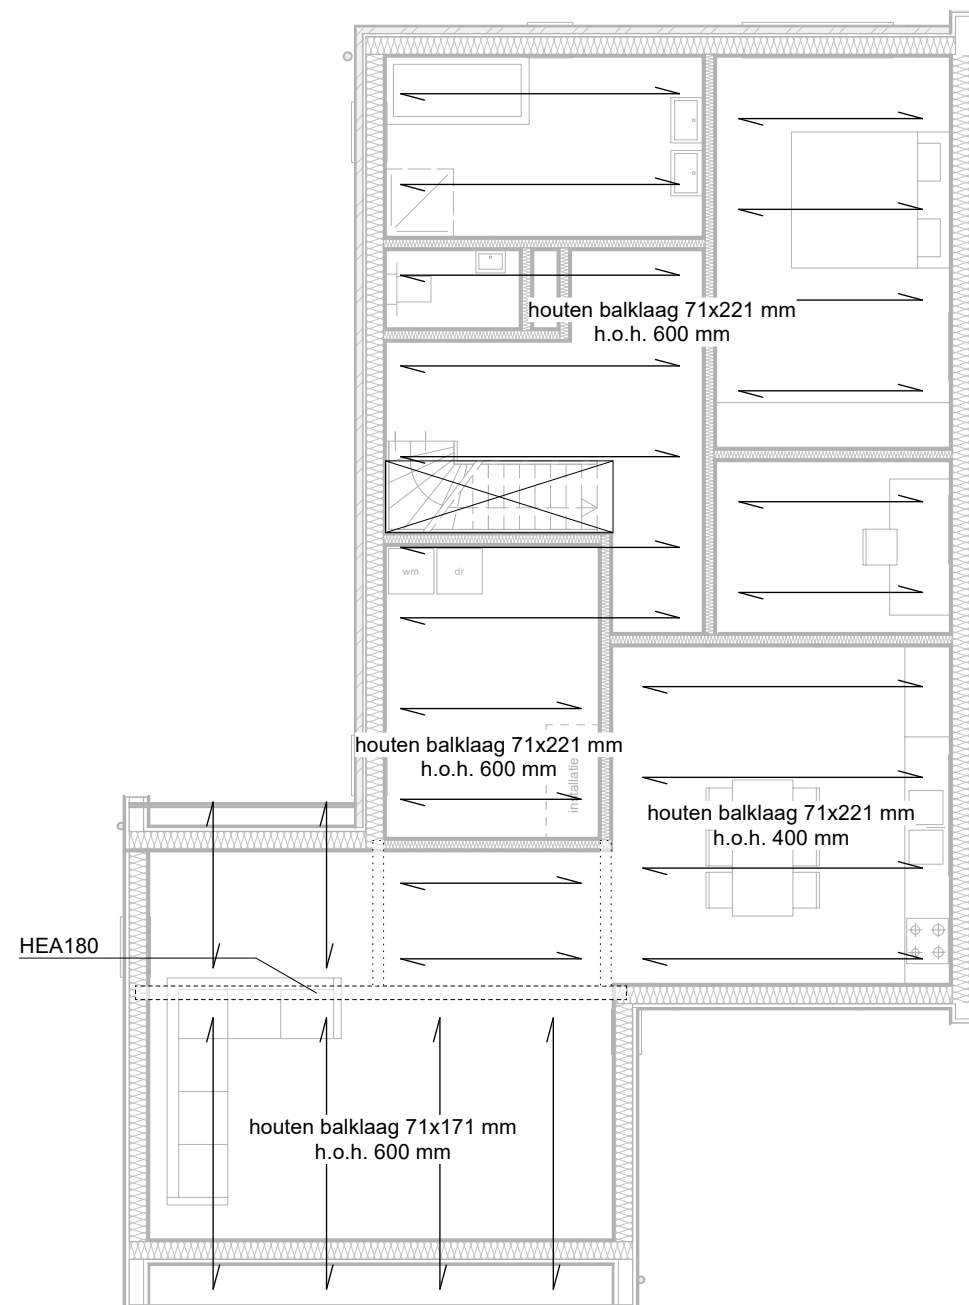


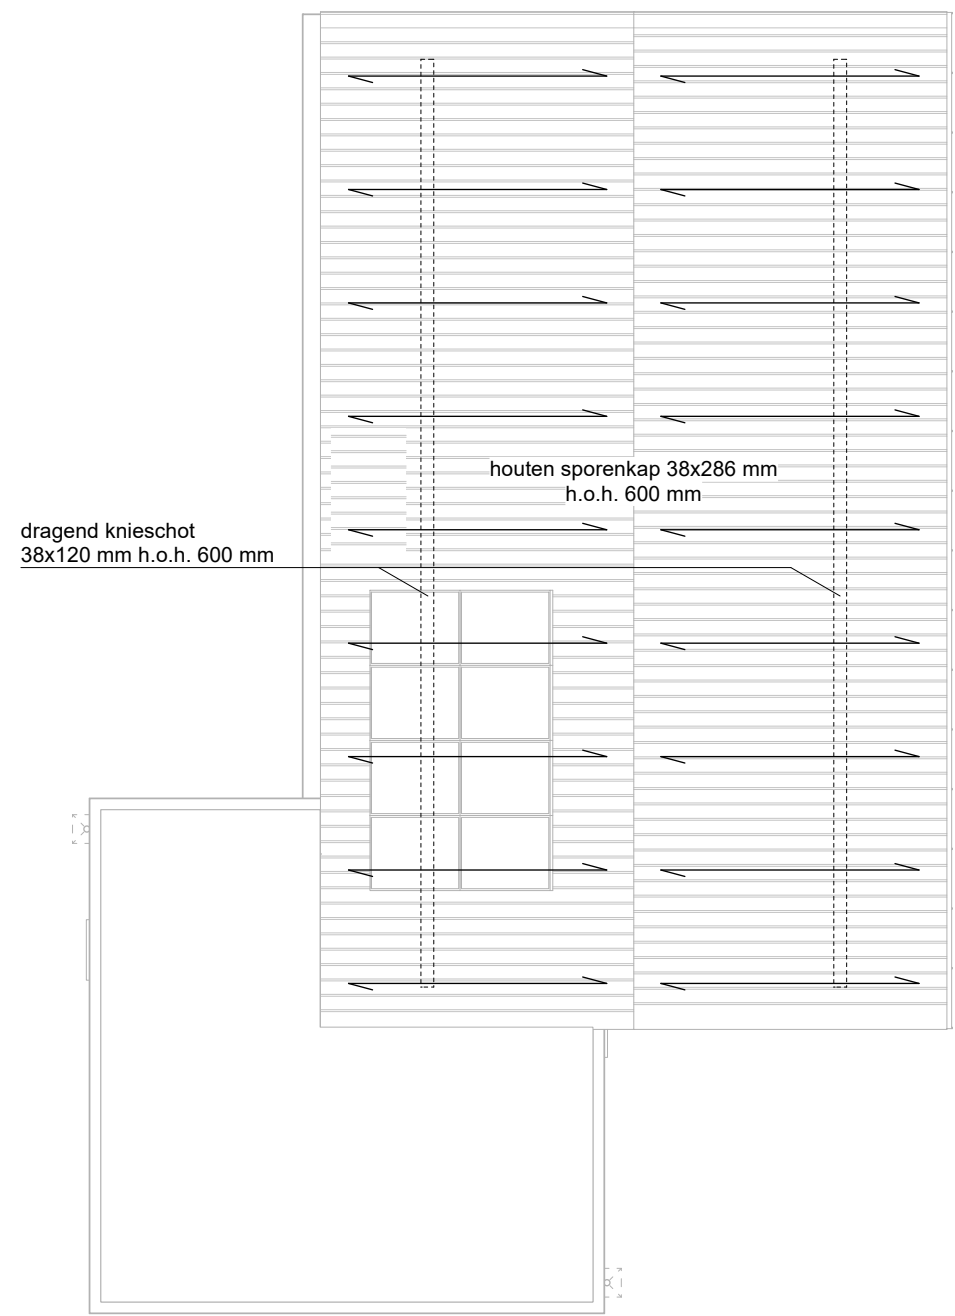


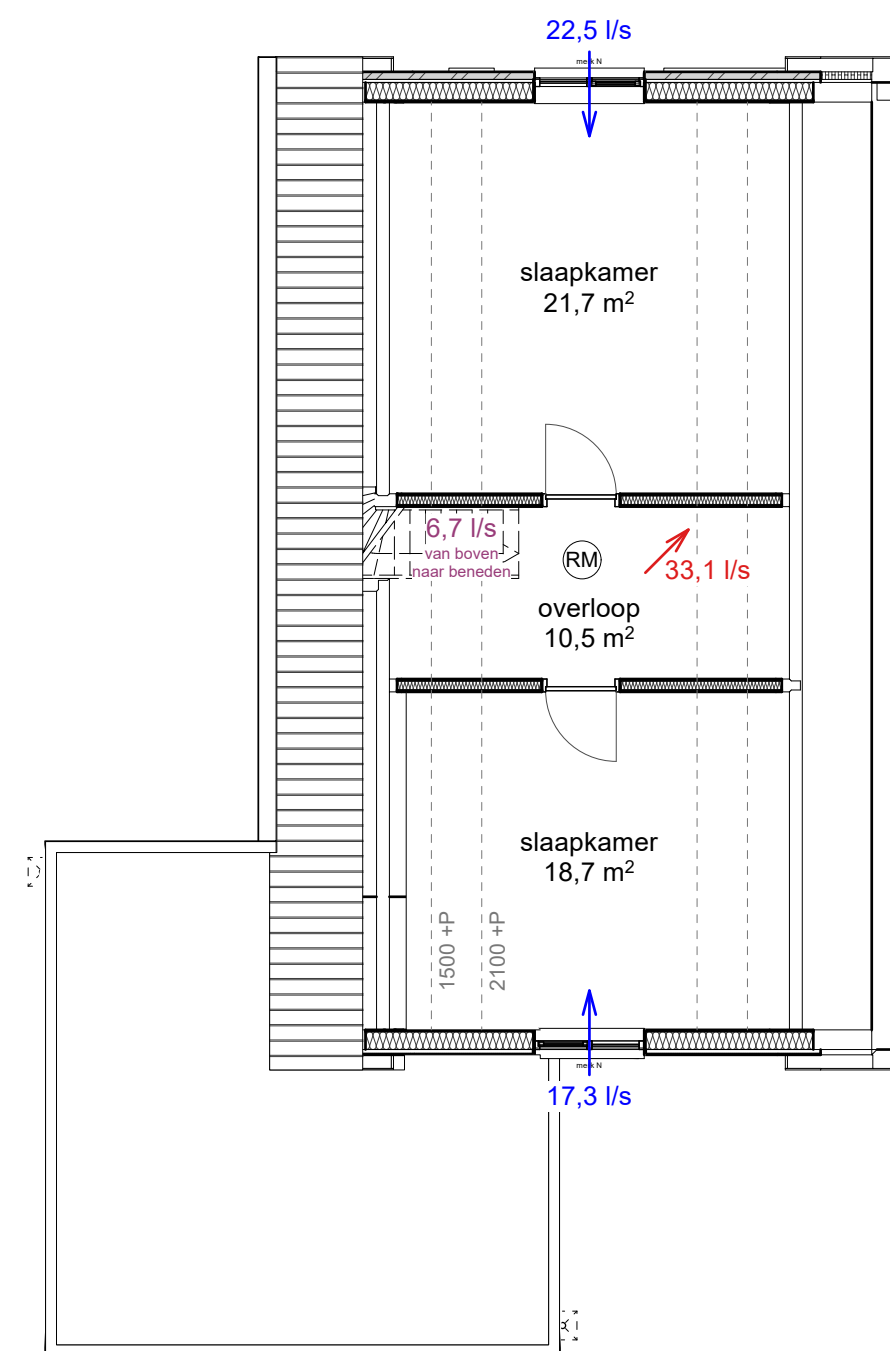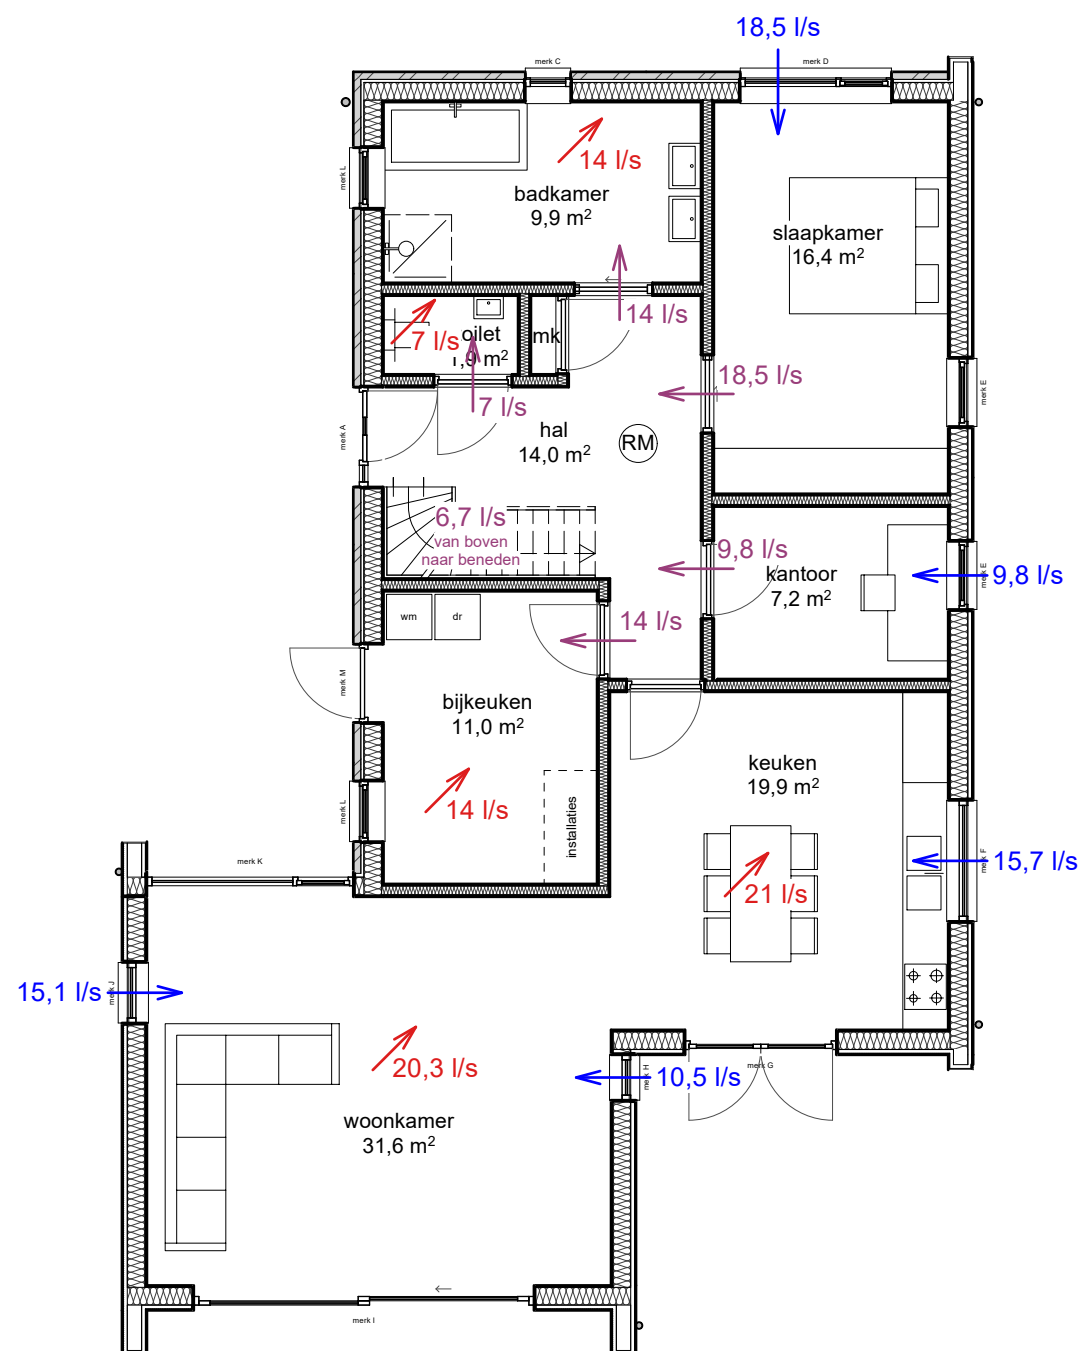

- bebouwd oppervlak
- bruto vloeroppervlak
- gebruiksoppervlak
- verblijfsgebied

oppervlakken		
bebouwd oppervlak	138	m ²
bruto vloeroppervlak	245	m ²
bruto inhoud	637	m ³
gebruiksoppervlak	170	m ²
verblijfsgebied	107	m ²

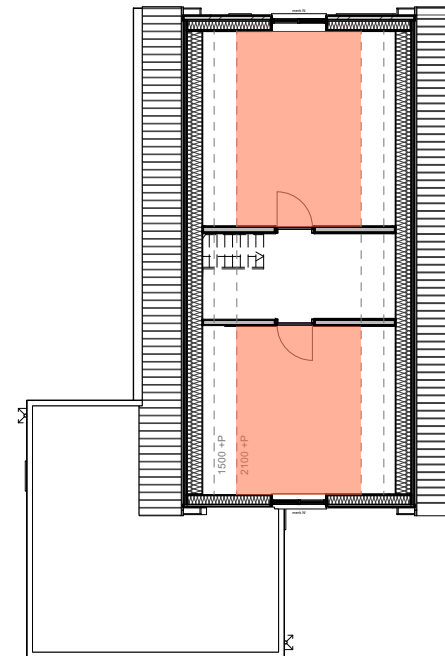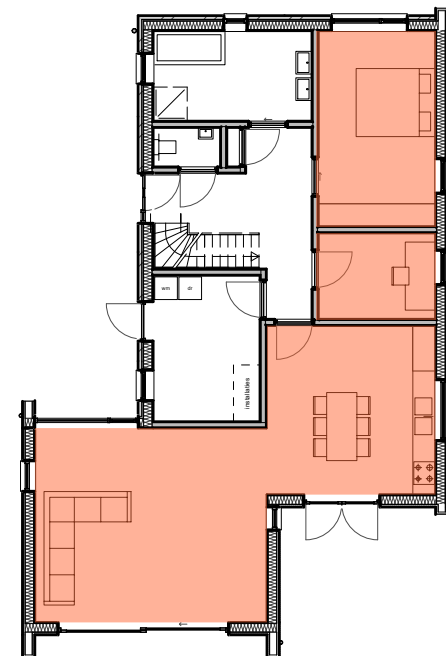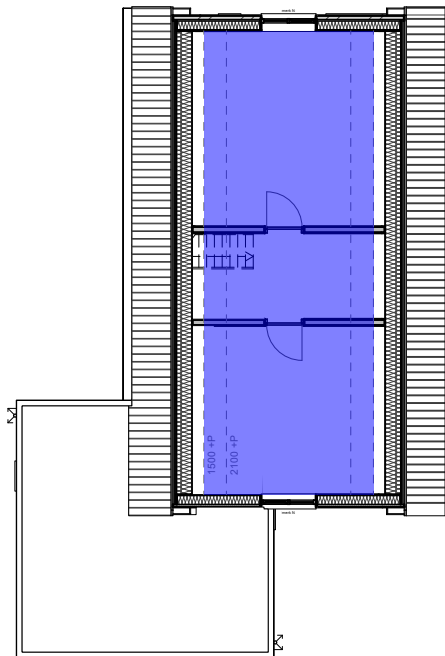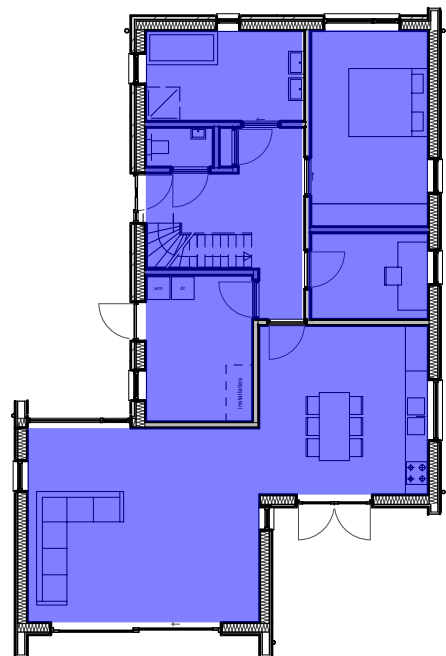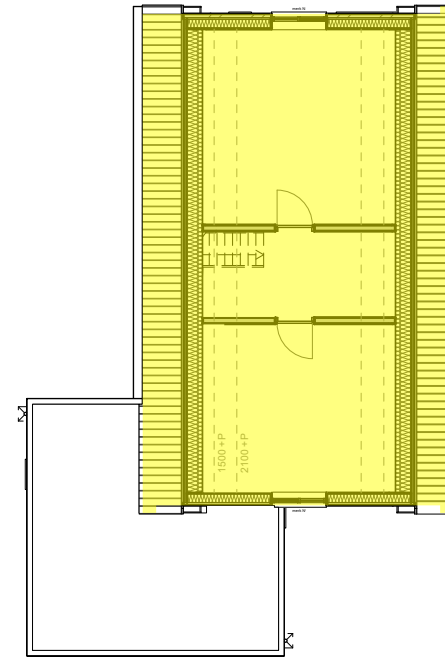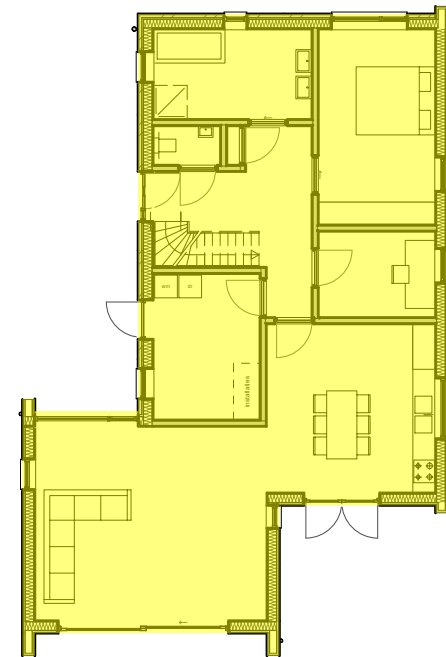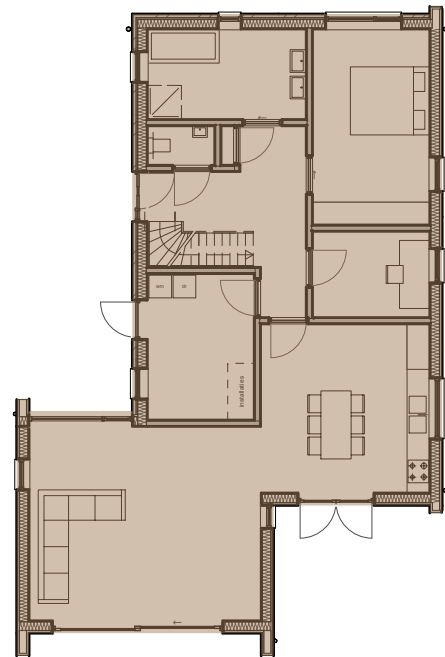

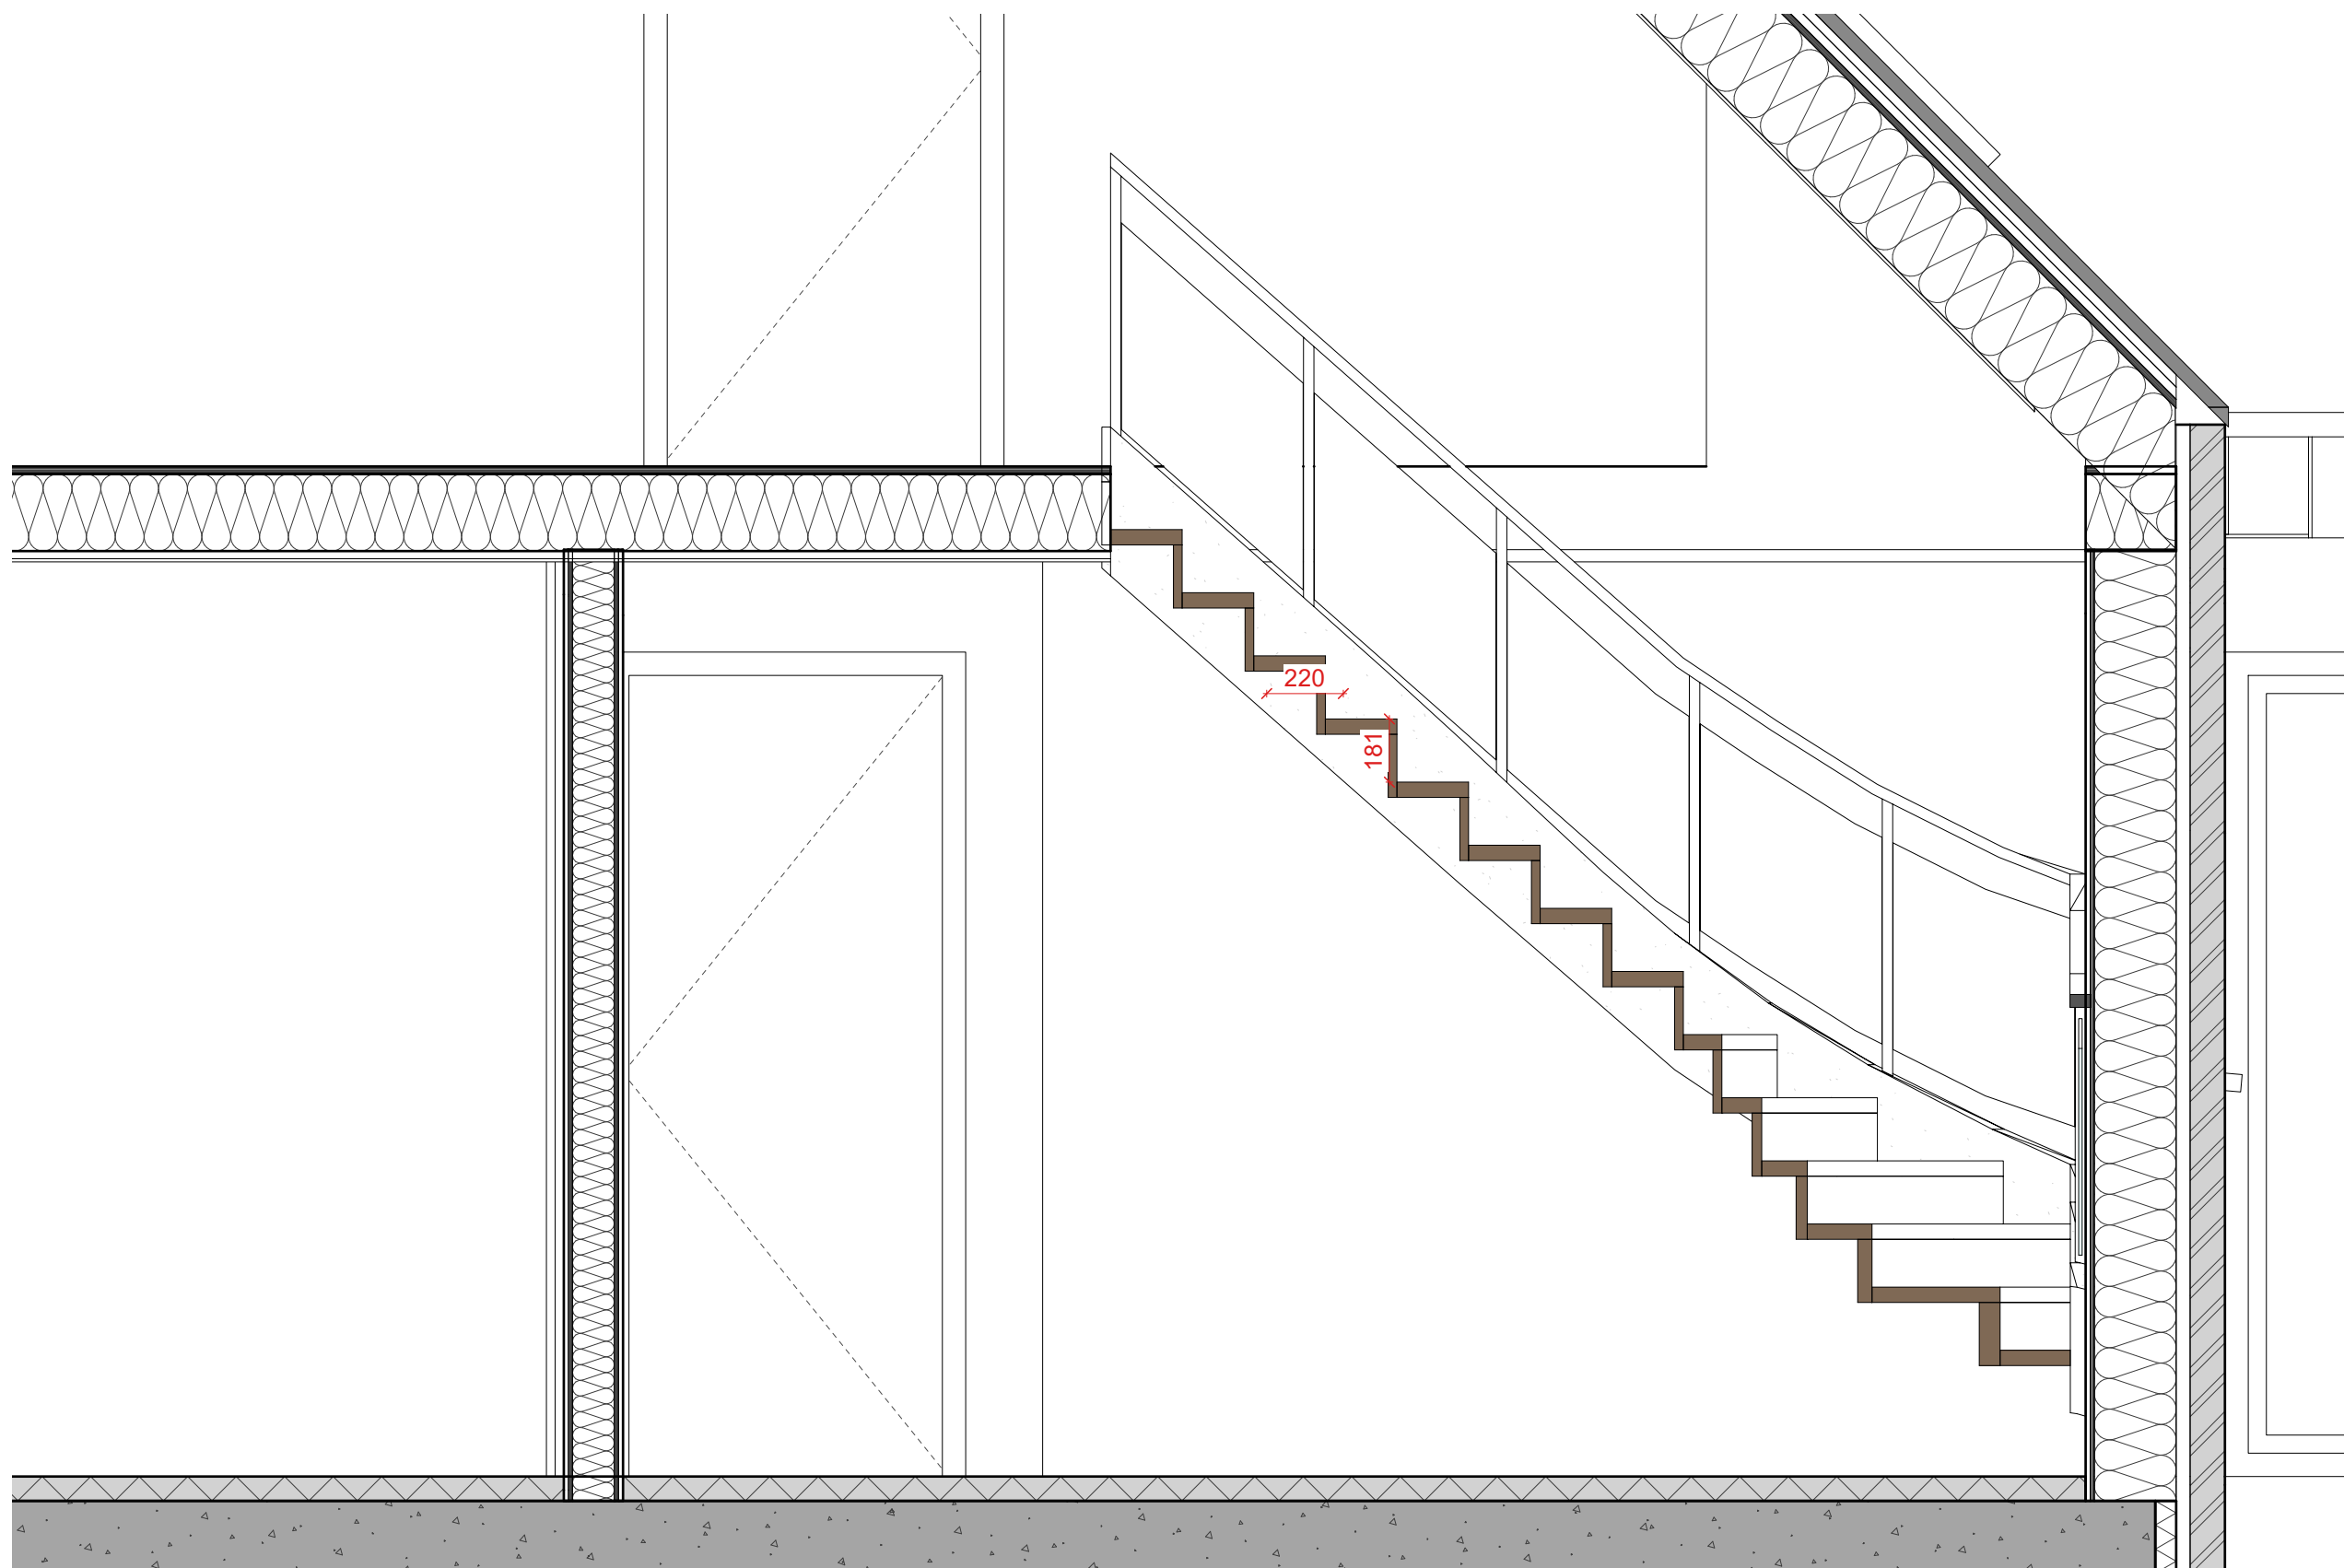

Prestatie-eisen en normen		gewijzigd	datum	omschrijving	tek
Begane grond en verdieping	Buitenwanden: houtskeletbouw met metselwerk en houten gevelbekleding Binnenwanden: houtskeletbouw met minerale wol				
Buitenkozijnen	Kunststof kozijnen, RAL 7021 zwartgrijs				
Dakbedekking	Hellend dak: Nibra vlakke dakpan G-10 edelengobe (218), mat zwart. Plat dak: EPDM dakbedekking				
HWA	Zink				
Isolatiewaarden scheidingsconstructies	Rc waarde dak: 6.3 m2.K/W Rc waarde gevels: 4.7 m2.K/W Rc waarde vloer: 3.7 m2.K/W U waarde HR++ beglazing: 1,1 W/m2.K U waarde kozijn: 1,60 W/m2.K ZTA glas: 0,60 U waarde dakraam: (incl.kozijn) 1,30 W/m2.K ZTA glas: 0,60 Bouwkwaliteit i.v.m. luchtdoorlatendheid: Infiltratie forfaitair				
Verwarming	Warmtepomp lucht-water, i.c.m. vloerverwarming				
Ventilatiesysteem	Ventilatie: natuurlijke toevoer en mechanische afvoer				
Electra en rookmelders Meterruimte Riolering	conform NEN 2555; alle r.m. gekoppeld. conform NEN 2768 conform NEN 3216 en berekening installateur				
Afwerking vloeren Afwerking binnenwanden	natte ruimtes, toilet, badkamer, bijkeuken: tegelwerk natte ruimtes, toilet, badkamer, bijkeuken: tegelwerk overig: stucwerk				
Afwerking plafonds	stucwerk				
Binnenkozijnen Binnendeuren	hout stomp hout, afmetingen: verblijfsruimtes, badkamers, toilet en bijkeuken: 930 mm meterkast: 650 mm				
Bereikb. gevelopeningen	hang- en sluitwerk volgens NEN 5087 en 5096, SKG**				
Drempel tov aansluitend terrein	maximaal 20mm				
Valbescherming	valbescherming aanbrengen conform NEN 3569				
Beperking van ontwikkeling van brand	Materialen van de constructie voldoen aan NEN 13501-1 Vloeren en tredevlakken voldoen aan NEN 1775, klasse T3 Materialen van de constructie voldoen aan een rookgetal conform NEN 13501-1				
Constructieve gegevens	zie statische berekeningen en tekeningen constructeur				



