


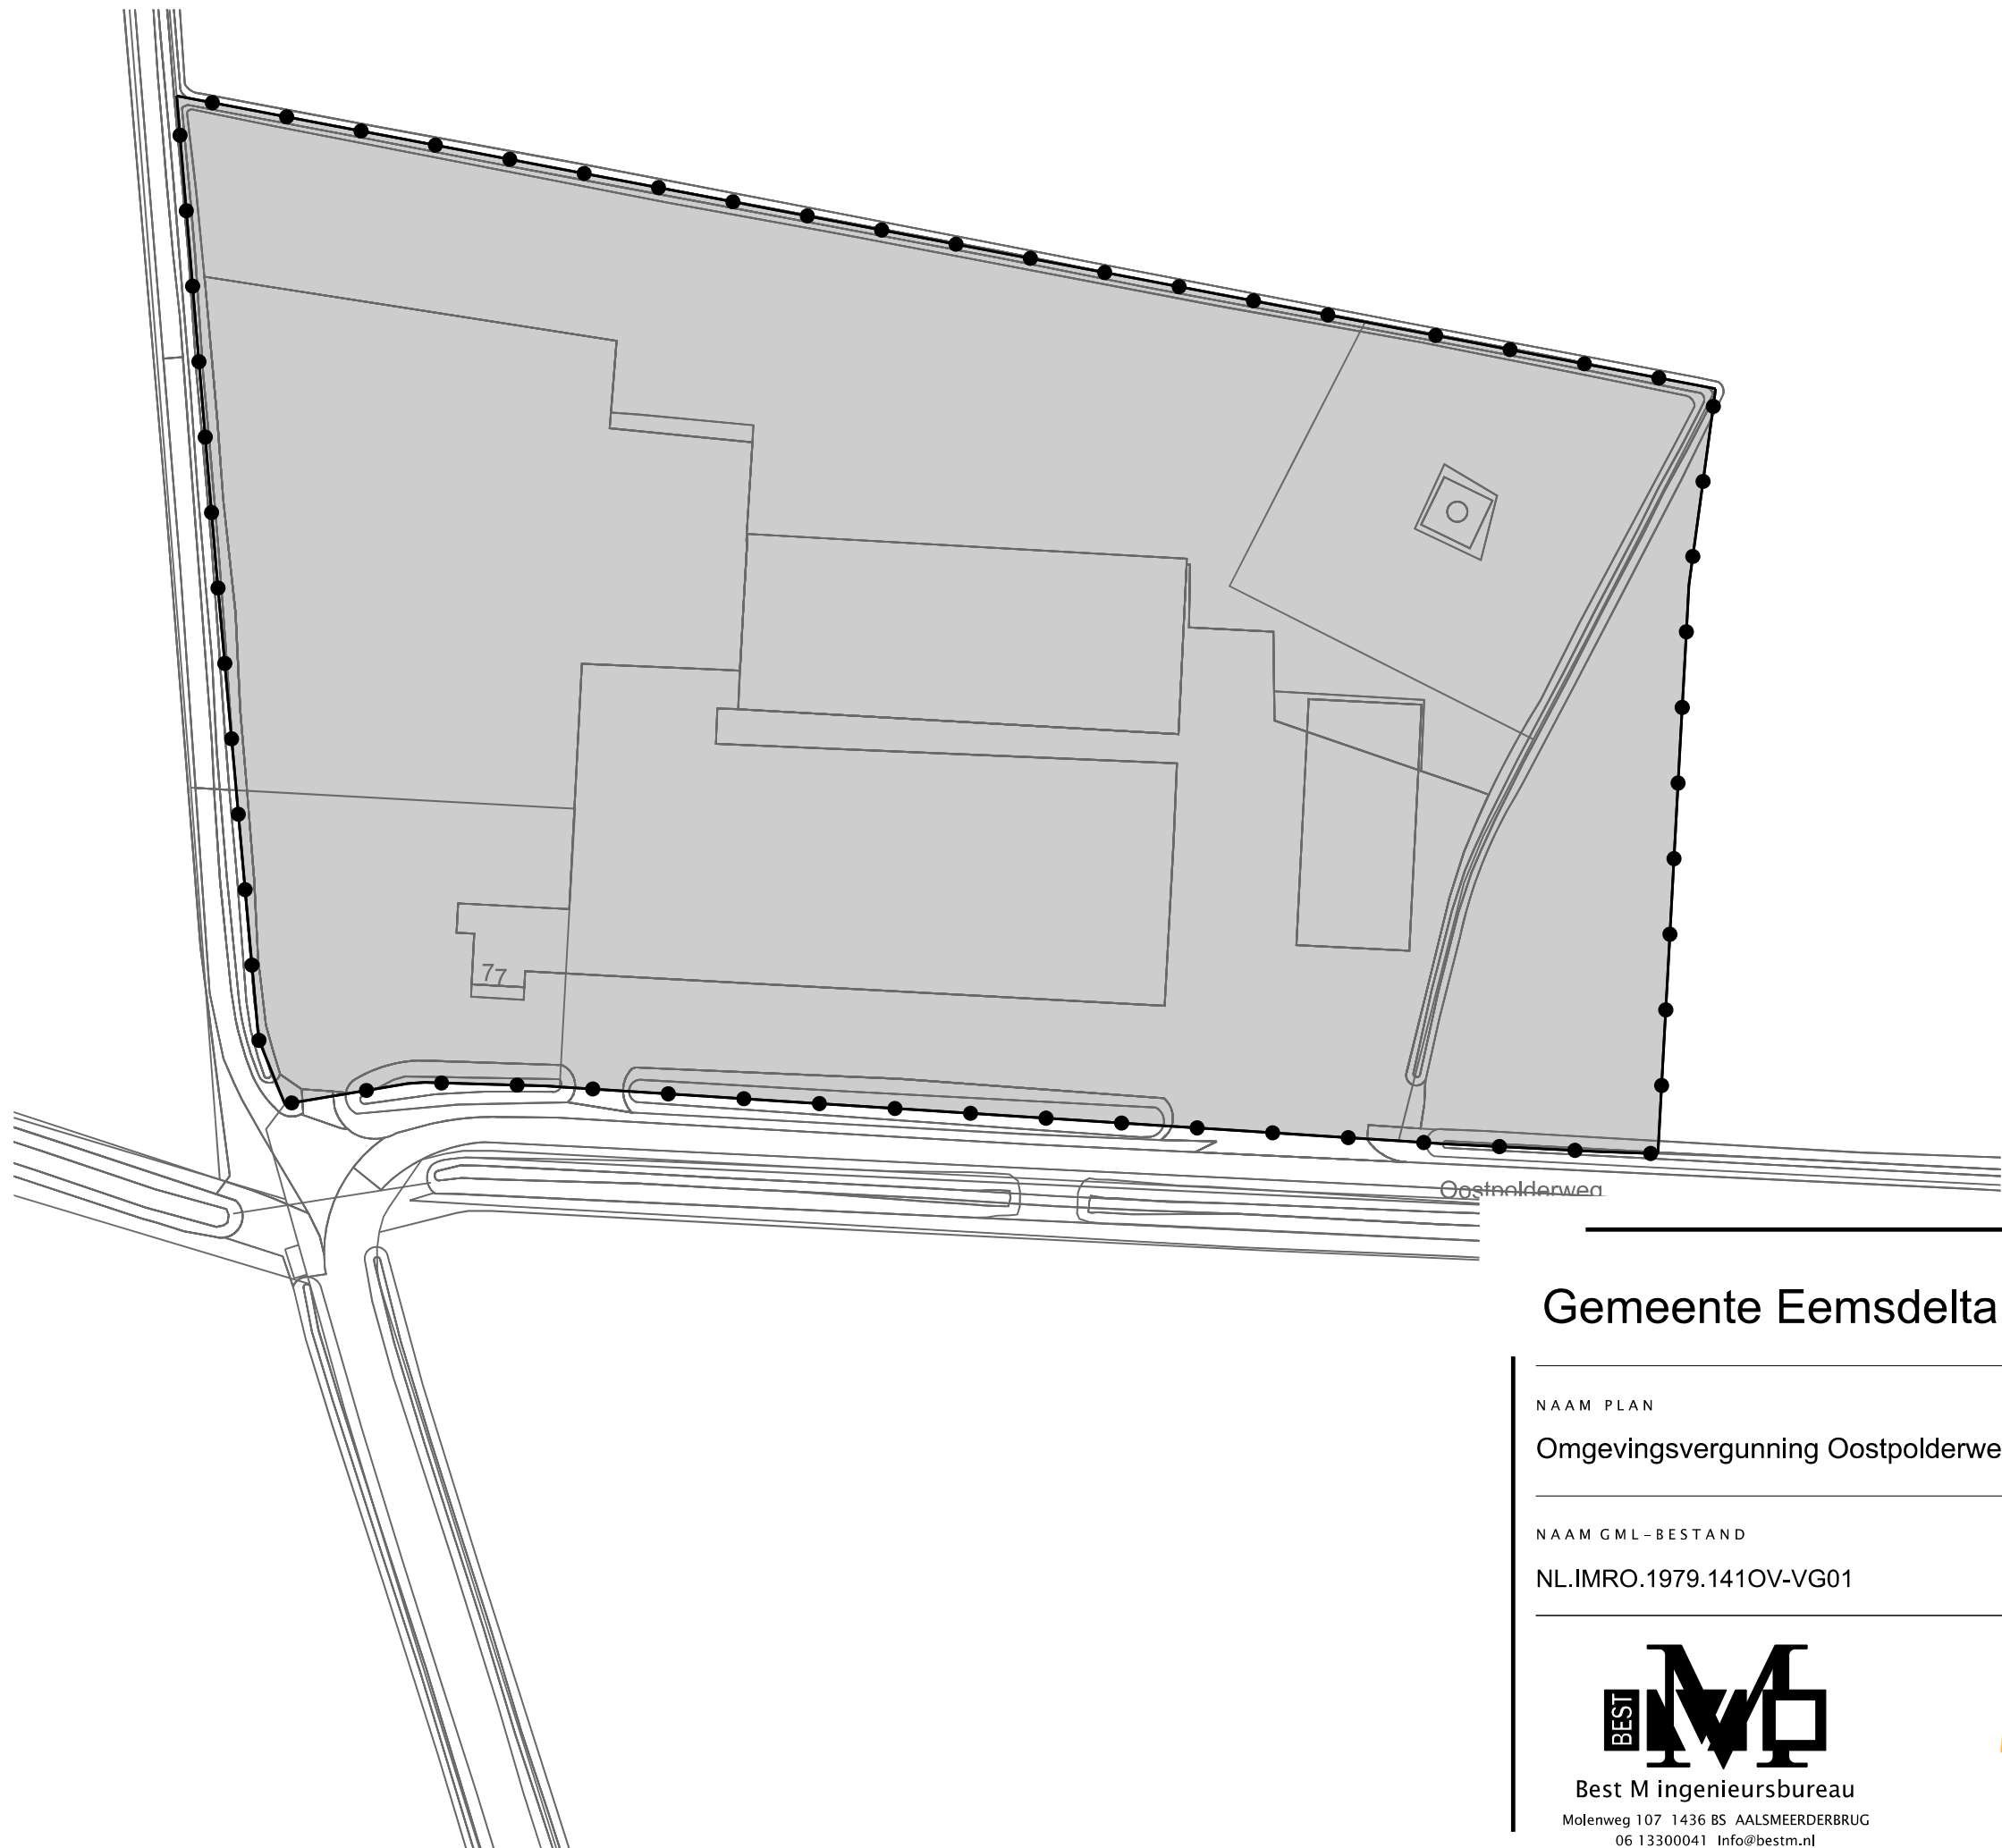

LEGENDA


- Besluitgebied

Besluitgebiedsgrens
- Besluitvlak

Oostpolderweg 7, Spijk
- Verklaring

Ondergrond

Gemeente Eemsdelta

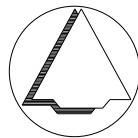

NAAM PLAN

Omgevingsvergunning Oostpolderweg 7, Spijk

NAAM GML-BESTAND

NL.IMRO.1979.141OV-VG01

DATUM

14-11-2024

BLAD VAN BLADEN

1 VAN 1

FORMAAT

A3



Best M ingenieursbureau
Molenweg 107 1436 BS AALSMEERDERBRUG
06 13300041 Info@bestm.nl



Twentepoort Oost 16A 7609 RG Almelo
0546 454466 www.bjz.nu

TEKENAAR

MvL

SCHAAL

1 :1000