


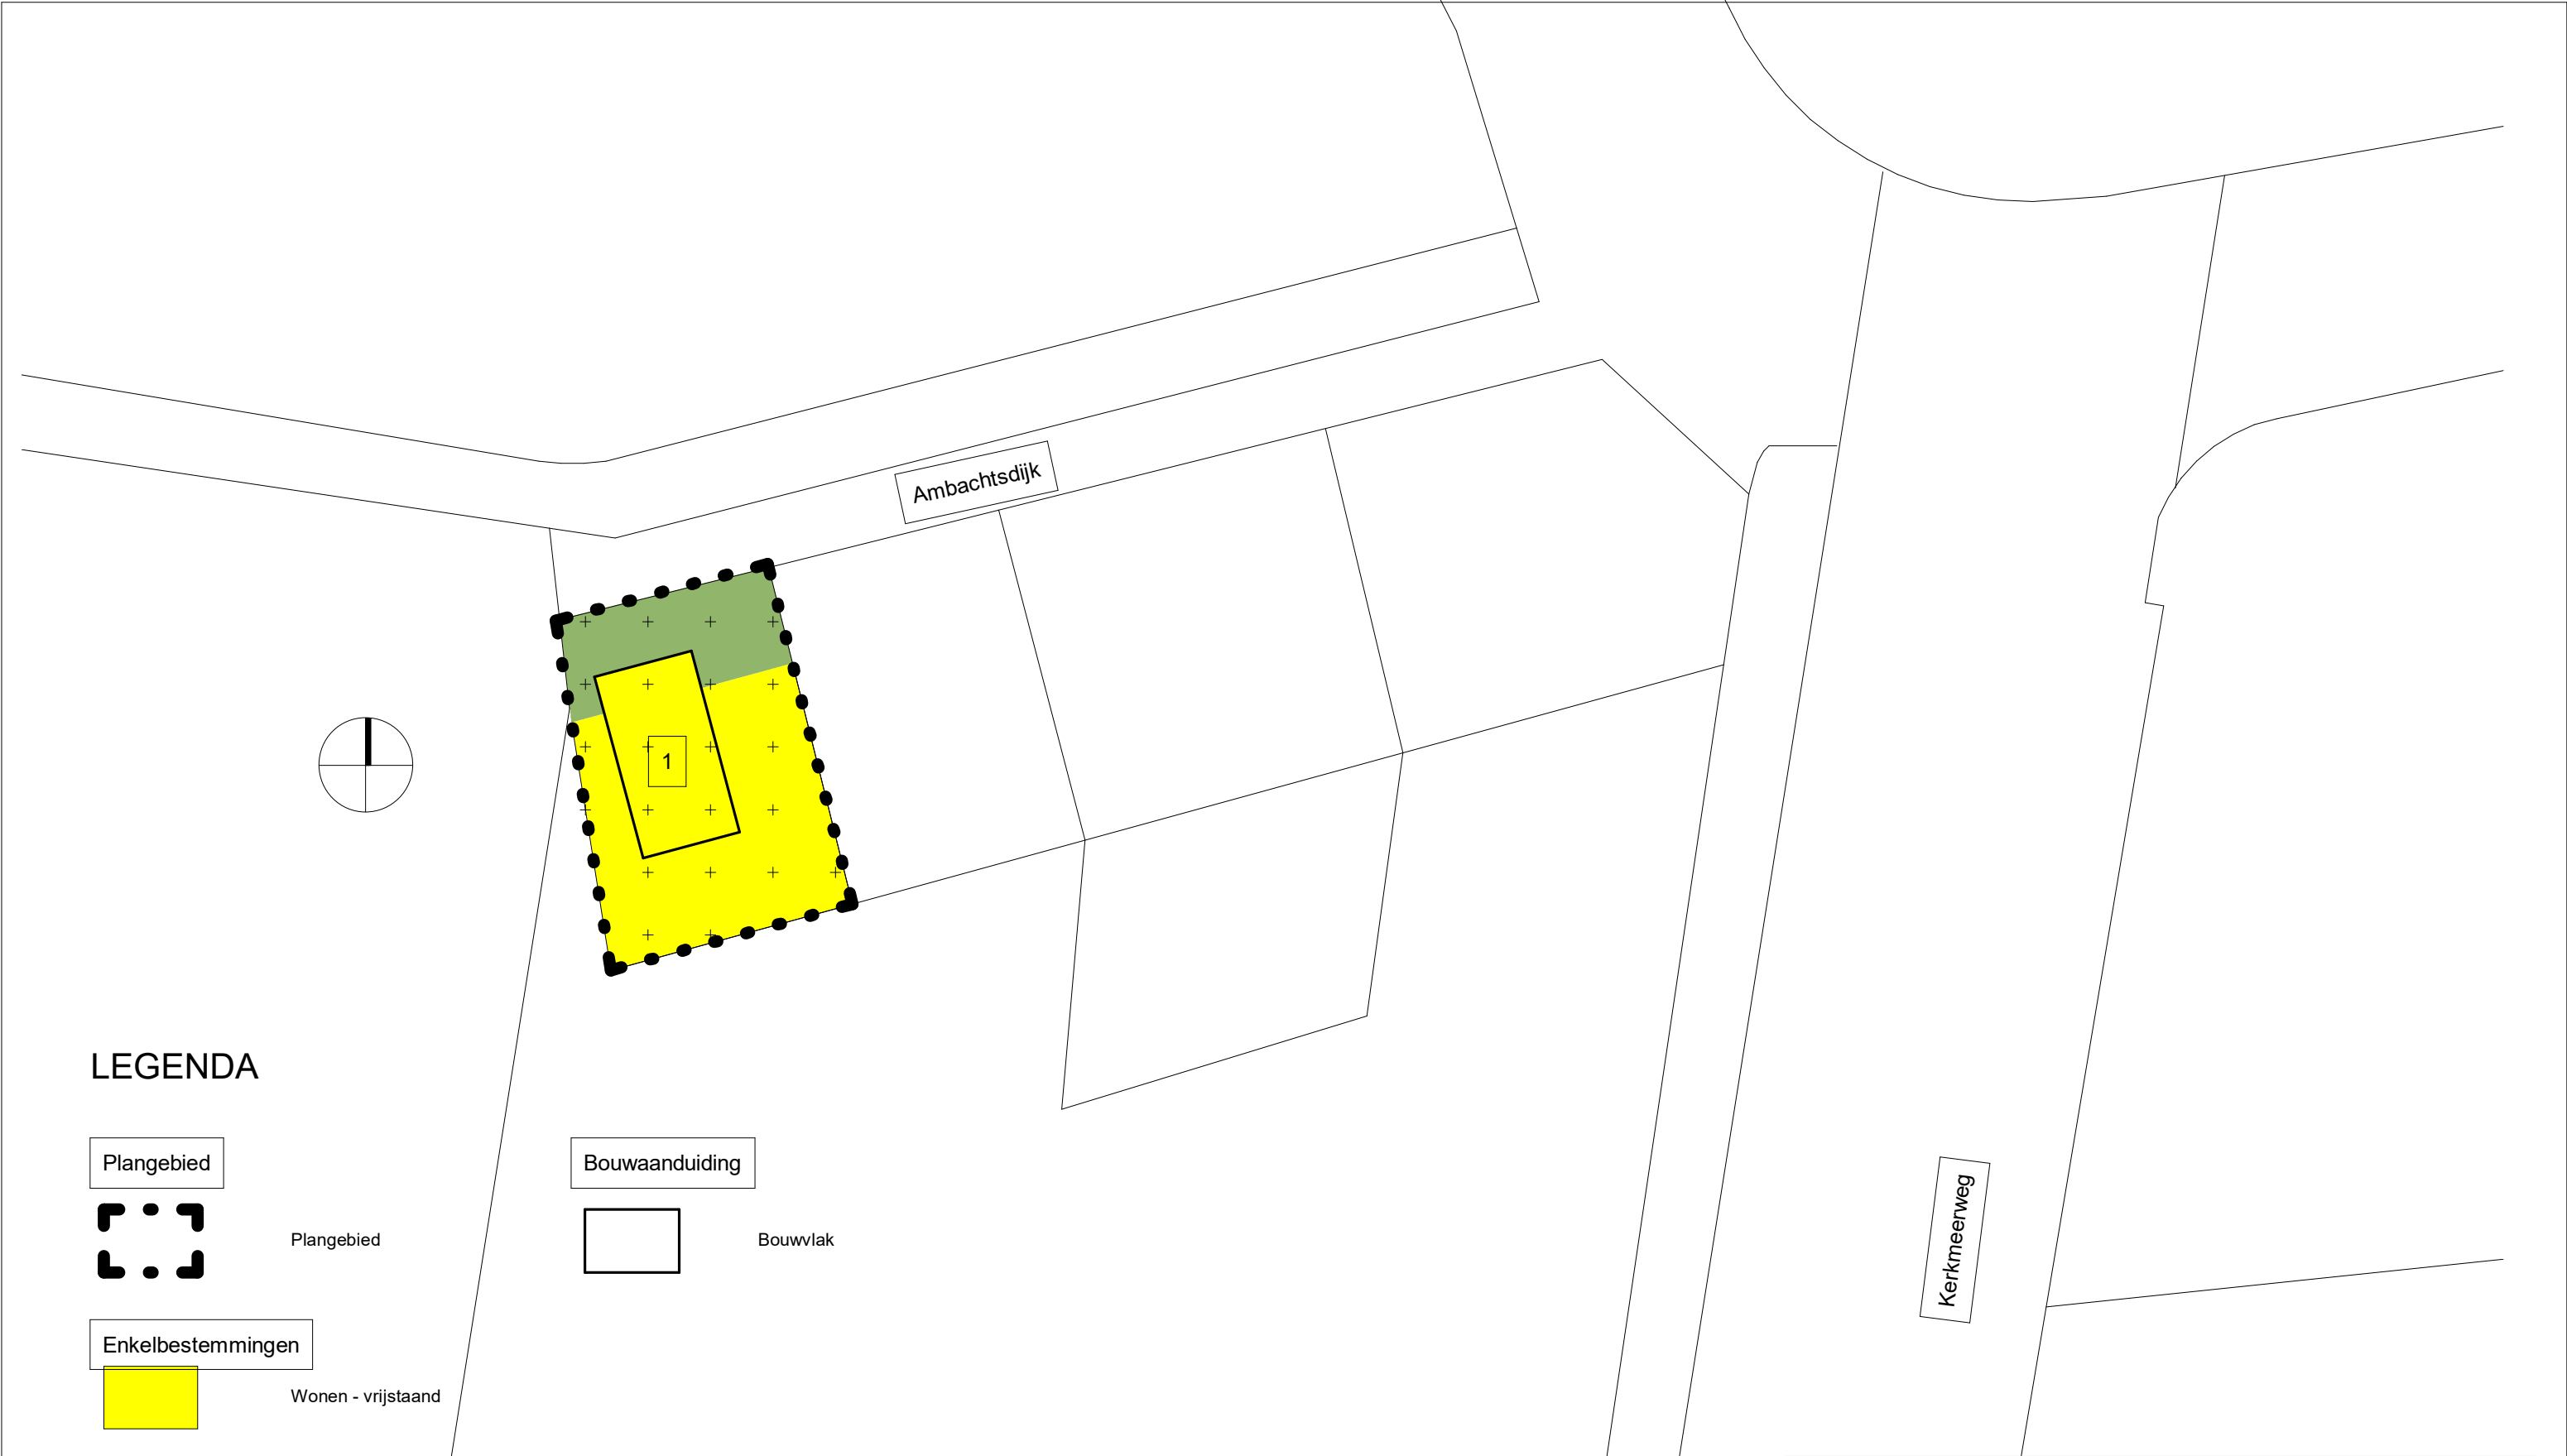

LEGENDA

Plangebied

Plangebied

Enkelbestemmingen

Wonen - vrijstaand

Tuinen

Dubbelbestemmingen

Waarde - Archeologie 5

Bouwaanduiding

Bouwvlak



PAADJE 14 1733 NE NIEUWE NIEDORP
T 0226-785467 M 06-47777020
E info@marijeboon.com W www.marijeboon.com

ONDERWERP		
Bestemmingsplan Ambachtsdijk 65a Oudkarspel		
ONDERDEEL	Verbeelding	
	NL.IMRO.0416.BPOKKD2014wp002-on01	
OPDRACHTNR.	SCHAAL	STATUS
2134	1:500	VA
DATUM	GETEKEND	TEKENING NR.
23-01-2023	MAA.B.	