
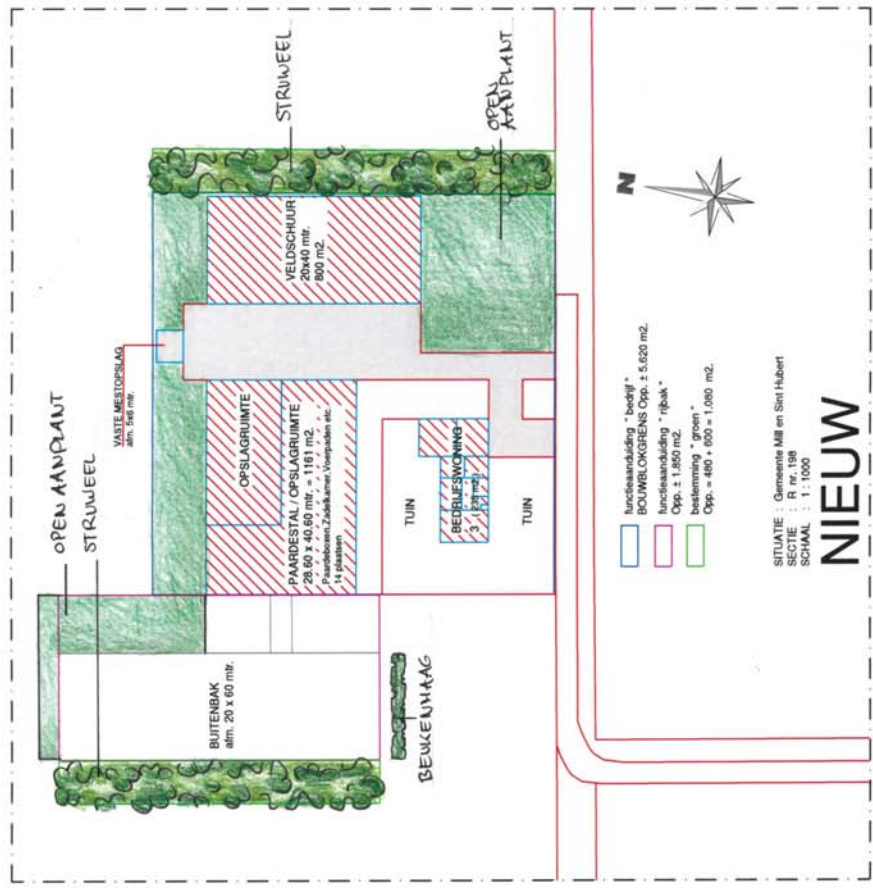


Bijlage 2 Landschappelijk inpassingsplan

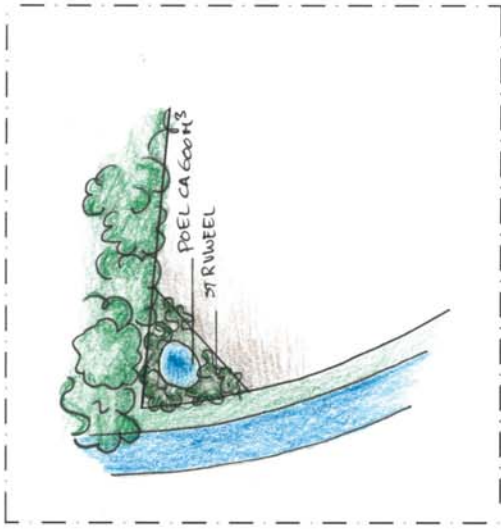

Projectlocatie Hapzeweg 3 Sint Hubert	Schaal 1:1000	Datum 6 september 2022	F6 BEDRIJFS ONTWIKKELING
Onderwerp Landschappelijke inpassing	Tekening Ontwerp	Getekend E. van den Berselaar	