

2 Beplantingsplan

Inrichten van onder andere twee groenstroken doormiddel van een groen struweel met streekeigen robuuste beplanting

7 Tilia cordata 30-35 HO
Iedere 7 meter, één winterlinde

10 Tilia cordata 30-35 HO
Iedere 7 meter, één winterlinde

500 Onderbeplanting met streekeigen soorten
60-80 cm wortelgoed
Corylus avelana, Sorbus aucuparia, viburnum opulus, euonymus europeus, cornus mas, crataegus monogyna

Inrichten van de poel doormiddel van een groen struweel met streekeigen beplanting 200 m²

1 Salix sepulcralis 'Chrysocoma' 40-50 HO

1 Castanea sativa 35-40 HO



120 Onderbeplanting met streekeigen soorten
40-60 cm wortelgoed
mix van carpinus betulus, sorbus aucuparia, corylus avelana, prunus avium, fagus sylvatica, quercus robur

Inrichten van een beukenhaag voor de bak. 20 meter lengte

80 stuks Fagus sylvatica 200-225 cm Haag element, 50x50

Open aanplant

In te vullen doormiddel van aanplant solitaire bomen en bomengroepjes van streekeigen soort.

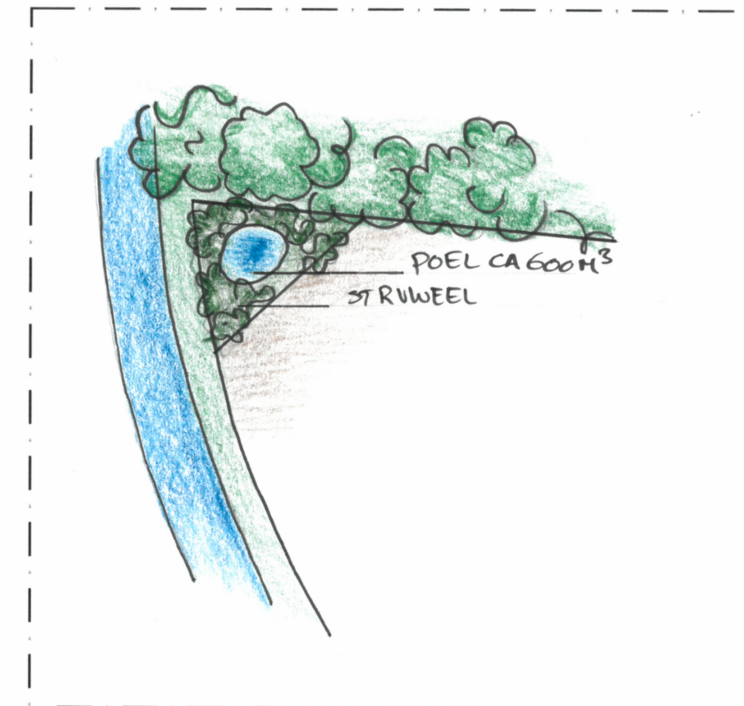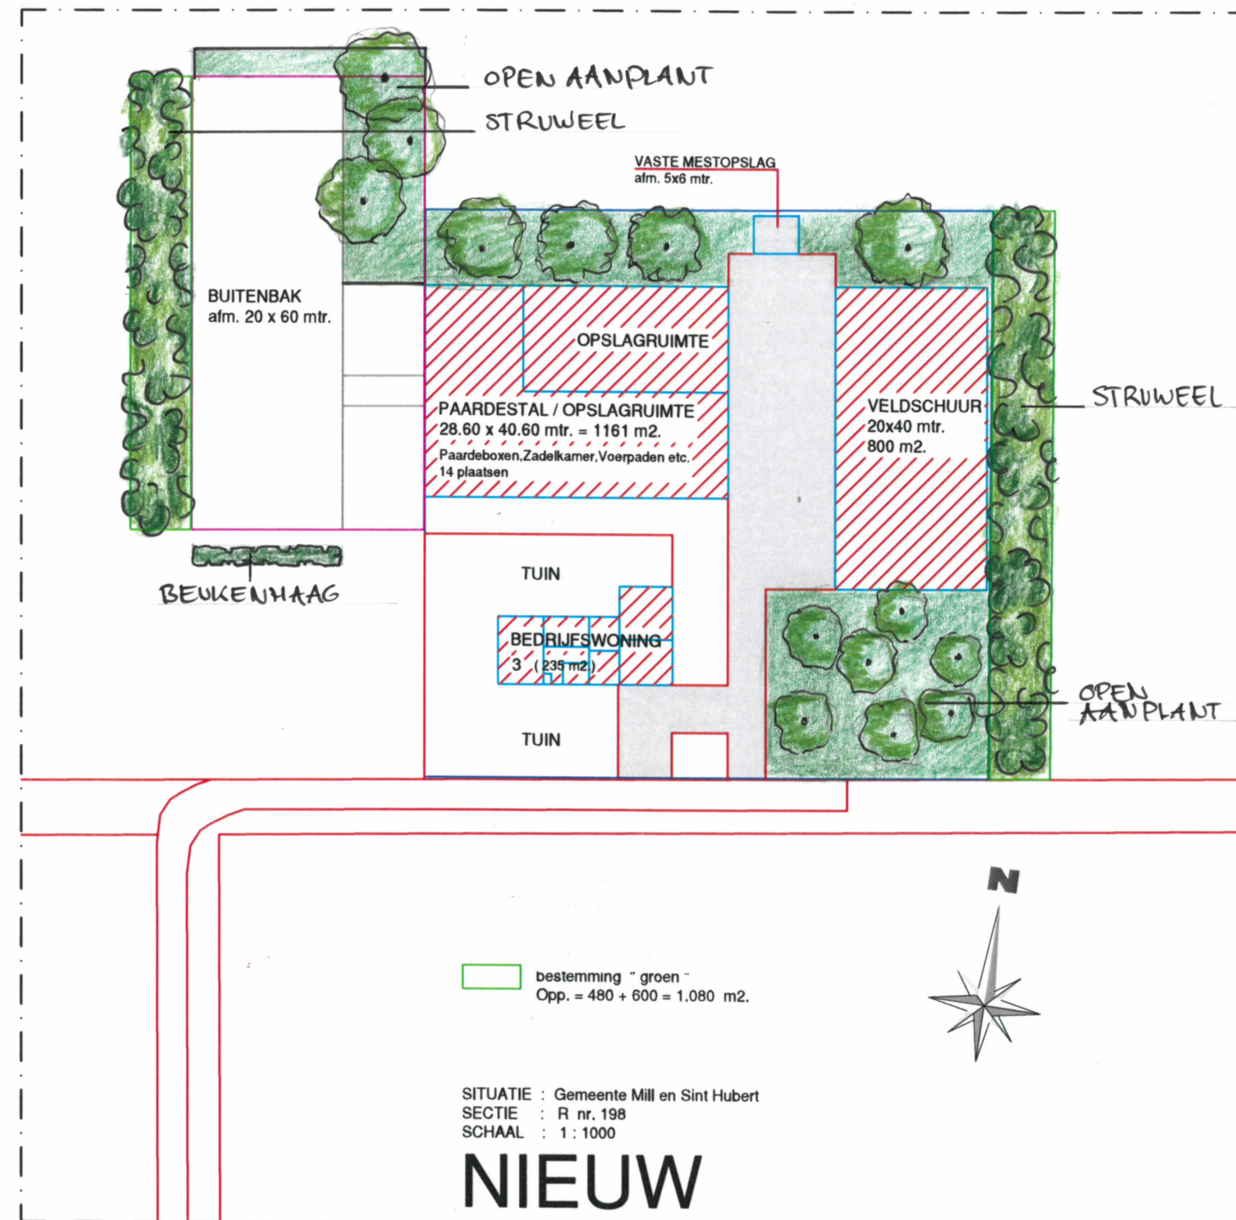

Projectlocatie Hapseweg 3 Sint-Hubert	N
Onderwerp Landschappelijke inpassing	Schaal 1:1000
Tekening Ontwerp	Datum 7 november 2022
FG BEDRIJFS ONTWIKKELING	