
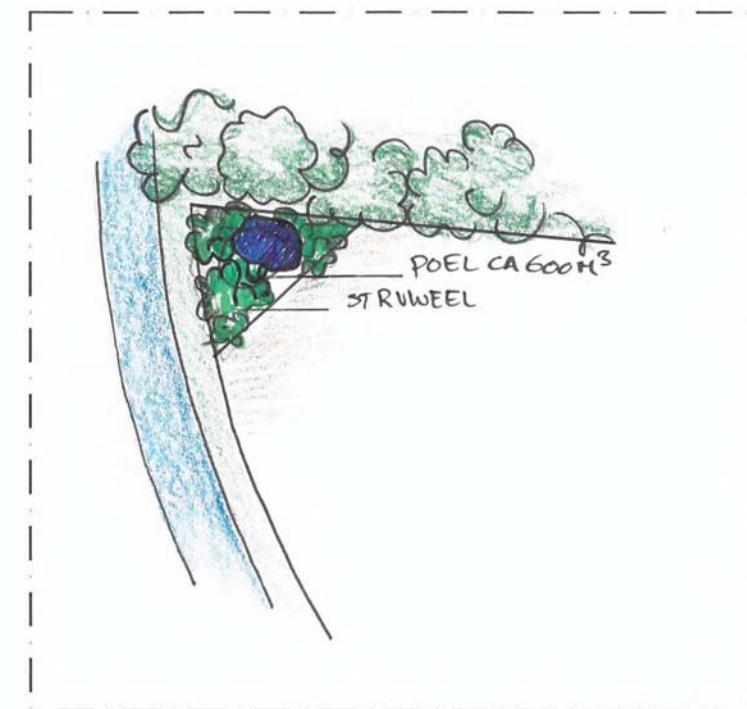


Bijlage 2 Landschappelijk inpassingsplan

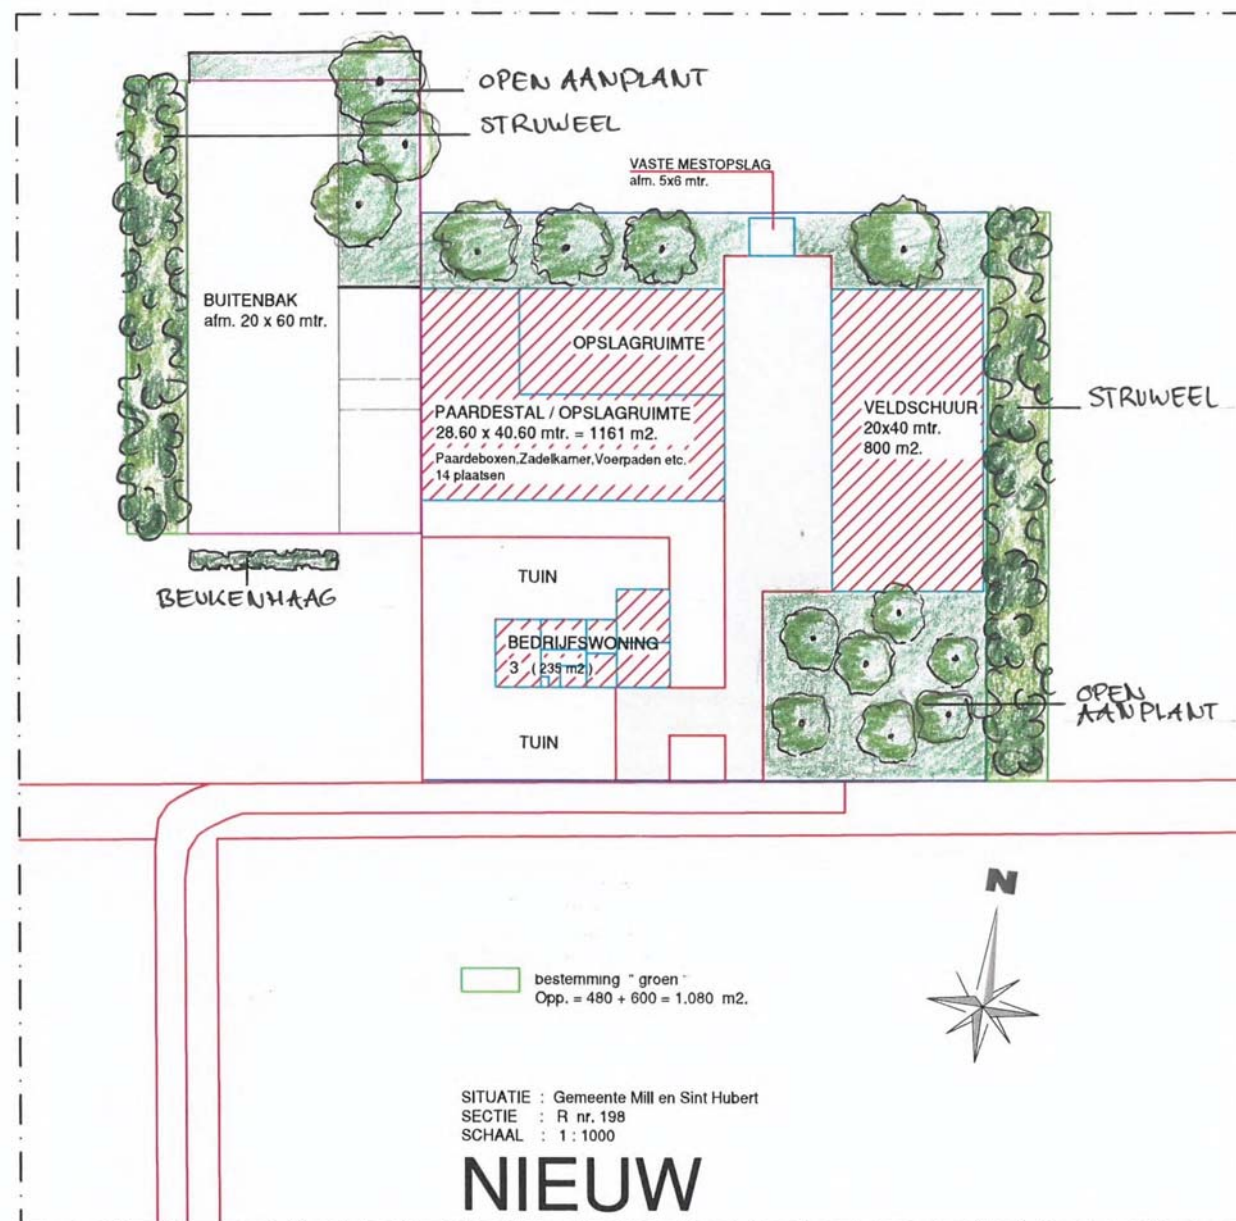

Projectlocatie Hapseweg 3 Sint-Hubert	
Onderwerp Landschappelijke inpassing	Schaal 1:1000
Tekening Ontwerp	Datum 11 april 2023