


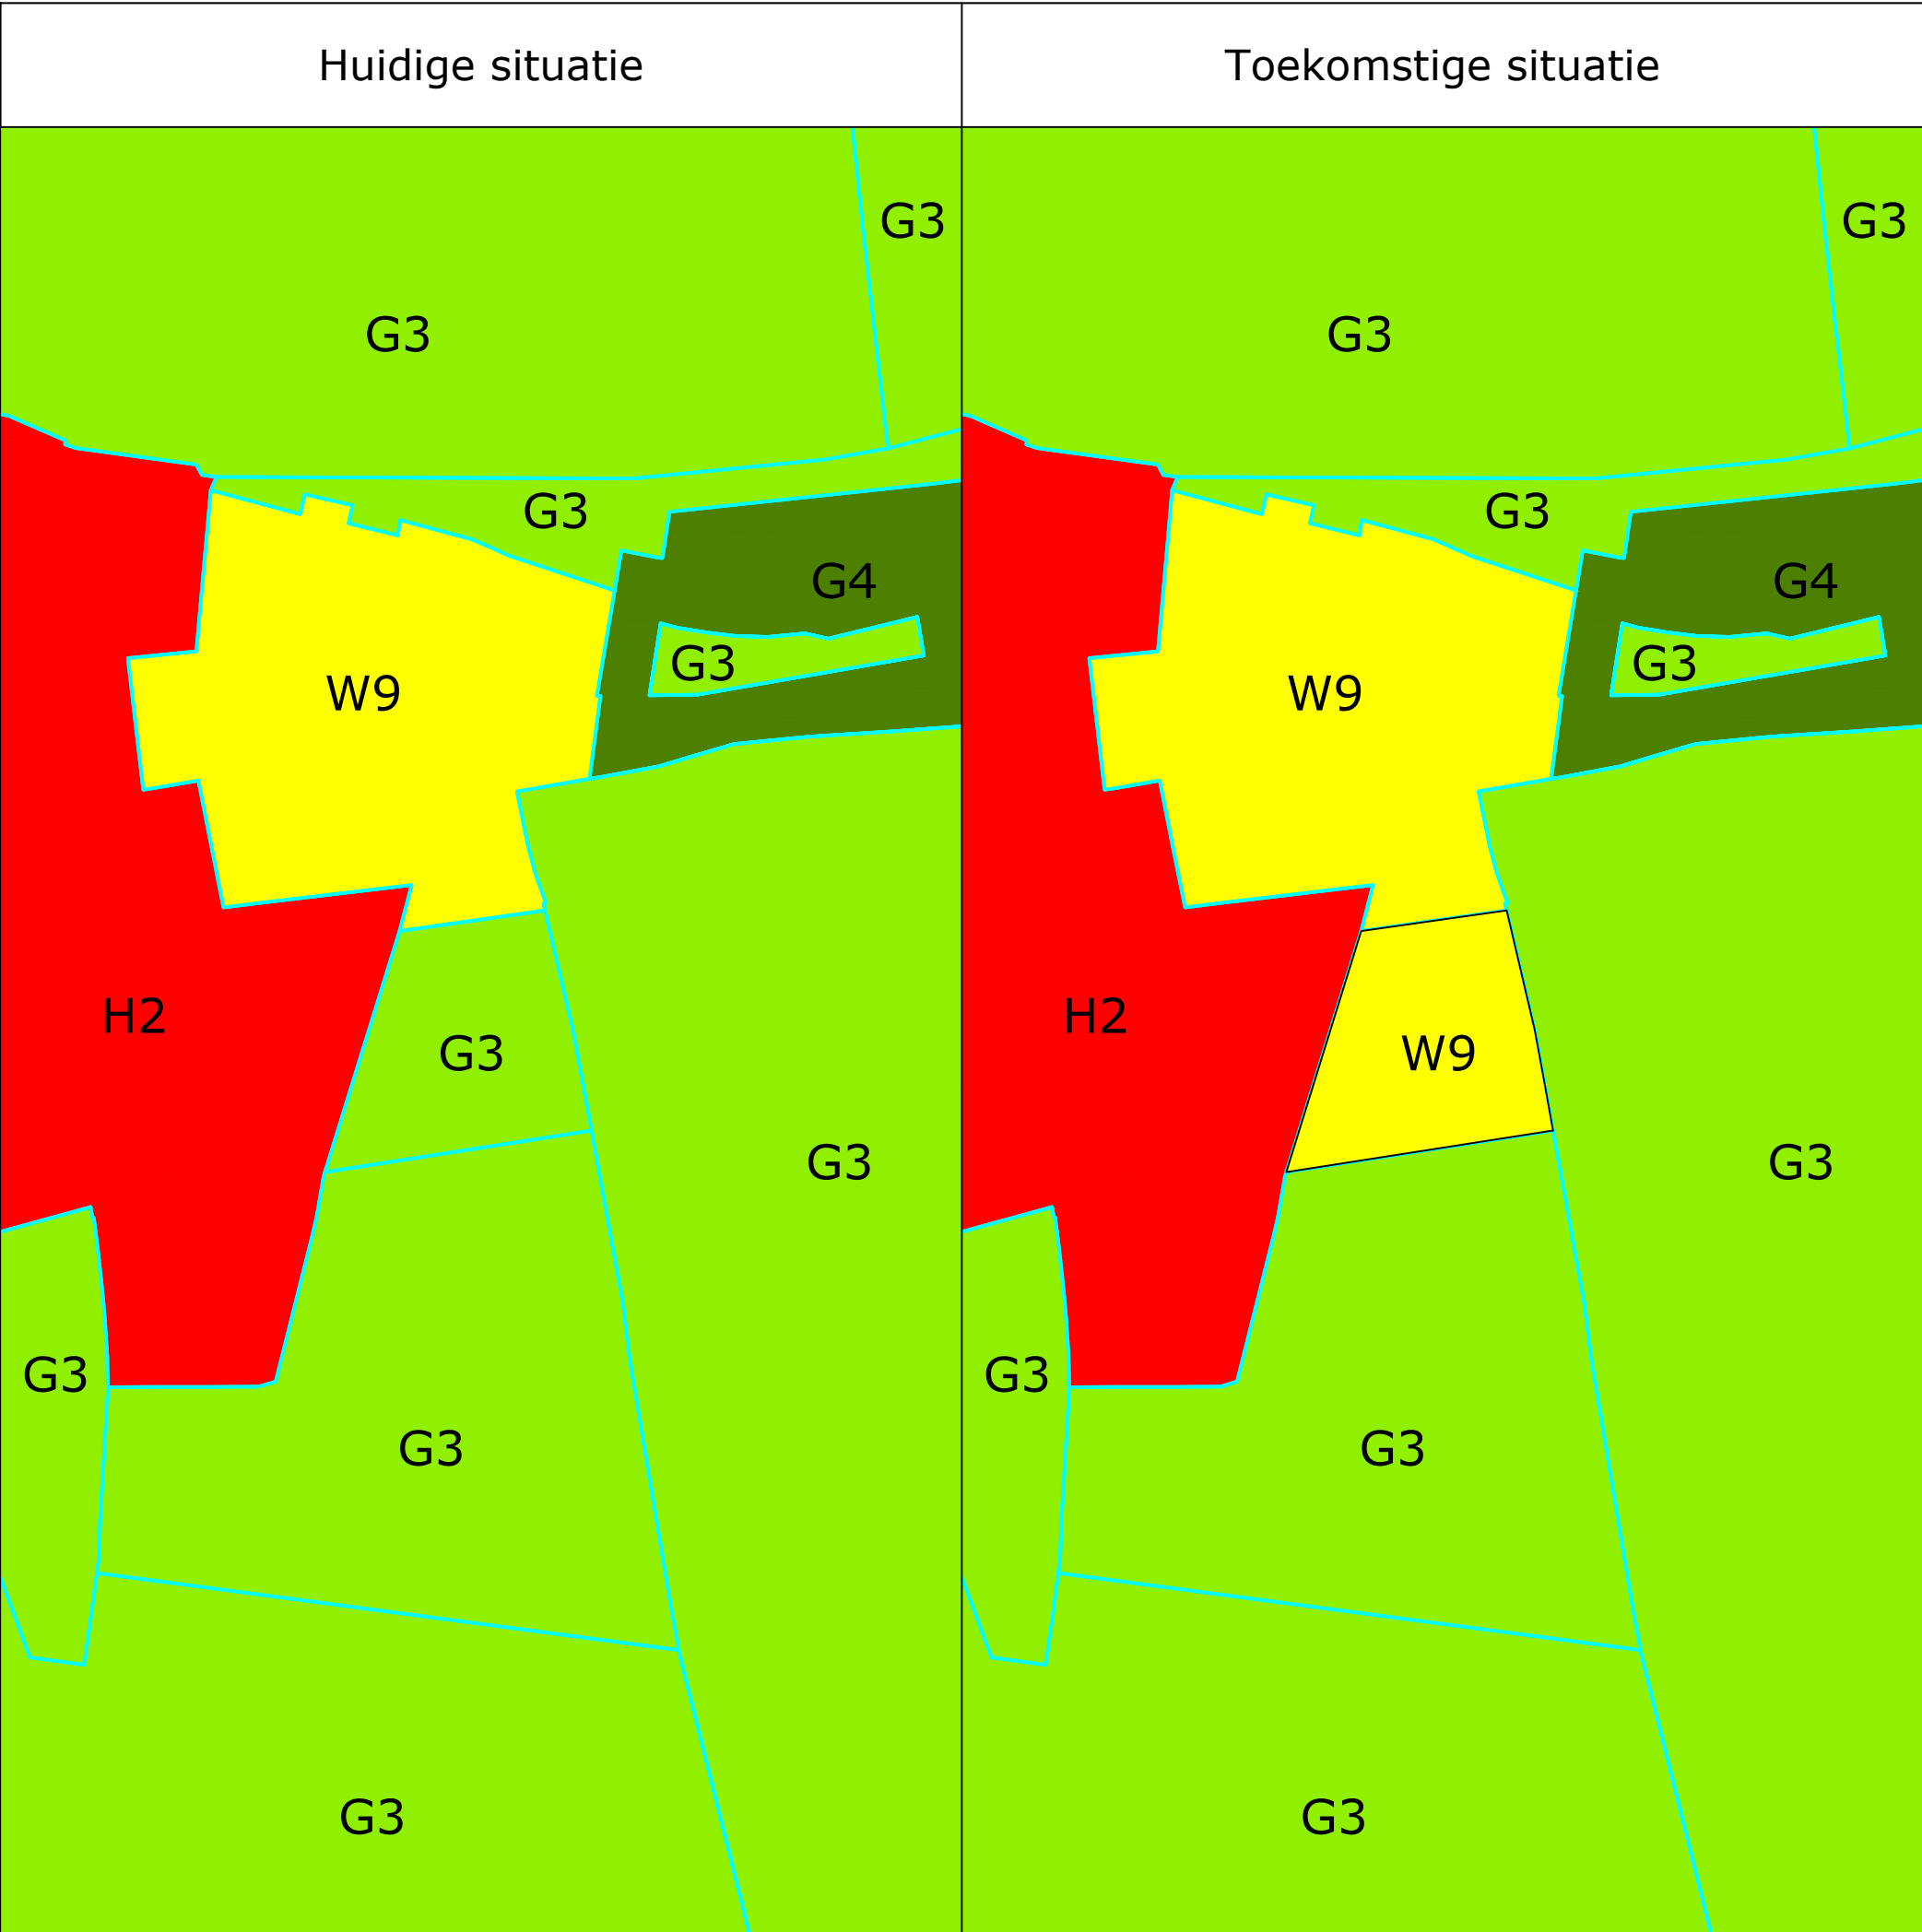

Legenda

Aanduidingen

Grens bebouwingstype

G3. Boerenerf - agrarisch buitengebied

G4. Natuurgebied

H2. (Historisch) dorps bebouwingslint

W9. Individuele woningbouw

Project:

Aanpassing welstandsnota

Onderdeel:

Aanpassing Bebouwingstype

Getekend:

DR (PL)

Tekeningnummer:

Datum:

10-07-23

Blad:

1 van 1

Formaat:

A4

Schaal:

1:2500

Status:

Versie:

1

Bezoekadres:

Louis Jansenplein 1

5431 BV Cuijk

Postadres:

Postbus 7

5360 AA Grave

Telefoon :

0485-854000

E-mail:

gemeente@landvancuijk.nl

LAND VAN CUIJK